


- ### LEGENDA
- #### MONITORAGGIO AREA VASTA - A
- A_AT-PO-CIS_001 Campionatore Polveri
 - A_AT-CP-CIS_001 Campionatore Passivo NOX, SO2, BTX
 - A_AT-CP-CIS_001 Campionatore Passivo NOX, SO2, BTX, O3
 - A_AT-CP-CIS_001 Campionatore Passivo SO2
 - A_AT-ME-CIS_001 Centralina Meteo
 - A_AT-OA-CIS_001 Centralina per la Qualità dell'Aria
 - A_AT-TR-CIS_001 Centralina di Traffico
- #### MONITORAGGIO AREE DI CANTIERE - C
- C_AT-PO-CIS_001 Campionatore Polveri
 - C_AT-CP-CIS_001 Campionatore Passivo
 - C_AT-ME-CIS_001 Centralina Meteo
 - C_AT-OA-CIS_001 Centralina per la Qualità dell'Aria
 - C_AT-DE-CIS_001 Deposimetri
 - C_AT-AM-CIS_001 Campionatore Amianto

- Cantiere logistico
- Aree stazioni metropolitana
- Cantiere operativo
- Siti di deposito
- Cave di prestito
- Discarica rifiuti speciali non pericolosi
- Aree a disposizione
- Pontile
- Viabilità esistente e di progetto
- Piste di cantiere
- Tracciato ferroviario in galleria
- Tracciato ferroviario in superficie
- Tracciato autostradale in galleria
- Tracciato autostradale in superficie
- Ambito di pertinenza aree di cantiere
- Confini comunali

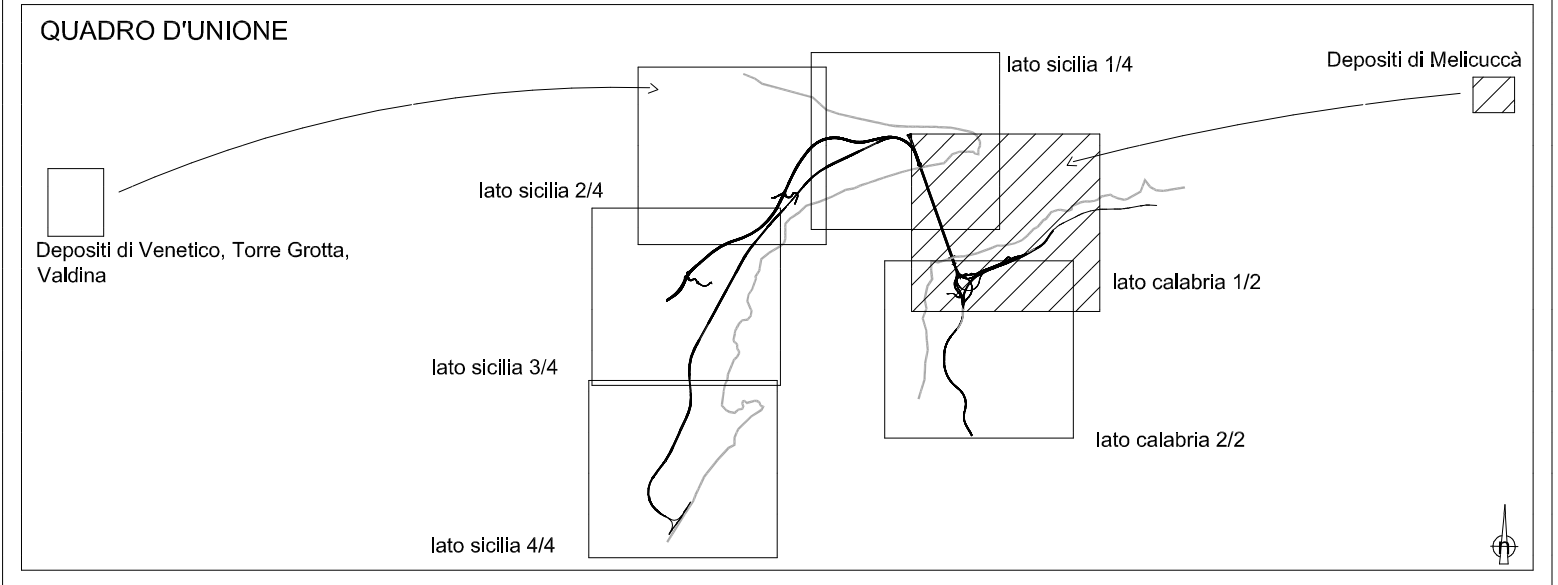

Stretto di Messina
 Concessionario per la progettazione, realizzazione e gestione del collegamento stabile tra la Sicilia e il Continente
 Organismo di Diritto pubblico
 (Legge n° 1158 del 17 dicembre 1971, modificata dal D.Lgs. n° 114 del 24 aprile 2003)

STRETTO DI MESSINA
PMC
PARSONS

PONTE SULLO STRETTO DI MESSINA

PROGETTO DEFINITIVO

PARSONS TRANSPORTATION GROUP, Inc.

PARSONS TRANSPORTATION GROUP INC. Direttore PMC (Ing. A. Saulle)	STRETTO DI MESSINA Direttore Generale e RUP Validazione (Ing. G. Fiammenghi)	STRETTO DI MESSINA Amministratore Delegato (Dott. P. Ciucci)
--	--	--

MONITORAGGIO AMBIENTALE

MAO003
 PROGETTO MONITORAGGIO AMBIENTALE TERRITORIALE E SOCIALE UNIFICATO
 COMPONENTE ATMOSFERA
 PLANIMETRIA UBICAZIONE PUNTI DI MISURA 1/2 - LATO CALABRIA

CODICE P M C R O M F P N U C O O A T O O O O O O O O O 1 F O			SCALA: 1:10000		
REV.	DATA	DESCRIZIONE	REDAITO	VERIFICATO	APPROVATO
FO	20/06/2011	EMISSIONE FINALE	C. Arcieri	C. Sanna	A. Saulle
NOME DEL FILE: MAO003					