



**TRASVERSO SPALLA A - SEZIONE B-B**

SCALA 1:50

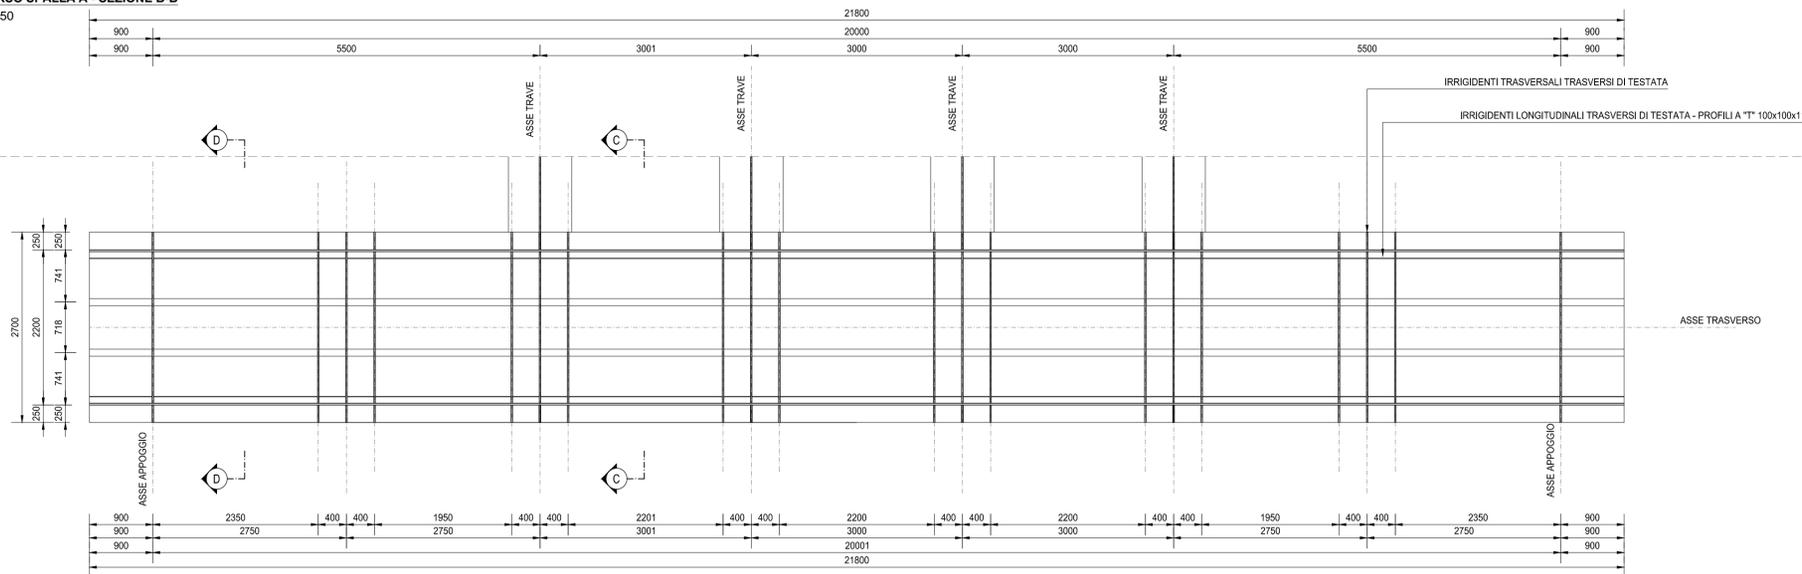


**TRASVERSO SPALLA A - SEZIONE A-A**

SCALA 1:50

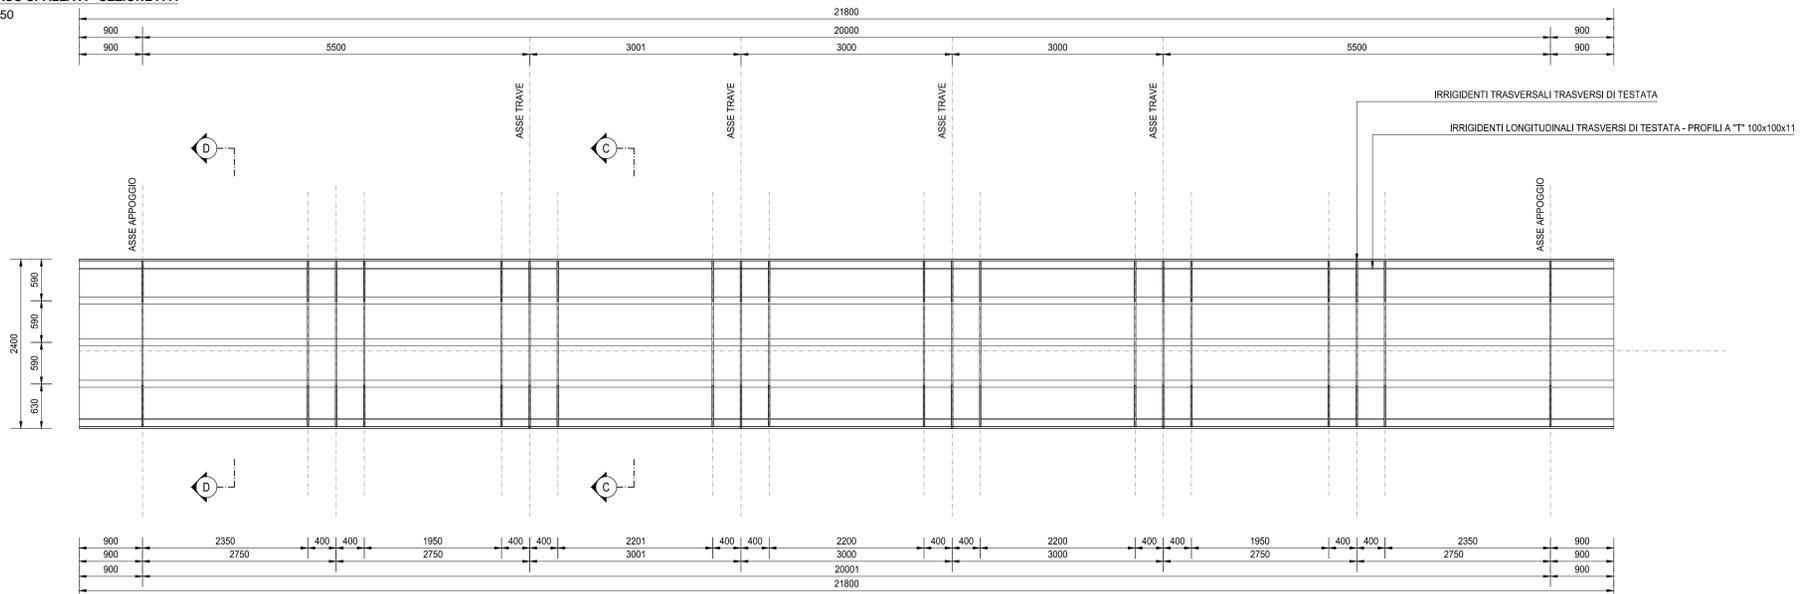


**TRASVERSO SPALLA A - SEZIONE C-C**

SCALA 1:50

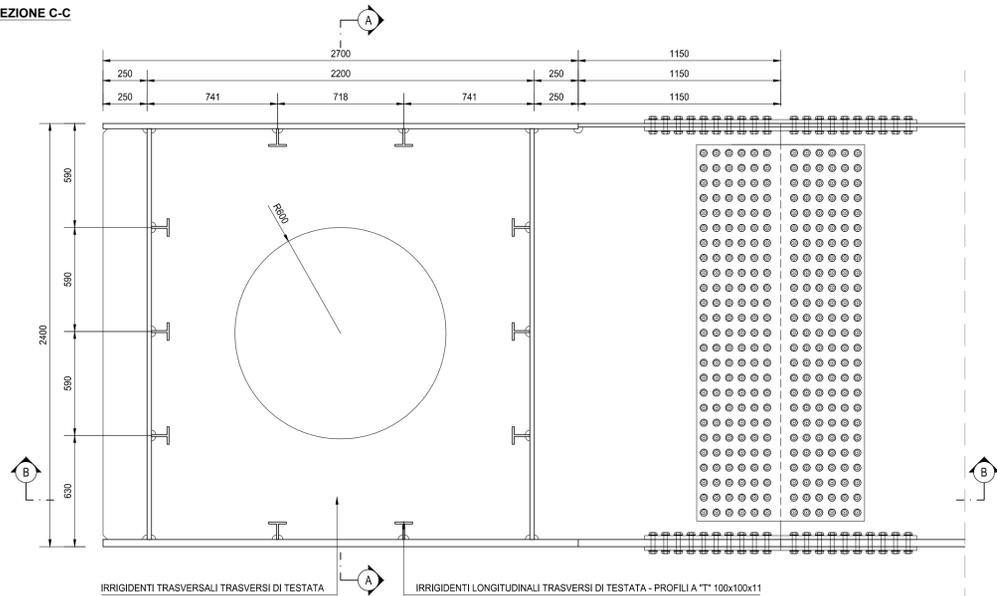

**TRASVERSO SPALLA A - SEZIONE D-D**

SCALA 1:50

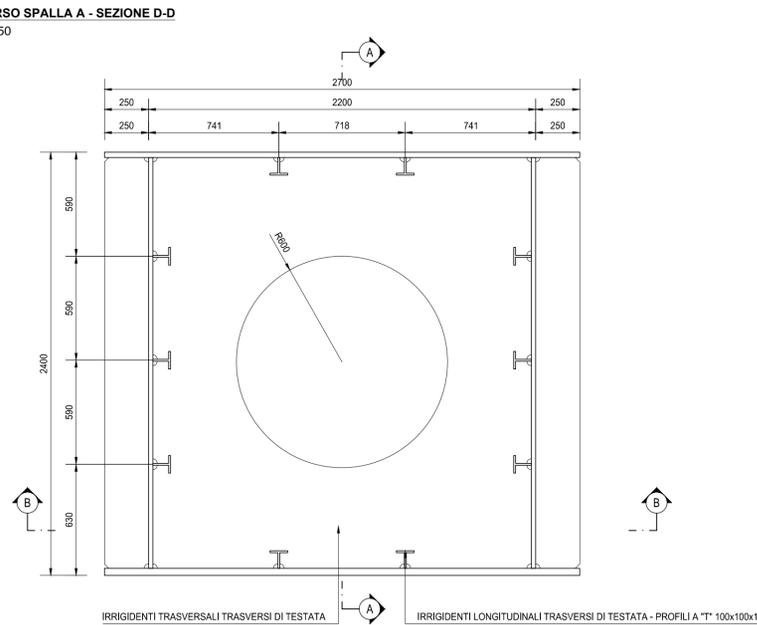

**RICHIAMI AD ALTRI ELABORATI**

PER LA DEFINIZIONE DELLE CARATTERISTICHE DEI MATERIALI

HI01 - P00V101STRDI01



**LAVORI DI COLLEGAMENTO TRA LA S.S.11 A MAGENTA E LA TANGENZIALE OVEST DI MILANO**  
**VARIANTE DI ABBIEATEGRASSO E ADEGUAMENTO IN SEDE DEL TRATTO ABBIEATEGRASSO-VIGEVANO FINO AL PONTE SUL FIUME TICINO**  
**1° STRALCIO DA MAGENTA A VIGEVANO - TRATTA C**

**PROGETTO ESECUTIVO**

<b>STUDIO CORONA</b> Ing. Renato Vaira Piazza Maglioglio 4 Trento e Province T 0461/901	<b>ING. RENATO DEL PRETE</b> Ing. Valerio Bajetti Ordine degli Ingeg. di Roma e provincia N° 60211	<b>ECOPLAN</b> Arch. Nicoletta Fratini Ordine degli Archit. di Roma e provincia N° 61633	<b>EG</b> EGG Engineering & Consulting S.r.l.
<b>UNING</b> Ingegneria GA&M Prof. Ing. Matteo Ranieri Ordine degli Ingeg. di Roma e provincia N° 1137	<b>SETAC</b> Servizi e Progettazione Trasporti Ambiente Costruzioni Prof. Ing. Luigi Monterisi Ordine degli Ingeg. di Roma e provincia N° 1137	<b>ARKE</b> INGEGNERIA S.r.l. Ingegneria Progettazione e Direzione Lavori Ing. Giacomino Angarano Ordine degli Ingeg. di Roma e provincia N° 60211	<b>DOTT. GEOL. DANILLO GALLO</b> Dott. Geol. Danilo Gallo Ordine dei Geologi di Roma e provincia N° 60211
<b>VISTO: IL RESPONSABILE DEL PROCEDIMENTO</b> Dott. Ing. Giuseppe Danilo MALGERI	<b>INTEGRATORE DELLE PRESTAZIONI SPECIALISTICHE</b> Ing. Valerio BAJETTI	<b>GEOLOGO</b> Dott. Geol. Danilo GALLO	<b>IL COORDINATORE DELLA SICUREZZA IN FASE DI PROGETTAZIONE</b> Ing. Gianluca CICIRELLLO

**HI13.3**

**H - PROGETTO STRUTTURALE OPERE PRINCIPALI**  
**HI - VI01 - VIADOTTO N.01 - SVINCOLO N.10**  
**CARPENTERIA IMPALCATO - TAVOLA 06 DI 07**

<b>CODICE PROGETTO</b> PROGETTO LIV. PROG. N. PROG. LO2003 E 1801	<b>NOME FILE</b> HI13.3-P00V101STRCP11_B.dwg	<b>REVISIONE</b> B	<b>SCALA:</b> 1:50
---	---	-----------------------	-----------------------

<b>REV.</b>	<b>DESCRIZIONE</b>	<b>DATA</b>	<b>REDATTO</b>	<b>VERIFICATO</b>	<b>APPROVATO</b>
C					
B	EMISSIONE A SEGUITO DI RAPPORTO INTERMEDIO DI VERIFICA ITCF-C186001-01-ATF-RA-00001	GIUGNO 2018	ARCH. MAURO SASSO	ING. GAETANO RANIERI	ING. VALERIO BAJETTI
A	EMISSIONE	DICEMBRE 2018	ARCH. MAURO SASSO	ING. GAETANO RANIERI	ING. VALERIO BAJETTI
REV.	DESCRIZIONE	DATA	REDATTO	VERIFICATO	APPROVATO