




VISTA DALL'ALTO
SCALA 1:10

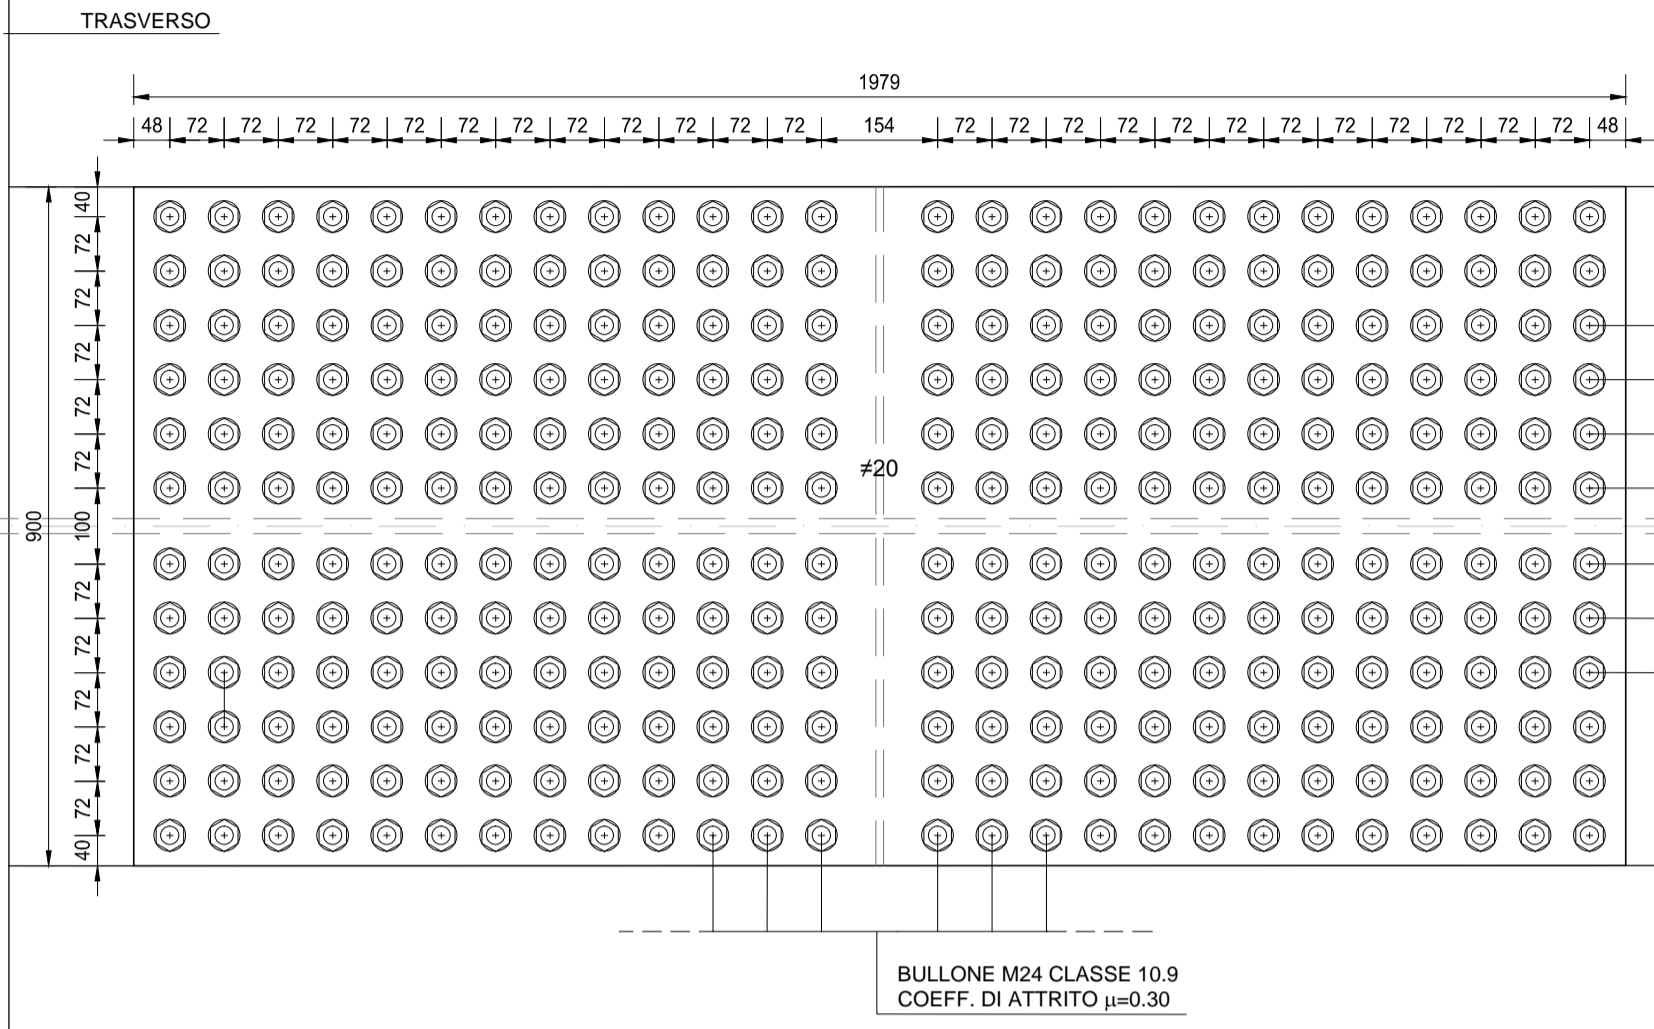

SEZIONE TRASVERSALE
SCALA 1:10

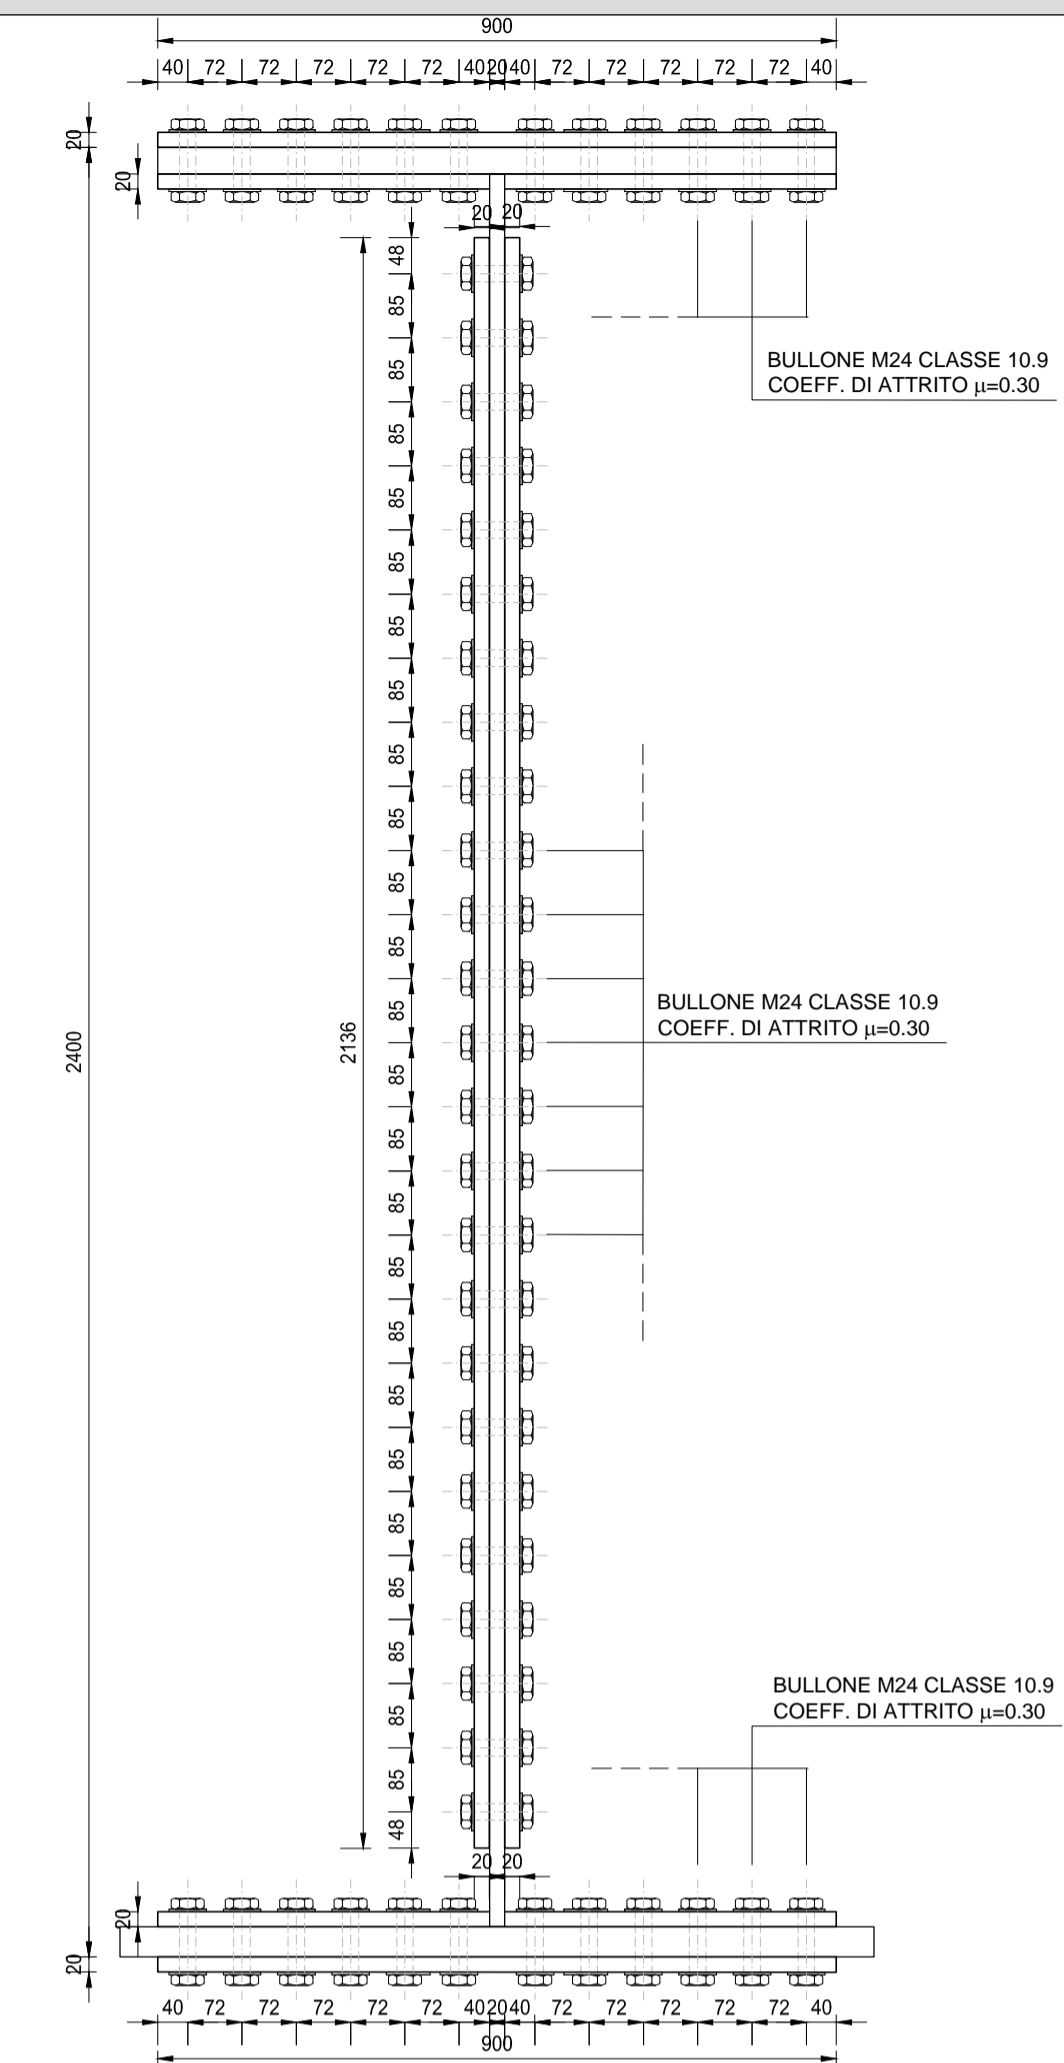

PROSPETTO LATERALE
SCALA 1:10

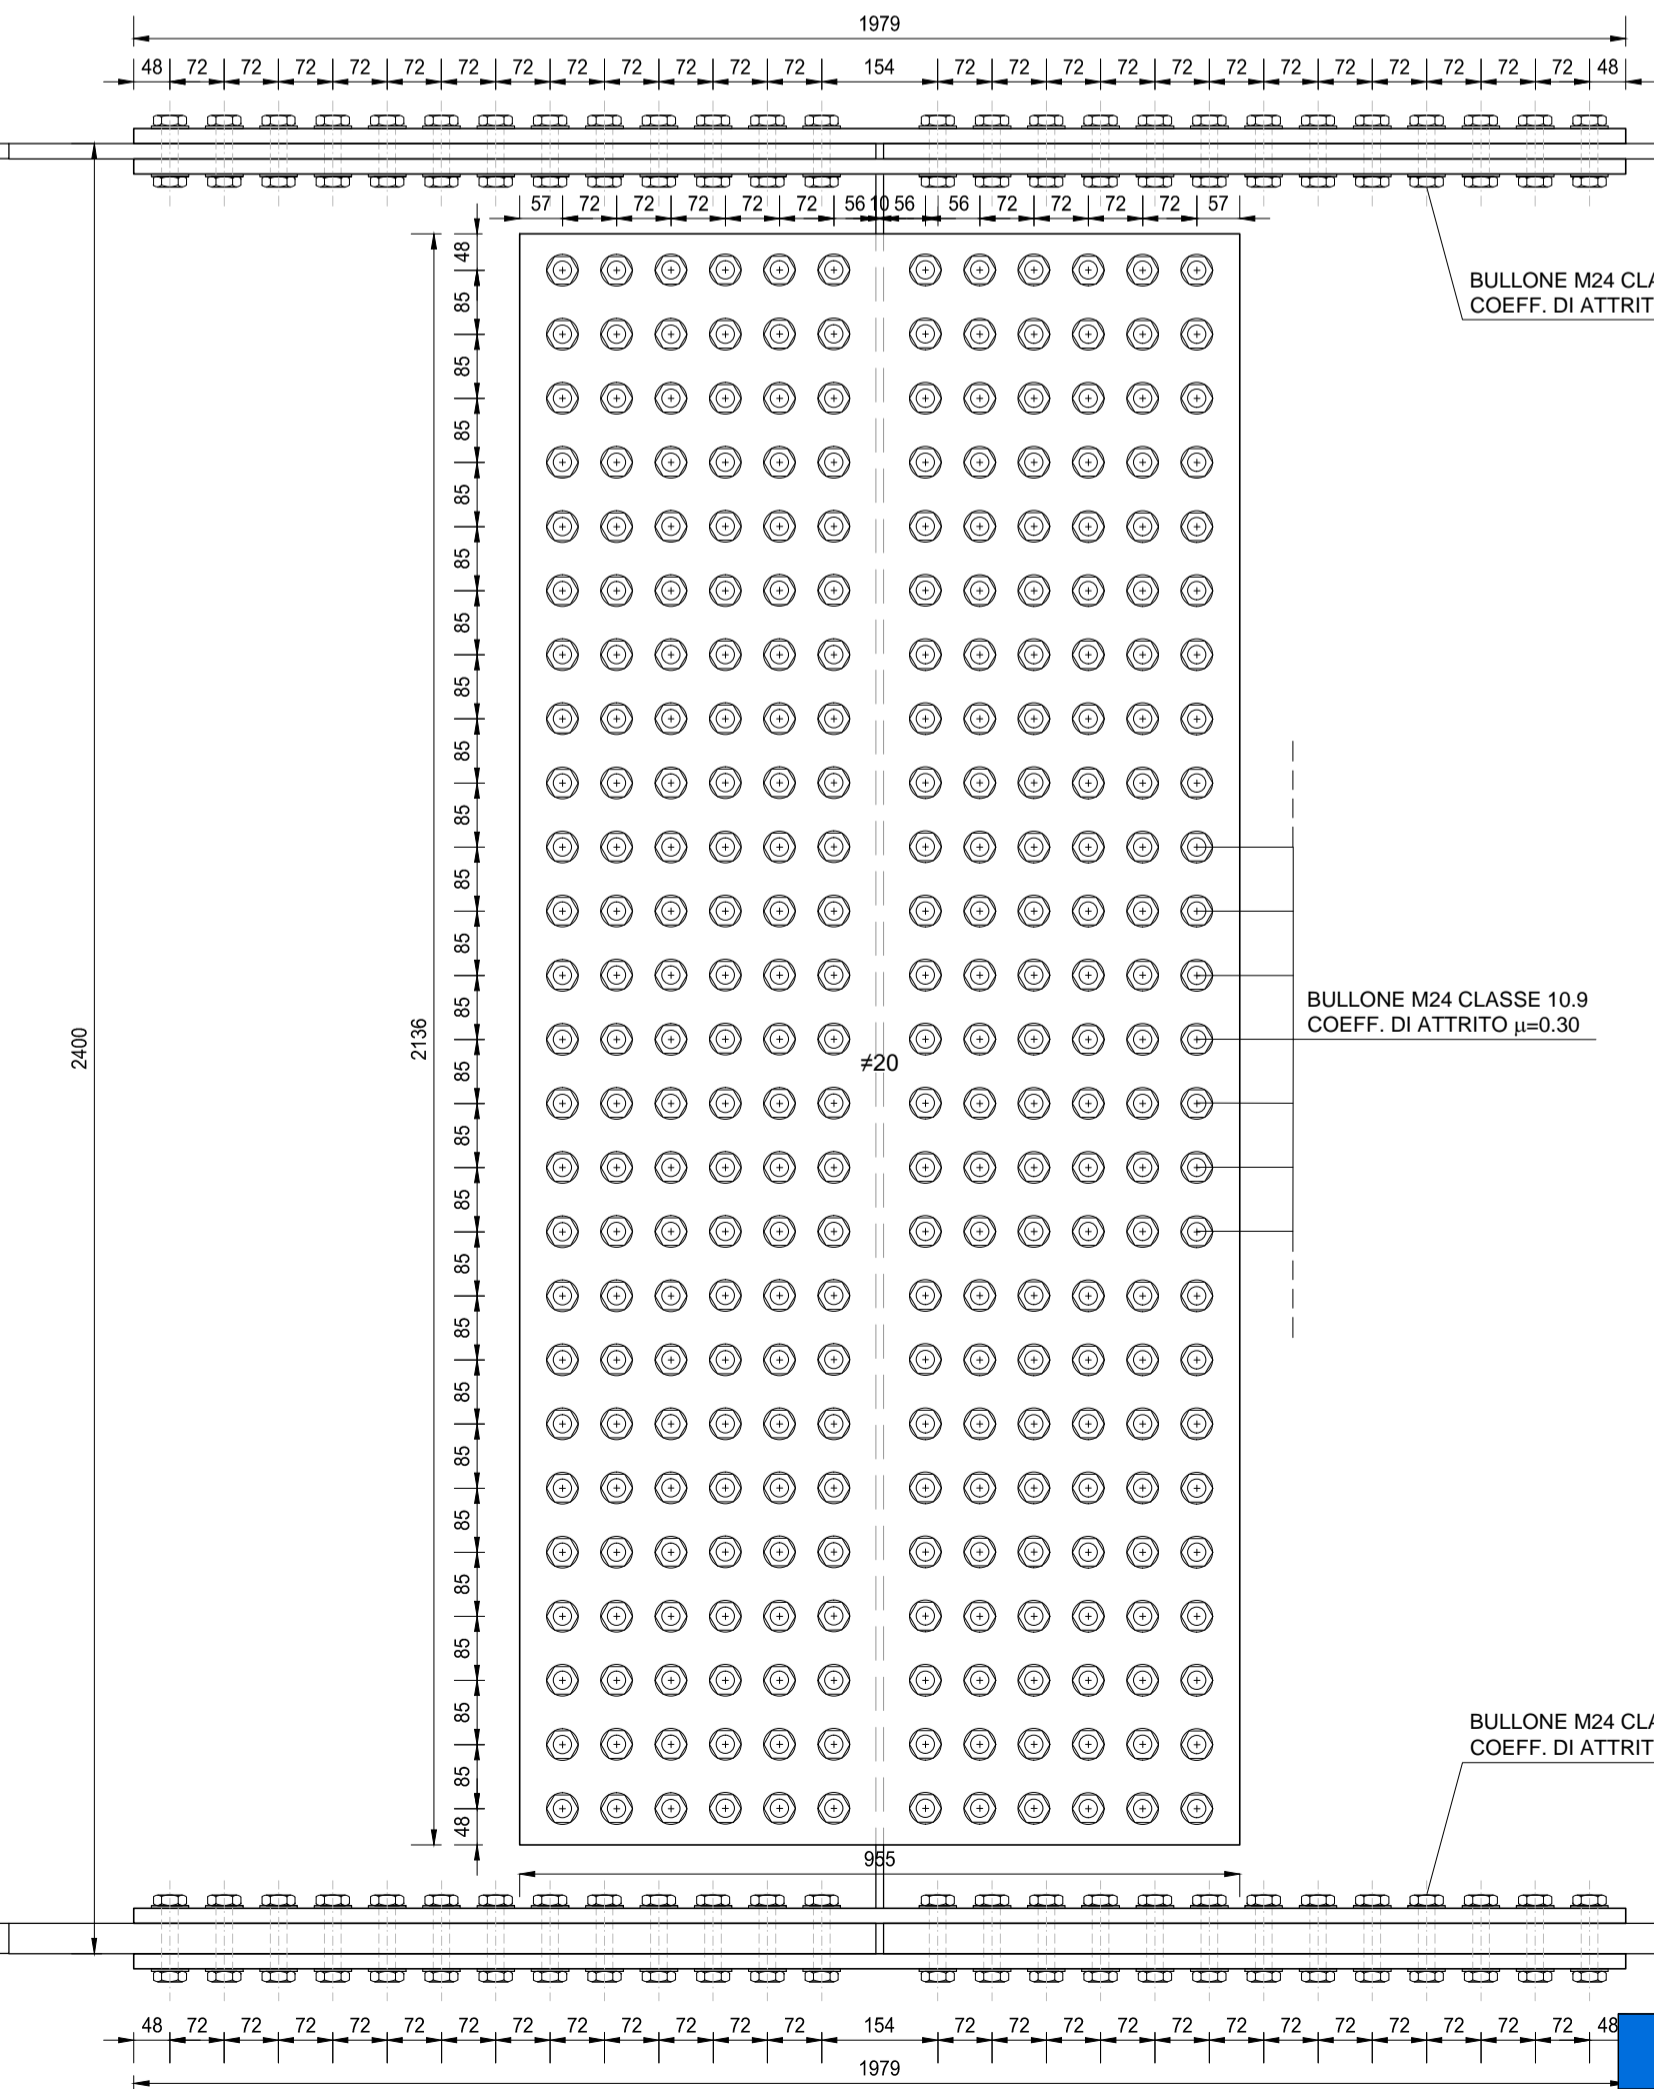

ANAS S.p.A.
Direzione Progettazione e Realizzazione Lavori

LAVORI DI COLLEGAMENTO TRA LA S.S.11 A MAGENTA E LA TANGENZIALE OVEST DI MILANO
VARIANTE DI ABBIEATEGRASSO E ADEGUAMENTO IN SEDE DEL TRATTO ABBIEATEGRASSO-VIGEVANO FINO AL PONTE SUL FIUME TICINO
1° STRALCIO DA MAGENTA A VIGEVANO - TRATTA C

PROGETTO ESECUTIVO

STUDIO CORONA	ING. RENATO DEL PRETE	ECOPLAN	EG
ING. RENATO VARRA	ING. RENATO DEL PRETE	Arch. Nicoletta Fratini	Ing. Gabriele Inocenti
UNING	SETAC	ARKE	DOTT. GEOL. DANILLO GALLO
GA&M	Prof. Ing. Luigi Montersì	Ing. Gioacchino Angarano	Dot. Geol. Danilo Gallo
VISTO: IL RESPONSABILE DEL PROCEDIMENTO	INTEGRATORE DELLE PRESTAZIONI SPECIALISTICHE	GEOLOGO	IL COORDINATORE DELLA SICUREZZA IN FASE DI PROGETTAZIONE
<i>Ing. Giuseppe Danilo MALGERI</i>	<i>Ing. Valerio BAJETTI</i>	<i>Prof. Ing. Geol. Luigi MONTERISI</i>	<i>Ing. Gianluca CICCHIELLO</i>

H113.6

H - PROGETTO STRUTTURALE OPERE PRINCIPALI
HI - VI01 - VIADOTTO N.01 - SVINCOLO N.10
DETTAGLI E PARTICOLARI COSTRUTTIVI - TAVOLA 02 DI 02

CODICE PROGETTO	NOME FILE	REVISIONE	SCALA:
PROGETTO	HI13.6-P00VI01STRDC02_B.dwg	B	1:10
ELAB.	P00VI01STRDC02		

RICHIAMI AD ALTRI ELABORATI

PER LA DEFINIZIONE DELLE CARATTERISTICHE DEI MATERIALI **HI01 - P00VI01STRDI01**

REV.	DESCRIZIONE	DATA	REDATTO	VERIFICATO	APPROVATO
C	EMMISSIONE A SEGUITO DI RAPPORTO INTERMEDIO DI VERIFICA	GIUGNO 2018	ARCH. MAURO SASSO	ING. GAETANO RANIERI	ING. VALERIO BAJETTI
B	EMMISSIONE	DICEMBRE 2018	ING. GIUSEPPE CRISA	ING. GAETANO RANIERI	ING. VALERIO BAJETTI
A	EMMISSIONE				