


- ### LEGENDA
- #### MONITORAGGIO AREA VASTA - A

 - A_AT-PO-CIS_001 Campionatore Polveri
 - ▲ A_AT-CP-CIS_001 Campionatore Passivo NOX, SO2, BTX
 - ▲ A_AT-CP-CIS_001 Campionatore Passivo NOX, SO2, BTX, O3
 - ▲ A_AT-CP-CIS_001 Campionatore Passivo SO2
 - ⊕ A_AT-ME-CIS_001 Centralina Meteo
 - A_AT-OA-CIS_001 Centralina per la Qualità dell'Aria
 - A_AT-TR-CIS_001 Centralina di Traffico

MONITORAGGIO AREE DI CANTIERE - C

 - C_AT-PO-CIS_001 Campionatore Polveri
 - ▲ C_AT-CP-CIS_001 Campionatore Passivo
 - ⊕ C_AT-ME-CIS_001 Centralina Meteo
 - C_AT-OA-CIS_001 Centralina per la Qualità dell'Aria
 - C_AT-DE-CIS_001 Deposimetri
 - C_AT-AM-CIS_001 Campionatore Amianto

- Cantiere logistico
- Aree stazioni metropolitana
- Cantiere operativo
- Siti di deposito
- Cave di prestito
- Discarica rifiuti speciali non pericolosi
- Aree a disposizione
- Pontile
- Viabilità esistente e di progetto
- Piste di cantiere
- Tracciato ferroviario in galleria
- Tracciato ferroviario in superficie
- Tracciato autostradale in galleria
- Tracciato autostradale in superficie
- Ambito di pertinenza aree di cantiere
- Confini comunali

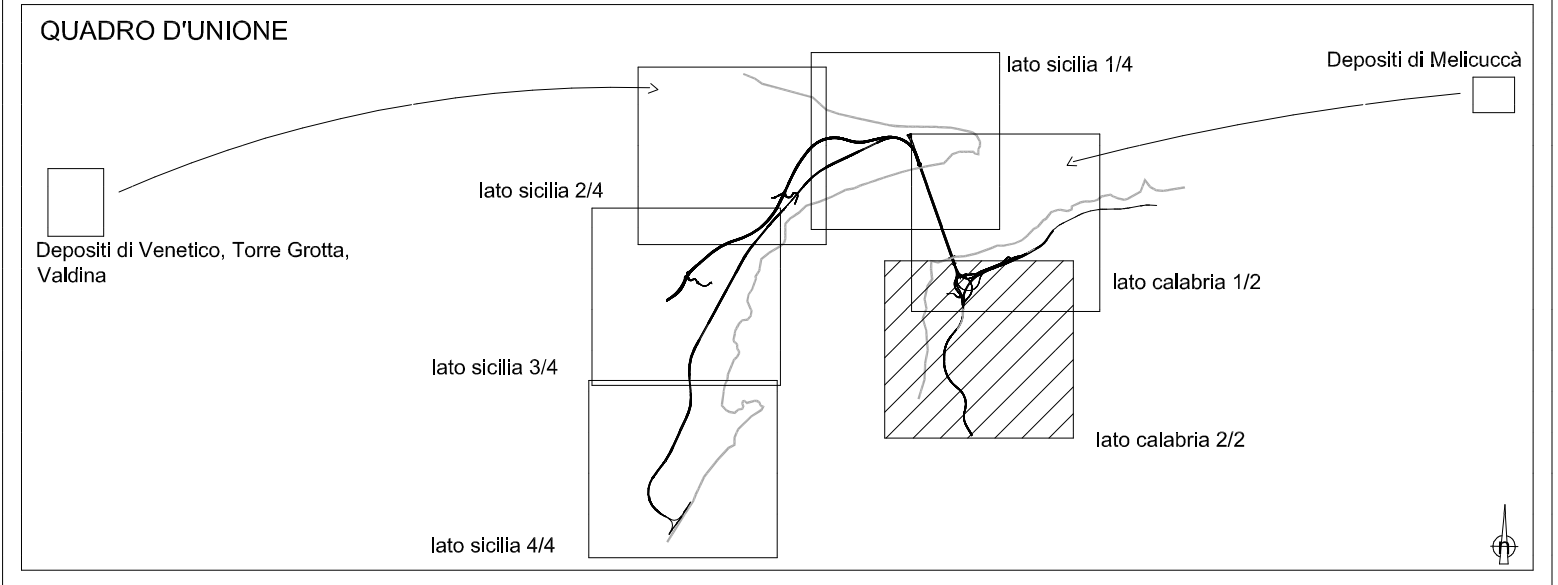

Stretto di Messina
Concessionario per la progettazione, realizzazione e gestione del collegamento stabile tra la Sicilia e il Continente
Organismo di Diritto pubblico
(Legge n° 1158 del 17 dicembre 1971, modificata dal D.Lgs. n° 114 del 24 aprile 2003)

PONTE SULLO STRETTO DI MESSINA

PROGETTO DEFINITIVO

PARSONS TRANSPORTATION GROUP, Inc.

PARSONS TRANSPORTATION GROUP INC Direttore PMC (Ing. A. Saulle)	STRETTO DI MESSINA Direttore Generale e RUP Validazione (Ing. G. Fiammenghi)	STRETTO DI MESSINA Amministratore Delegato (Dott. P. Ciucci)
---	--	--

MONITORAGGIO AMBIENTALE

MAO004

PROGETTO MONITORAGGIO AMBIENTALE TERRITORIALE E SOCIALE UNIFICATO
COMPONENTE ATMOSFERA
PLANIMETRIA UBICAZIONE PUNTI DI MISURA 2/2 – LATO CALABRIA

CODICE P M C R O M F P N U C O O A T O O O O O O O O O 2 F 0			SCALA: 1:10000		
REV.	DATA	DESCRIZIONE	REDATTO	VERIFICATO	APPROVATO
	20/06/2011	EMISSIONE FINALE	C. Arcieri	C. Sanna	A. Saulle
NOME DEL FILE: MAO004					