SEZIONE C-C
SCALA 1:50

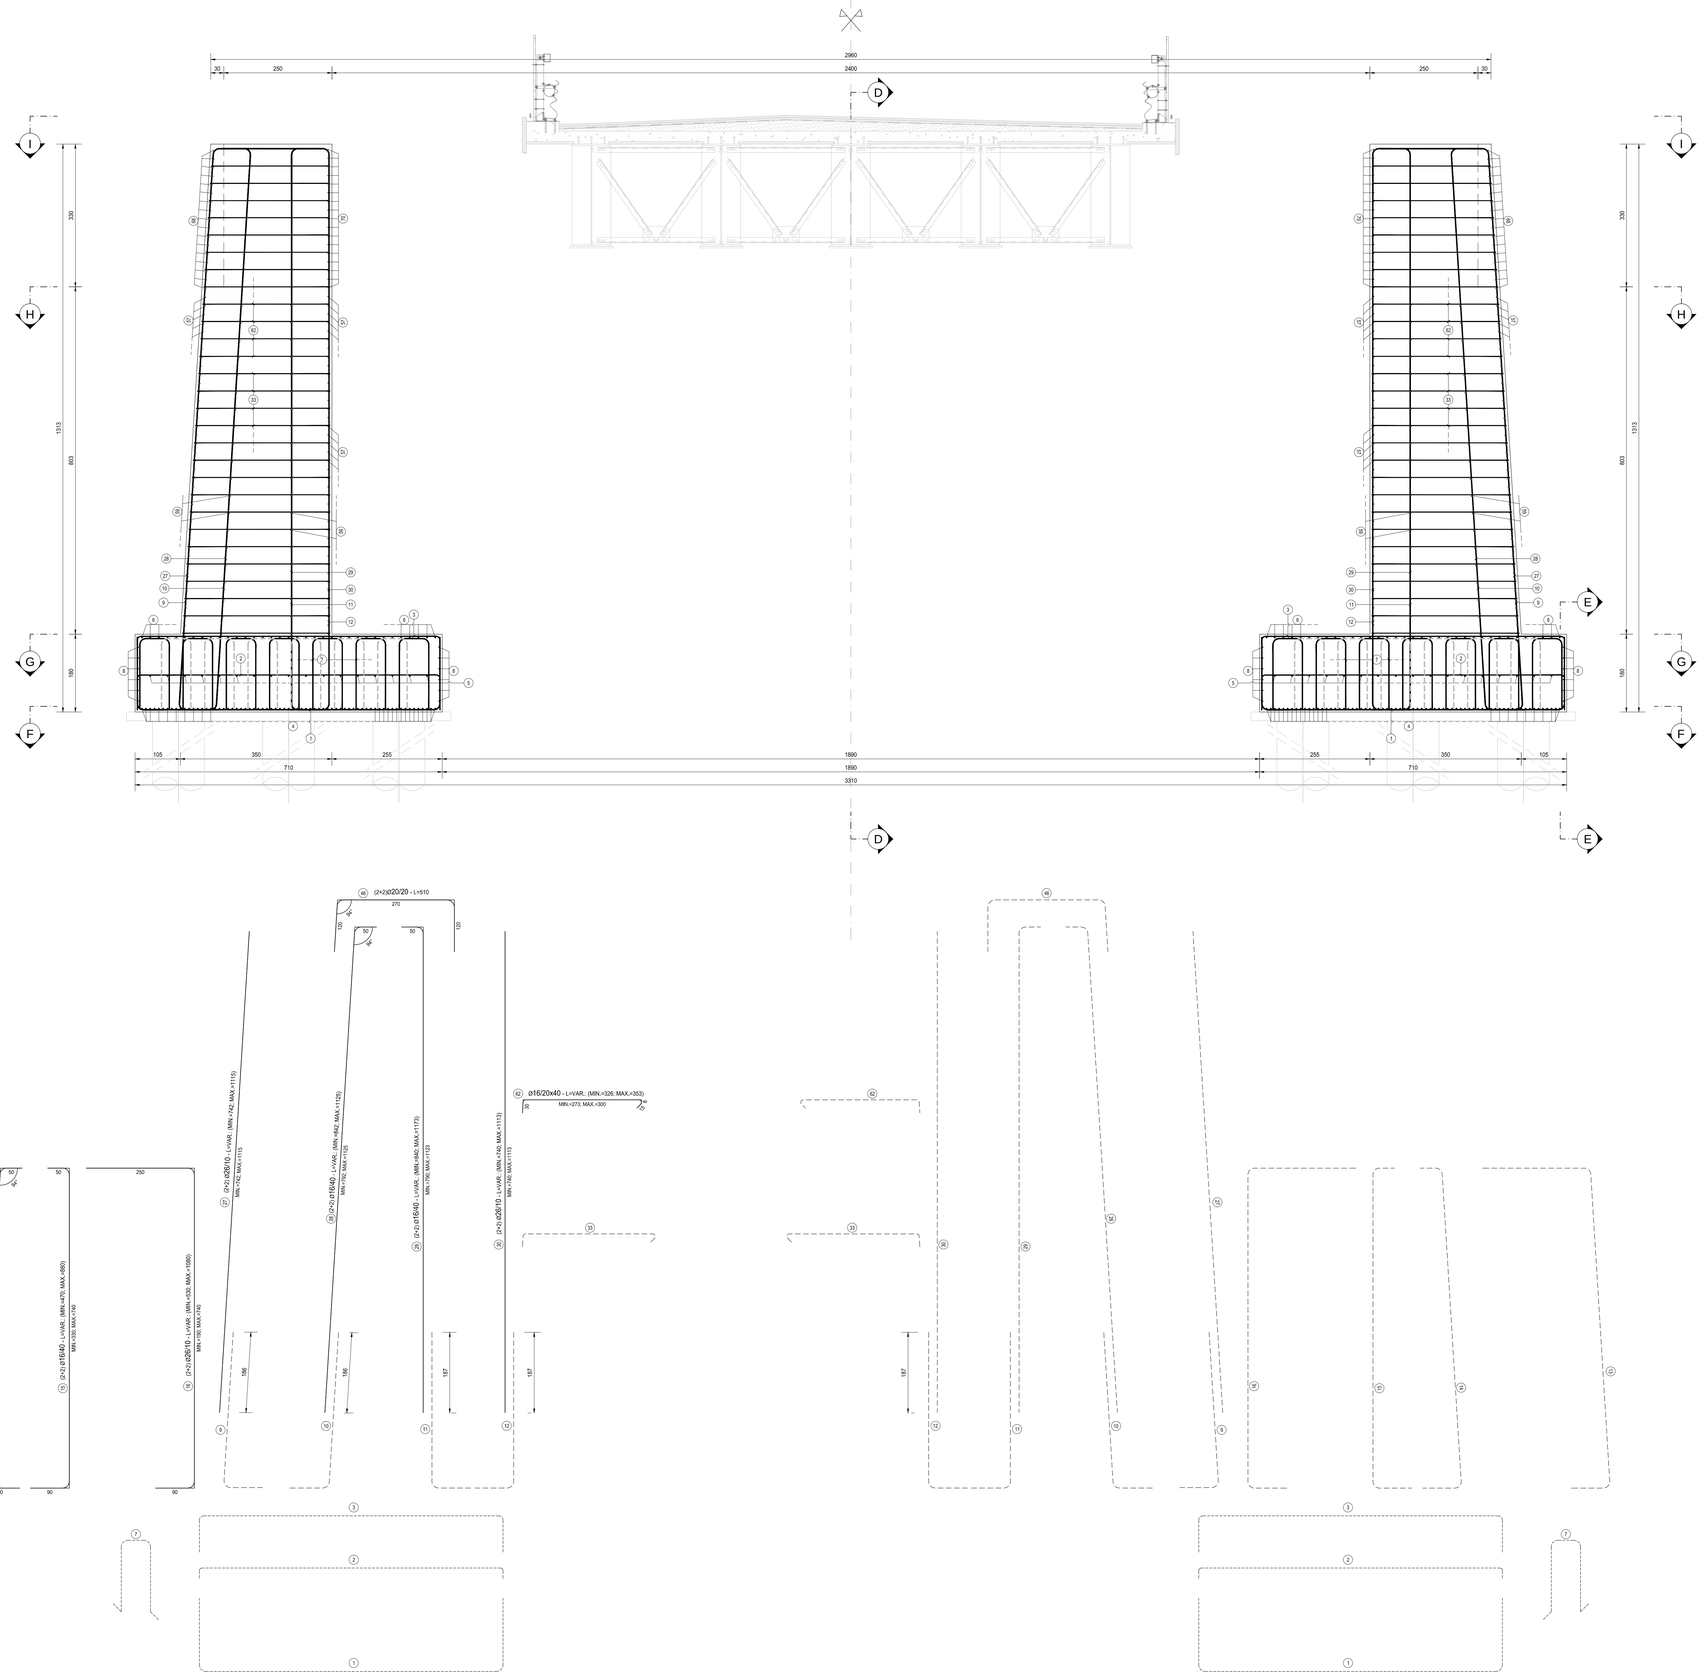

RICHIAMI AD ALTRI ELABORATI	
PER LA DEFINIZIONE DELLE CARATTERISTICHE DEI MATERIALI	HI01 - P00VI01STRDI01

anas — ANAS S.p.A.
Direzione Progettazione e Realizzazione Lavori

LAVORI DI COLLEGAMENTO TRA LA S.S.11 A MAGENTA E LA TANGENZIALE OVEST DI MILANO

VARIANTE DI ABBIATEGRASSO E ADEGUAMENTO IN SEDE DEL TRATTO ABBIATEGRASSO-VIGEVANO FINO AL PONTE SUL FIUME TICINO

1° STRALCIO DA MAGENTA A VIGEVANO - TRATTA C

PROGETTO ESECUTIVO

STUDIO CORONA Ing. Renato Viara Ordine degli Ingg. di Milano n° 9882 Pr.	Ing. Valerio Bajetti Ordine degli Ingg. di Roma e provincia n° 14261	Ing. Renato Del Prete Ordine degli Ingg. di Bari e provincia n° 4072	ECOPLAN Arch. Nicoletta Fratino Ordine degli Archi. di Milano n° 5439
Ing. Gabriele Inoccchi Ordine degli Ingg. di Roma e provincia n° 12168	CONSORZIO UNING Società di ingegneria GA&M Prof. Ing. Matteo Ranieri Ordine degli Ingg. di Bari e provincia n° 7207	SETAC SA Safety & Engineering Transport Ambiente Costruzioni Prof. Ing. Luigi Monterisi Ordine degli Ingg. di Bari n° 4072	ARKE' INGEGNERIA S.r.l. Ing. Gioacchino Avigliano Ordine degli Ingg. di Bari e provincia n° 6975
DOTT. GEOL. DANILO GALLO Dott. Geol. Danilo Gallo Ordine dei Geologi della Regione Puglia n° 1276			

VISTO: IL RESPONSABILE DEL PROCEDIMENTO	INTEGRATORE DELLE PRESTAZIONI SPECIALISTICHE	GEOLOGO	IL COORDINATORE DELLA SICUREZZA IN FASE DI PROGETTAZIONE
Dott. Ing. Giuseppe Danilo MALGERI	Ing. Valerio BAJETTI	Prof. Ing. Luigi Luigi MONTERISI	Ing. Gianluca CICIRELLO

HI23

H - PROGETTO STRUTTURALE OPERE PRINCIPALI

HI - VI01 - VIADOTTO N.01 - SVINCOLO N.10

ARMATURA PILA 1 E 2 - TAVOLA 03

CODICE PROGETTO				NOME FILE	REVISIONE	SCALA:
PROGETTO	LIV. PROG.	N. PROG.		HI23-P00VI01STRAR05_B.dwg		
LO203	E	1801	CODICE ELAB.	P00VI01STRAR05	B	1:50

REV.	DESCRIZIONE	DATA	REDATTO	VERIFICATO	APPROVATO
C					
B	EMISSIONE A SEGUITO DI RAPPORTO INTERMEDIO DI VERIFICA ITCP-C190003-01-ATF-RA-00001	GIUGNO 2019	ARCH. MAURO SASSO	ING. GAETANO RANIERI	ING. VALERIO BAJETTI
A	EMISSIONE	DICEMBRE 2018	ARCH. MAURO SASSO	ING. GAETANO RANIERI	ING. VALERIO BAJETTI