

LEGGENDA

MONITORAGGIO AREA VASTA - A

- A_AT-PO-CIS_001 Campionatore Polveri
- A_AT-CP-CIS_001 Campionatore Passivo NOX, SO2, BTX
- A_AT-CP-CIS_001 Campionatore Passivo NOX, SO2, BTX, O3
- A_AT-CP-CIS_001 Campionatore Passivo SO2
- A_AT-ME-CIS_001 Centralina Meteo
- A_AT-OA-CIS_001 Centralina per la Qualità dell'Aria
- A_AT-TR-CIS_001 Centralina di Traffico

MONITORAGGIO AREE DI CANTIERE - C

- C_AT-PO-CIS_001 Campionatore Polveri
- C_AT-CP-CIS_001 Campionatore Passivo
- C_AT-ME-CIS_001 Centralina Meteo
- C_AT-OA-CIS_001 Centralina per la Qualità dell'Aria
- C_AT-DE-CIS_001 Deposimetri
- C_AT-AM-CIS_001 Campionatore Amianto


STAZIONE METEOROLOGICA STRETTO DI MESSINA

- Stazione meteo Punta Faro

- Cantiere logistico
- Aree stazioni metropolitana
- Cantiere operativo
- Siti di deposito
- Cave di prestito
- Discarica rifiuti speciali non pericolosi
- Aree a disposizione
- Pontile
- Viabilità esistente e di progetto
- Piste di cantiere
- Tracciato ferroviario in galleria
- Tracciato ferroviario in superficie
- Tracciato autostradale in galleria
- Tracciato autostradale in superficie
- Ambito di pertinenza aree di cantiere
- Confini comunali



QUADRO D'UNIONE

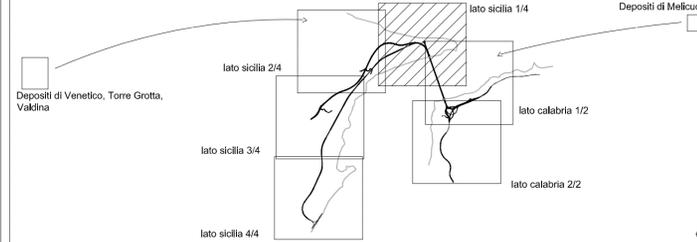

Concessionario per la progettazione, realizzazione e gestione del collegamento stabile tra la Sicilia e il Continente
Organismo di Diritto pubblico
(Legge n° 1158 del 17 dicembre 1971, modificata dal D.Lgs. n° 114 del 24 aprile 2003)

PONTE SULLO STRETTO DI MESSINA

PROGETTO DEFINITIVO

PARSONS TRANSPORTATION GROUP, Inc.

PARSONS TRANSPORTATION GROUP INC Direttore PMC (Ing. A. Saulle)	STRETTO DI MESSINA Direttore Generale e RUP Validazione (Ing. G. Fiammenghi)	STRETTO DI MESSINA Amministratore Delegato (Dott. P. Ciucci)
---	--	--

MONITORAGGIO AMBIENTALE
MA0005

PROGETTO MONITORAGGIO AMBIENTALE TERRITORIALE E SOCIALE UNIFICATO
 COMPONENTE ATMOSFERA
 PLANIMETRIA UBICAZIONE PUNTI DI MISURA 1/4 - LATO SICILIA

CODICE: P M C R O M F P N U S O O A T O O O O O O O O O O 1 F 0			SCALA: 1:10000
REV.	DATA	DESCRIZIONE	APPROVATO
FO	20/06/2011	EMISSIONE FINALE	REDATTO: C. Arcieri VERIFICATO: C. Sanna APPROVATO: A. Saulle

NOME DEL FILE: MA0005

