




PARTICOLARE 01

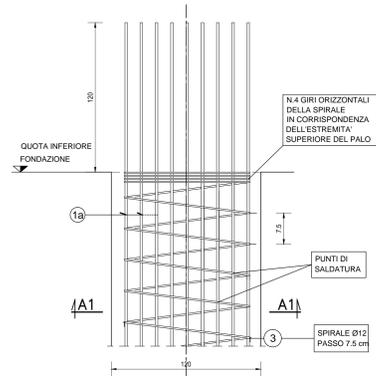


SEZIONE A1-A1

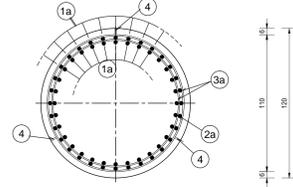


SEZIONE A-A

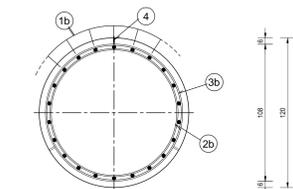


PARTICOLARE 02

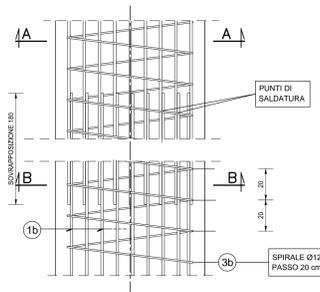


SEZIONE B-B

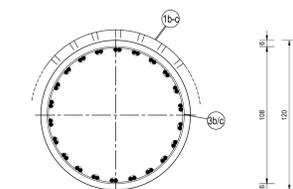


PARTICOLARE 03

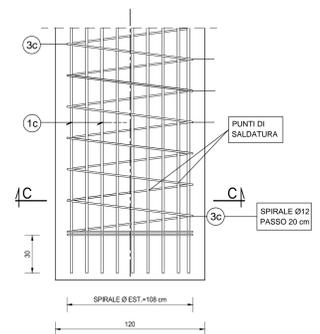

SEZIONE C-C

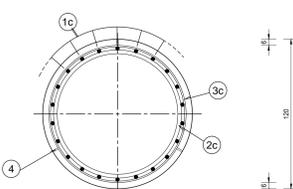

- 2a) ANELLO Ø20/200 L=360
DIAMETRO ESTERNO Ø11005 mm
- 2b) ANELLO Ø20/200 L=360
DIAMETRO ESTERNO Ø10115 mm
- 2c) ANELLO Ø20/200 L=360
DIAMETRO ESTERNO Ø10115 mm

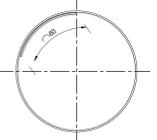

PARTICOLARE SALDATURA

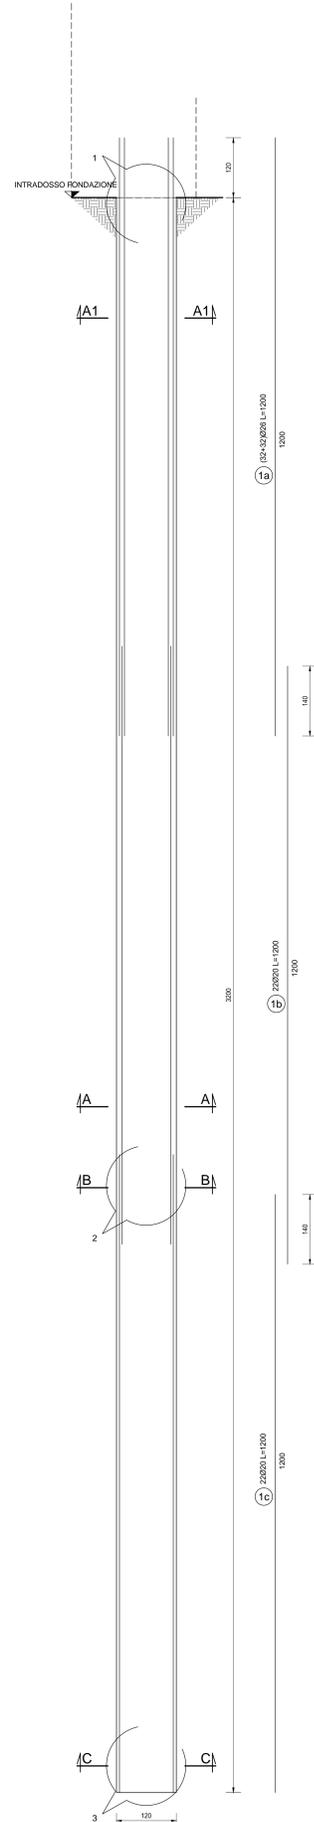
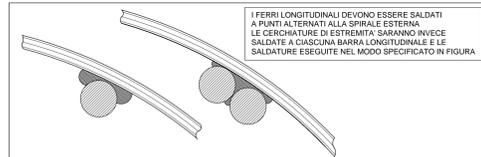


TABELLA FERRI GABBIA a

POS.	Num.	Ø [mm]	Lunghezza [cm]	TOTALE [m]	PESO [kg]
1a	64	26	1200	768.00	3200.87
2a	6	20	360	21.60	53.27
3a	160	16	340	544.00	858.61
Totale Kg =					4112.75

TABELLA FERRI GABBIA b

POS.	Num.	Ø [mm]	Lunghezza [cm]	TOTALE [m]	PESO [kg]
1b	22	20	1200	264.00	651.06
2b	6	20	360	21.60	53.27
3b	60	12	340	204.00	181.11
Totale Kg =					885.45

TABELLA FERRI GABBIA c

POS.	Num.	Ø [mm]	Lunghezza [cm]	TOTALE [m]	PESO [kg]
1c	22	20	1080	237.60	585.96
2c	5	20	360	18.00	44.39
3c	54	12	340	183.60	163.00
Totale Kg =					793.35

RICHIAMI AD ALTRI ELABORATI

PER LA DEFINIZIONE DELLE CARATTERISTICHE DEI MATERIALI **H101 - P00V101STRDI01**



LAVORI DI COLLEGAMENTO TRA LA S.S.11 A MAGENTA E LA TANGENZIALE OVEST DI MILANO
VARIANTE DI ABBIATEGRASSO E ADEGUAMENTO IN SEDE DEL TRATTO ABBIATEGRASSO-VIGEVANO FINO AL PONTE SUL FIUME TICINO
1° STRALCIO DA MAGENTA A VIGEVANO - TRATTA C

PROGETTO ESECUTIVO

STUDIO CORONA Ing. Roberto Vanni Tecnico Abilitato T. 02/48101111	UNING Ing. Roberto Vanni Tecnico Abilitato T. 02/48101111	SETAC Prof. Ing. Luigi Montershi T. 02/48101111	ARKE Ing. Giancarlo Anselmi T. 02/48101111	ECOPLAN Ing. Giancarlo Anselmi T. 02/48101111	GC Ing. Giancarlo Anselmi T. 02/48101111
VISTO IL RESPONSABILE DEL PROCEDIMENTO <i>Giuseppe Danilo MALGERI</i>		INTEGRATORE DELLE PRESTAZIONI SPECIALISTICHE <i>Ing. Valerio BAUETTI</i>		GEOLOGO <i>Prof. Ing. Luigi MONTERSHI</i>	
IL COORDINATORE DELLA SICUREZZA IN FASE DI PROGETTAZIONE <i>Ing. Giancarlo ANSELMI</i>		IL COORDINATORE DELLA SICUREZZA IN FASE DI ESECUZIONE <i>Ing. Giancarlo ANSELMI</i>		IL COORDINATORE DELLA SICUREZZA IN FASE DI VERIFICA <i>Ing. Giancarlo ANSELMI</i>	

H130 H - PROGETTO STRUTTURALE OPERE PRINCIPALI
HI - V101 - VIADOTTO N.01 - SVINCOLO N.10
ARMATURA PALI SPALLA 1

CODICE PROGETTO LO203	NUM. FILE H130-P00V101STRAR09_B.dwg	REVISIONE B	SCALA VARIE
PROGETTO LO203	ELAB. E 1801	ELAB. P00V101STRAR09	
C	EMMISSIONE A SEGUITO DI RAPPORTO INTERMEDIO DI VERIFICA ITCF-C18001-01-14TF-0A-0001	GIUGNO 2019	ARCH. MAURO SASO ING. GAETANO RANERI ING. VALERIO BAUETTI
A	EMMISSIONE	DICEMBRE 2018	ING. GAETANO RANERI ING. VALERIO BAUETTI
REV.	DESCRIZIONE	DATA	REDDITO VERIFICATO APPROVATO