PILE
PARTICOLARI E SEZIONI
SCALA 1:20

PARTICOLARE 01

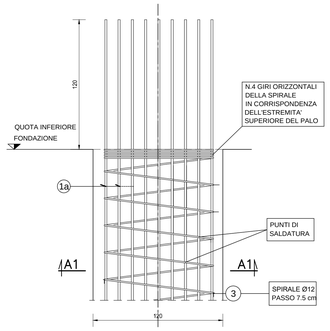

PARTICOLARE 02

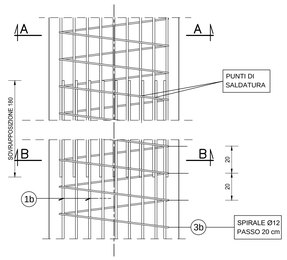

PARTICOLARE 03

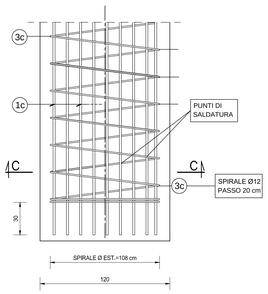

SEZIONE A1-A1

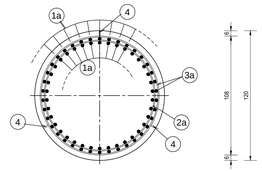

SEZIONE A-A

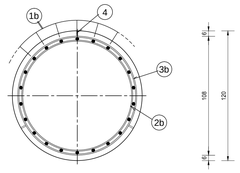

SEZIONE B-B

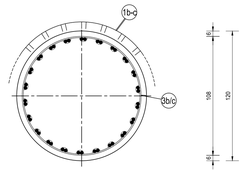

SEZIONE C-C

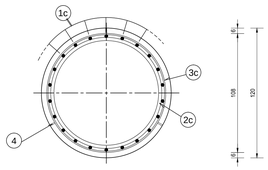

2a ANELLO Ø20/200 L=360
DIAMETRO ESTERNO Ø1005 mm

2b ANELLO Ø20/200 L=360
DIAMETRO ESTERNO Ø1015 mm

2c ANELLO Ø20/200 L=360
DIAMETRO ESTERNO Ø1015 mm

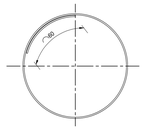

PARTICOLARE SALDATURA

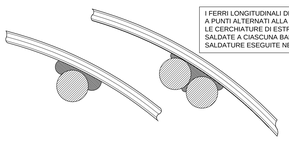

I FERRI LONGITUDINALI DEVONO ESSERE SALDATI
A PUNTI ALTERNATI ALLA SPIRALE ESTERNA
LE CERCHIATURE DI ESTREMITA' SARANNO INVECE
SALDATE A CIASCUNA BARRA LONGITUDINALE E LE
SALDATURE ESEGUITE NEL MODO SPECIFICATO IN FIGURA

SEZIONE VERTICALE
SCALA 1:50

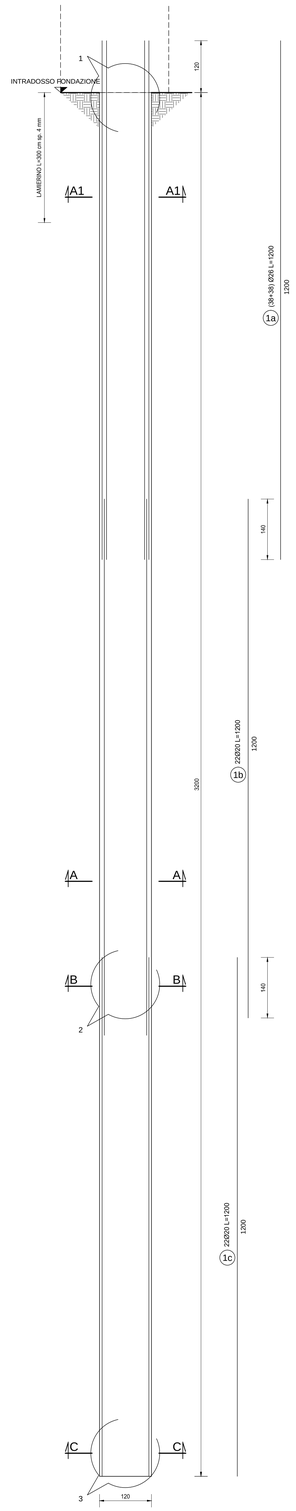

TABELLA FERRI GABBIA a

POS.	Num.	Ø [mm]	Lunghezza [cm]	TOTALE [m]	PESO [kg]
1a	76	26	1200	912.00	3801.03
2a	6	20	360	21.60	53.27
3a	160	12	340	544.00	482.97
				Totale Kg =	4337.27

TABELLA FERRI GABBIA b

POS.	Num.	Ø [mm]	Lunghezza [cm]	TOTALE [m]	PESO [kg]
1b	22	20	1200	264.00	651.06
2b	6	20	360	21.60	53.27
3b	60	12	340	204.00	181.11
				Totale Kg =	885.45

TABELLA FERRI GABBIA c

POS.	Num.	Ø [mm]	Lunghezza [cm]	TOTALE [m]	PESO [kg]
1c	22	20	1200	264.00	651.06
2c	6	20	360	21.60	53.27
3c	60	12	340	204.00	181.11
				Totale Kg =	885.45

RICHIAMI AD ALTRI ELABORATI

PER LA DEFINIZIONE DELLE CARATTERISTICHE DEI MATERIALI	**HI01 - P00VI01STRDI01**

ANAS S.p.A.
Direzione Progettazione e Realizzazione Lavori

LAVORI DI COLLEGAMENTO TRA LA S.S.11 A MAGENTA E LA TANGENZIALE OVEST DI MILANO

VARIANTE DI ABBIATEGRASSO E ADEGUAMENTO IN SEDE DEL TRATTO ABBIATEGRASSO-VIGEVANO FINO AL PONTE SUL FIUME TICINO

1° STRALCIO DA MAGENTA A VIGEVANO - TRATTA C

PROGETTO ESECUTIVO

STUDIO CORONA — Ing. Renato Vaira, Ordine degli Ingg. di Torino n.Progressivo n° 4001 H.

Ing. Valerio Bajetti, Ordine degli Ingg. di Torino n° 8127 — Geom. Renato Ferrero, Collegio dei Geometri di Torino n° 1477

ING. RENATO DEL PRETE — Ing. Renato Del Prete, Ordine degli Ingg. di Torino n° 6275

ECOPLAN — Arch. Nicoletta Fratini, Ordine degli Ingg. di Torino n° 6800

EEG Engineering & Graphics S.r.l. — Ing. Gabriele Inversetti, Ordine degli Ingg. di Torino n° 8127

CONSORZIO UNING — Società Ing.Ing. GA&M — Prof. Ing. Matteo Ranieri, Ordine degli Ingg. di Bari e presidente F.T.P.I.

SETAC S.r.l. Studio & Ingegneria Trasporti Ambiente Costruzioni — Prof. Ing. Luigi Montanaro, Ordine degli Ingg. di Bari e presidente F.T.P.I.

ARKE' INGEGNERIA S.r.l. — Ing. Gioacchino Anzalone, Ordine degli Ingg. di Bari e presidente F.T.P.I.

DOTT. GEOL. DANILO GALLO — Dott. Geol. Danilo Gallo, Ordine dei Geologi della Puglia n° 58

VISTO: IL RESPONSABILE DEL PROCEDIMENTO — Dott. Ing. Giuseppe Danilo MALGERI

INTEGRATORE DELLE PRESTAZIONI SPECIALISTICHE — Ing. Valerio BAJETTI

GEOLOGO — Prof. Ing. Dott. Luigi MONTERISI

IL COORDINATORE DELLA SICUREZZA IN FASE DI PROGETTAZIONE — Ing. Gianluca CICIRELLO

HI31.1

H - PROGETTO STRUTTURALE OPERE PRINCIPALI
HI - VI01 - VIADOTTO N.01 - SVINCOLO N.10
ARMATURA PALI PILA 3

CODICE PROGETTO	NOME FILE	REVISIONE	SCALA:
PROGETTO LO203 LIV. PROG. E N. PROG. 1801	HI31.1-P00VI01STRAR22_A.dwg	A	VARIE
	CODICE ELAB. P00VI01STRAR22		

REV.	DESCRIZIONE	DATA	REDATTO	VERIFICATO	APPROVATO
C					
B					
A	EMISSIONE A SEGUITO DI RAPPORTO INTERMEDIO DI VERIFICA ITCF-C186001-03-ATF-RA-00001	GIUGNO 2019	ARCH. MAURO SASSO	ING. GAETANO RANIERI	ING. VALERIO BAJETTI