




SEZIONE F-F
SCALA 1:100

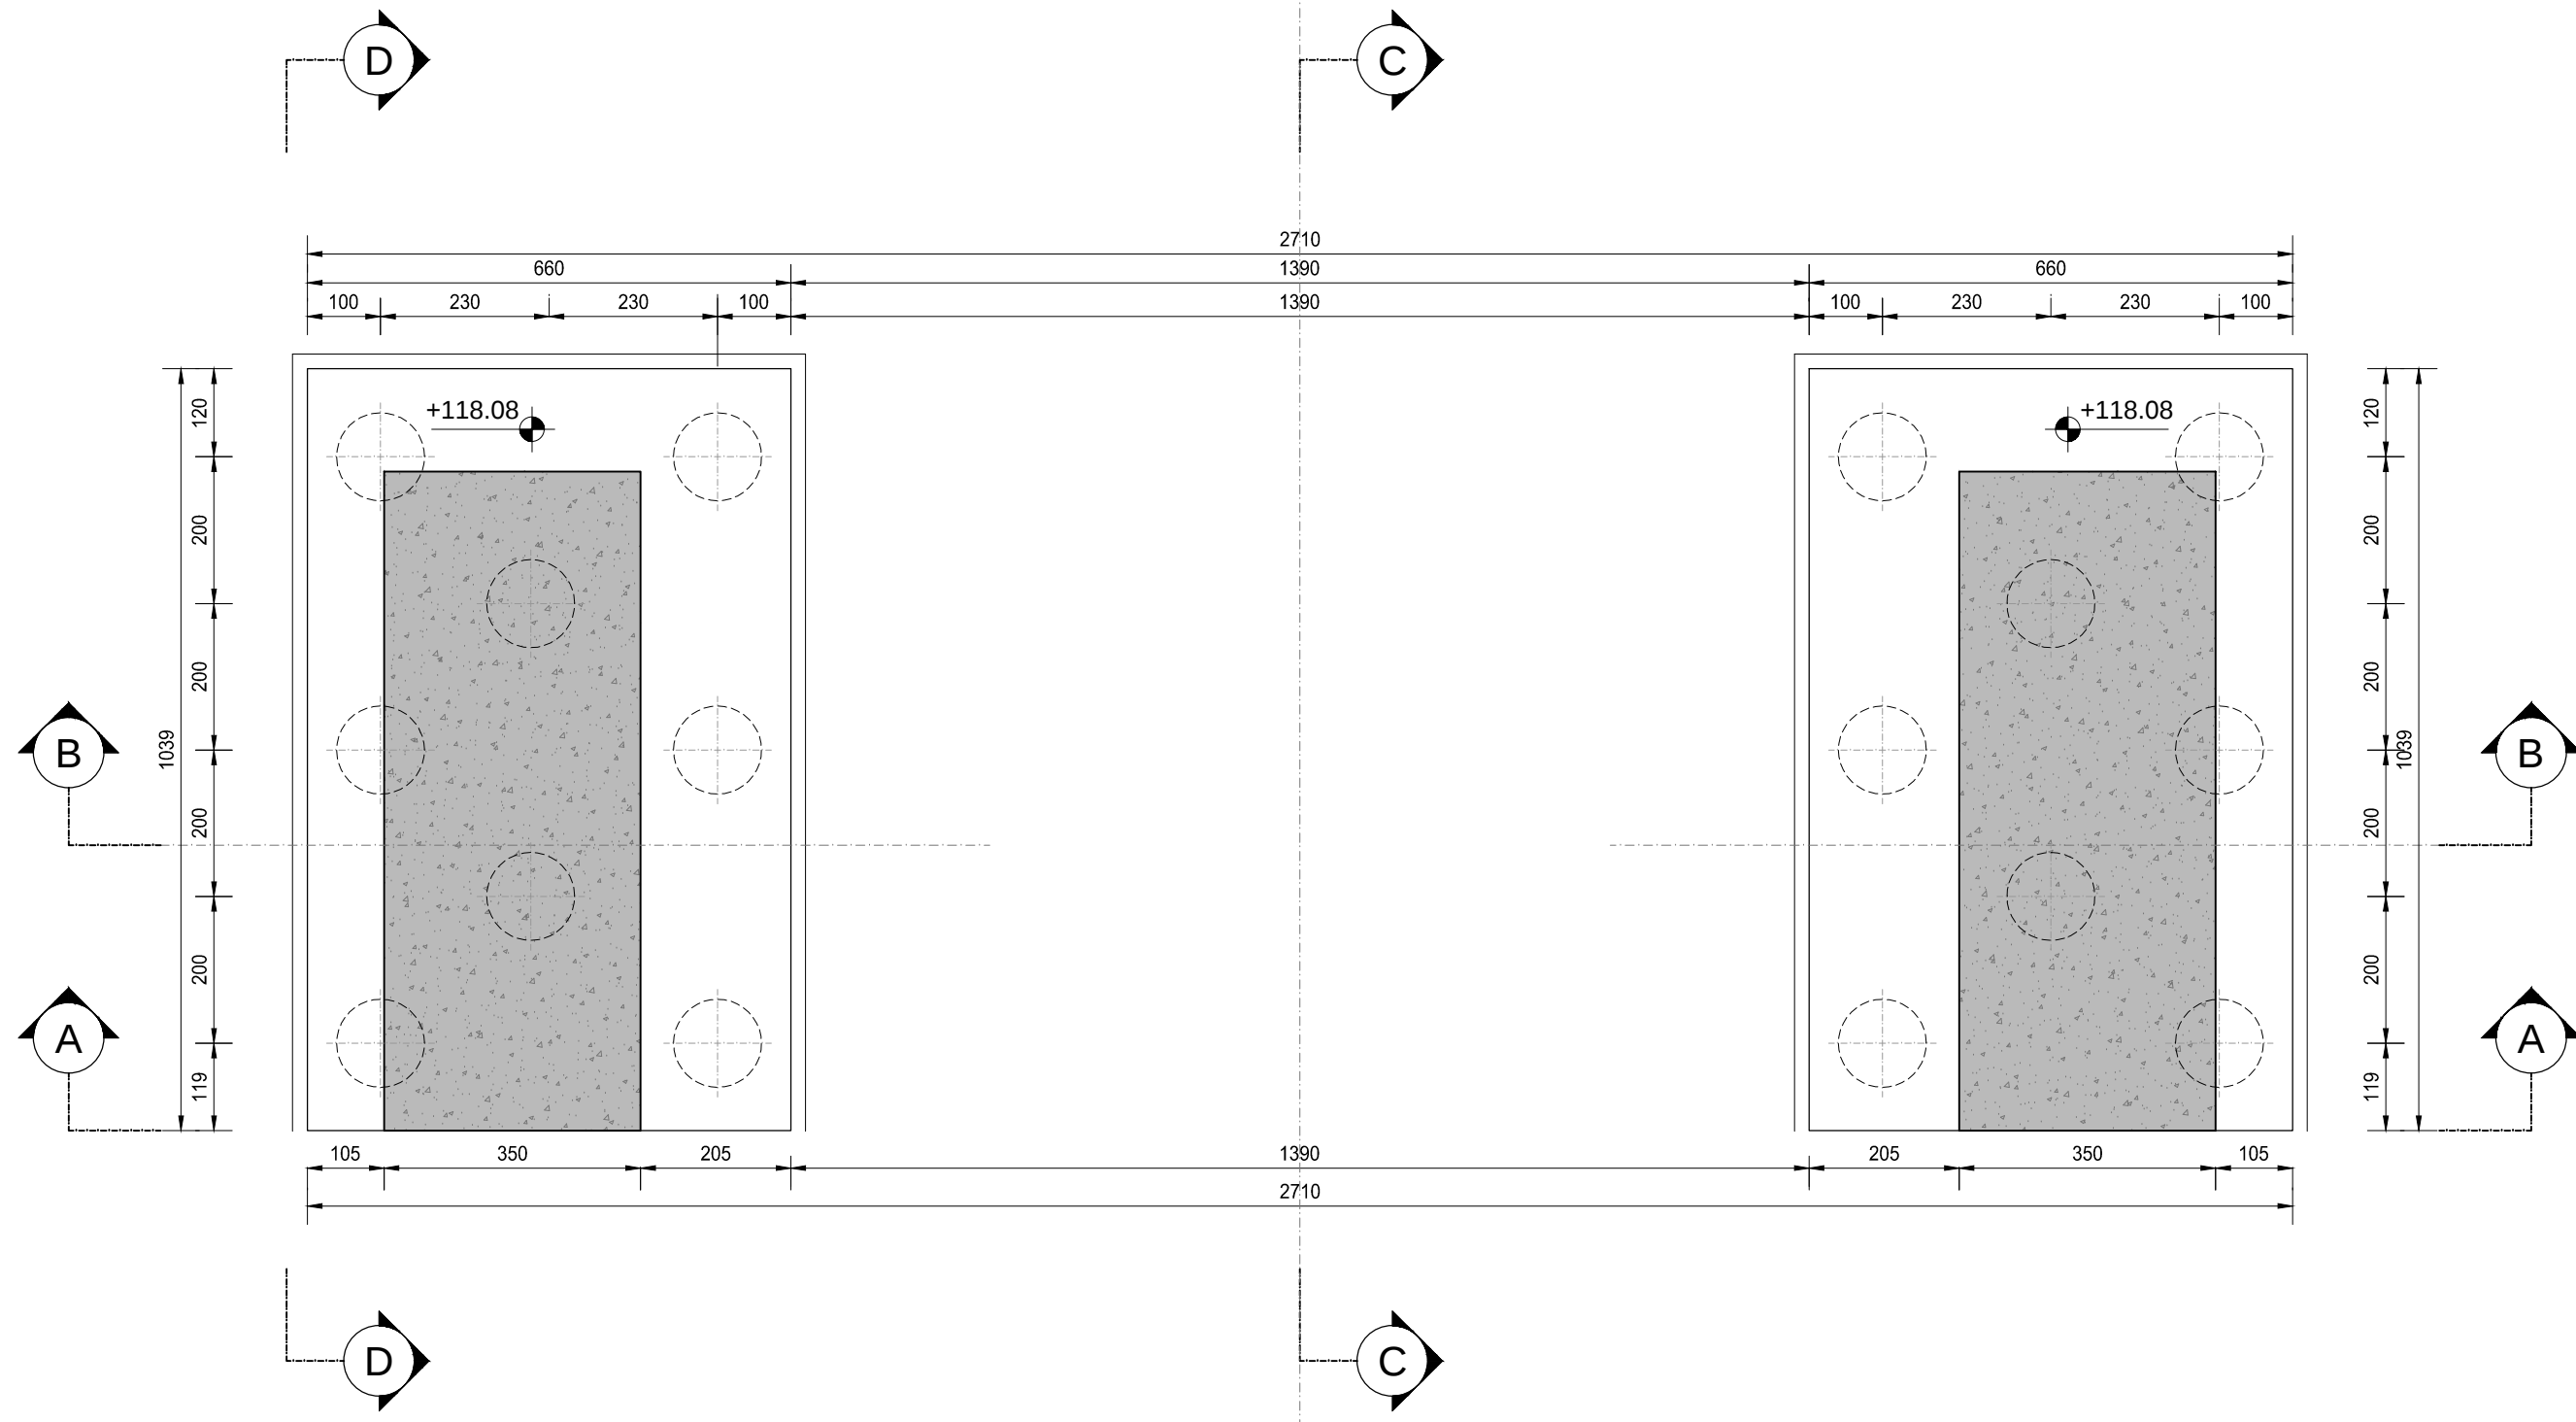


VISTA E-E
SCALA 1:100

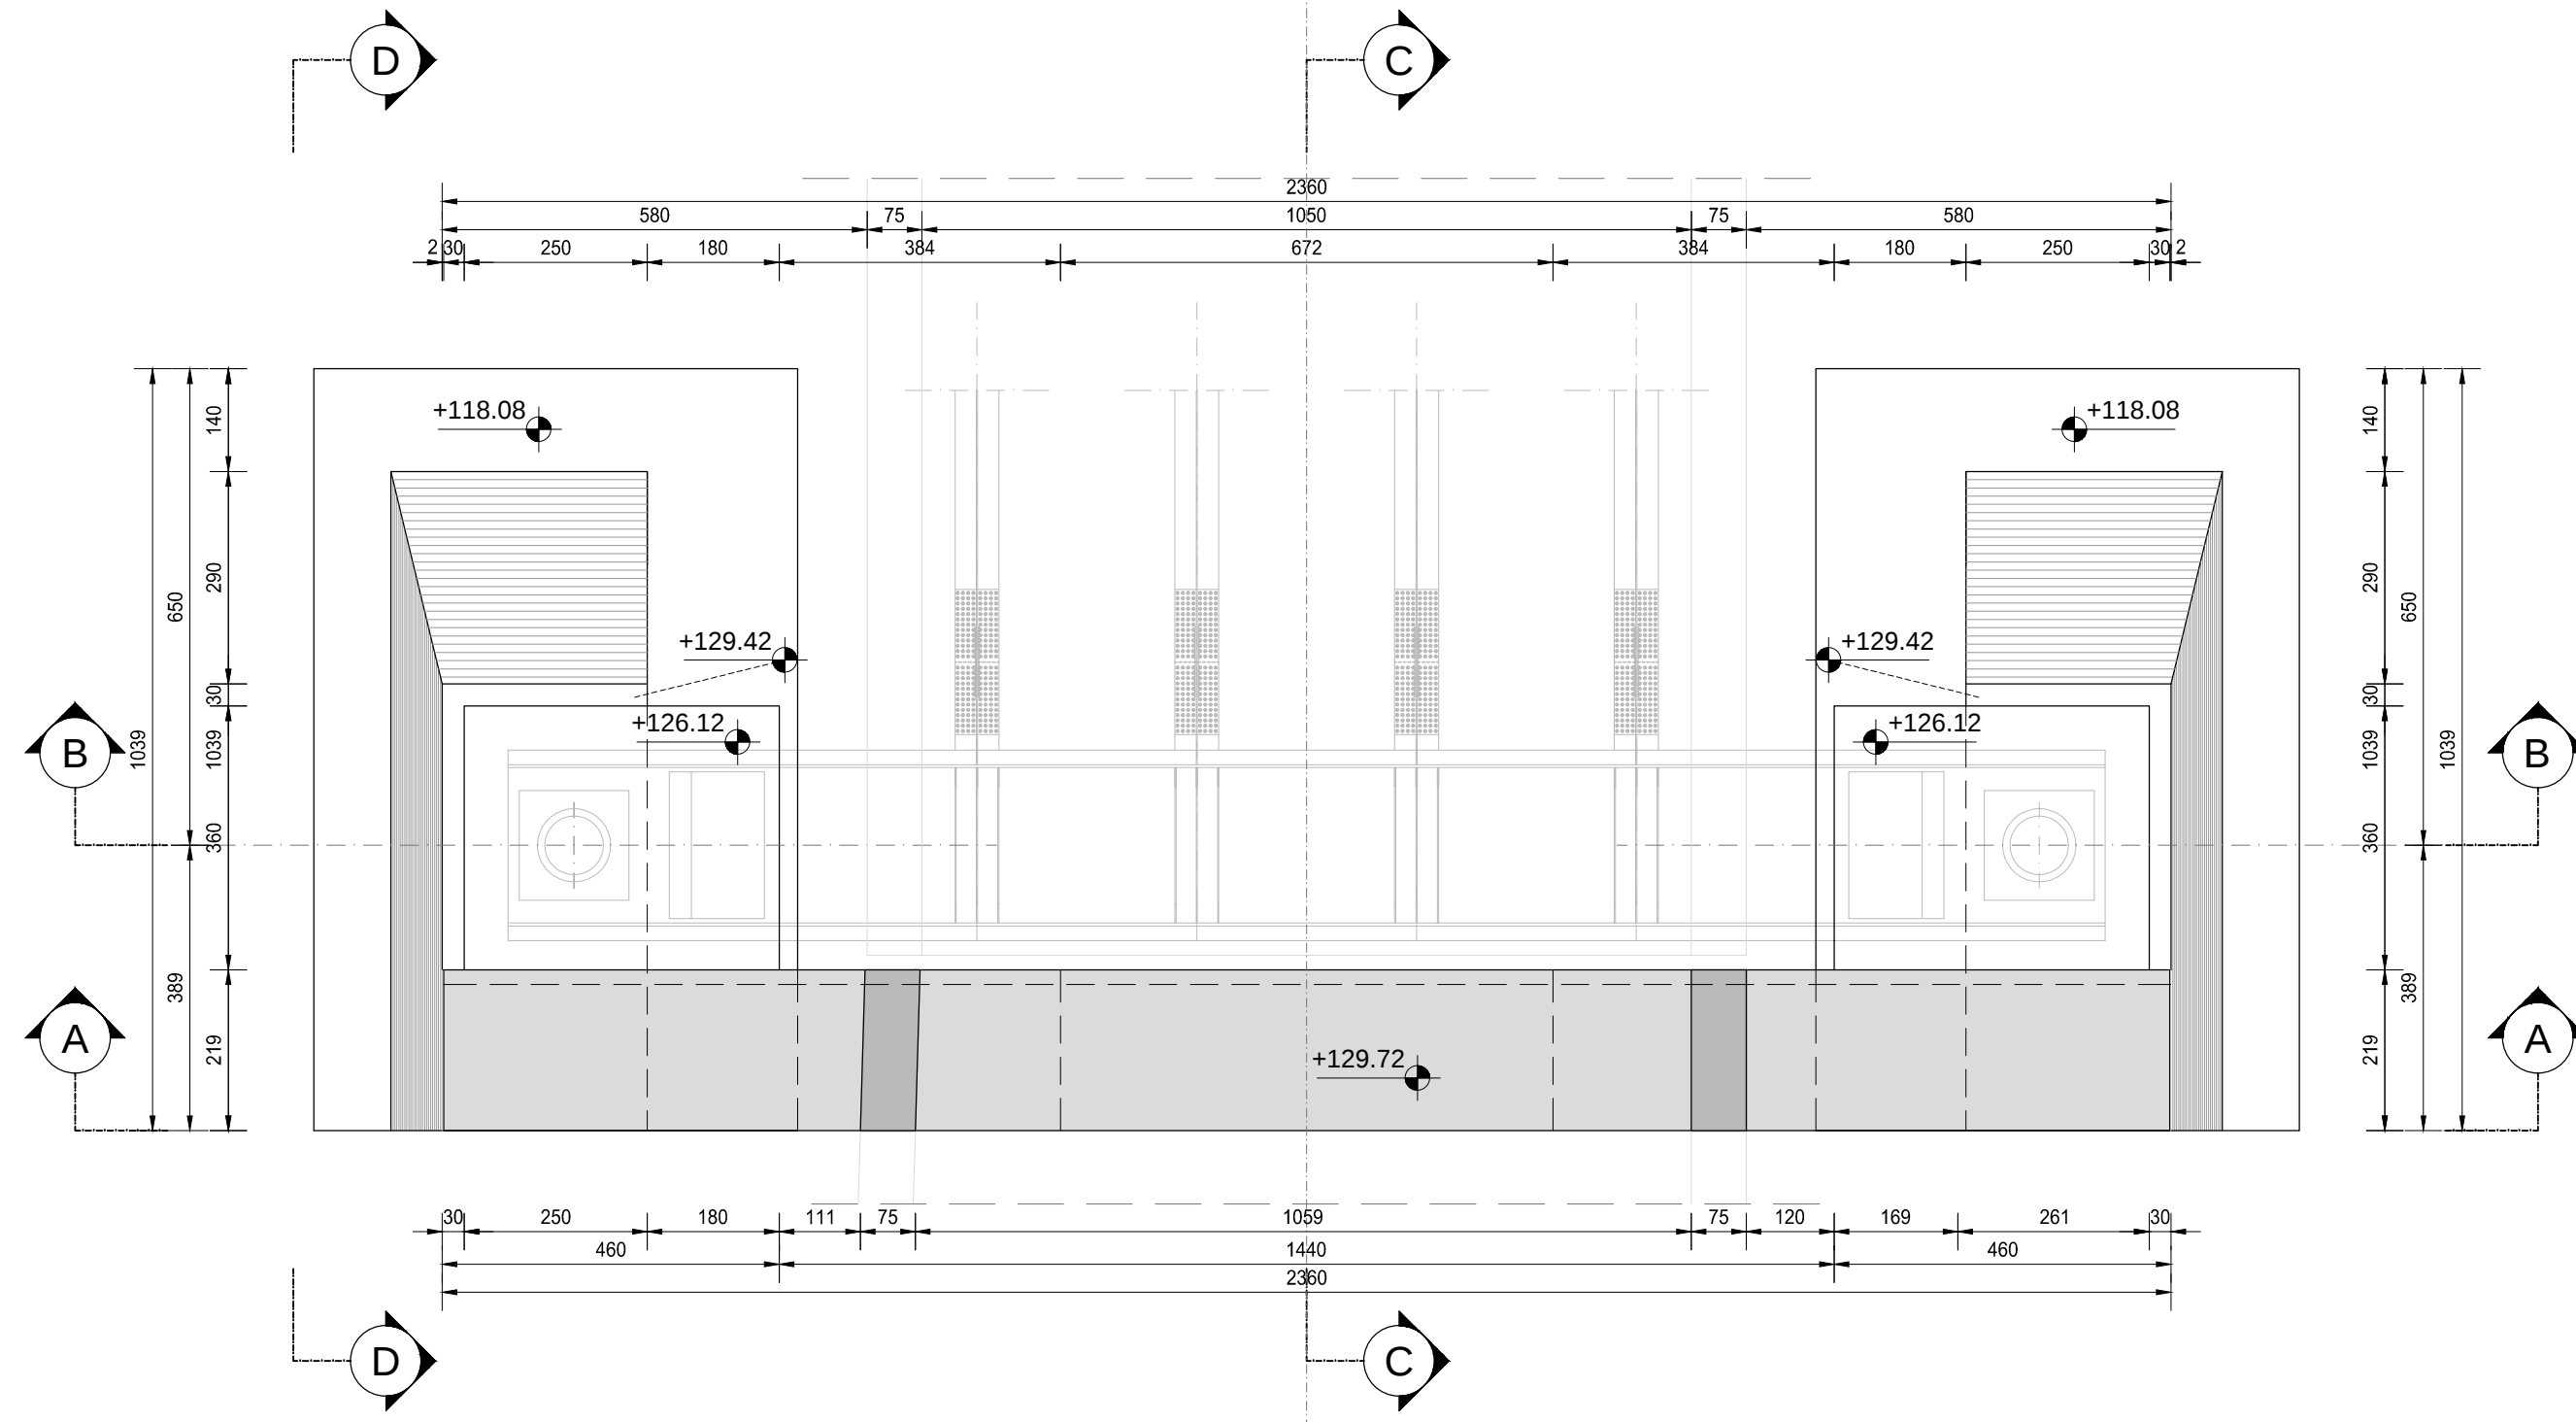


VISTA D-D
SCALA 1:100

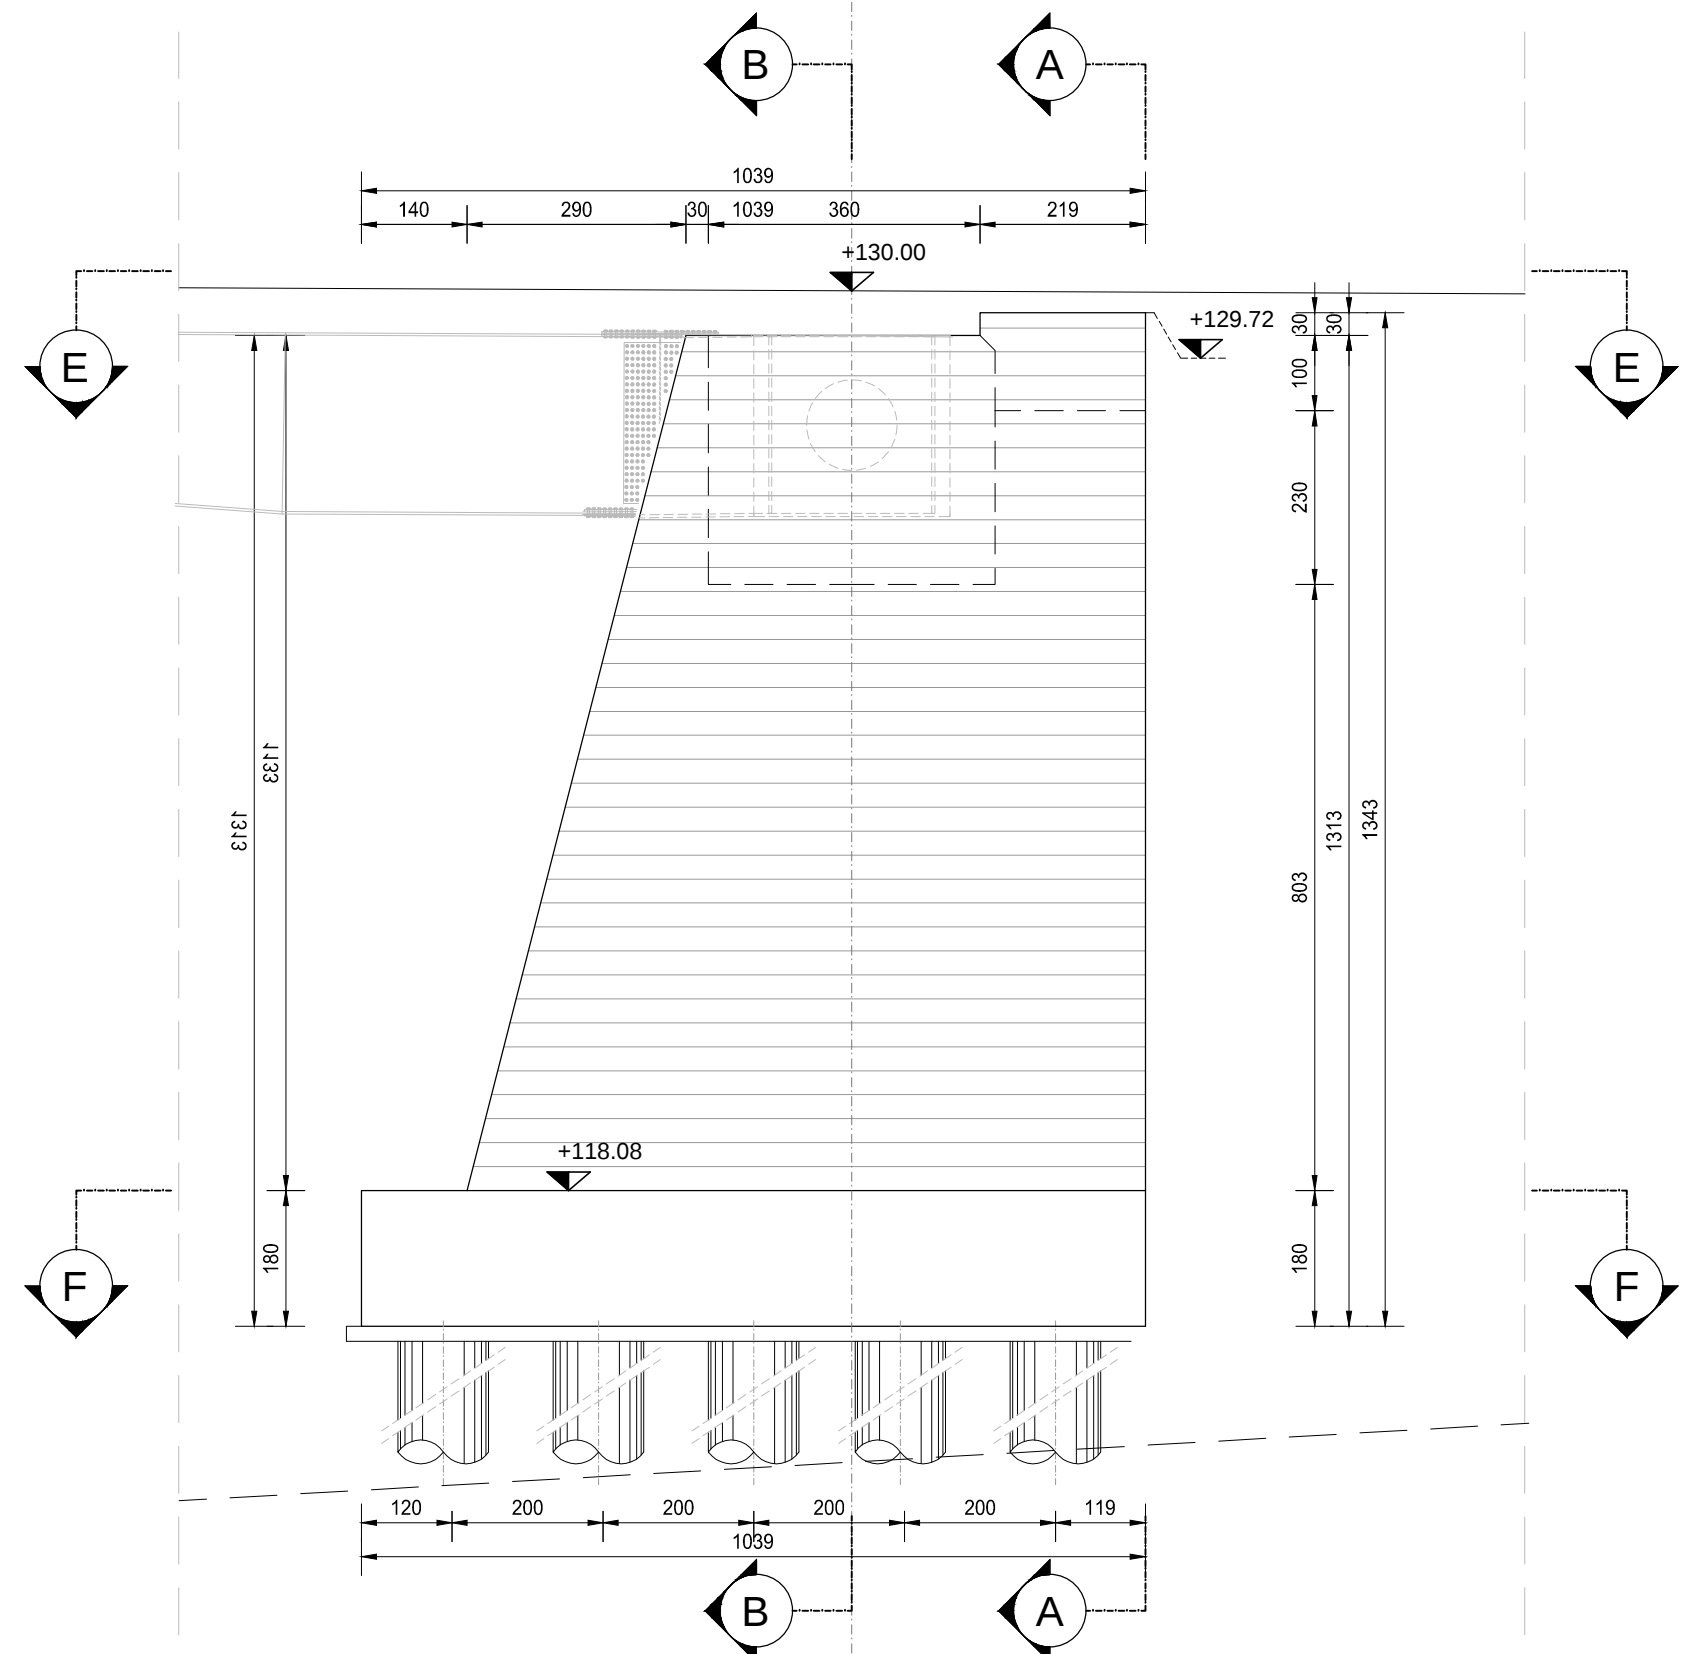


SEZIONE A-A
SCALA 1:100

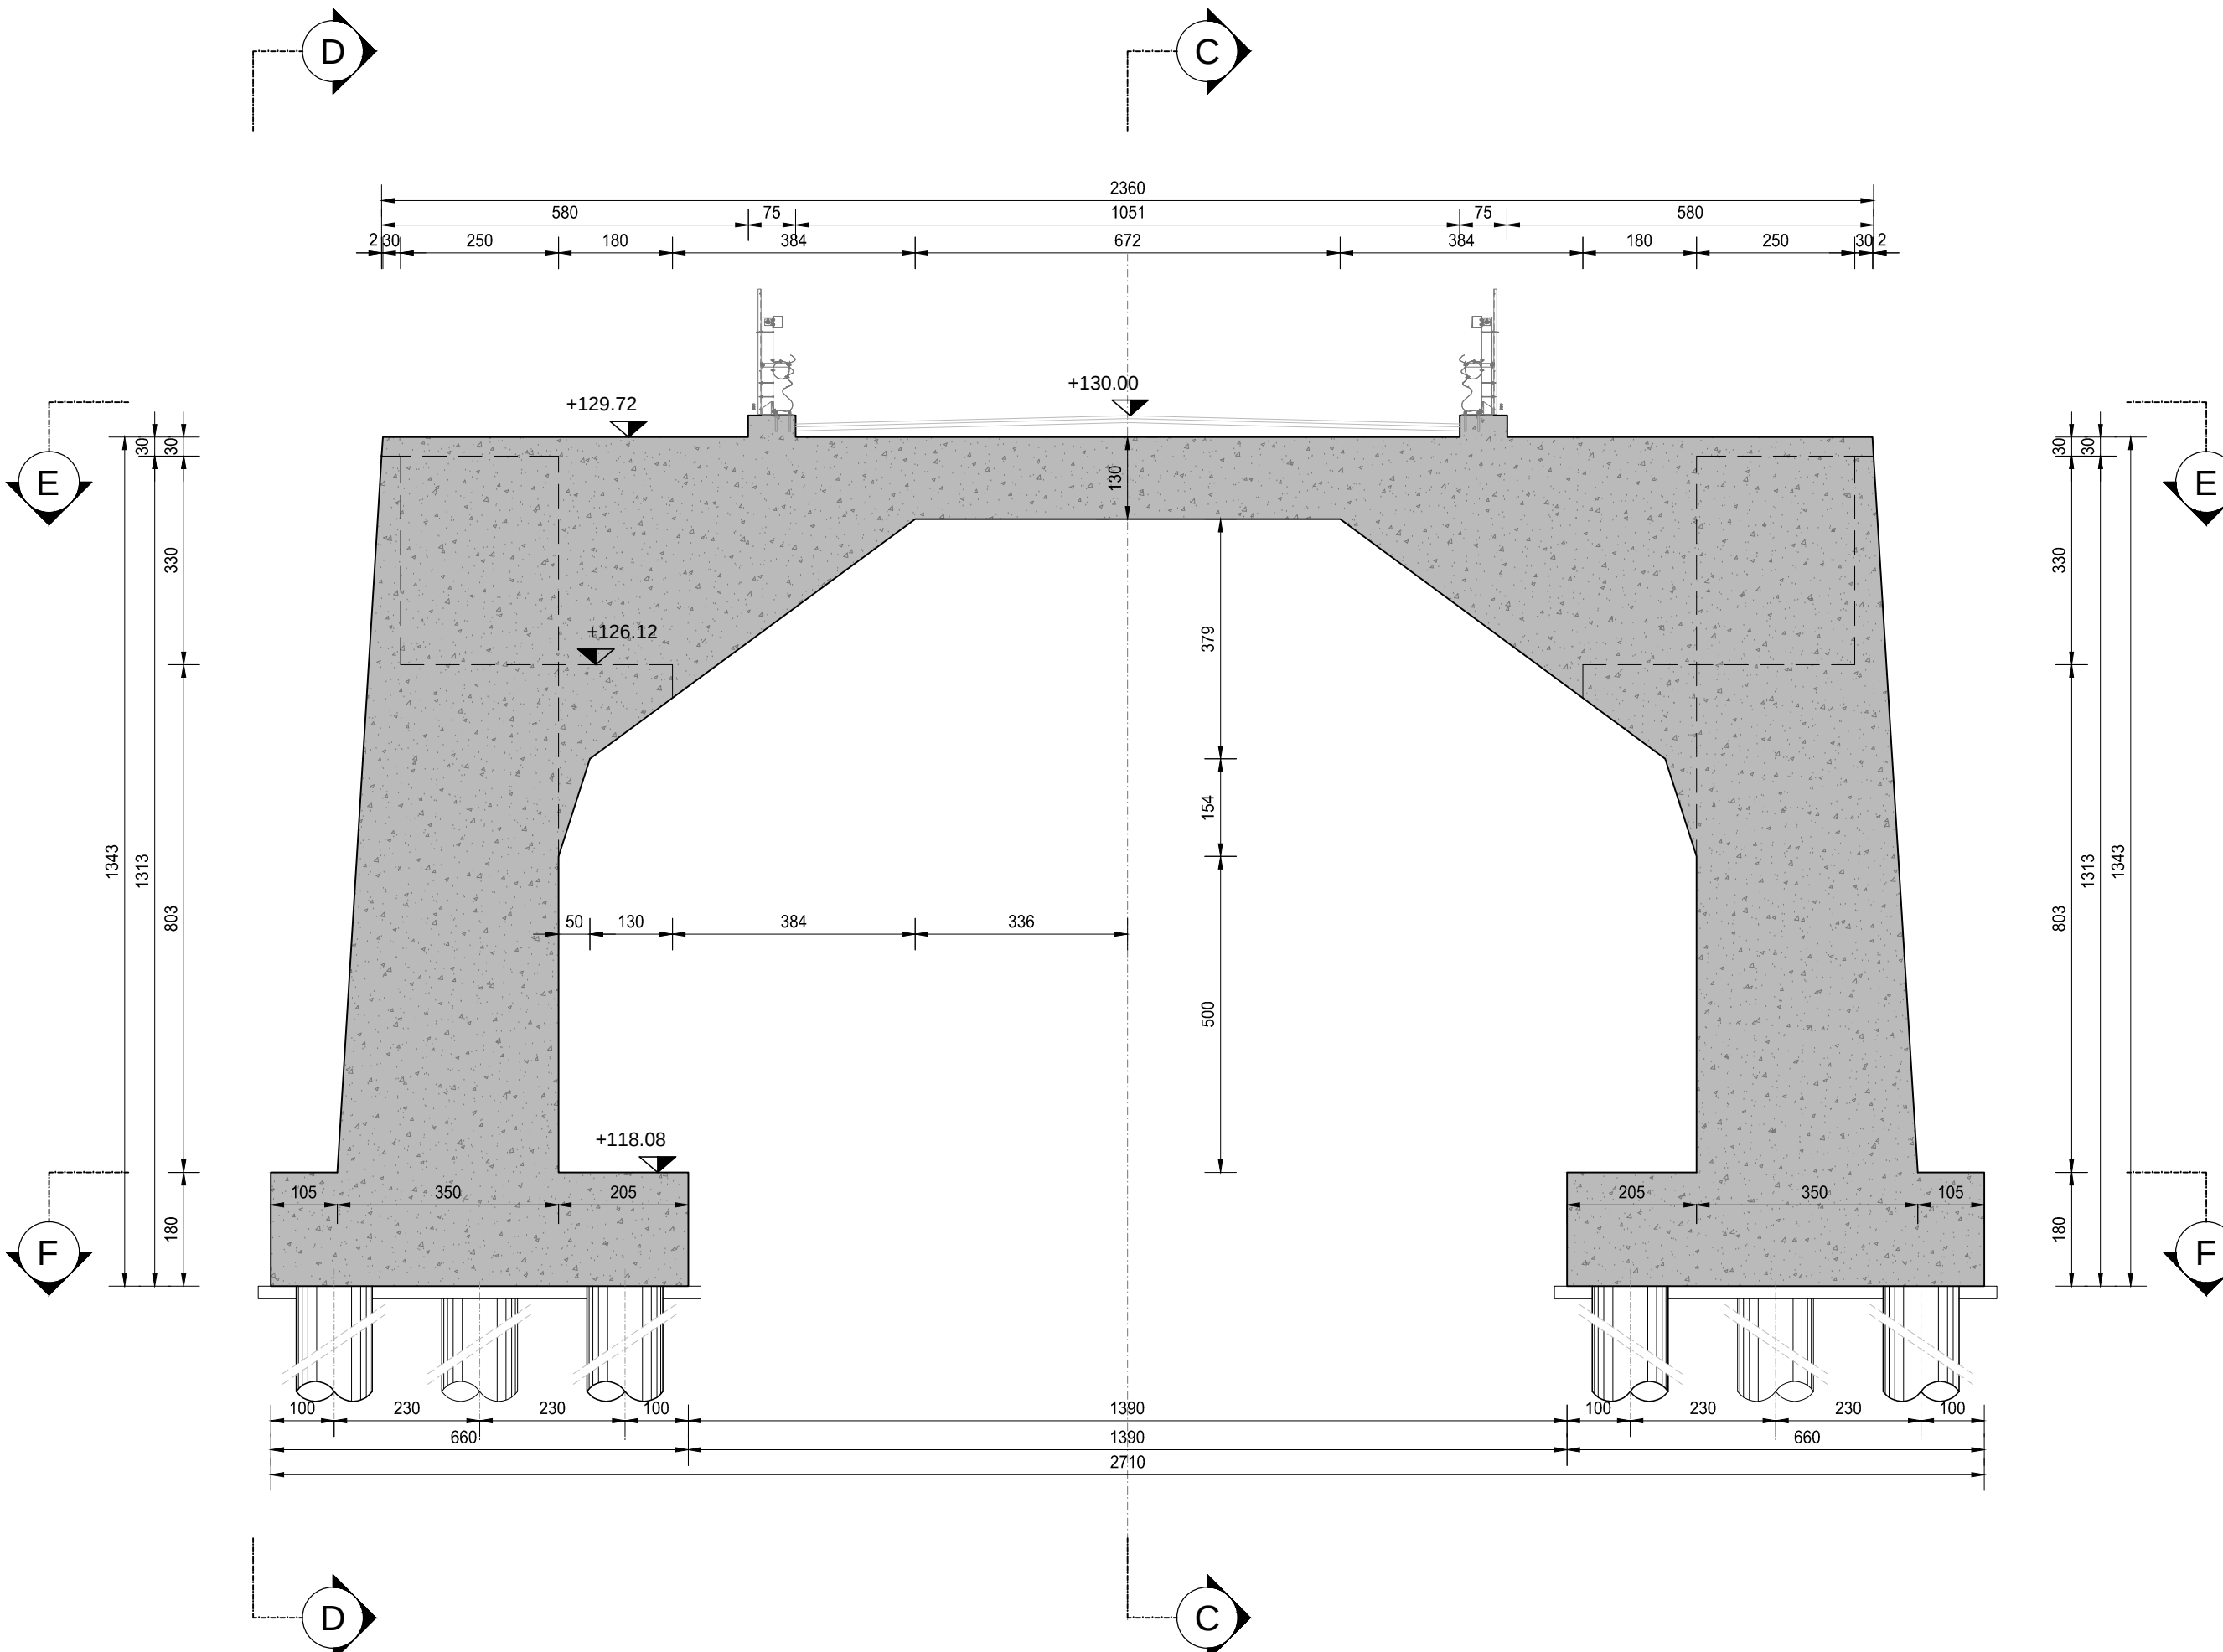

SEZIONE C-C
SCALA 1:100

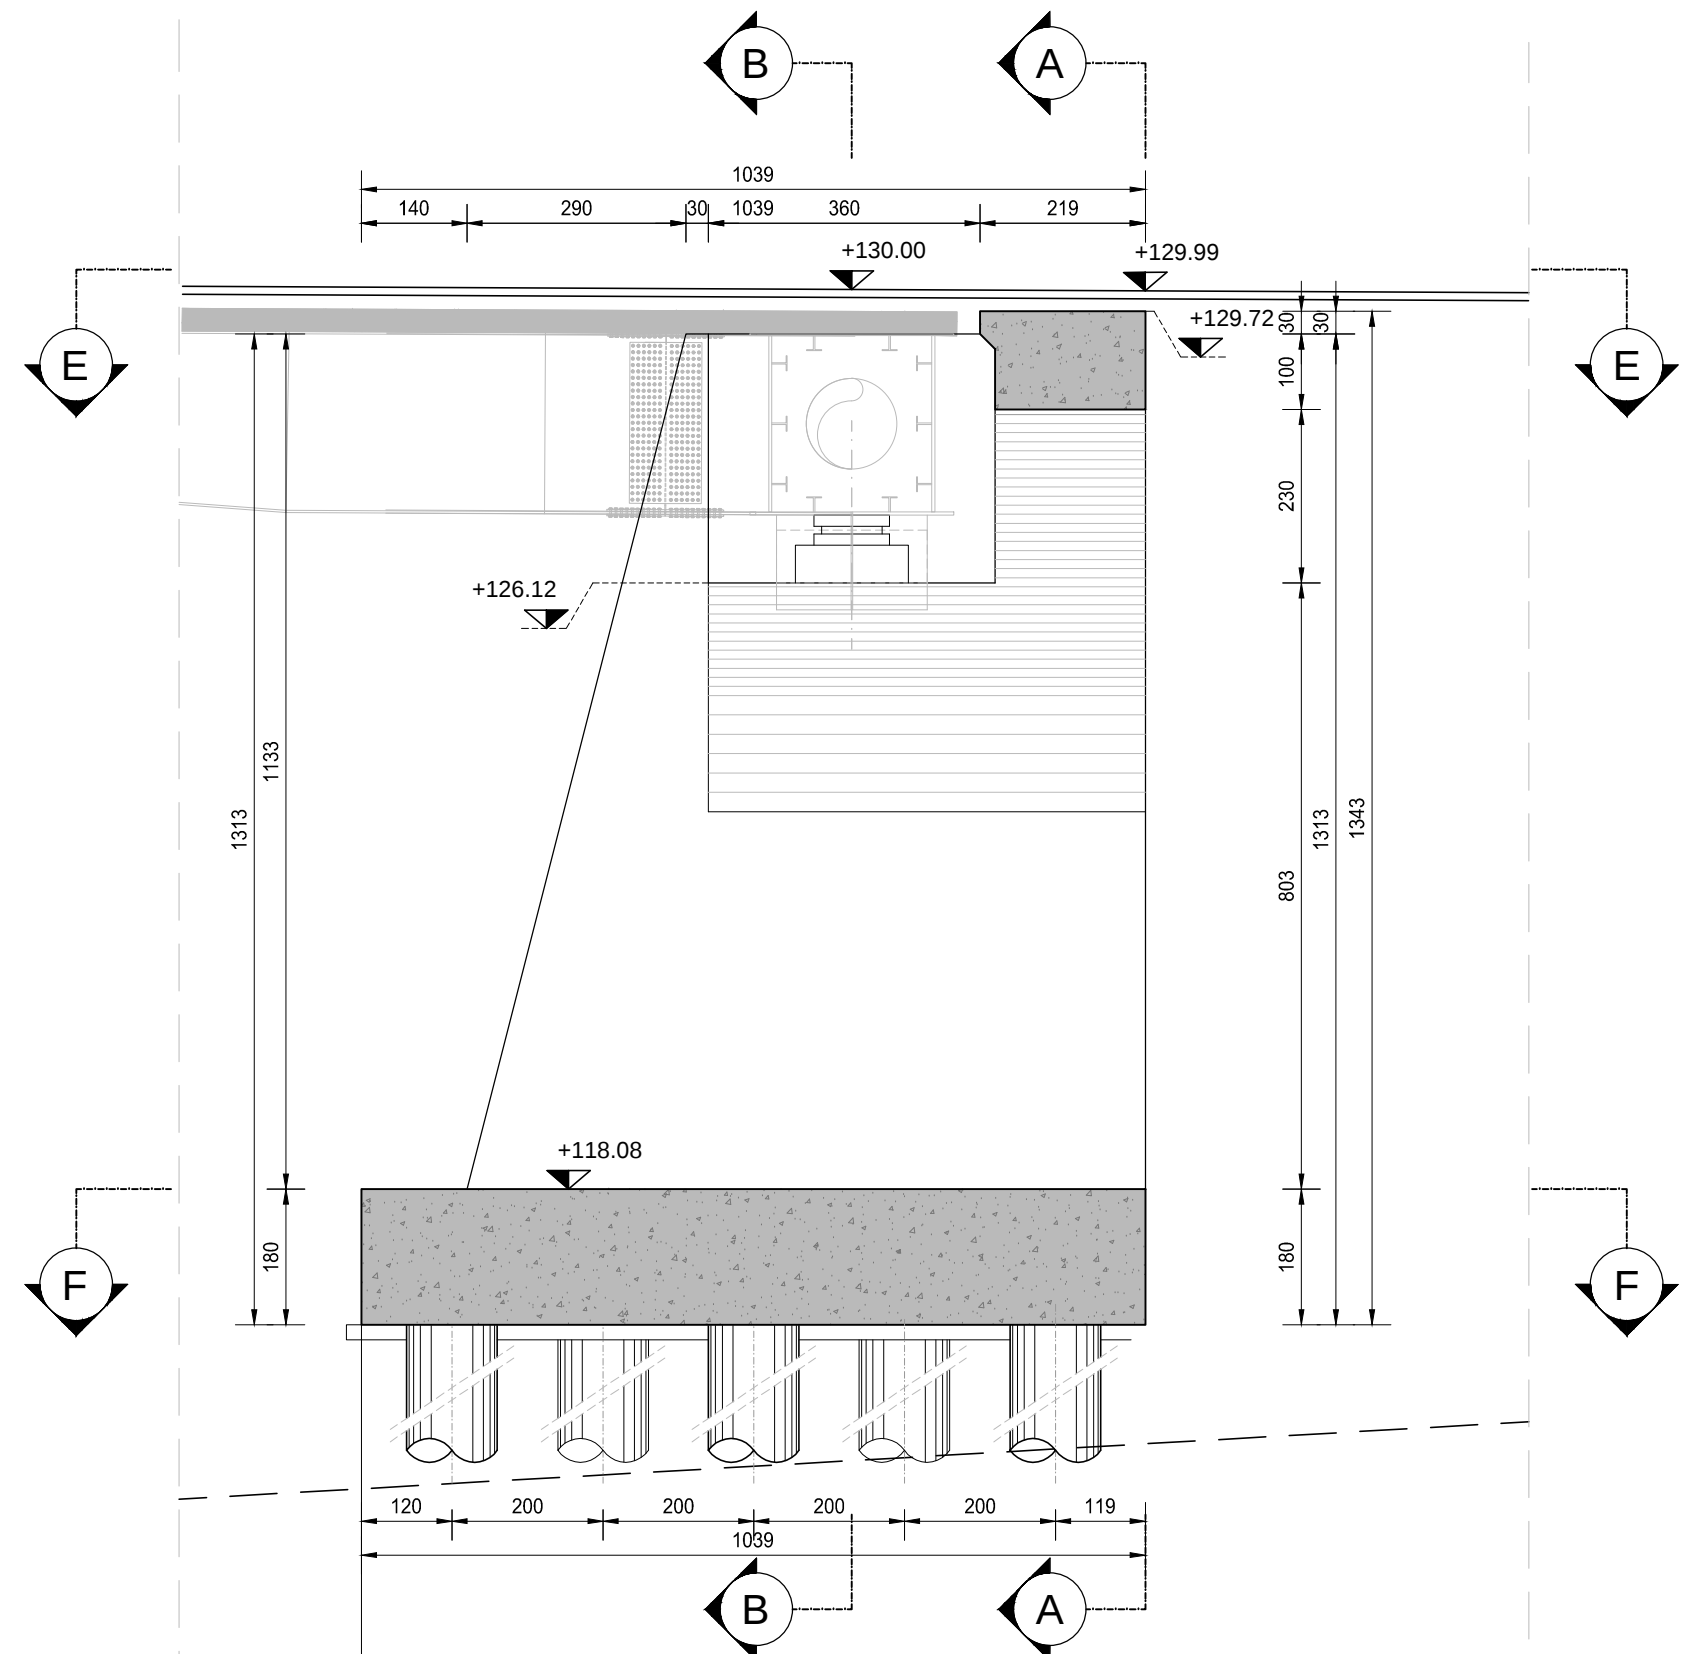

SEZIONE B-B
SCALA 1:100

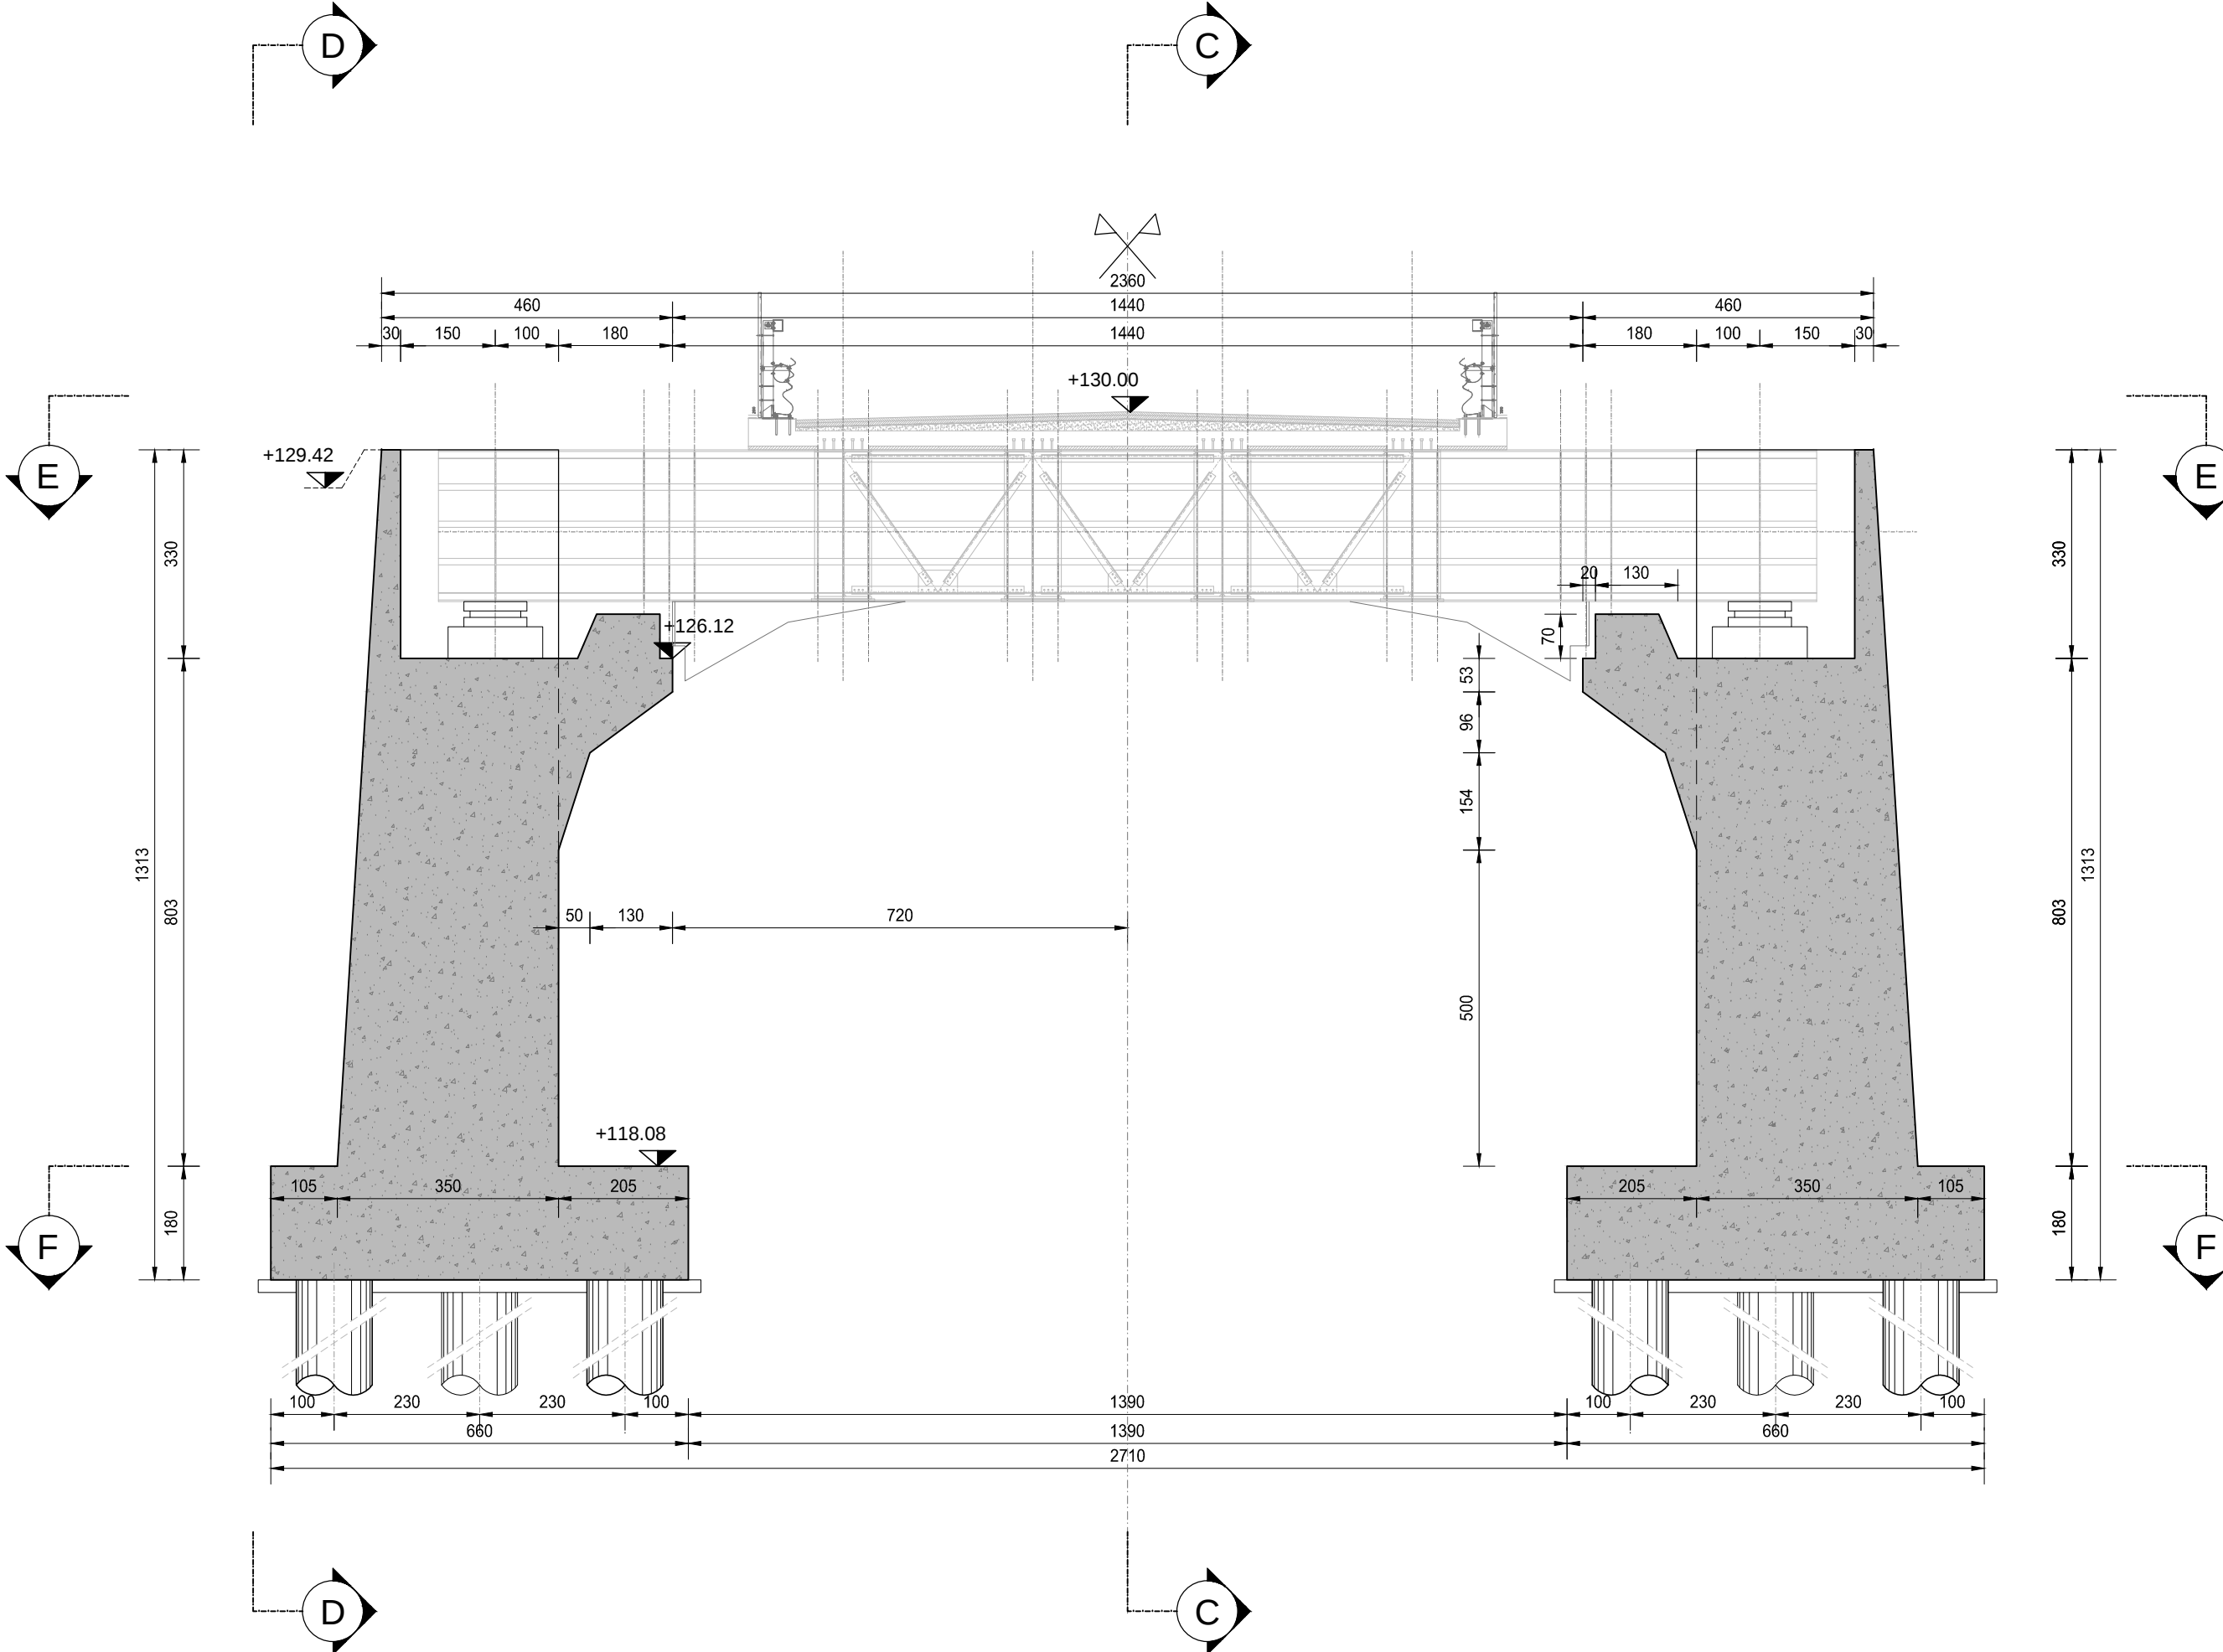

RICHIAMI AD ALTRI ELABORATI

PER LA DEFINIZIONE DELLE CARATTERISTICHE DEI MATERIALI

H101 - P00V101STRD101




ANAS S.p.A.
Direzione Progettazione e Realizzazione Lavori

LAVORI DI COLLEGAMENTO TRA LA S.S.11 A MAGENTA E LA TANGENZIALE OVEST DI MILANO


VARIANTE DI ABBIATEGRASSO E ADEGUAMENTO IN SEDE DEL TRATTO ABBIATEGRASSO-VIGEVANO FINO AL PONTE SUL FIUME TICINO

1° STRALCIO DA MAGENTA A VIGEVANO - TRATTA C

PROGETTO ESECUTIVO

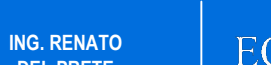 Ing. Valerio Boglietti Architetto	 Ing. Renato Del Prete Ingegnere	 Arch. Nicoletta Frattini Architetto	 Ing. Gabriele Trovati Ingegnere
 Ing. Renato Vero Ingegnere	 Prof. Ing. Luigi Morosini Ingegnere	 Ing. Giovanni Argenteo Ingegnere	 Dot. Geol. Daniele Galli Geologo

VISTO IL RESPONSABILE DEL PROCEDIMENTO

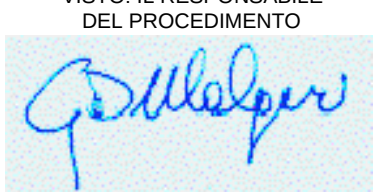
Dott. Ing. Giuseppe Danilo MALGIERI

INTEGRATORE DELLE PRESTAZIONI SPECIALISTICHE


Ing. Valerio BAIETTI

GEOLOGO


Prof. Ing. Luigi MOROSINI

IL COORDINATORE DELLA SICUREZZA IN FASE DI PROGETTAZIONE


Ing. Gianluca GIOIELLO

H - PROGETTO STRUTTURALE OPERE PRINCIPALI

HI - V101 - VIADOTTO N.01 - SVINCOLO N.10

CARPENTERIA SPALLA 2

CODICE PROGETTO	NOME FILE	REVISIONE	SCALA:
PROGETTO LO203	HI33-P00V101STRCP11_A.dwg		
ELAB. E	CODICE ELAB. P00V101STRCP11	A	1:100

C				
B				
A	EMISSIONE A SEGUITO DI RAPPORTO INTERMEDIO DI VERIFICA ITCC-F (88/01-02) AT-5A-00001	MAGGIO 2019	ARCH. MAURO BAIETTI	ING. GIUSEPPE BAIETTI
REV.	DESCRIZIONE	DATA	REDATTO	VERIFICATO