


- LEGENDA**
- MONITORAGGIO AREA VASTA - A**
- ▲ A_AT-PO-CIS_001 Campionatore Polveri
 - ▲ A_AT-CP-CIS_001 Campionatore Passivo NOX, SO2, BTX
 - ▲ A_AT-CP-CIS_001 Campionatore Passivo NOX, SO2, BTX, O3
 - ▲ A_AT-CP-CIS_001 Campionatore Passivo SO2
 - ▲ A_AT-ME-CIS_001 Centralina Meteo
 - A_AT-OA-CIS_001 Centralina per la Qualità dell'Aria
 - A_AT-TR-CIS_001 Centralina di Traffico
- MONITORAGGIO AREE DI CANTIERE - C**
- ▲ C_AT-PO-CIS_001 Campionatore Polveri
 - ▲ C_AT-CP-CIS_001 Campionatore Passivo
 - C_AT-ME-CIS_001 Centralina Meteo
 - C_AT-OA-CIS_001 Centralina per la Qualità dell'Aria
 - C_AT-DE-CIS_001 Deposimetri
 - C_AT-AM-CIS_001 Campionatore Amianto

- STAZIONE METEOROLOGICA STRETTO DI MESSINA**
- Stazione meteo Punta Faro
- | | |
|---|---|
| Cantiere logistico | Viabilità esistente e di progetto |
| Aree stazioni metropolitana | Piste di cantiere |
| Cantiere operativo | Tracciato ferroviario in galleria |
| Siti di deposito | Tracciato ferroviario in superficie |
| Cave di prestito | Tracciato autostradale in galleria |
| Discarica rifiuti speciali non pericolosi | Tracciato autostradale in superficie |
| Aree a disposizione | Ambito di pertinenza aree di cantiere |
| Pontile | ●●●●● Confini comunali |

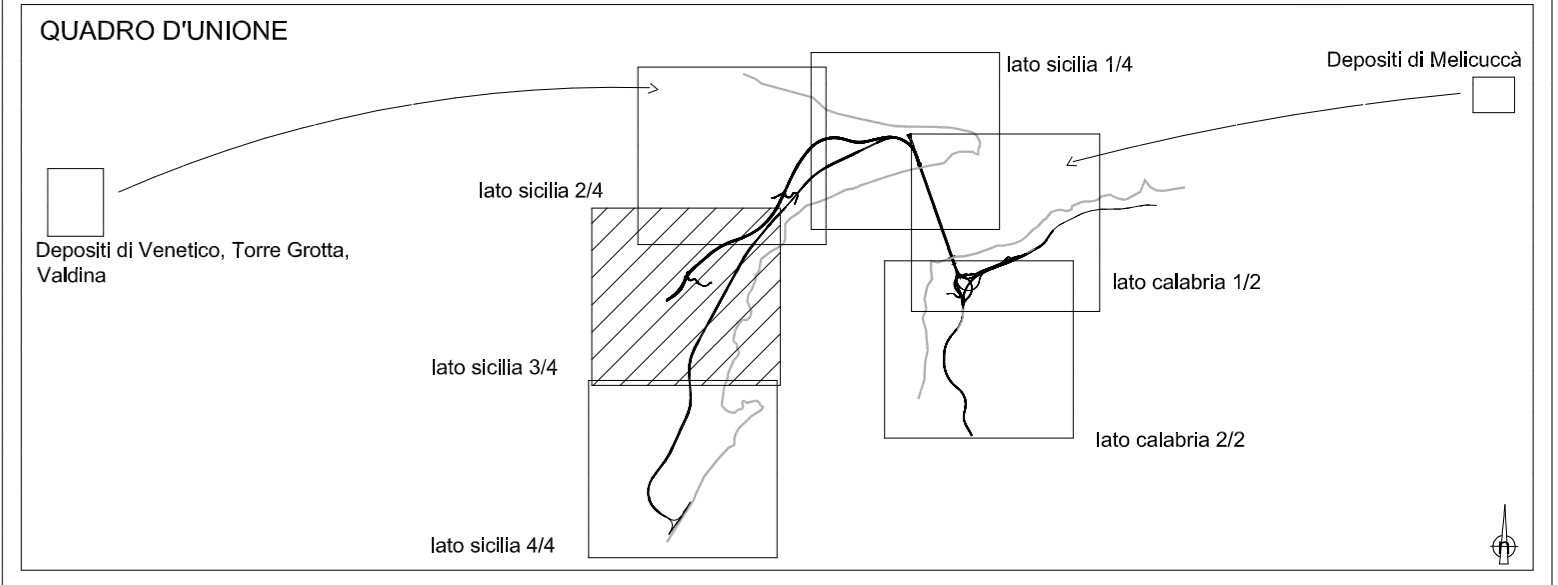

Stretto di Messina

Concessionario per la progettazione, realizzazione e gestione del collegamento stabile tra la Sicilia e il Continente
Organismo di Diritto pubblico
(Legge n° 1158 del 17 dicembre 1971, modificata dal D.Lgs. n° 114 del 24 aprile 2003)

PONTE SULLO STRETTO DI MESSINA

PROGETTO DEFINITIVO

PARSONS TRANSPORTATION GROUP, Inc.

PARSONS TRANSPORTATION GROUP INC Direttore PMC (Ing. A. Saulle)	STRETTO DI MESSINA Direttore Generale e RUP Validazione (Ing. G. Fiammenghi)	STRETTO DI MESSINA Amministratore Delegato (Dott. P. Ciucci)
---	--	--

MONITORAGGIO AMBIENTALE

MAO007

PROGETTO MONITORAGGIO AMBIENTALE TERRITORIALE E SOCIALE UNIFICATO

COMPONENTE ATMOSFERA

PLANIMETRIA UBICAZIONE PUNTI DI MISURA 3/4 - LATO SICILIA

CODICE			SCALA:
P M C R O M F P N U S O O A T O O O O O O O O O 3 F 0			1:10000
REV.	DATA	DESCRIZIONE	REDAITO
FO	20/06/2011	EMISSIONE FINALE	C. Arcieri
			VERIFICATO
			C. Sanna
			APPROVATO
			A. Saulle

NOME DEL FILE: MAO007