



PIANTA SPICCATO  
SCALA 1:200

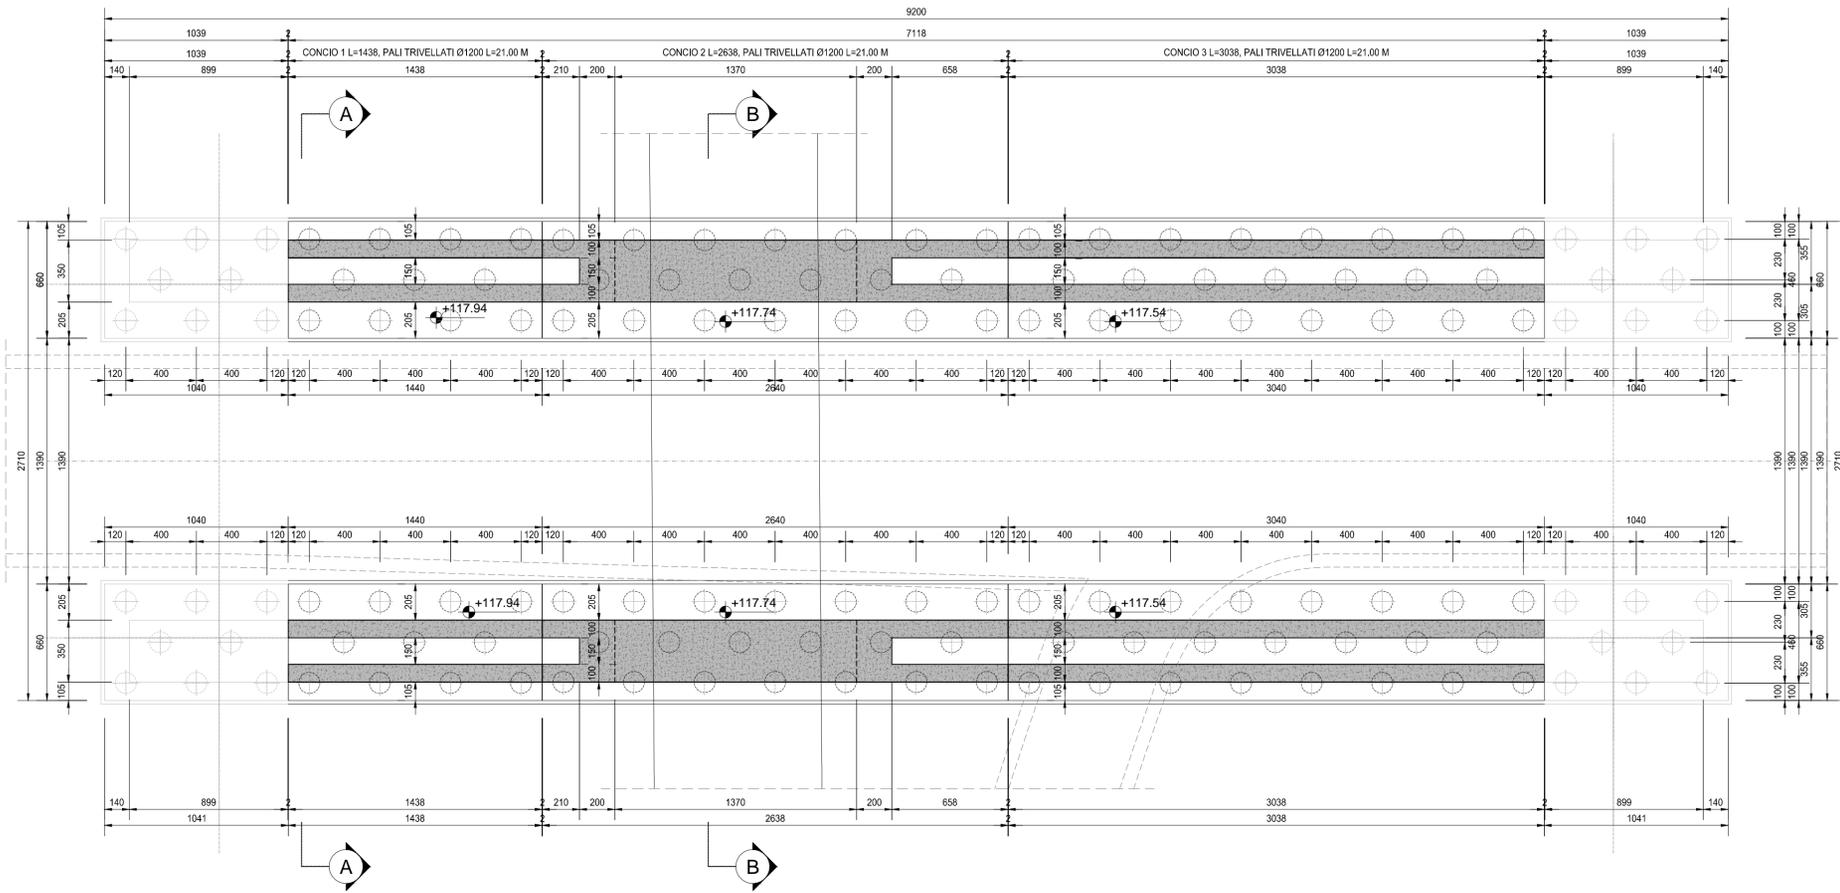

VISTA DALL' ALTO  
SCALA 1:200

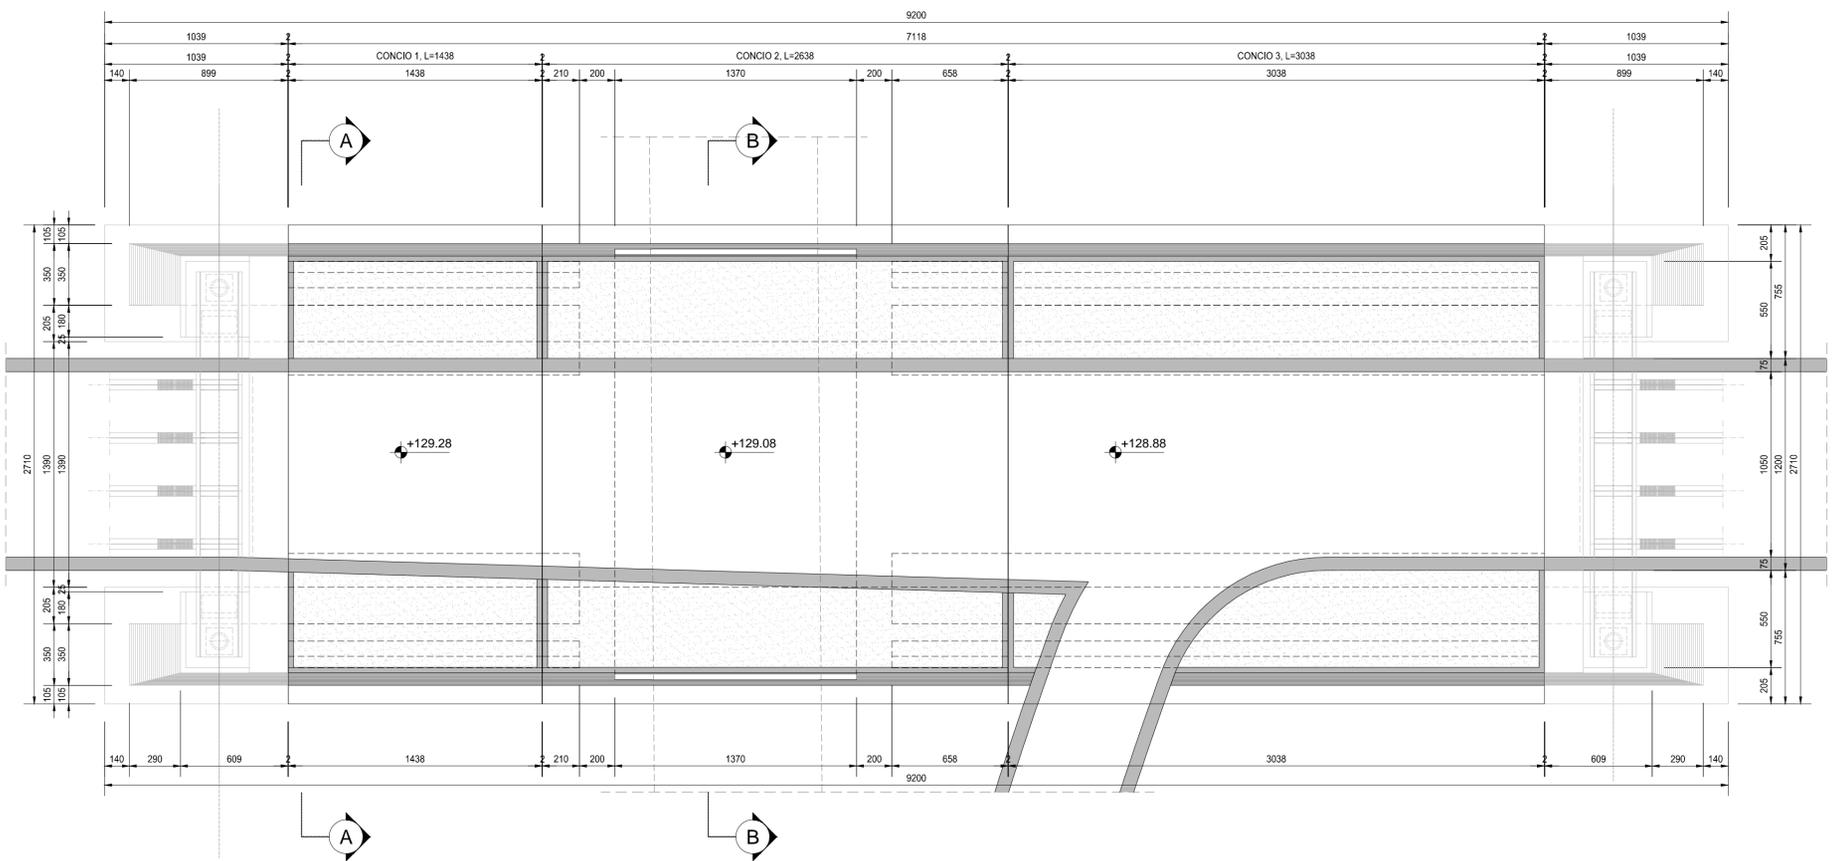

RICHIAMI AD ALTRI ELABORATI

PER LA DEFINIZIONE DELLE CARATTERISTICHE DEI MATERIALI

HL01 - P00GA02STRDI01



LAVORI DI COLLEGAMENTO TRA LA S.S.11 A MAGENTA E LA TANGENZIALE OVEST DI MILANO  
VARIANTE DI ABBATEGRASSO E ADEGUAMENTO IN SEDE DEL TRATTO ABBATEGRASSO-VIGEVANO FINO AL PONTE SUL FIUME TICINO  
1° STRALCIO DA MAGENTA A VIGEVANO - TRATTA C

PROGETTO ESECUTIVO

<b>STUDIO CORONA</b> Ing. Renato Vaira Cof. Ing. R. Vaira P. A. 00000	<b>UNING</b> Ing. Renato Chi Prete Cof. Ing. R. Chi Prete P. A. 00000	<b>SETAC</b> Prof. Ing. Luigi Monterisi Cof. Ing. L. Monterisi P. A. 00000	<b>ARKE</b> Ing. Gioacchino Angerano Cof. Ing. G. Angerano P. A. 00000	<b>DOTT. GEOL. DANILLO GALLO</b> Dott. Geol. Danilo Gallo Cof. Geol. D. Gallo P. A. 00000
<b>VISTO IL RESPONSABILE DEL PROCEDIMENTO</b> Dot. Ing. Giuseppe Danilo MALGERI	<b>INTEGRATORE DELLE PRESTAZIONI SPECIALISTICHE</b> Ing. Valerio BAJETTI	<b>GEOLOGO</b> Prof. Ing. Geol. Luigi MONTERISI	<b>IL COORDINATORE DELLA SICUREZZA IN FASE DI PROGETTAZIONE</b> Ing. Gianluca CICIRELLO	

HL06

H - PROGETTO STRUTTURALE OPERE PRINCIPALI  
HL - GA02 - GALLERIA N.01 - SVINCOLO N.10  
TAVOLE DI INSIEME - TAVOLA 01 DI 03

CODICE PROGETTO	NOME FILE	REVISIONE	SCALA:
LO203 E 1801	HL06-P00GA02STRDI04_B.dwg	B	1:200
PROGETTO	ELAB.	LAB.	ELAB.
C			
B	EMISSIONE A SEGUITO DI RAPPORTO INTERMEDIO DI VERIFICA ITCF-C186001-03-ATF-RA-00001	MAGGIO 2019	ARCH. MAURO SASSO
A	EMISSIONE	DICEMBRE 2018	ARCH. MAURO SASSO
REV.	DESCRIZIONE	DATA	REDDATTO VERIFICATO APPROVATO
			ING. GAETANO RANIERI ING. VALERIO BAJETTI ING. GAETANO RANIERI ING. VALERIO BAJETTI