



SEZIONE A-A
SCALA 1:100

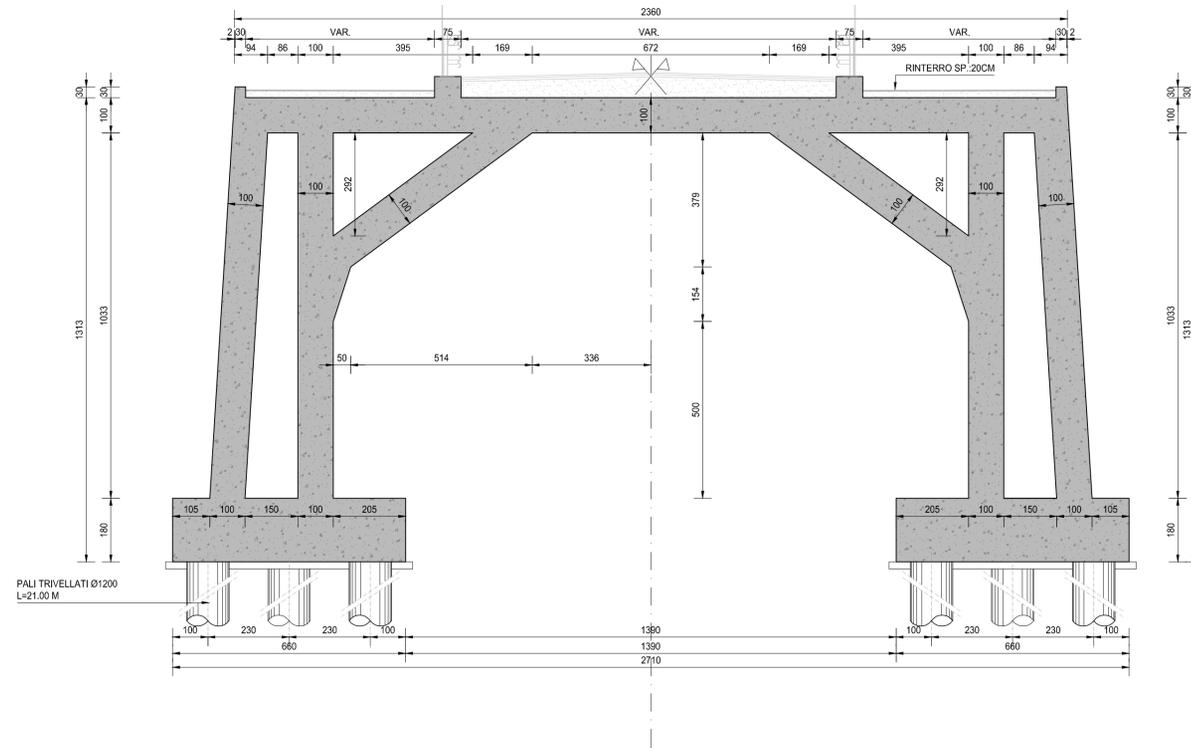

SEZIONE B-B
SCALA 1:100

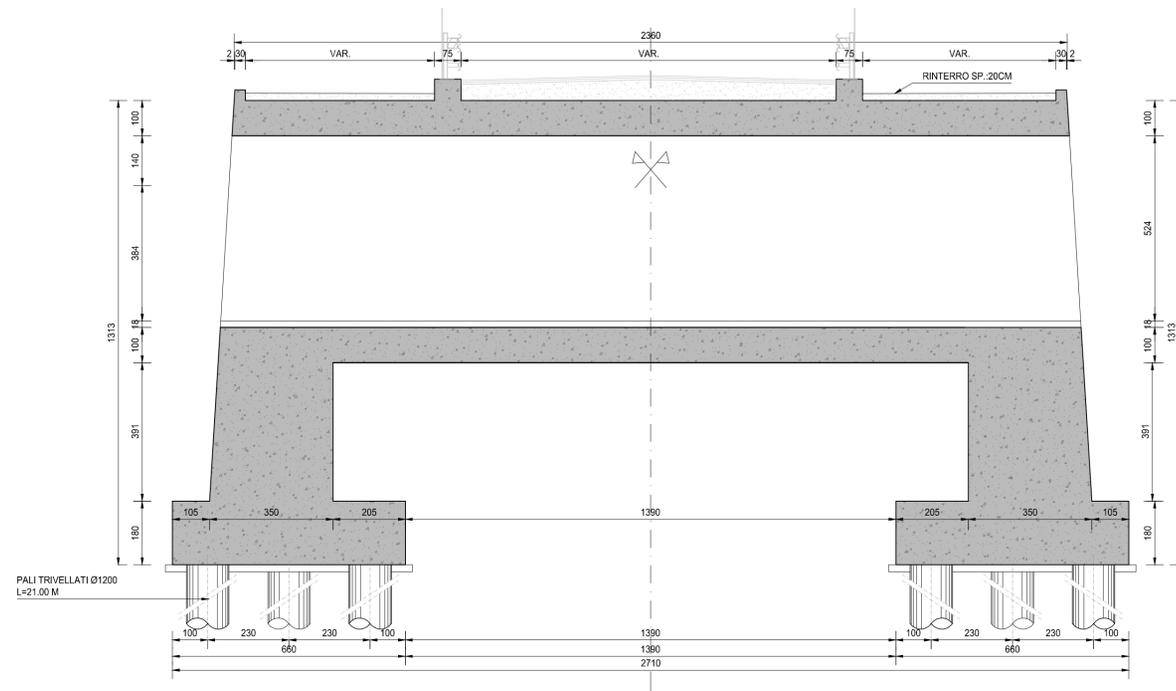

RICHIAMI AD ALTRI ELABORATI

PER LA DEFINIZIONE DELLE CARATTERISTICHE DEI MATERIALI

HL01 - P00GA02STRDI01



LAVORI DI COLLEGAMENTO TRA LA S.S.11 A MAGENTA E LA TANGENZIALE OVEST DI MILANO
VARIANTE DI ABBATEGRASSO E ADEGUAMENTO IN SEDE DEL TRATTO ABBATEGRASSO-VIGEVANO FINO AL PONTE SUL FIUME TICINO
1° STRALCIO DA MAGENTA A VIGEVANO - TRATTA C

PROGETTO ESECUTIVO

STUDIO CORONA	ING. REMATO DEL PRETE Ingegnere del Tribunale di P...	ECOPLAN Ingegnere del Tribunale di P...	GG Ingegnere del Tribunale di P...
ING. VALERIO BAJETTI Ingegnere del Tribunale di P...	ING. REMATO CHI PRETE Ingegnere del Tribunale di P...	ARCH. NICOLETTA FRATTINI Architetto del Tribunale di P...	ING. GIUSEPPE INCONCHI Ingegnere del Tribunale di P...
ING. RENATO VAIRA Ingegnere del Tribunale di P...	CONSORZIO UNING Consorzio Uniting	SETAC Servizi Ambientali e Territoriali	ARKE Ricerca e Progettazione
ING. RENATO VAIRA Ingegnere del Tribunale di P...	GA&M Geotecniche e Ambientali	Prof. Ing. Luigi Montetrisi Ingegnere del Tribunale di P...	ARKE Ricerca e Progettazione
ING. GIUSEPPE DENILIO MALGERI Ingegnere del Tribunale di P...	ING. VALERIO BAJETTI Ingegnere del Tribunale di P...	Prof. Ing. Giuseppe Montetrisi Ingegnere del Tribunale di P...	ING. DANILLO GALLO Ingegnere del Tribunale di P...
VISTO IL RESPONSABILE DEL PROCEDIMENTO	INTEGRATORE DELLE PRESTAZIONI SPECIALISTICHE	GEOLOGO	IL COORDINATORE DELLA SICUREZZA IN FASE DI PROGETTAZIONE
Dot. Ing. Giuseppe Denilio MALGERI	Ing. Valerio BAJETTI	Prof. Ing. Giuseppe MONTETRISI	Ing. Danillo GALLO

HL08

H - PROGETTO STRUTTURALE OPERE PRINCIPALI
HL - GA02 - GALLERIA N.01 - SVINCOLO N.10
TAVOLE DI INSIEME - TAVOLA 03 DI 03

CODICE PROGETTO	NOME FILE	REVISIONE	SCALA:
PROGETTO	HL08-P00GA02STRDI06_B.dwg		
LO203	1801	B	1:100
ELAB.	P00V001STRDI06		

REV.	DESCRIZIONE	DATA	REDATTO	VERIFICATO	APPROVATO
C					
B	EMISSIONE A SEGUITO DI RAPPORTO INTERMEDIO DI VERIFICA ITFC-C186001-03-ATF-RA-00001	MAGGIO 2019	ARCH. MAURO SASSO	ING. GAETANO RANIERI	ING. VALERIO BAJETTI
A	EMISSIONE	DICEMBRE 2018	ARCH. MAURO SASSO	ING. GAETANO RANIERI	ING. VALERIO BAJETTI