VISTA DALL' ALTO
SCALA 1:100

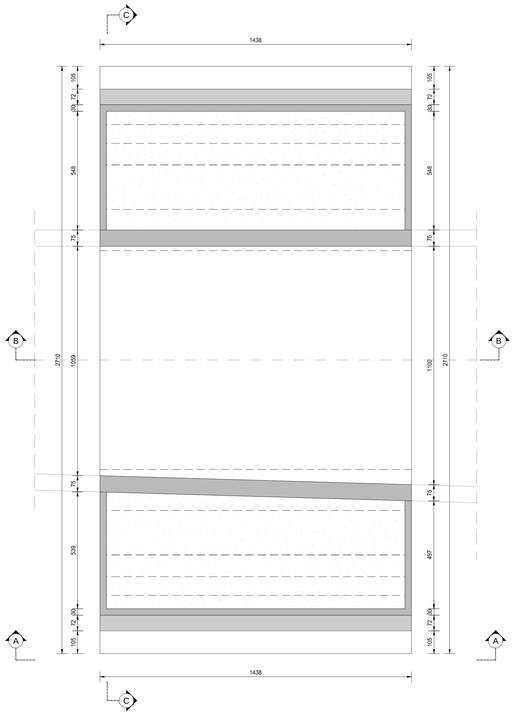

PIANTA SPICCATO
SCALA 1:100

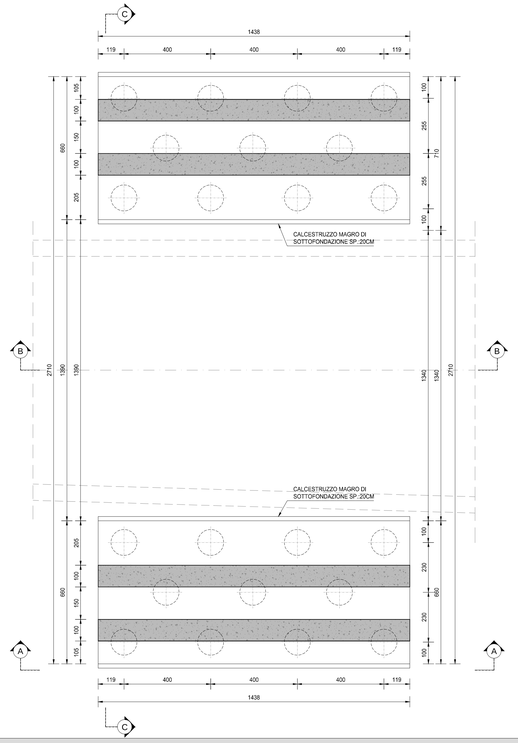

DETTAGLIO PACCHETTO PAVIMENTAZIONE
SCALA 1:10

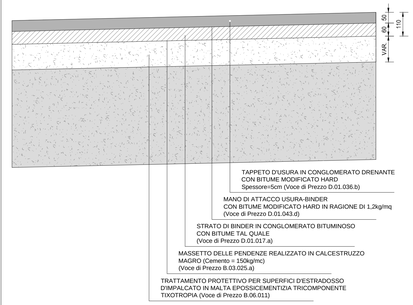

SEZIONE A-A
SCALA 1:100

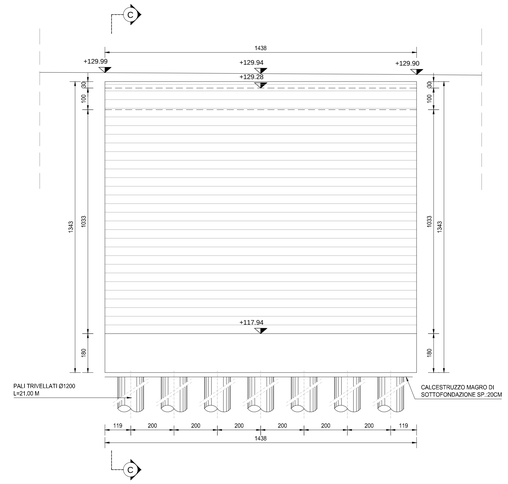

SEZIONE B-B
SCALA 1:100

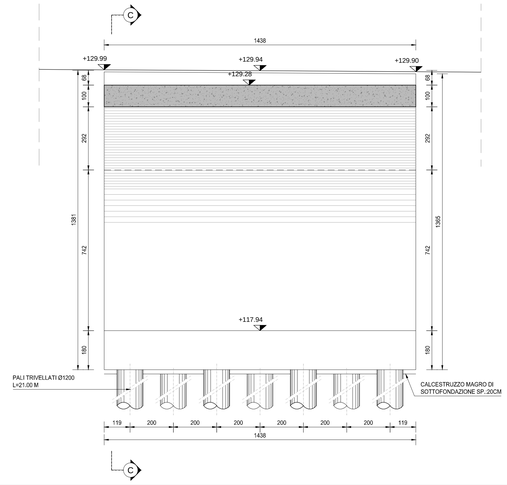

SEZIONE C-C
SCALA 1:100

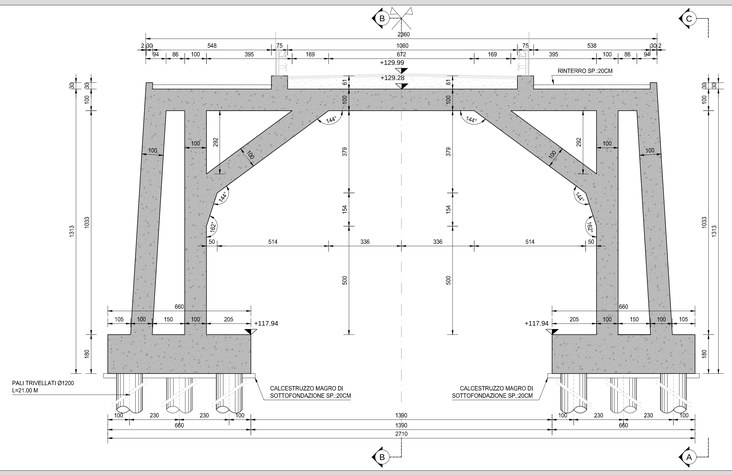

RICHIAMI AD ALTRI ELABORATI

PER LA DEFINIZIONE DELLE CARATTERISTICHE DEI MATERIALI	**HL01 - P00GA02STRDI01**

ANAS S.p.A.
Direzione Progettazione e Realizzazione Lavori

LAVORI DI COLLEGAMENTO TRA LA S.S.11 A MAGENTA E LA TANGENZIALE OVEST DI MILANO

VARIANTE DI ABBIATEGRASSO E ADEGUAMENTO IN SEDE DEL TRATTO ABBIATEGRASSO-VIGEVANO FINO AL PONTE SUL FIUME TICINO

1° STRALCIO DA MAGENTA A VIGEVANO - TRATTA C

PROGETTO ESECUTIVO

STUDIO CORONA — Ing. Renato Ivara, Ordine degli Ing. di Torino n. 4893	Ingegneria del Territorio s.r.l. — Ing. Valerio Bajetti, Ordine degli Ing. di Roma e provincia n° 19.257	ING. RENATO DEL PRETE — Ing. Renato Del Prete, Ordine degli Ing. di Bari e provincia n° 1670	ECOPLAN — Arch. Nicoletta Frattini, Ordine degli Arch. di Torino e provincia n° A 1230
	CONSORZIO UNING — Prof. Ing. Matteo Ranieri, Ordine degli Ing. di Bari e provincia n° 1132	SETAC s.r.l. Service & Engineering, Consulenti Ambiente Costruzioni — Prof. Ing. Luigi Monteriso, Ordine degli Ing. di Roma e provincia n° 21	ARKE' INGEGNERIA s.r.l. — Ing. Gioacchino Artigianelli, Ordine degli Ing. di Bari e provincia n° 4251
	EGI Engineering & Graphics S.r.l. — Ing. Gabriele Incecchi, Ordine degli Ing. di Roma e provincia n° A 31338	DOTT. GEOL. DANILO GALLO — Dott. Geol. Danilo Gallo, Ordine dei Geologi della Puglia n° 146	

VISTO: IL RESPONSABILE DEL PROCEDIMENTO	INTEGRATORE DELLE PRESTAZIONI SPECIALISTICHE	GEOLOGO	IL COORDINATORE DELLA SICUREZZA IN FASE DI PROGETTAZIONE
Dott. Ing. Giuseppe Danilo MALGERI	Ing. Valerio BAJETTI	Prof. Ing. Dott. Luigi MONTERISI	Ing. Gianluca CORSIELLO

HL11	**H - PROGETTO STRUTTURALE OPERE PRINCIPALI** **HL - GA02 - GALLERIA N.01 - SVINCOLO N.10** CARPENTERIA CONCIO 1

CODICE PROGETTO			NOME FILE	REVISIONE	SCALA:
PROGETTO	LIV. PROG.	N. PROG.	HL11-P00GA02STRCP02_B.dwg		
LO203	E	1801	CODICE ELAB. P00GA02STRCP02	B	1:100

REV.	DESCRIZIONE	DATA	REDATTO	VERIFICATO	APPROVATO
C					
B	EMISSIONE A SEGUITO DI RAPPORTO INTERMEDIO DI VERIFICA ITCF-C186001-03-ATF-RA-00001	MAGGIO 2019	ARCH. MAURO SASSO	ING. GAETANO RANIERI	ING. VALERIO BAJETTI
A	EMISSIONE	DICEMBRE 2018	ING. GIUSEPPE CRISÀ	ING. GAETANO RANIERI	ING. VALERIO BAJETTI