




VISTA DALL'ALTO
SCALA 1:100

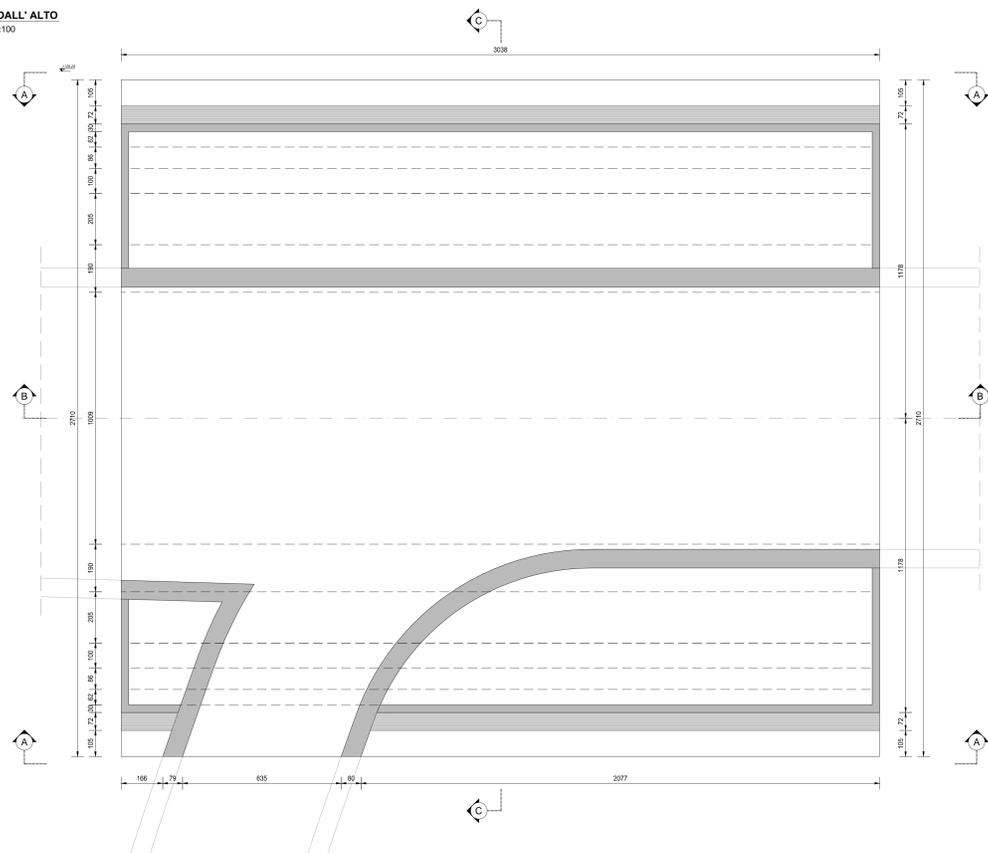


PIANTA SPICCATO
SCALA 1:100

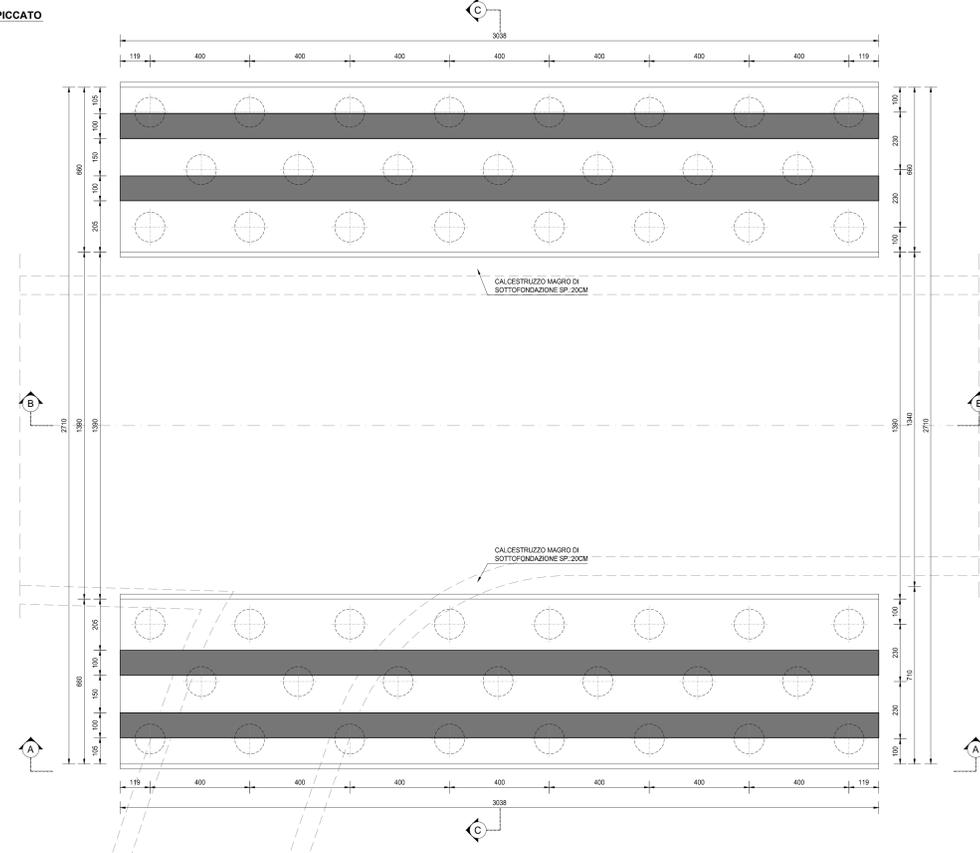


DETTAGLIO PACCHETTO PAVIMENTAZIONE
SCALA 1:10

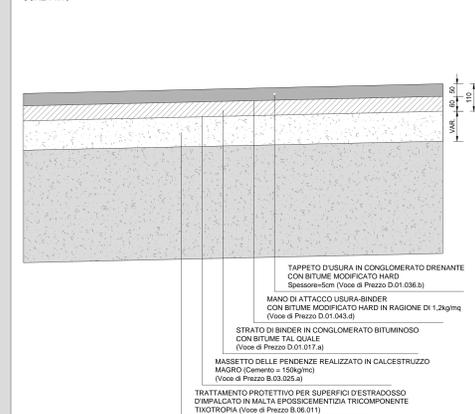


SEZIONE A-A
SCALA 1:100

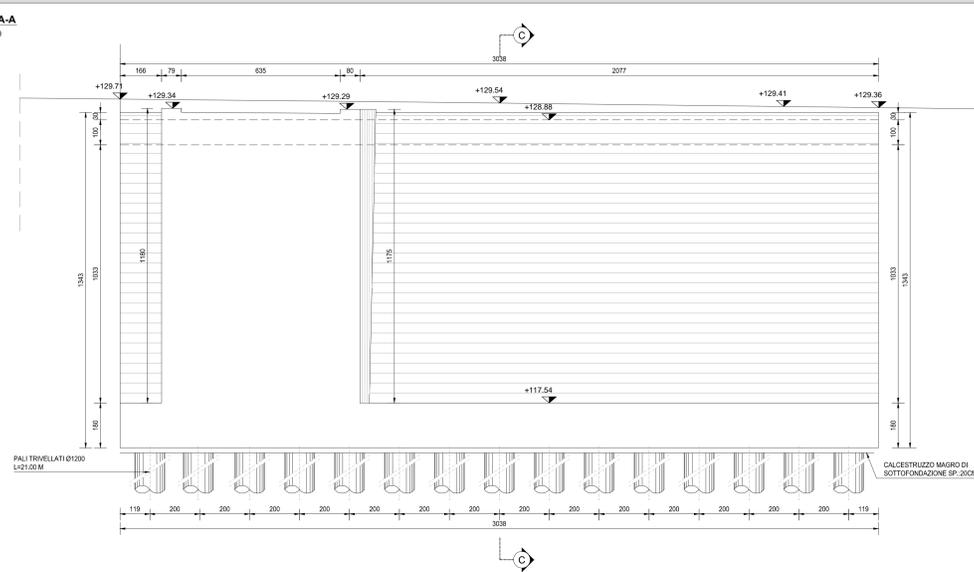

SEZIONE B-B
SCALA 1:100

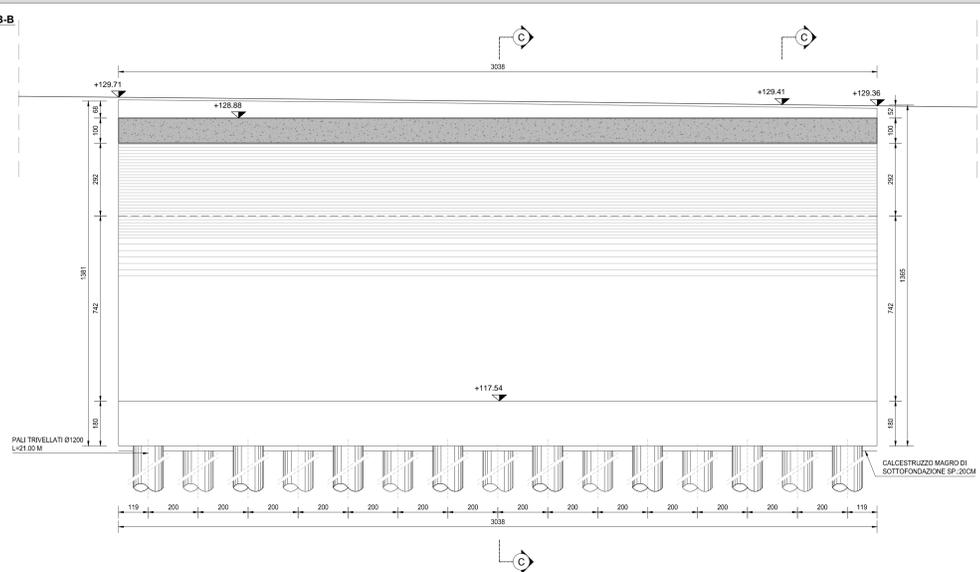

SEZIONE C-C
SCALA 1:100

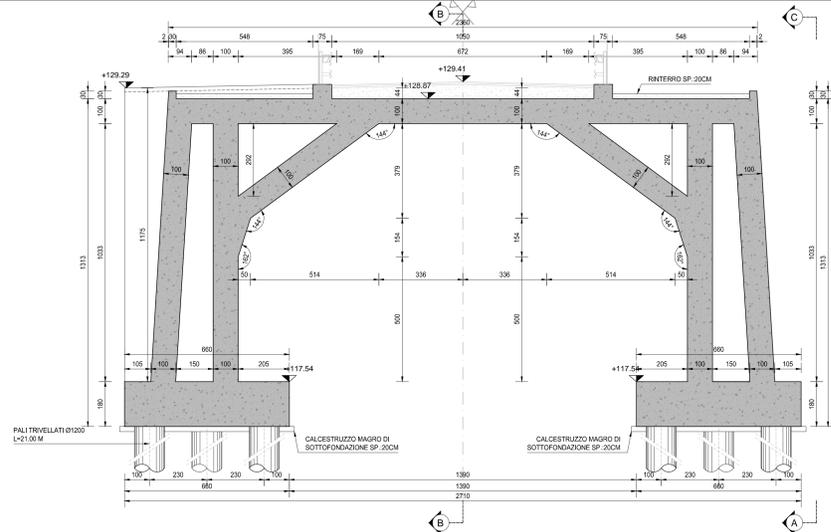

RICHIAMI AD ALTRI ELABORATI
PER LA DEFINIZIONE DELLE CARATTERISTICHE DEI MATERIALI **HL01 - P00GA02STRD101**

ANAS S.p.A.
Direzione Progettazione e Realizzazione Lavori

LAVORI DI COLLEGAMENTO TRA LA S.S.11 A MAGENTA E LA TANGENZIALE OVEST DI MILANO
VARIANTE DI ABBIATEGRASSO E ADEGUAMENTO IN SEDE DEL TRATTO ABBIATEGRASSO-VIGEVANO FINO AL PONTE SUL FIUME TICINO
1° STRALCIO DA MAGENTA A VIGEVANO - TRATTA C

PROGETTO ESECUTIVO

STUDIO CORONA Ing. Renato Vanni Architetto	ING. RENATO DEL PRETE Ing. Renato Del Prete Ingegnere	ECOPLAN Arch. Nicoletta Fattori Architetto	EG Ing. Gabriele Esposito Ingegnere
UNING Ing. Renato Vanni Architetto	SETAC Prof. Ing. Luigi Marzulli Ingegnere	ARKE Ing. Giuseppe Gagnoni Ingegnere	DOTI. GEOL. DANIELO SARULO Dott. Geol. Danilo Galle Geologo
ING. RENATO VANNI Architetto	ING. RENATO DEL PRETE Ingegnere	ING. GIUSEPPE GAGNONI Ingegnere	DOTT. GEOL. DANIELO SARULO Geologo

HL12.1
H - PROGETTO STRUTTURALE OPERE PRINCIPALI
HL - GA02 - GALLERIA N.01 - SVINCOLO N.10
CARPENTERIA CONCIO 3

CODICE PROGETTO LO203	NOME FILE HL12.1-P00GA02STRCP04_B.dwg	REVISIONE B	SCALA: 1:100
PROGETTO E	ELAB. P00GA02STRCP04		
EMISSIONE A SEGUITO DI RAPPORTO INTERMEDIO DI VERIFICA ITCF-C188001-GIATP-RA-0201	AMBITO 2019	ARCH. MAURO SASSO	ING. GAETANO BANIERI
EMISSIONE 2018	ING. GIUSEPPE CRISA	ING. GAETANO BANIERI	ING. VALERIO BAIETTI
REV.	DESCRIZIONE	DATA	REDAITTO
			VERIFICATO
			APPROVATO