




VISTA IN PIANTA - FONDAZIONI
SCALA 1:50

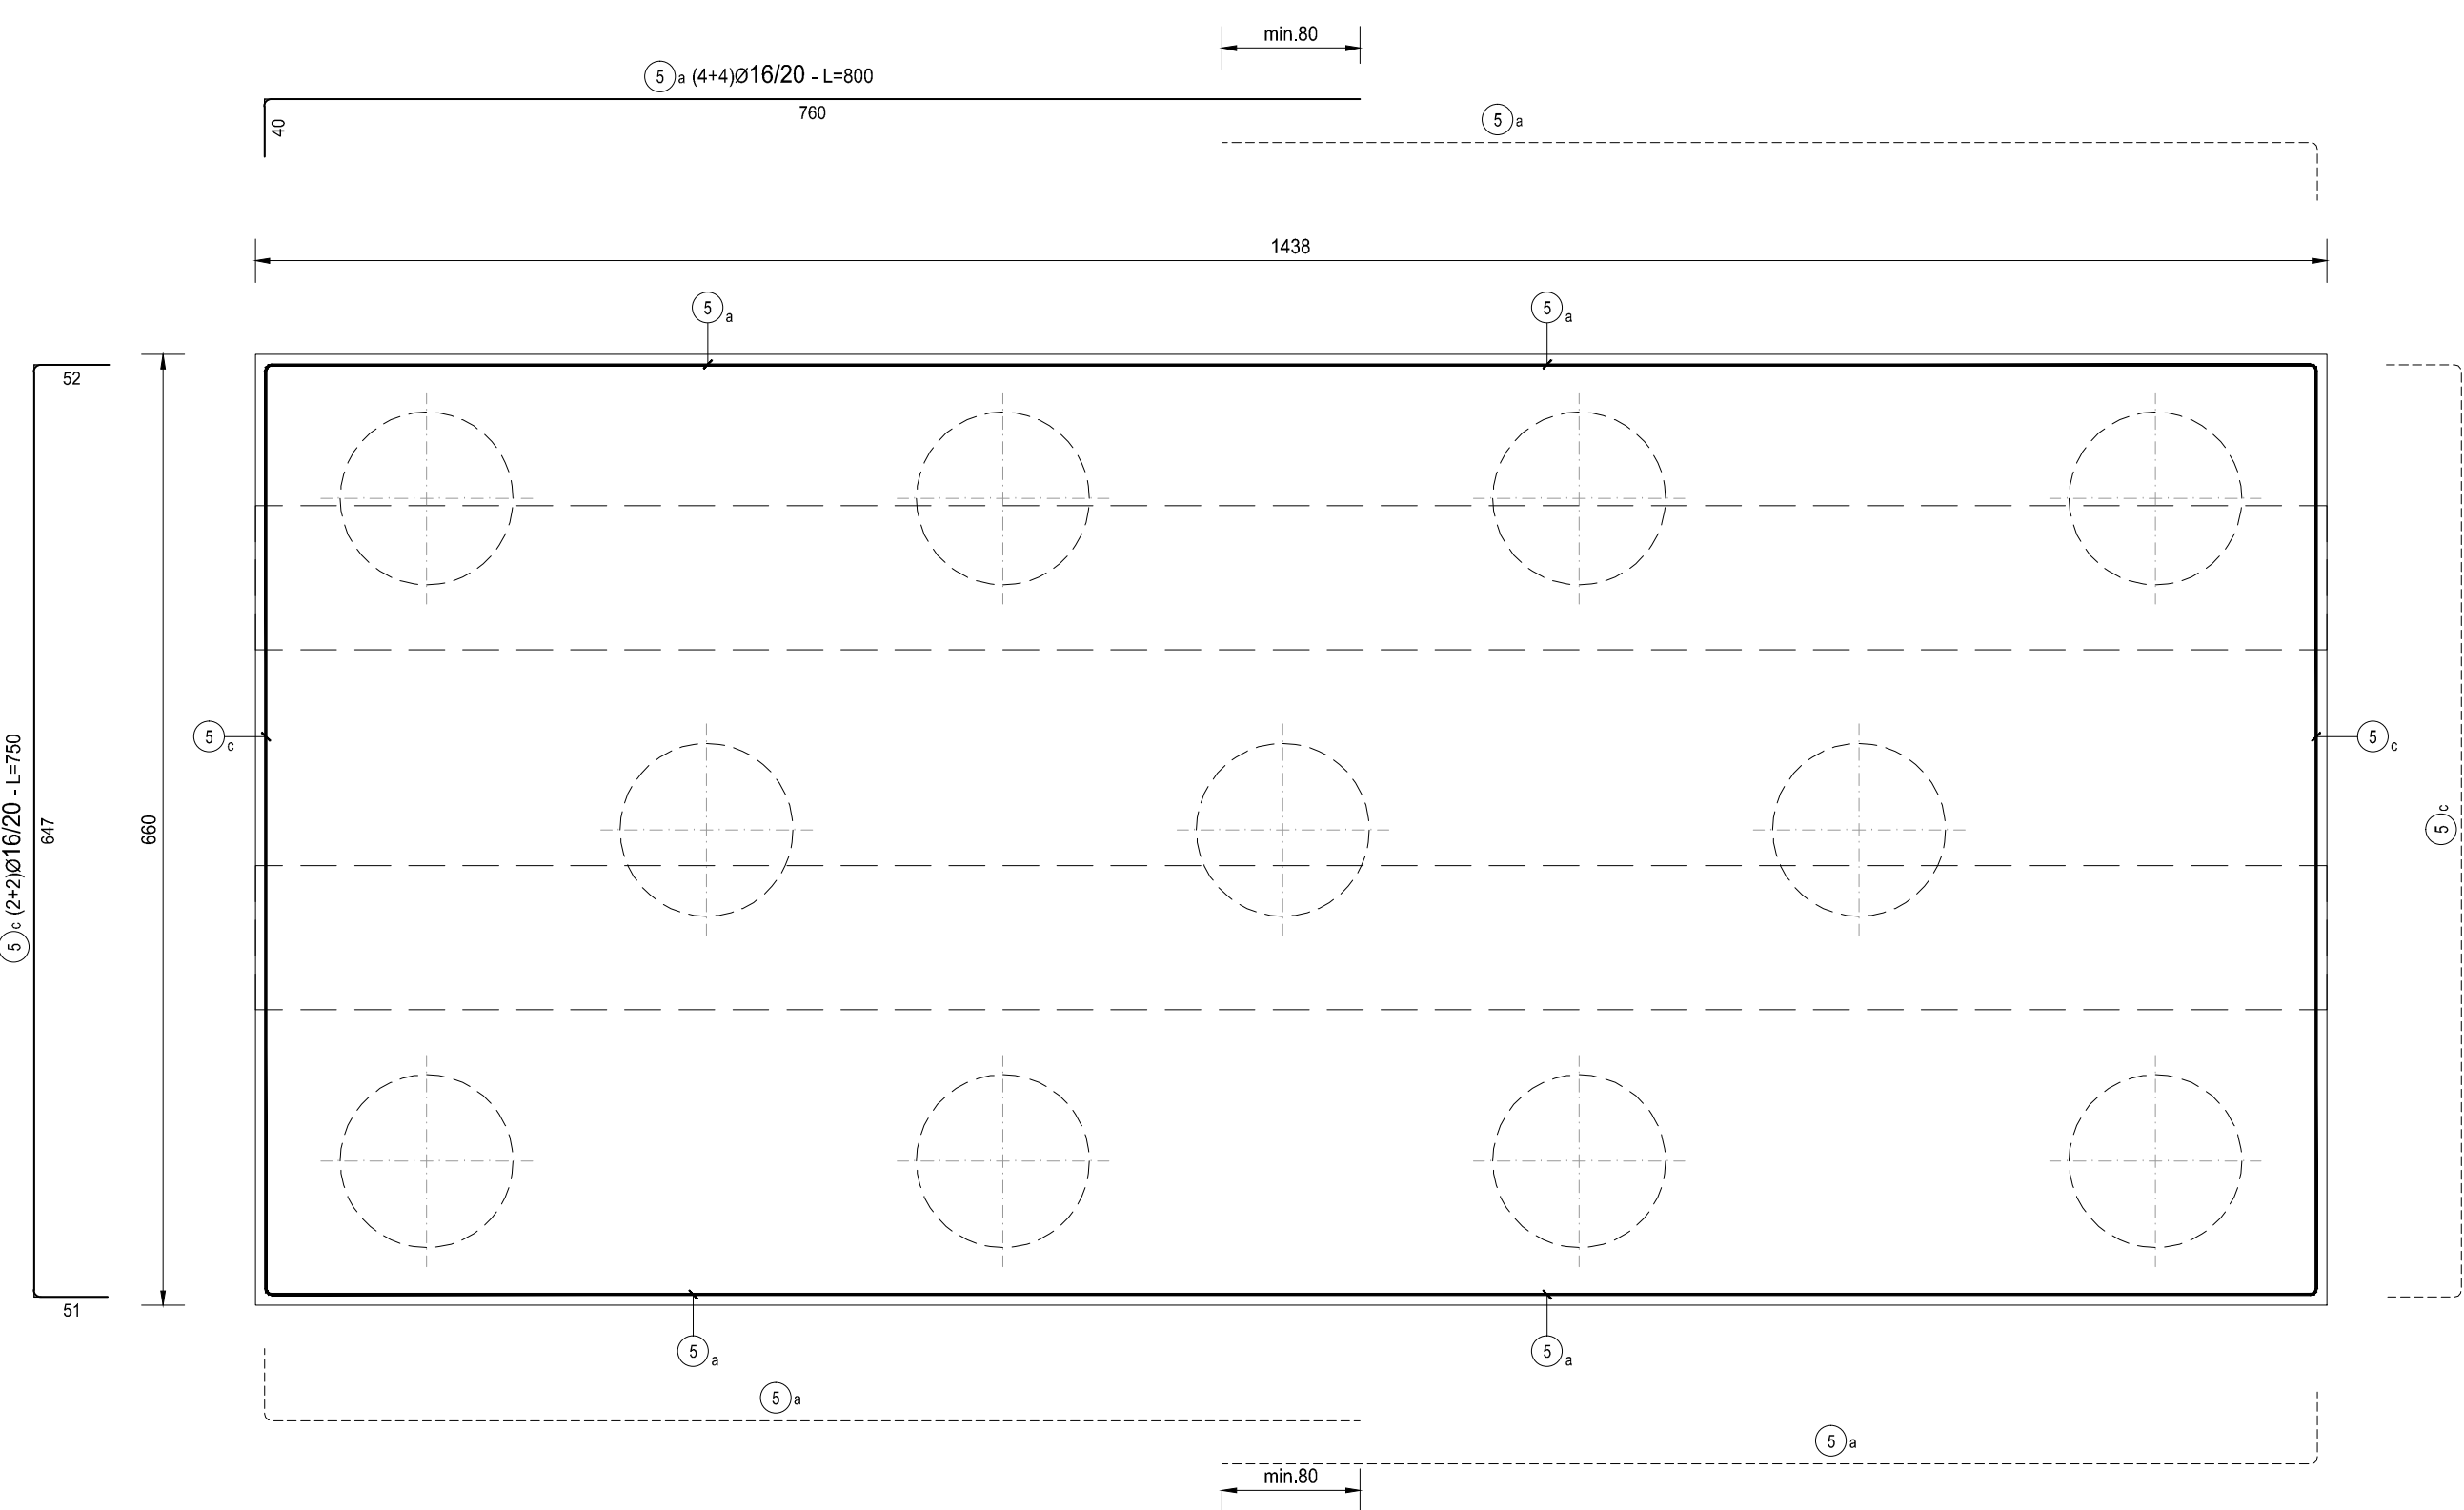


SEZIONE B-B
SCALA 1:50

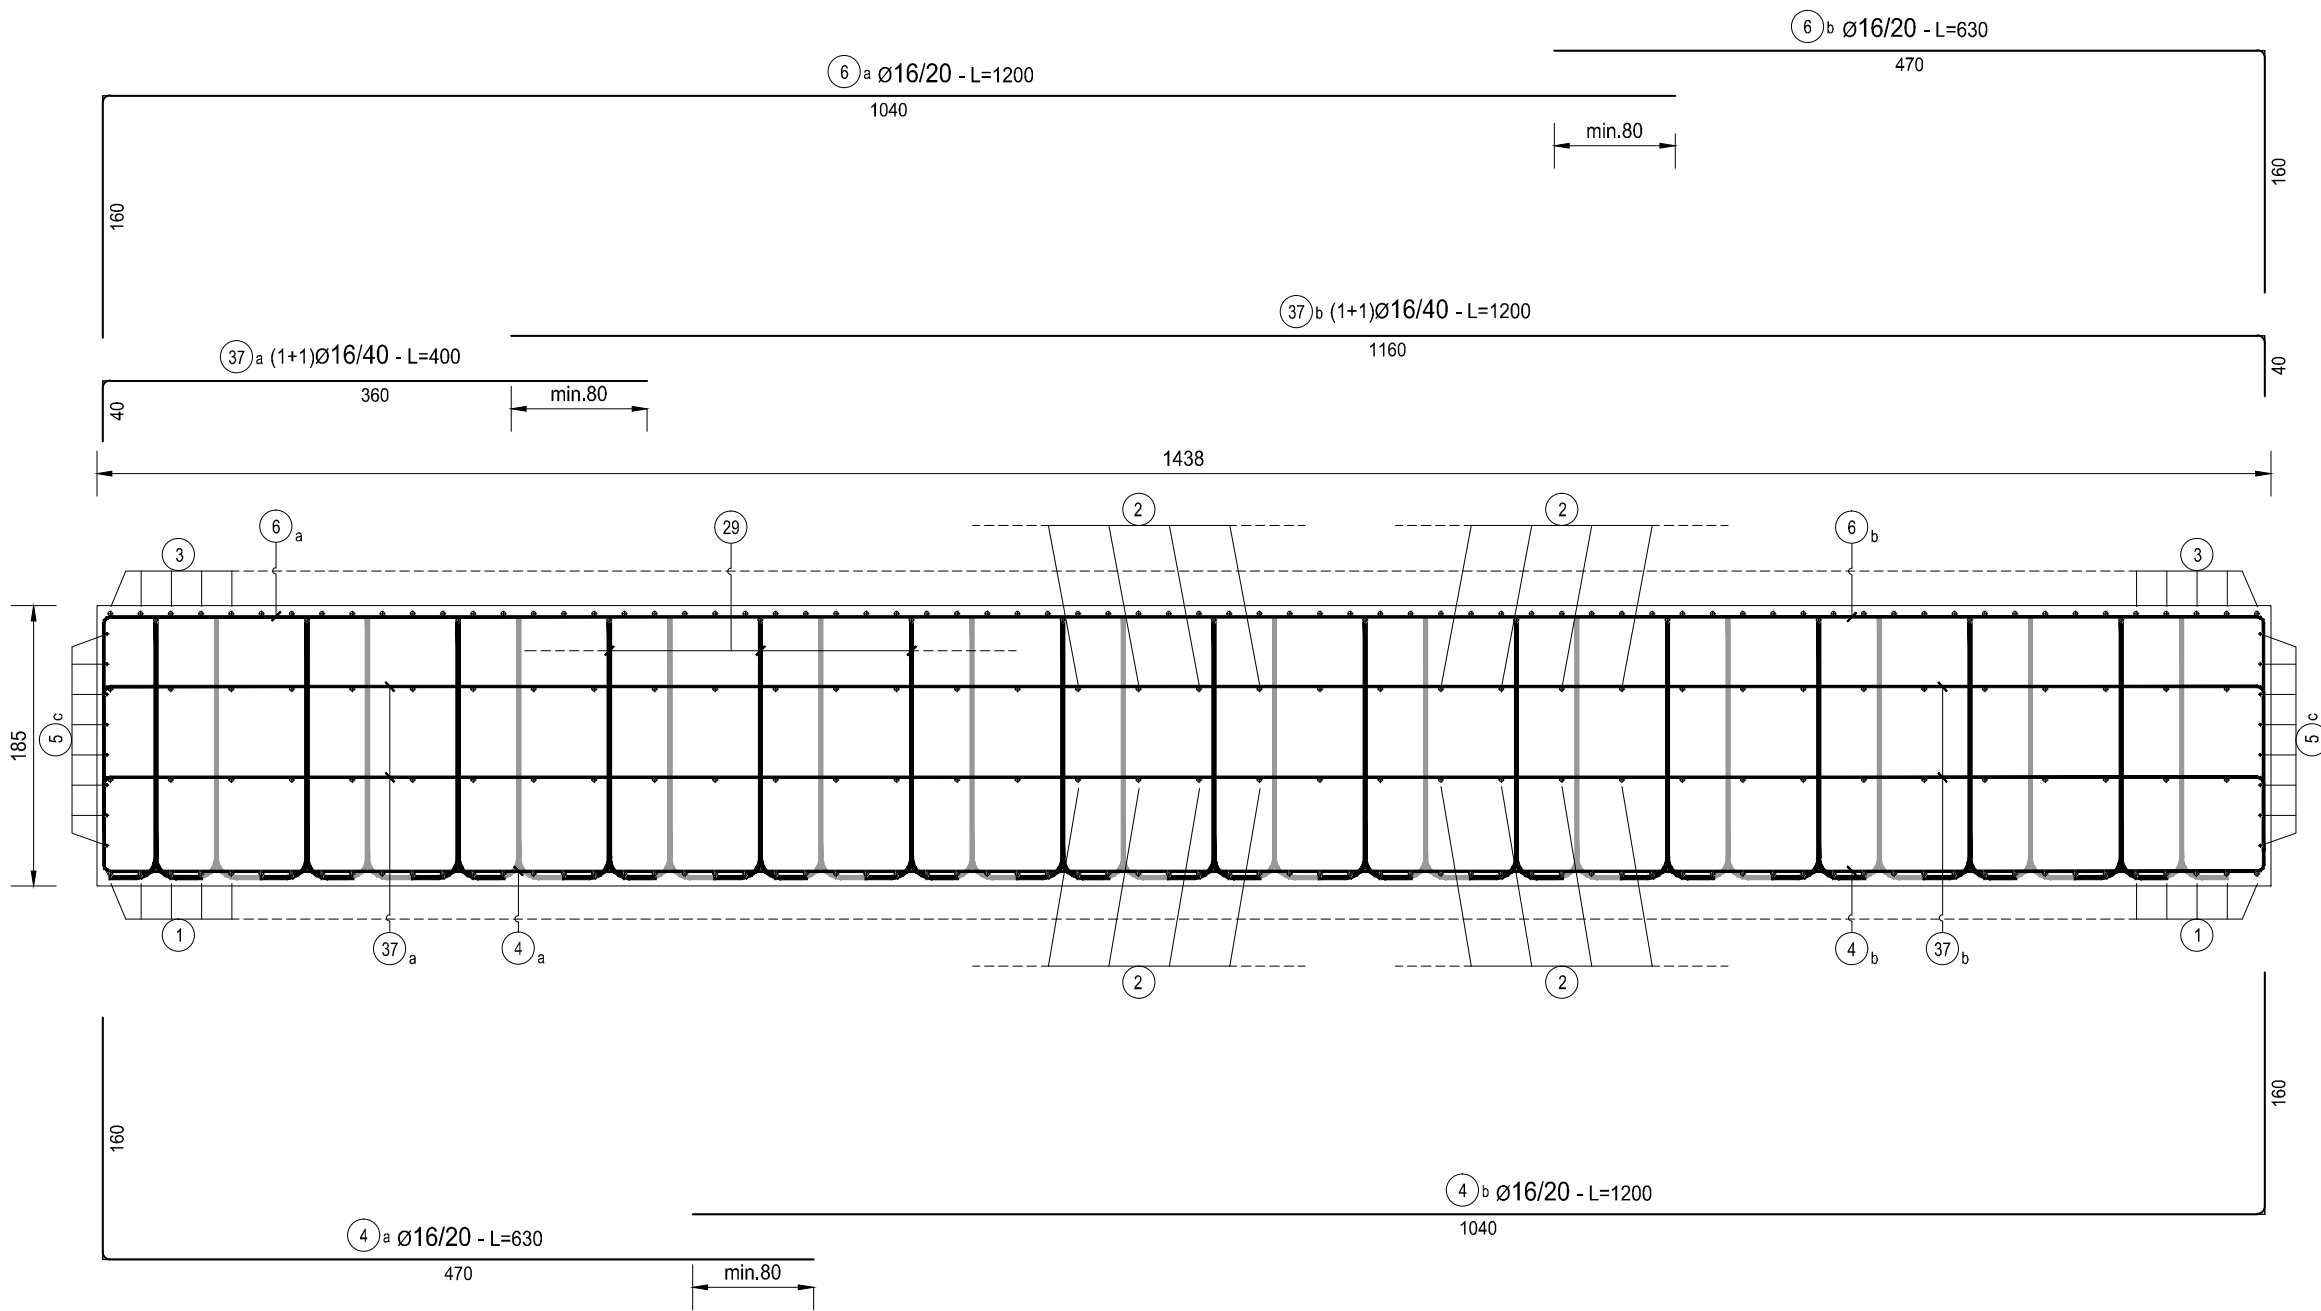


SEZIONE A-A
SCALA 1:50

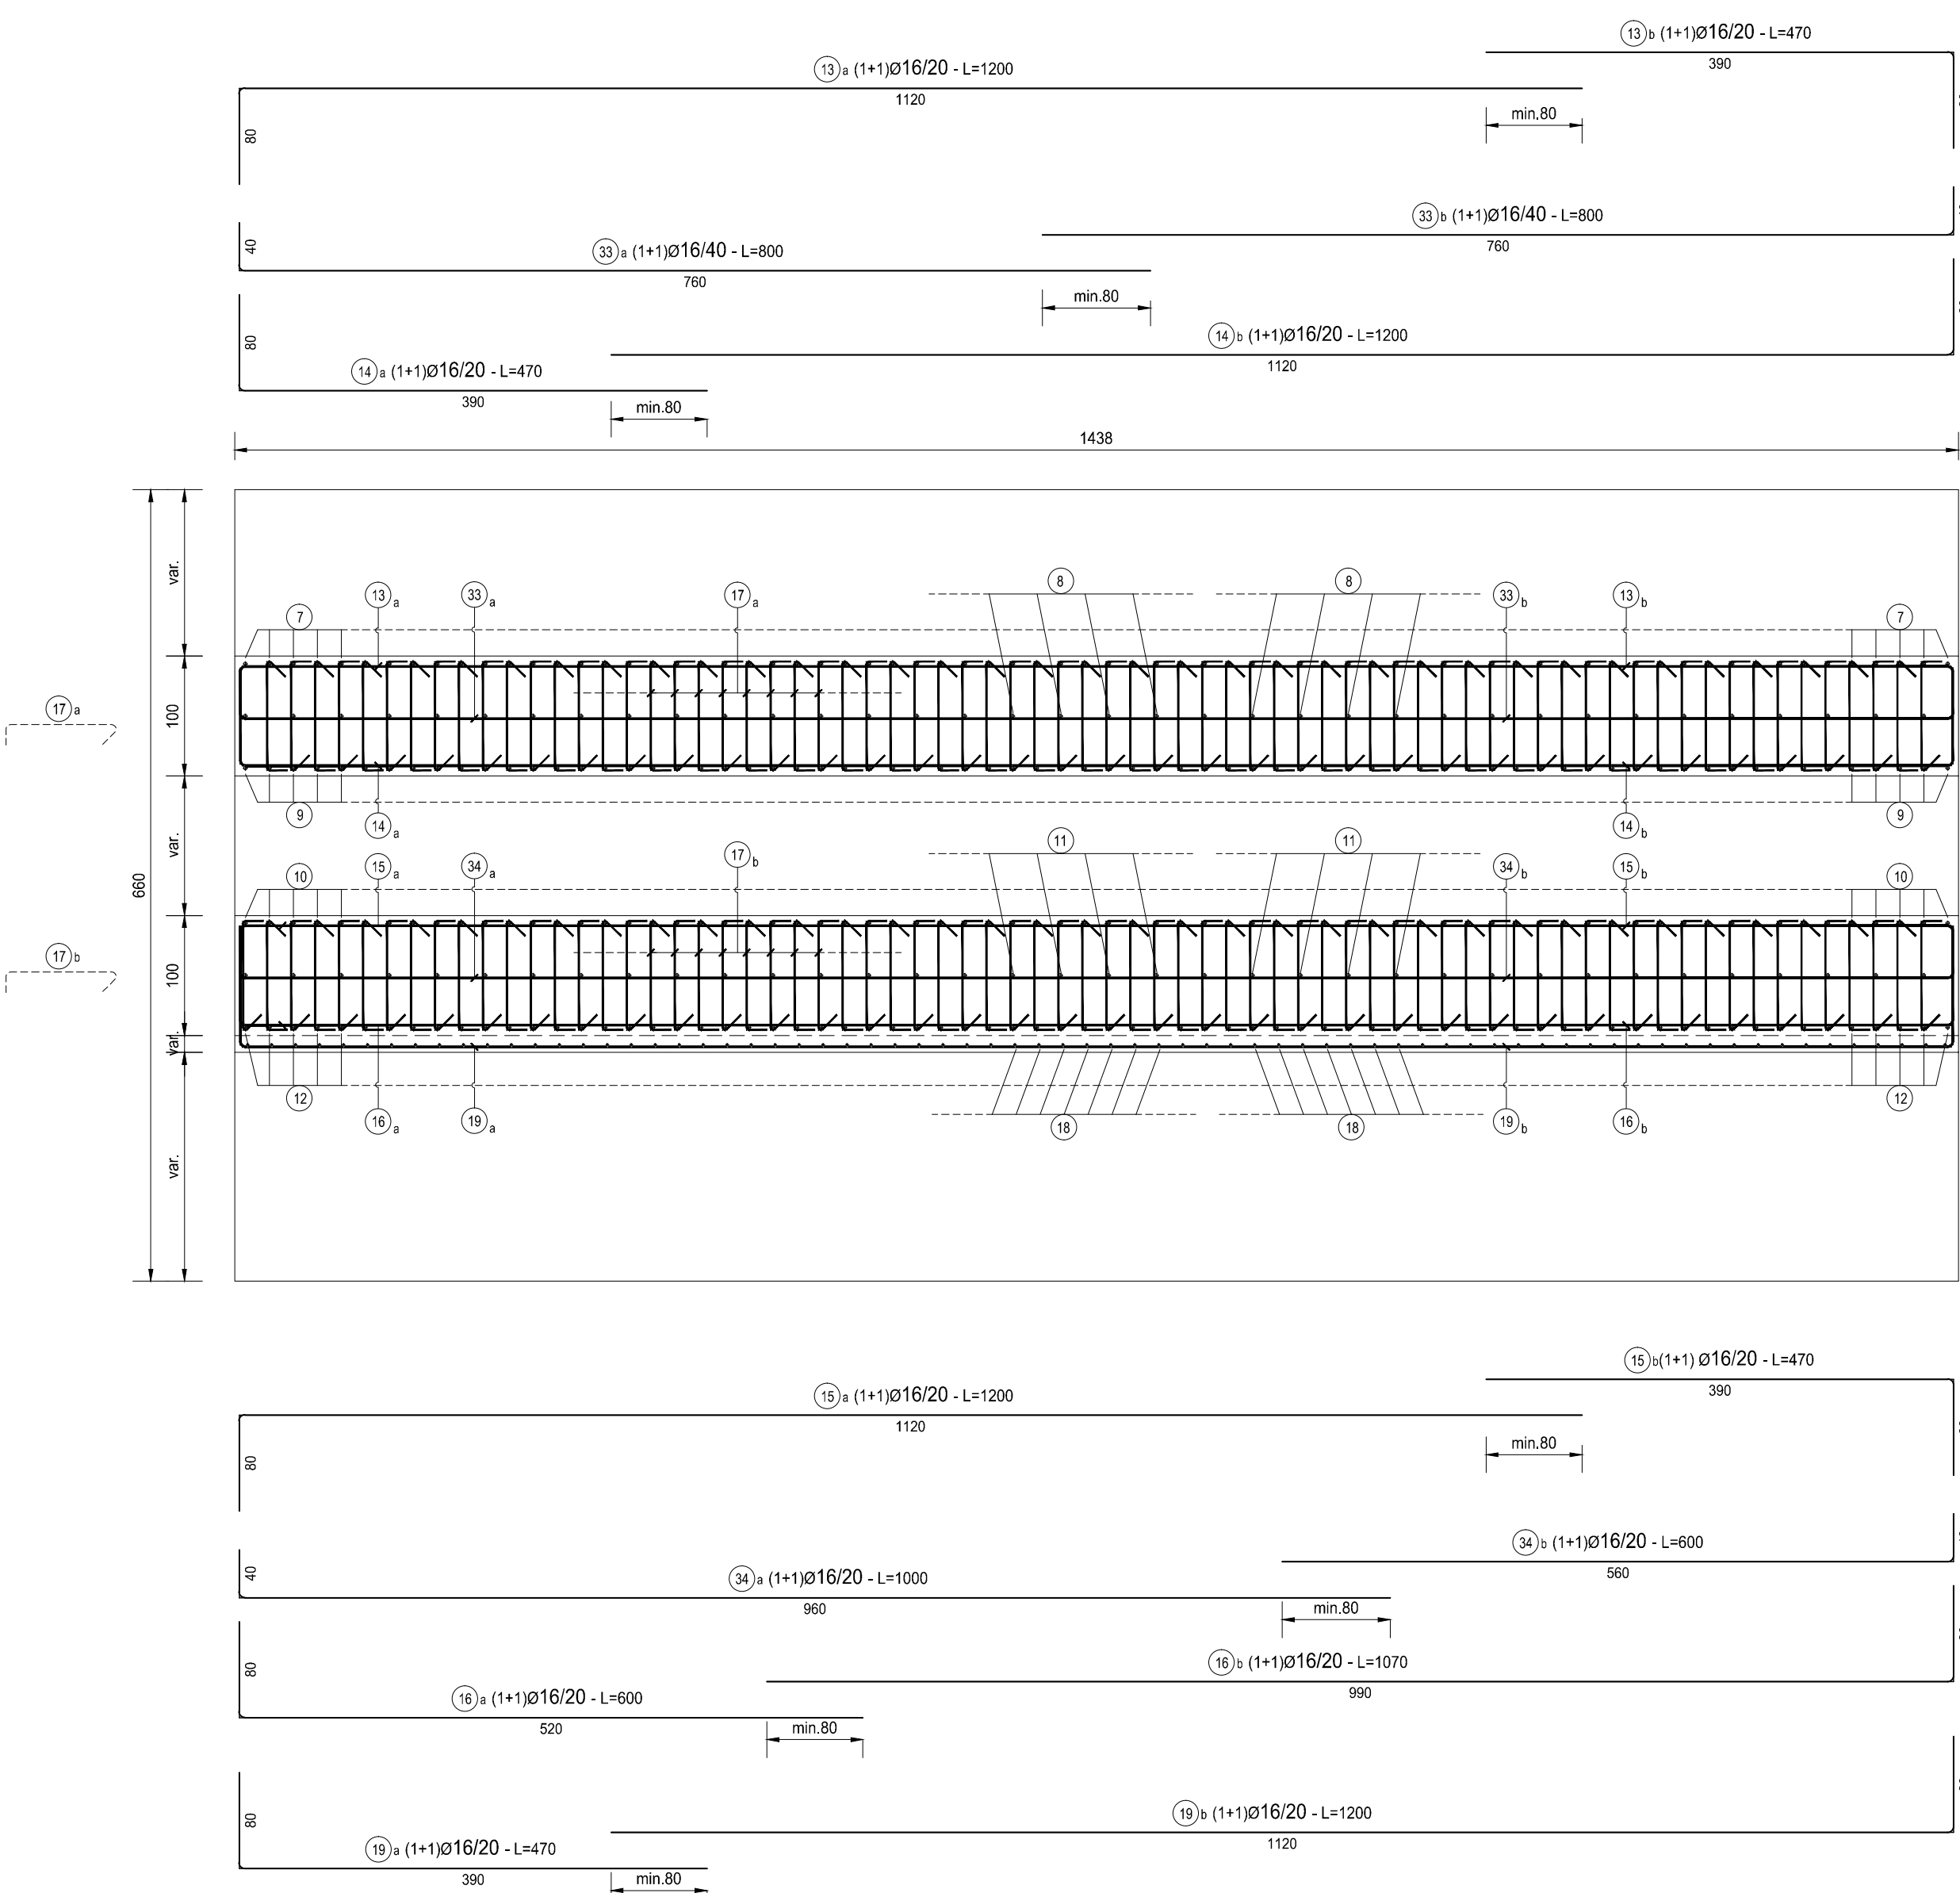


SEZIONE C-C
SCALA 1:50

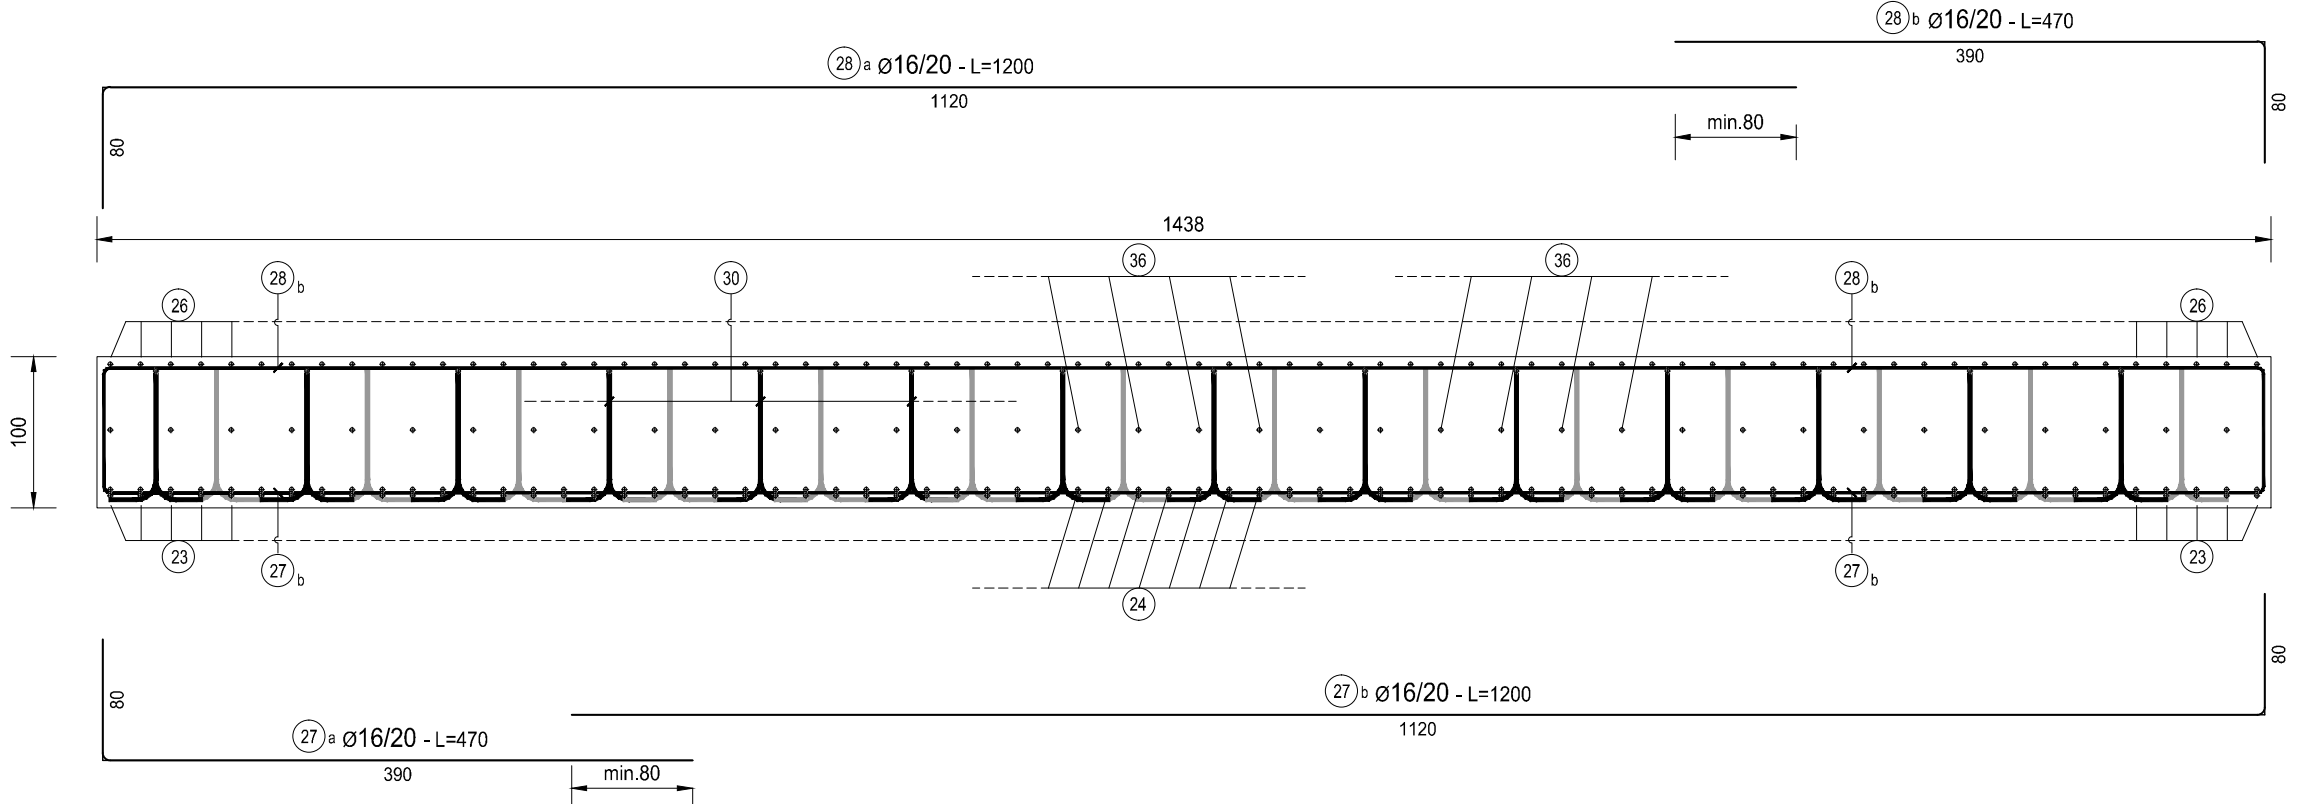


SEZIONE D-D
SCALA 1:50

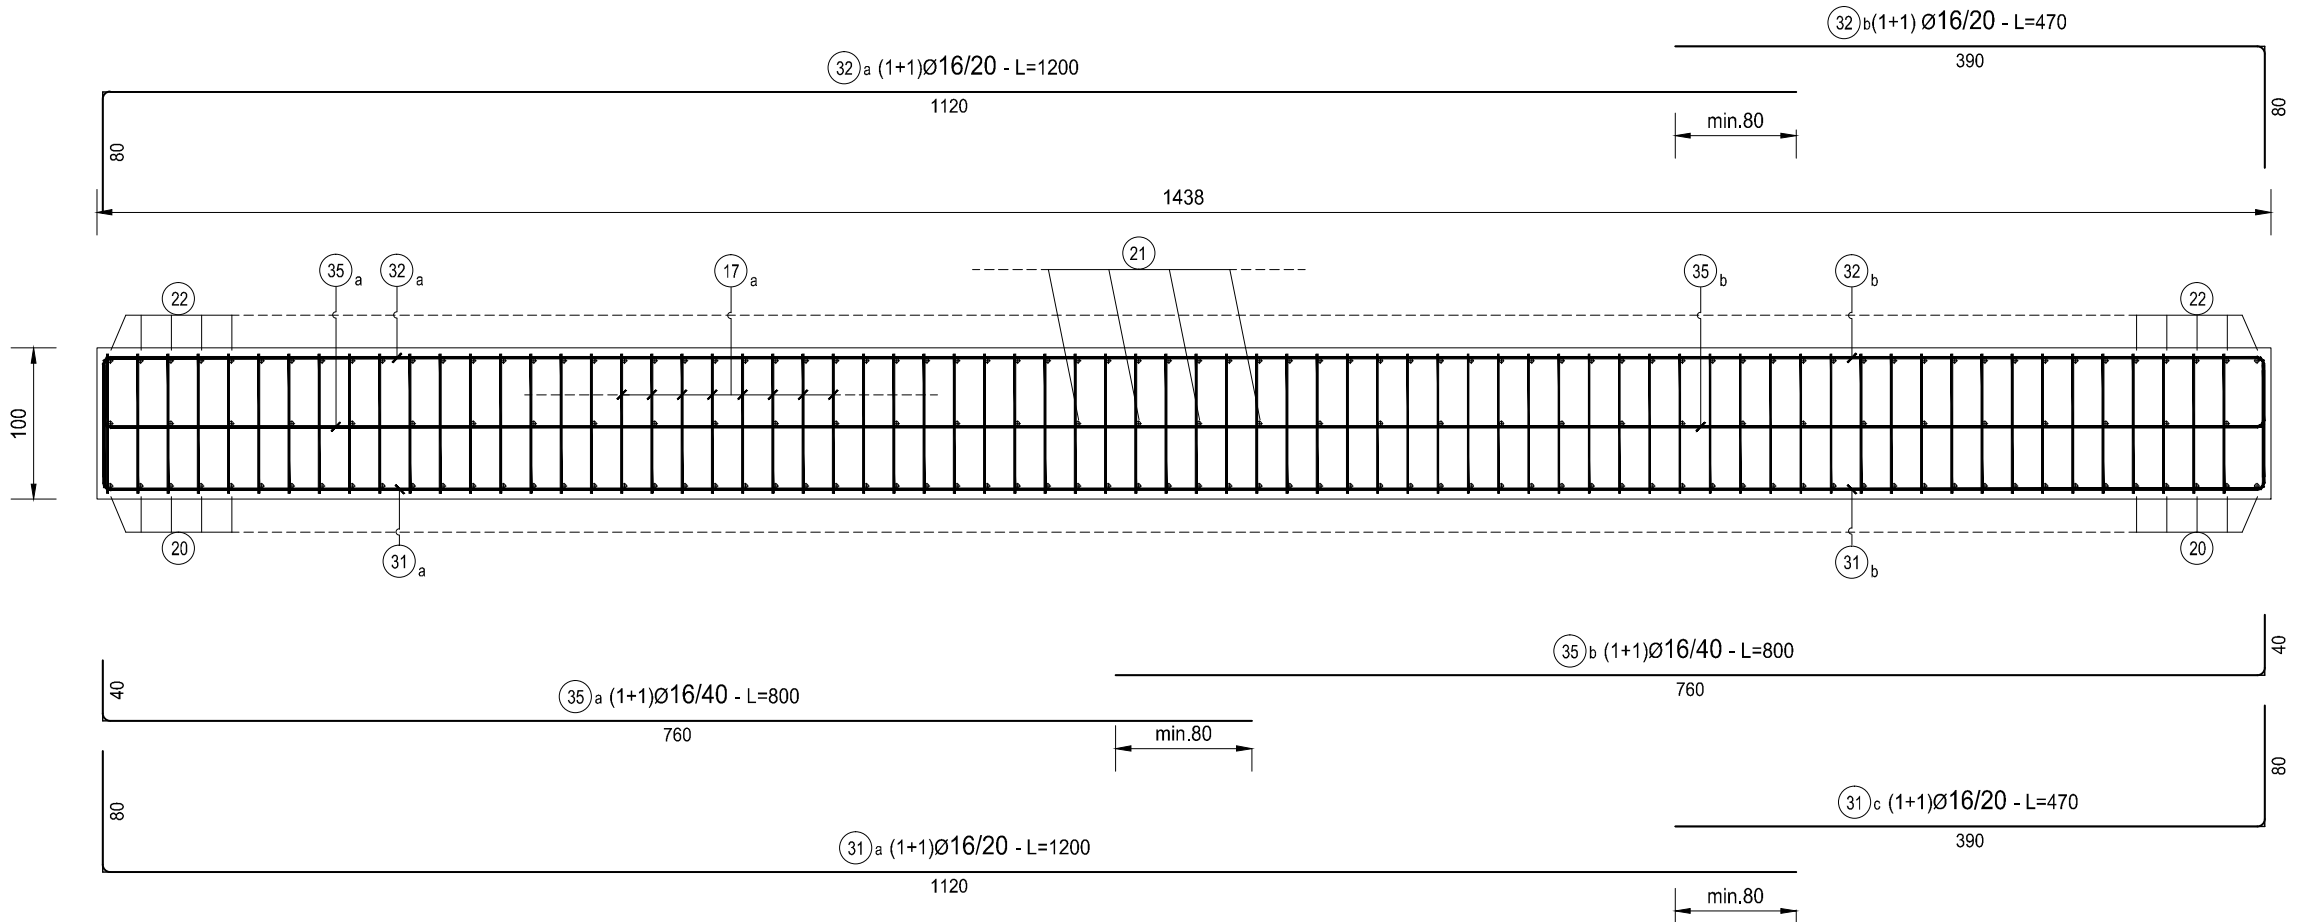

TIPOLOGIA ARMATURA

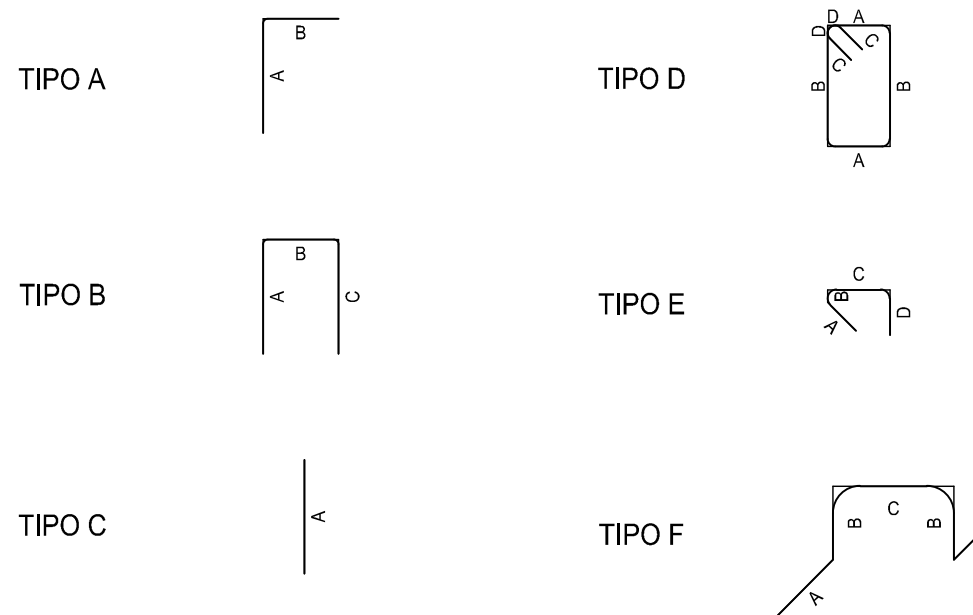

KEYPLAN
SCALA 1:200

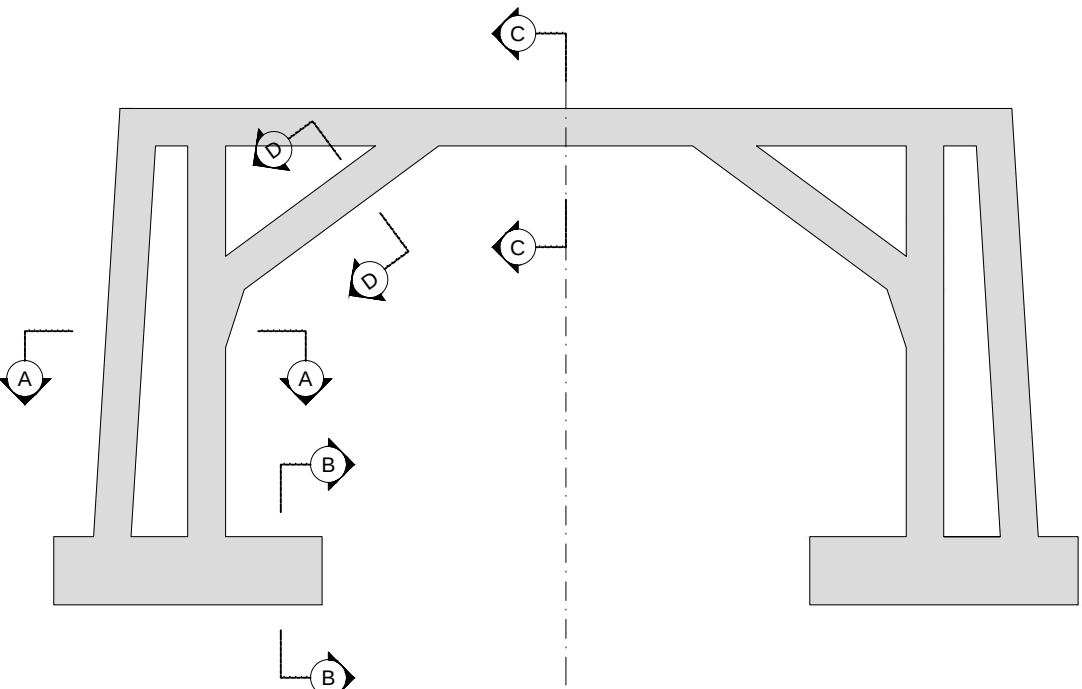

RICHIAMI AD ALTRI ELABORATI

PER LA DEFINIZIONE DELLE CARATTERISTICHE DEI MATERIALI

HL01 - P00GA02STRDI01

ANAS S.p.A.
Direzione Progettazione e Realizzazione Lavori

LAVORI DI COLLEGAMENTO TRA LA S.S.11 A MAGENTA E LA TANGENZIALE OVEST DI MILANO
VARIANTE DI ABBIATEGRASSO E ADEGUAMENTO IN SEDE DEL TRATTO ABBIATEGRASSO-VIGEVANO FINO AL PONTE SUL FIUME TICINO
1° STRALCIO DA MAGENTA A VIGEVANO - TRATTA C

PROGETTO ESECUTIVO

STUDIO CORONA Ing. Renato Valsecchi Arch. Roberto Valsecchi	ING. RENATO DEL PRETE Ing. Renato Del Prete Arch. Roberto Del Prete	ECOPLAN Arch. Roberto Del Prete Arch. Roberto Del Prete	ee Arch. Roberto Del Prete Arch. Roberto Del Prete
UNING Ing. Renato Valsecchi Arch. Roberto Valsecchi	SETAC Ing. Renato Valsecchi Arch. Roberto Valsecchi	ARKE Ing. Renato Valsecchi Arch. Roberto Valsecchi	DOTT. GIOL DANIELLO Ing. Renato Valsecchi Arch. Roberto Valsecchi
VISTO IL RESPONSABILE DEL PROCEDIMENTO Ing. Renato Valsecchi	INTEGRATORE DELLE PRESTAZIONI SPECIALISTICHE Ing. Renato Valsecchi	GEOLOGO Ing. Renato Valsecchi	IL COORDINATORE DELLA SICUREZZA IN FASE DI PROGETTAZIONE Ing. Renato Valsecchi
Prof. Ing. Giuseppe Danilo MALLERI	Ing. Valerio BAUETTI	Prof. Ing. Gino Luigi MONTERRI	Ing. Gianluca CORRIBELLO

HL12.3

H - PROGETTO STRUTTURALE OPERE PRINCIPALI
HL - GA02 - GALLERIA N.01 - SVINCOLO N.10
ARMATURA CONCIO 1 - TAVOLA 02 DI 02

CODICE PROGETTO			NOME FILE		REVISIONE	SCALA
PROGETTO LO203			HL12.3-P00GA02STRAR16_B.dwg			
LIV. PROJ. E			N. PROJ. 1801			
CODICE ELAB.			P00GA02STRAR16		B	1:50
C						
B	EMISSIONE A SEGUITO DI RAPPORTO INTERMEDIO DI VERIFICA (ITC0001-03A-DAT7-RK-00001)			MAGGIO 2019	ING. GIUSEPPE CRISA	ING. GAETANO RANIERI
A	EMISSIONE			DICEMBRE 2018	ING. GIUSEPPE CRISA	ING. GAETANO RANIERI
REV.	DESCRIZIONE	DATA	REDAITTO	VERIFICATO	APPROVATO	