## SEZIONE C-C - DA QUOTA +117.74 FINOA QUOTA +121.65

SCALA 1:50

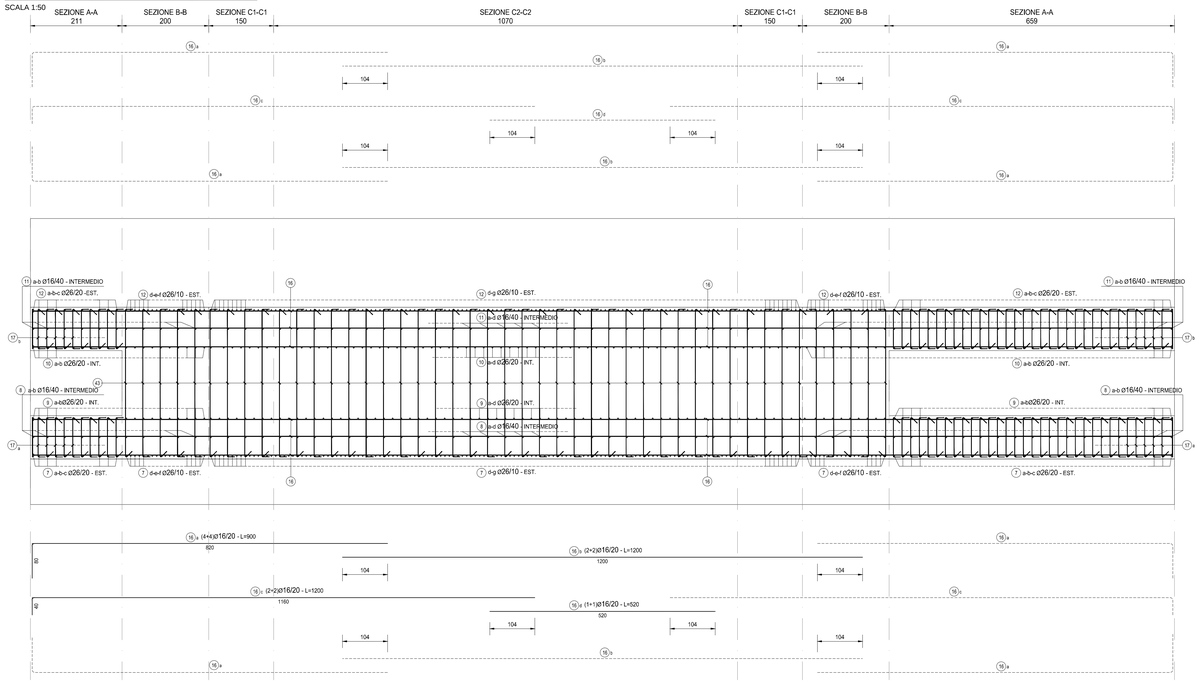


## PIANTA FONDAZIONE

SCALA 1:50

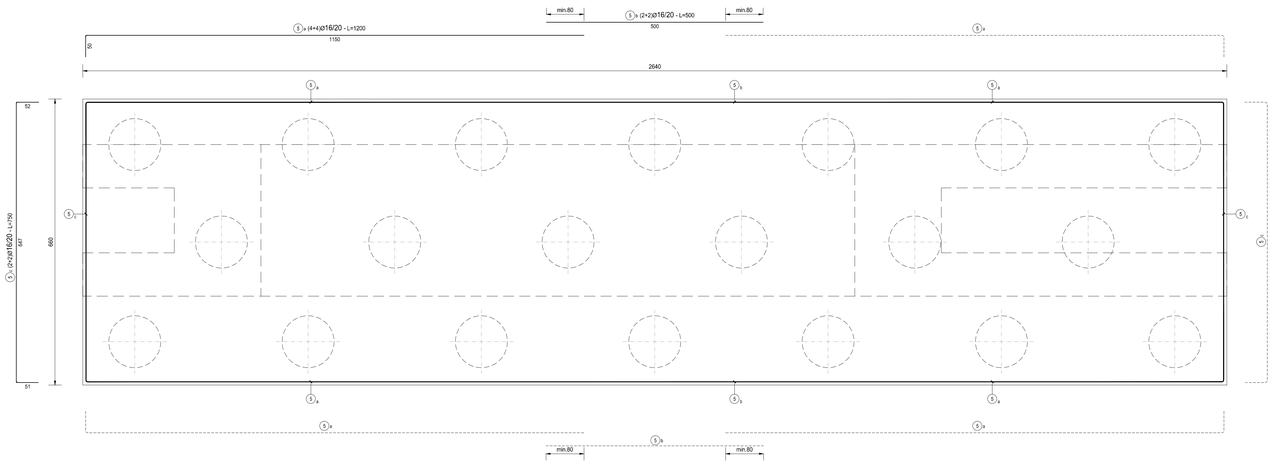


## SEZIONE C-C - DA QUOTA +121.65 FINOA QUOTA +129.08

SCALA 1:50

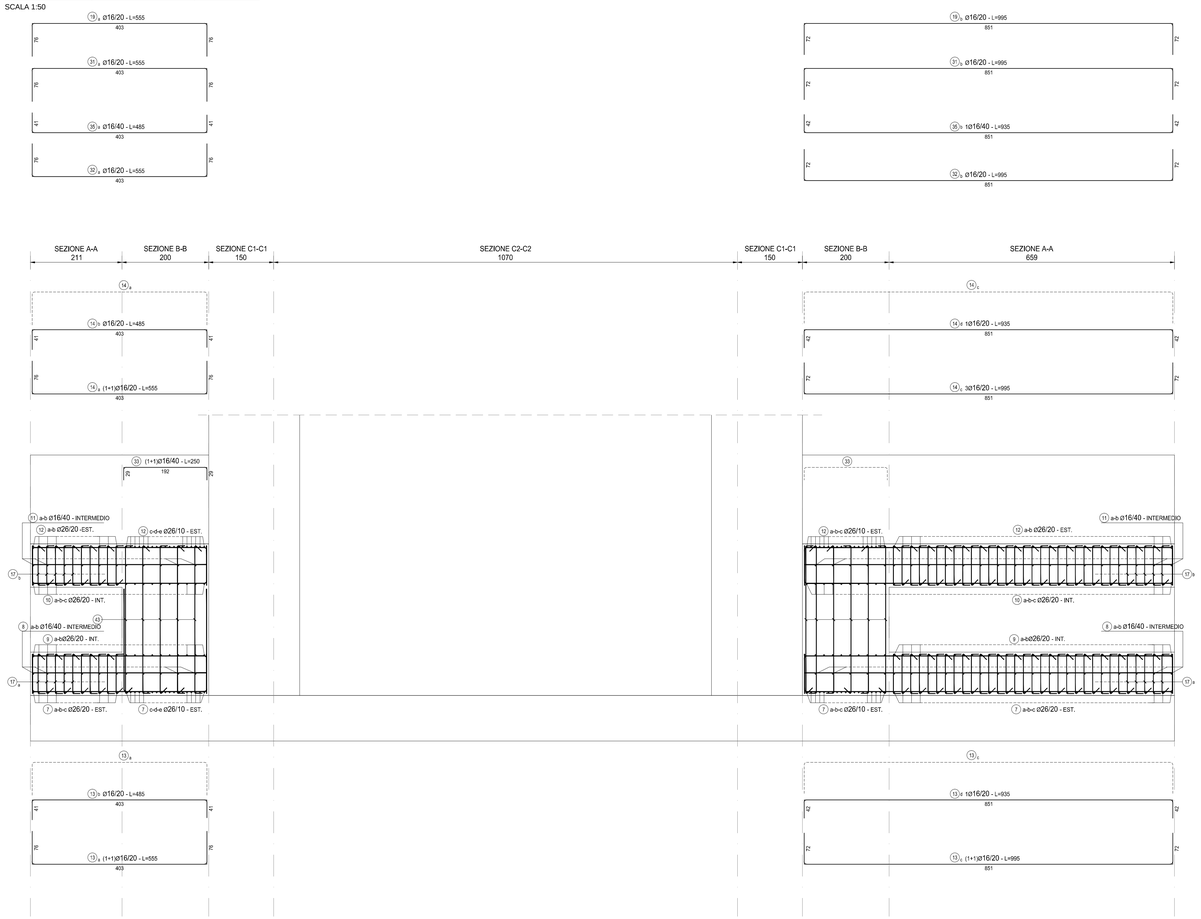


## TIPOLOGIA ARMATURA

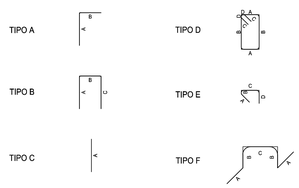


## KEYPLAN

SCALA 1:200

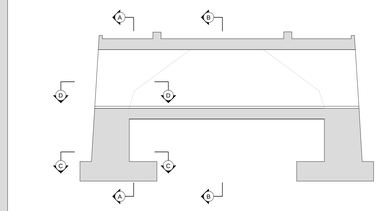

| RICHIAMI AD ALTRI ELABORATI | |
|---|---|
| PER LA DEFINIZIONE DELLE CARATTERISTICHE DEI MATERIALI | HL01 - P00GA02STRDI01 |

ANAS S.p.A.
Direzione Progettazione e Realizzazione Lavori

**LAVORI DI COLLEGAMENTO TRA LA S.S.11 A MAGENTA E LA TANGENZIALE OVEST DI MILANO**

**VARIANTE DI ABBIATEGRASSO E ADEGUAMENTO IN SEDE DEL TRATTO ABBIATEGRASSO-VIGEVANO FINO AL PONTE SUL FIUME TICINO**

**1° STRALCIO DA MAGENTA A VIGEVANO - TRATTA C**

## PROGETTO ESECUTIVO

STUDIO CORONA — Ing. Renato Vaira, Ordine degli Ingg. di Milano n° 4803 PR

Progettisti per l'ambiente s.r.l. — Ing. Valerio Bajetti, Ordine degli Ingg. di Torino n° A.4810

ING. RENATO DEL PRETE — Ing. Renato Del Prete, Ordine degli Ingg. di Bari n° 3011

ECOPLAN — Arch. Nicoletta Frattini, Ordine degli Architetti di Torino n° A.4102

EGI Engineering & Geologia S.r.l. — Ing. Gabriele Inzeschi, Ordine degli Ingg. di Torino n° A.4310

CONSORZIO UNING — Società ing. Prof. Ing. Matteo Ranieri, Ordine degli Ingg. di Roma n° 12754

GA&ML — Prof. Ing. Luigi Monterisi, Ordine degli Ingg. di Bari n° 4750

SETAC s.r. Service & Engineering Trasporti Ambiente Costruzioni — Prof. Ing. Luigi Monterisi, Ordine degli Ingg. di Bari n° 4750

ARKE' INGEGNERIA s.r.l. Società di Ingegneria e Servizi — Ing. Gioacchino Angarano, Ordine degli Ingg. di Bari n° 4890

DOTT. GEOL. DANILO GALLO — Dott. Geol. Danilo Gallo, Ordine dei Geologi della Puglia n° 20

| VISTO: IL RESPONSABILE DEL PROCEDIMENTO | INTEGRATORE DELLE PRESTAZIONI SPECIALISTICHE | GEOLOGO | IL COORDINATORE DELLA SICUREZZA IN FASE DI PROGETTAZIONE |
|---|---|---|---|
| Dott. Ing. Giuseppe Danilo MALGERI | Ing. Valerio BAJETTI | Prof. Ing. Dott. Luigi MONTERISI | Ing. Gianluca CICIRIELLO |

HL22

**H - PROGETTO STRUTTURALE OPERE PRINCIPALI**

**HL - GA02 - GALLERIA N.01 - SVINCOLO N.10**

ARMATURA CONCIO 2 - TAVOLA 06 DI 06

| CODICE PROGETTO (PROGETTO / LIV. PROG. / N. PROG.) | NOME FILE | REVISIONE | SCALA: |
|---|---|---|---|
| L0203 E 1801 | HL22-P00GA02STRAR10_B.dwg<br>CODICE ELAB.: P00GA02STRAR10 | B | 1:50 |

| REV. | DESCRIZIONE | DATA | REDATTO | VERIFICATO | APPROVATO |
|---|---|---|---|---|---|
| C | | | | | |
| B | EMISSIONE A SEGUITO DI RAPPORTO INTERMEDIO DI VERIFICA ITCF-C186001-03-ATF-RA-00001 | MAGGIO 2019 | ING. GIUSEPPE CRISÀ | ING. GAETANO RANIERI | ING. VALERIO BAJETTI |
| A | EMISSIONE | DICEMBRE 2018 | ING. GIUSEPPE CRISÀ | ING. GAETANO RANIERI | ING. VALERIO BAJETTI |