



VISTA DALL'ALTO
SCALA 1:10

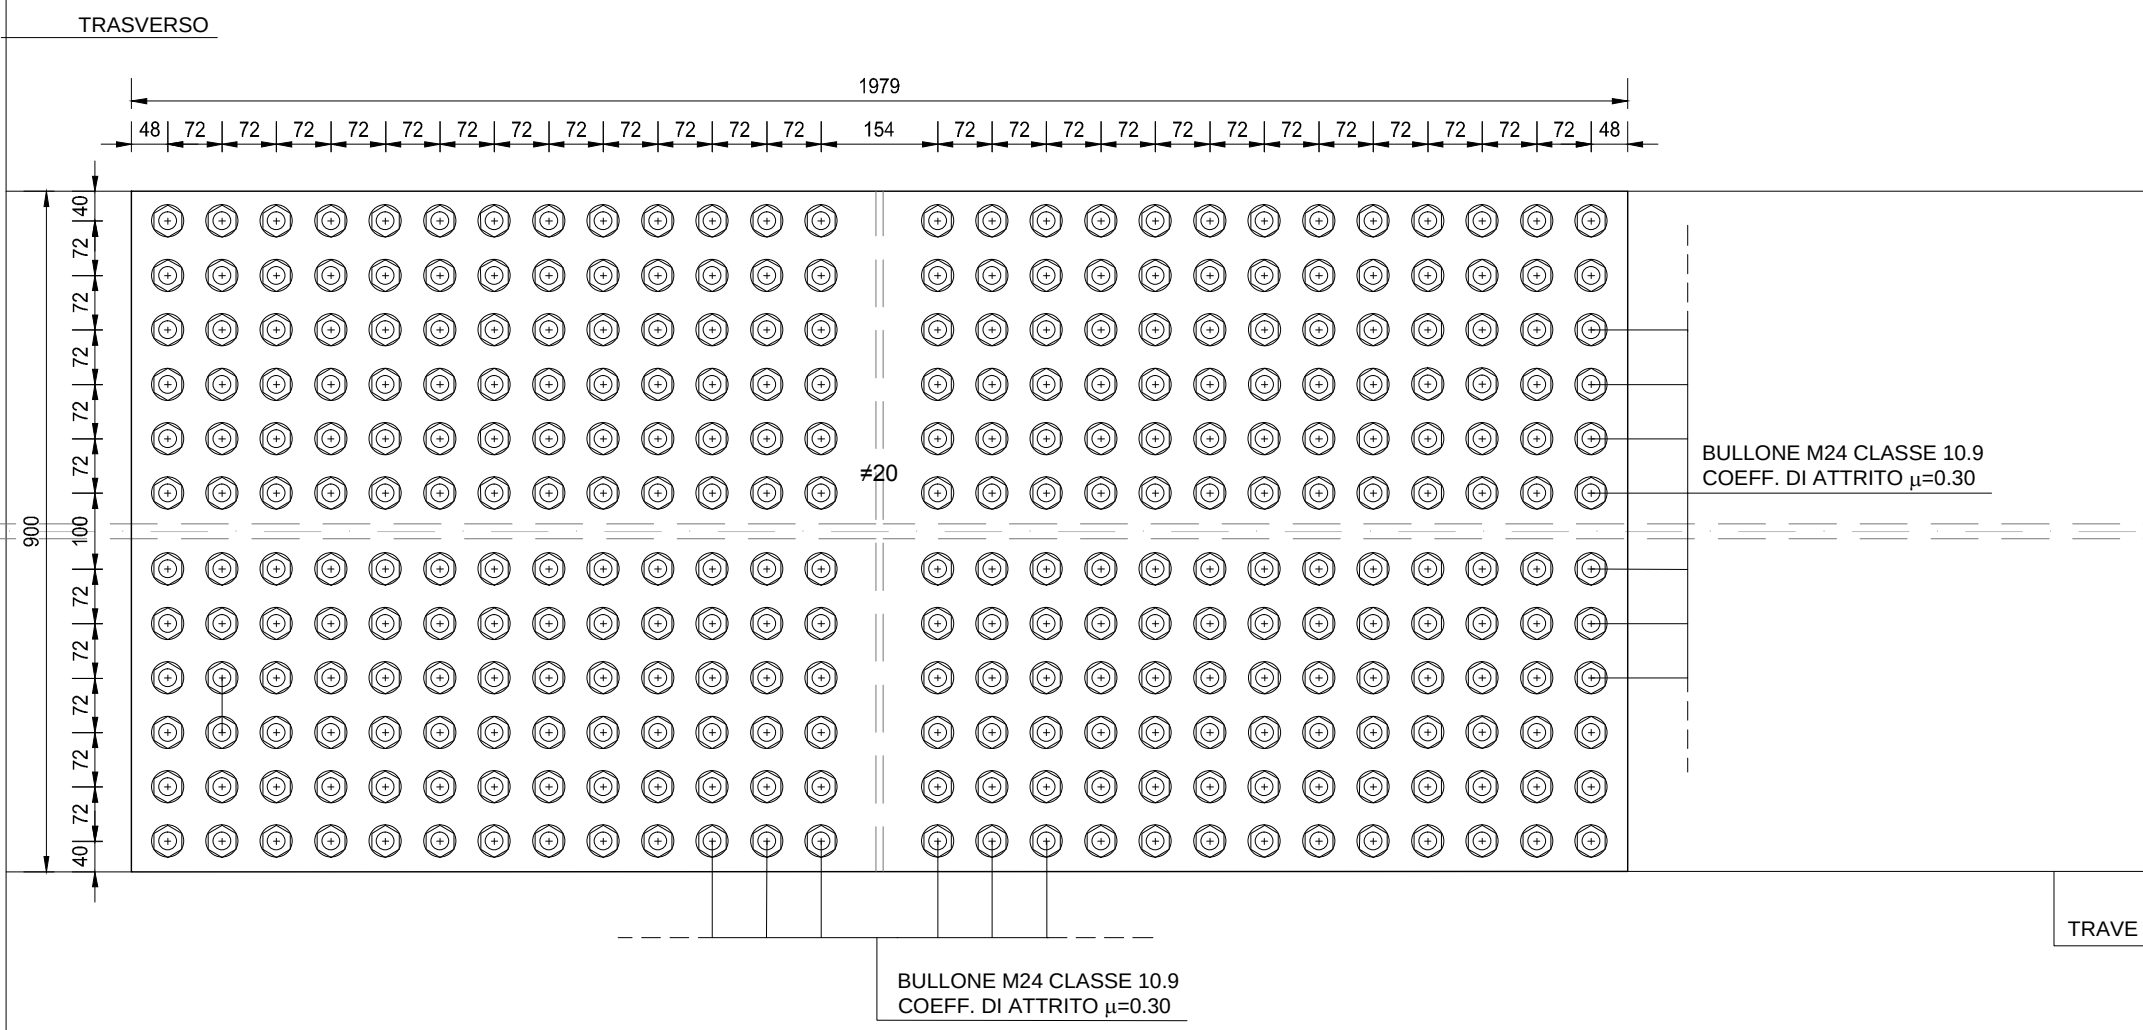

PROSPETTO LATERALE
SCALA 1:10

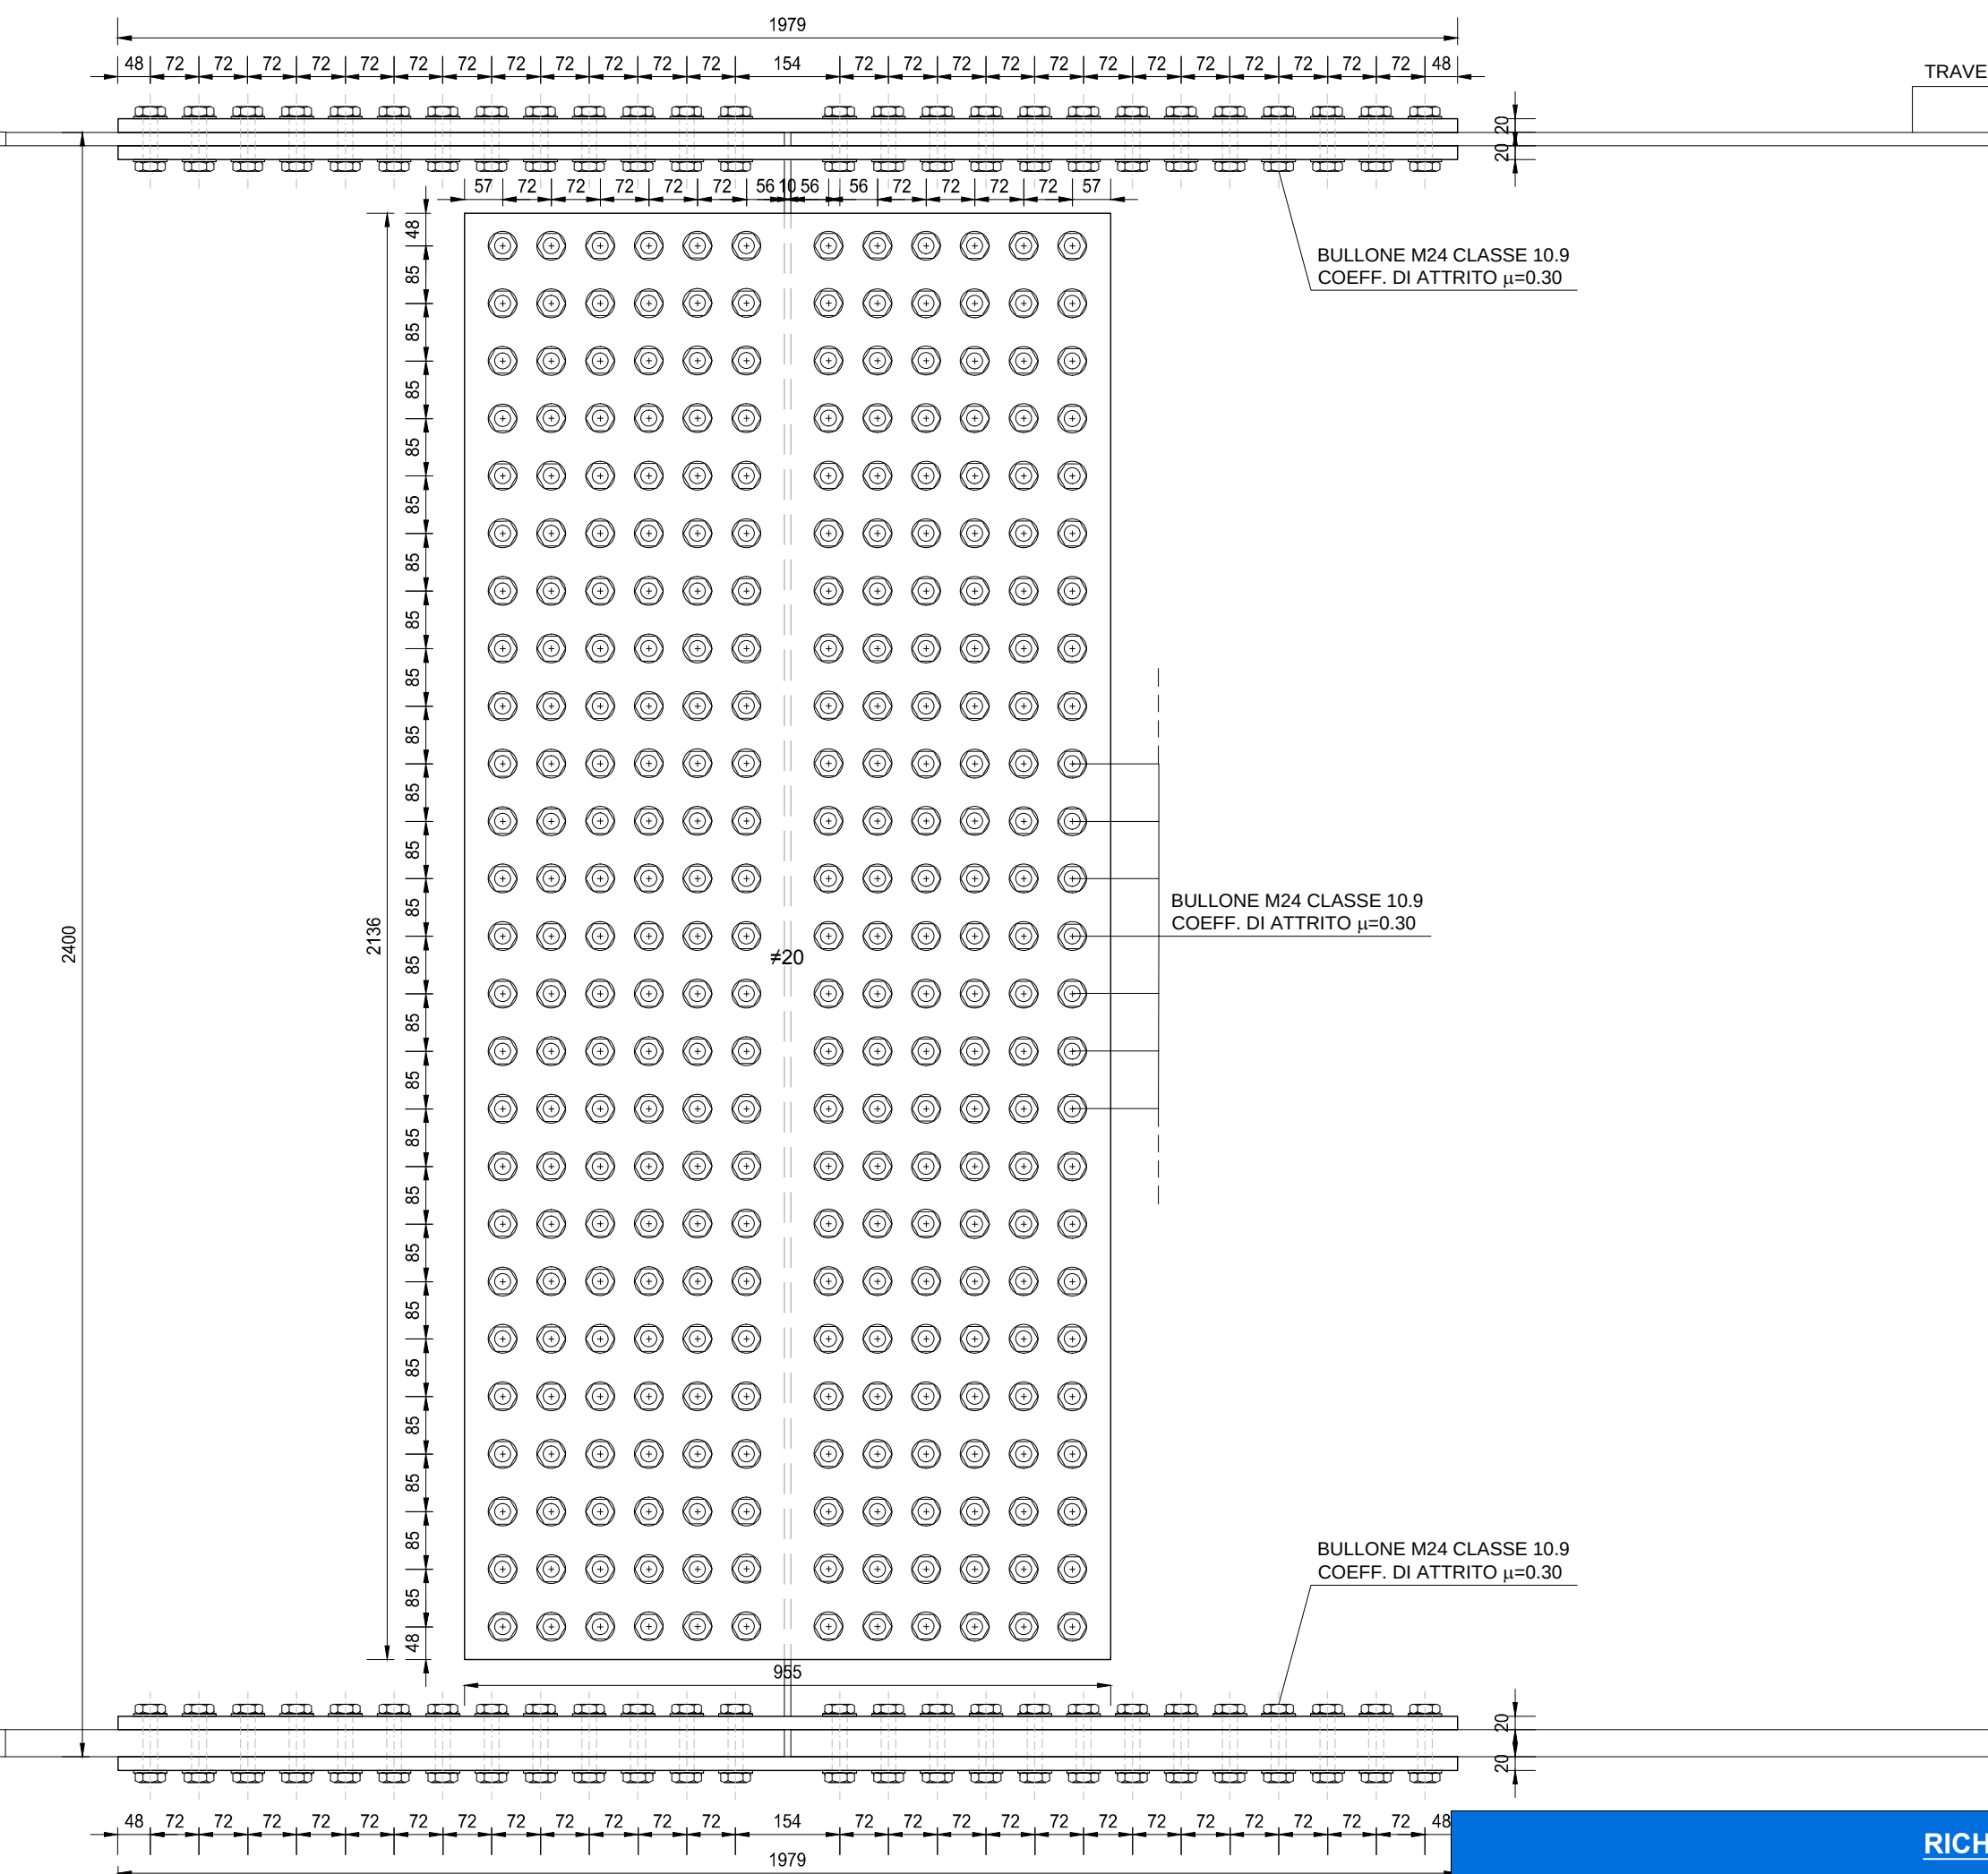


RICHIAMI AD ALTRI ELABORATI

PER LA DEFINIZIONE DELLE CARATTERISTICHE DEI MATERIALI

HM01 - P00VI02STRDI01

SEZIONE TRASVERSALE
SCALA 1:10

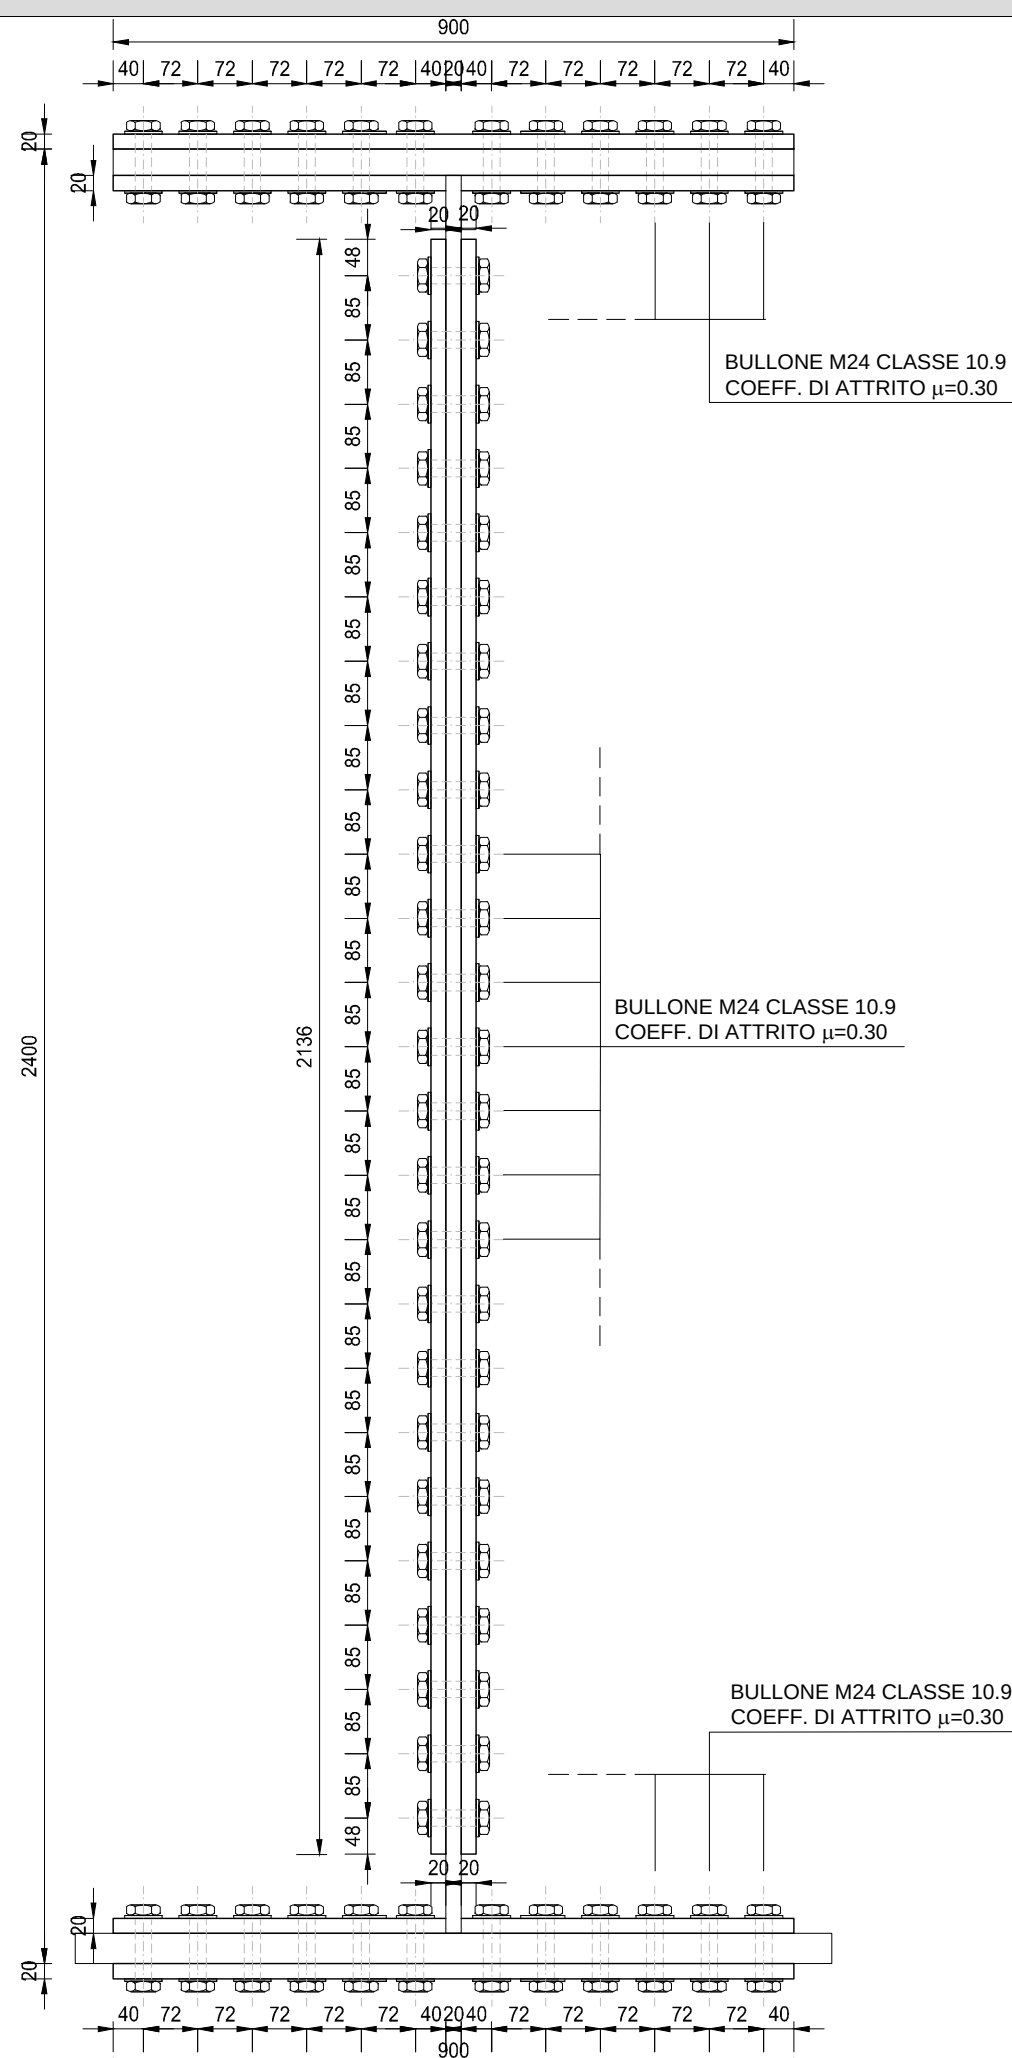

 **ANAS S.p.A.**
Direzione Progettazione e Realizzazione Lavori

**LAVORI DI COLLEGAMENTO TRA LA S.S.11 A MAGENTA E LA
TANGENZIALE OVEST DI MILANO**

**VARIANTE DI ABBIETEGRASSO E ADEGUAMENTO IN SEDE DEL TRATTO
ABBIETEGRASSO-VIGEVANO FINO AL PONTE SUL FIUME TICINO**

1° STRALCIO DA MAGENTA A VIGEVANO - TRATTA C

PROGETTO ESECUTIVO

	 Ingegnerato del Territorio s.r.l.	ING. RENATO DEL PRETE	ECOPLAN	 E&C Engineering & Graphics s.r.l.
Ing. Renato Vaira Ordine degli Ingg. di Torino n° 2000 P. A. 2001	Ing. Valerio Baietti Ordine degli Ingg. di Roma n° 2000 P. A. 2001	Ing. Renato Del Prete Ordine degli Ingg. di Bari n° 2000 P. A. 2001	Arch. Nicoletta Frattini Ordine degli Arch. di Torino n° 2000 P. A. 2001	Ing. Gabriele Incevoli Ordine degli Ingg. di Bari n° 2000 P. A. 2001
Ing. Renato Vaira Ordine degli Ingg. di Torino n° 2000 P. A. 2001	CONTRUSSO UNING Società Ingegneria GA&M	SETAC s.r.l. Servizi e Engineering Trasporti Automobile Compositi	ARKE INGEGNERIA s.r.l. P. A. 2001	DOTT. GEOL. DAMILO GALLO
Ing. Renato Vaira Ordine degli Ingg. di Torino n° 2000 P. A. 2001	Prof. Ing. Matteo Rianieri Ordine degli Ingg. di Bari n° 2000 P. A. 2001	Prof. Ing. Luigi Monterisi Ordine degli Ingg. di Bari n° 2000 P. A. 2001	Ing. Gioacchino Angarano Ordine degli Ingg. di Bari n° 2000 P. A. 2001	Dott. Geol. Danilo Gallo Ordine degli Ingg. di Bari n° 2000 P. A. 2001

HM08.2

H - PROGETTO STRUTTURALE OPERE PRINCIPALI
HM - VI02 - VIADOTTO N.02 - SVINCOLO N.10
 DETTAGLI E PARTICOLARI COSTRUTTIVI - TAVOLA 02 DI 02

CODICE PROGETTO			NOME FILE		REVISIONE	SCALA:
PROGETTO LIV. PROG. N. PROG.			HM08.2-P00V102STRDC02_B.dwg			
LO203	E	1801	CODICE ELAB. P00V102STRDC02		B	1:10

C					
B	EMISSIONE A SEGUITO DI RAPPORTO INTERMEDIO DI VERIFICA ITCF-C186001-01-ATF-RA-00001	MAGGIO 2019	ING. GIUSEPPE CRISA	ING. GAETANO RANIERI	ING. VALERIO BAJETTI
A	EMISSIONE	DICEMBRE 2018	ING. GIUSEPPE CRISA	ING. GAETANO RANIERI	ING. VALERIO BAJETTI
REV.	DESCRIZIONE	DATA	REDATTO	VERIFICATO	APPROVATO