




SEZIONE TRASVERSALE TIPO  
SCALA 1:20

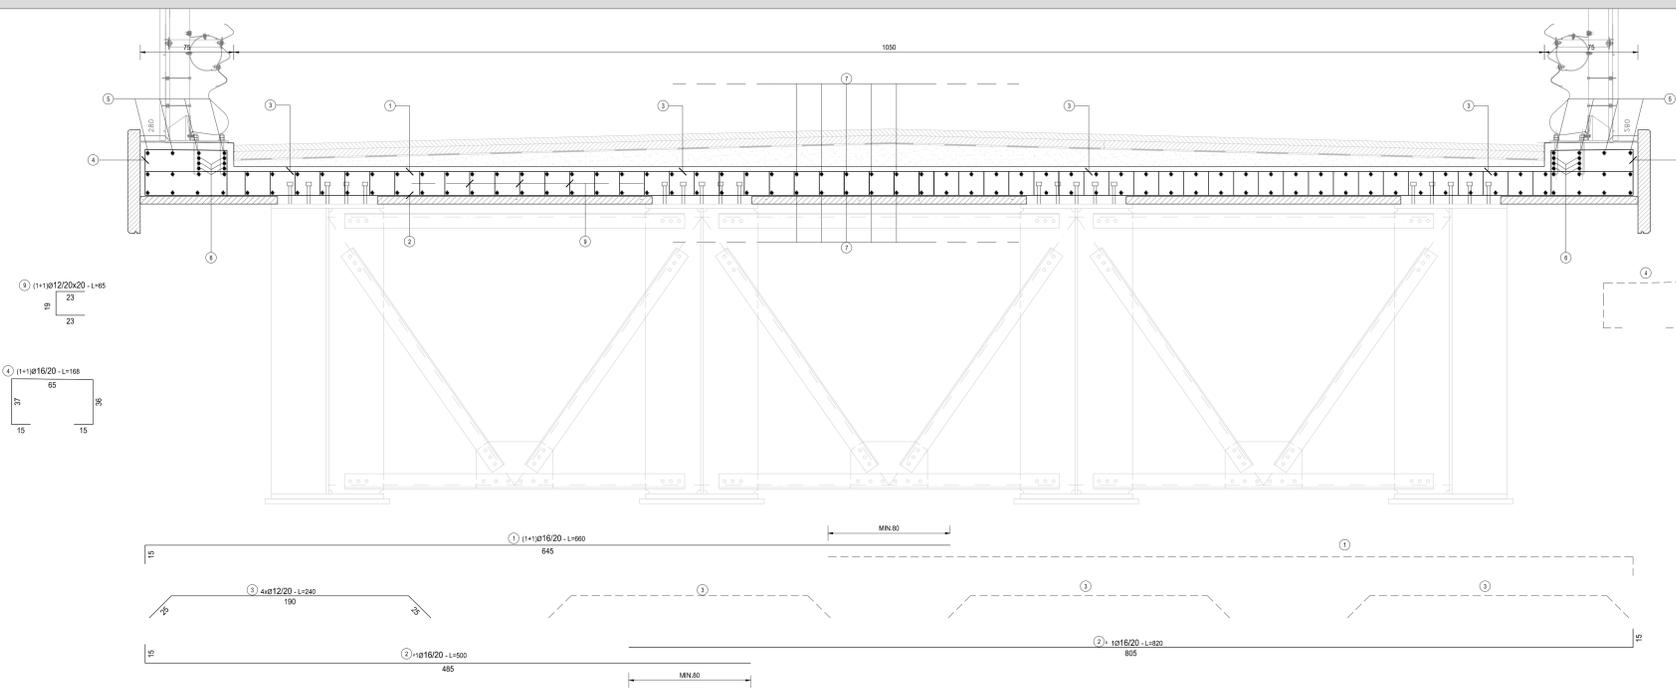

SEZIONE TRASVERSALE DI APPOGGIO  
SCALA 1:20

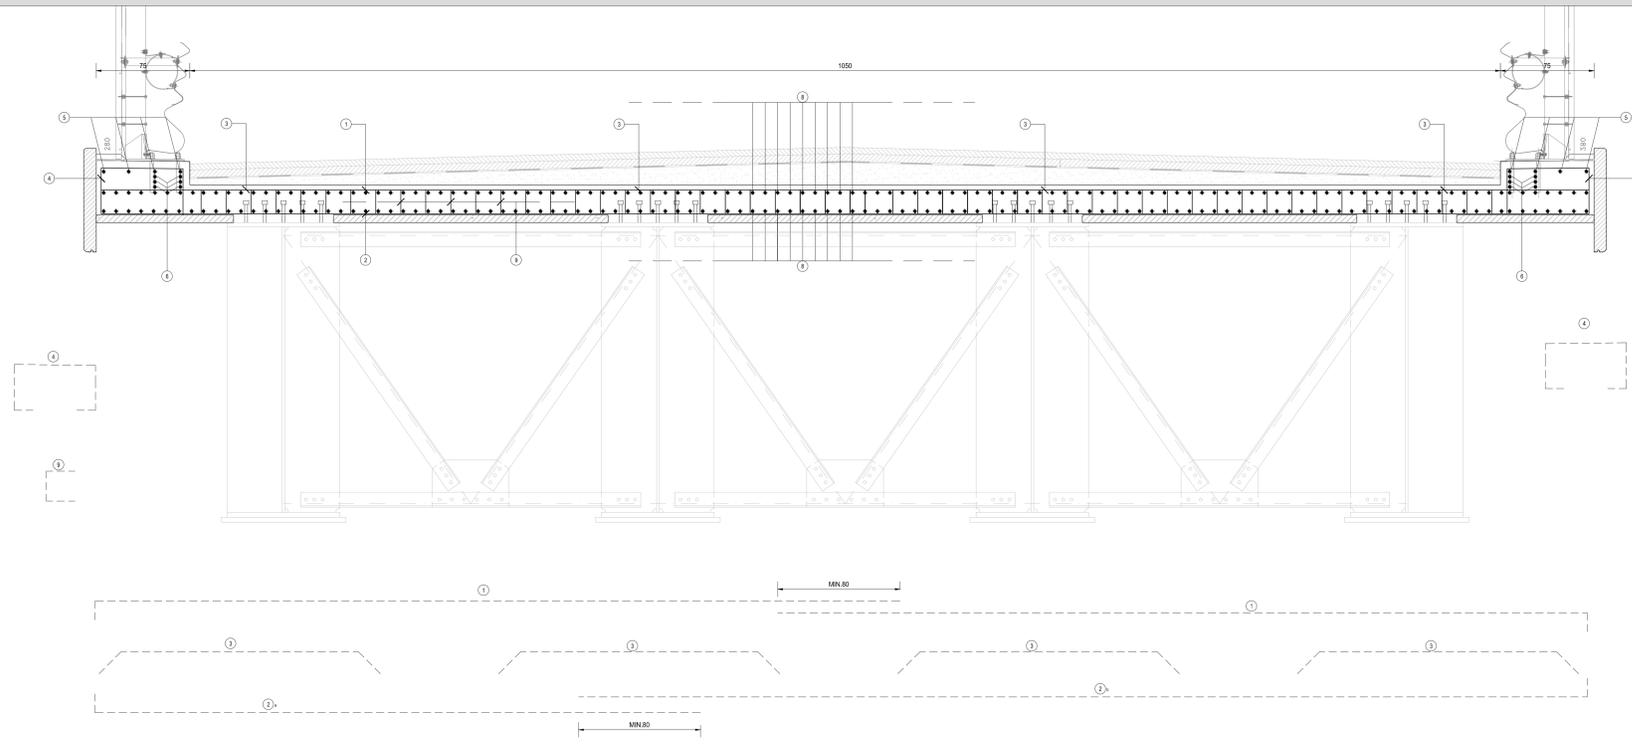

SEZIONE LONGITUDINALE  
SCALA 1:200

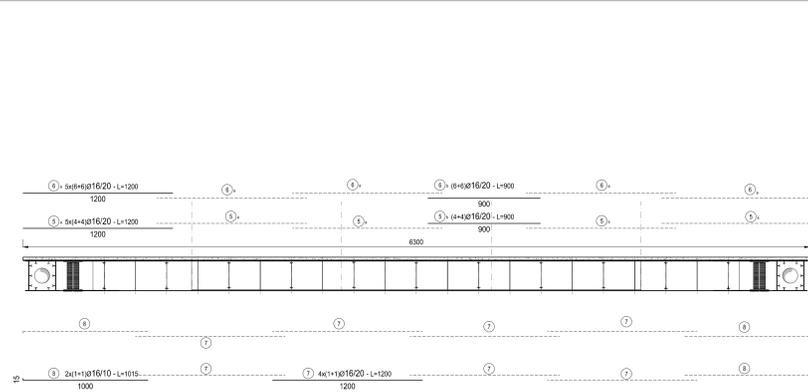

DISTINTA FERRI DI ARMATURA  
SCALA -----

SOLETTA IMPALCATO											
POS	NOTA	+	PASSO	A	B	C	D	L	N. Bar.	L.TOT	KG
		[mm]	[cm]	[cm]	[cm]	[cm]	[cm]	[cm]		[cm]	
1	1+1	16	20	645	15	-	-	860	630	419800	6.538,39
2a	1	16	20	485	15	-	-	500	315	157500	2.484,62
2b	1	16	20	805	15	-	-	820	315	258300	4.074,78
3	4	12	20	25	190	25	-	240	1260	302400	2.683,39
4	1+1	16	20	-	-	-	-	183	630	115290	1.818,74
5a	5x(4+4)	16	20	1.200	-	-	-	1200	40	48000	757,22
5b	4+4	16	20	900	-	-	-	900	8	7200	113,58
6a	5x(6+6)	16	20	1.200	-	-	-	1200	60	72000	1.135,63
6b	6+6	16	20	900	-	-	-	900	12	10800	170,37
7	4x(1+1)	16	20	1.200	-	-	-	1200	488	585600	9.238,05
8	2x(1+1)	16	10	15	1.000	-	-	1015	480	487200	7.685,76
9	1+1	12	20x20	23	24	23	-	70	18700	1169000	10.373,59
<b>PESO TOTALE ARMATURA [kg]</b>										<b>47.695,01</b>	

TABELLA RIPIELOGATIVA DIAMETRI		
+	L.TOT	KG
[mm]	[cm]	
12	1471400	13.056,67
16	2157990	34.638,34
<b>TOT (KG)</b>		<b>47.695,01</b>

RICHIAMI AD ALTRI ELABORATI  
PER LA DEFINIZIONE DELLE CARATTERISTICHE DEI MATERIALI **HM01 - P00V102STRSC01**

**ANAS S.p.A.**  
Direzione Progettazione e Realizzazione Lavori

LAVORI DI COLLEGAMENTO TRA LA S.S.11 A MAGENTA E LA TANGENZIALE OVEST DI MILANO

VARIANTE DI ABBIEGRASSO E ADEGUAMENTO IN SEDE DEL TRATTO ABBIEGRASSO-VIGEVANO FINO AL PONTE SUL FIUME TICINO

1° STRALCIO DA MAGENTA A VIGEVANO - TRATTA C

**PROGETTO ESECUTIVO**

STUDIO CORONA	ING. RENATO DEL PRETE	ECOPLAN	EG
ING. RENATO VARI	ING. DANIELO DEL PRETE	ING. ROBERTO FERRARI	ING. GIUSEPPE BIANCHI
ING. RENATO VARI	ING. DANIELO DEL PRETE	ING. ROBERTO FERRARI	ING. GIUSEPPE BIANCHI
ING. RENATO VARI	ING. DANIELO DEL PRETE	ING. ROBERTO FERRARI	ING. GIUSEPPE BIANCHI

VISTO IL RESPONSABILE DEL PROCEDIMENTO

INGEGNERE DELLE PRESTAZIONI SPECIALISTICHE

GEOLOGO

IL COORDINATORE DELLA SICUREZZA IN FASE DI PROGETTAZIONE

**HM10**

**H - PROGETTO STRUTTURALE OPERE PRINCIPALI**  
HM - V102 - VIADOTTO N.02 - SVINCOLO N.10  
CARPENTERIA E ARMATURA SOLETTA

CODICE PROGETTO	NOME FILE	REVISIONE	SCALA
PROGETTO	HM10_P00V102STRCA01_B.dwg		
LO203	E 1801	B	VARIE

C	EMMISSIONE A SEGUITO DI RAPPORTO INTERMEDIO DI VERIFICA	MAGGIO 2019	ARCH. MAURO SASSO	ING. GAETANO RANIERI	ING. VALERIO BAILETTI
A	EMMISSIONE A SEGUITO DI RAPPORTO INTERMEDIO DI VERIFICA	DICEMBRE 2018	ARCH. MAURO SASSO	ING. GAETANO RANIERI	ING. VALERIO BAILETTI
REV.	DESCRIZIONE	DATA	REDATTO	VERIFICATO	APPROVATO