




SEZIONE F-F
SCALA 1:100

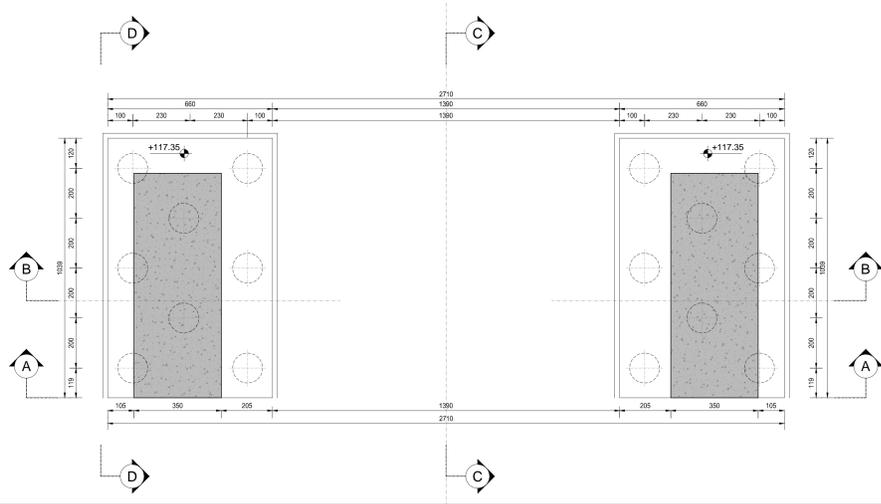


VISTA E-E
SCALA 1:100

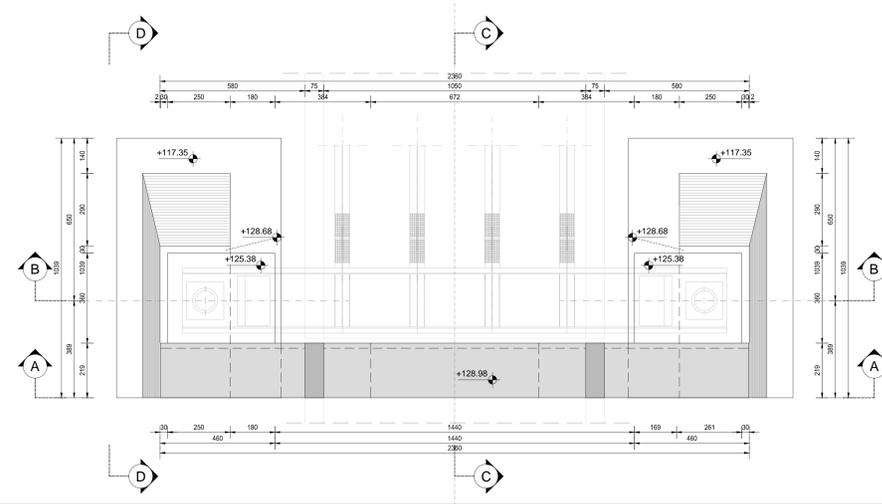


VISTA D-D
SCALA 1:100

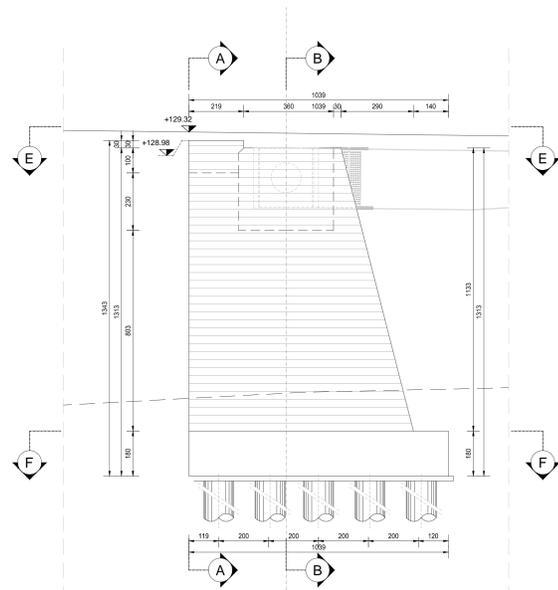


SEZIONE A-A
SCALA 1:100

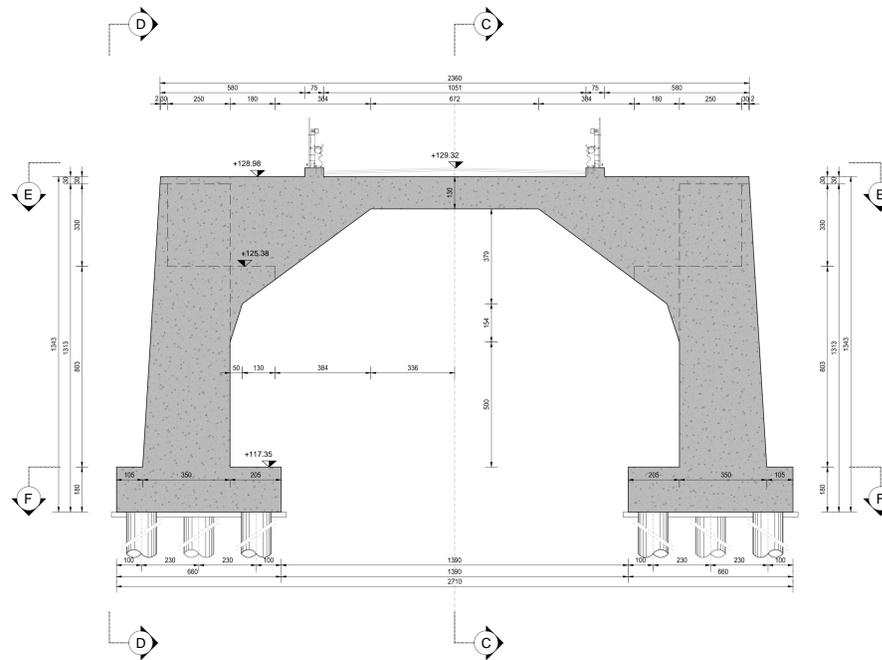

SEZIONE C-C
SCALA 1:100

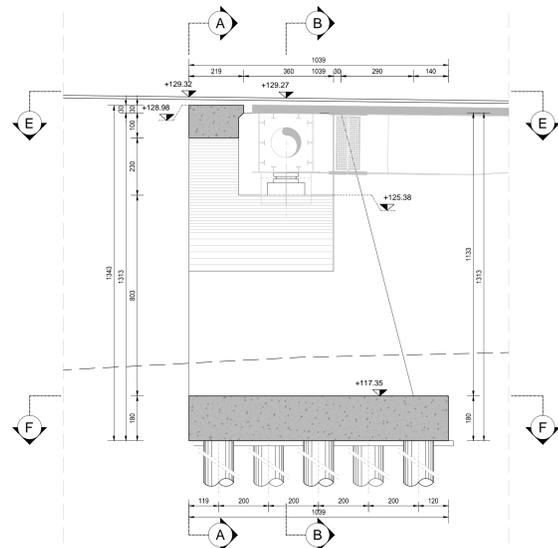

SEZIONE B-B
SCALA 1:100

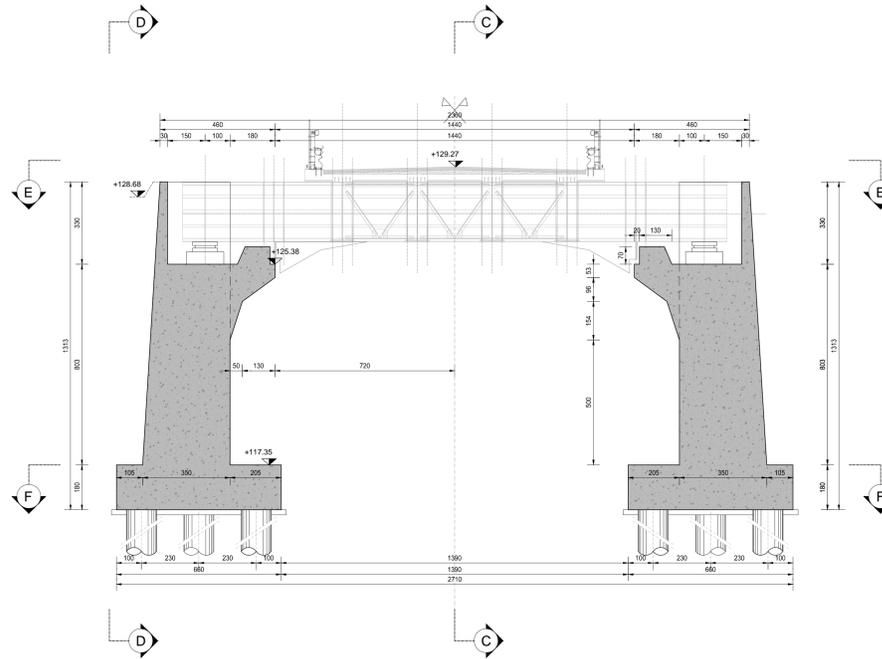

RICHIAMI AD ALTRI ELABORATI
PER LA DEFINIZIONE DELLE CARATTERISTICHE DEI MATERIALI **HM01 - P00V02STRD01**

ANAS S.p.A.
Direzione Progettazione e Realizzazione Lavori

LAVORI DI COLLEGAMENTO TRA LA S.S.11 A MAGENTA E LA TANGENZIALE OVEST DI MILANO
VARIANTE DI ABBIATEGRASSO E ADEGUAMENTO IN SEDE DEL TRATTO ABBIATEGRASSO-VIGEVANO FINO AL PONTE SUL FIUME TICINO
1° STRALCIO DA MAGENTA A VIGEVANO - TRATTA C

PROGETTO ESECUTIVO

STUDIO CORONA Ing. Renato Venti Architetto	ING. RENATO DEL PRETE Ing. Valerio Sgatti Architetto	ECOPLAN Arch. Nicoletta Fattori Architetto	EG Ing. Gabriele Esposito Ingegnere
UNING Ing. Renato Venti Architetto	SETAC Prof. Ing. Luigi Neri Ingegnere	ARKE Ing. Giuseppe Argente Ingegnere	DOTI. GEOL. DANIELO SPILIO Dott. Geol. Danilo Gode Geologo

VISTO IL RESPONSABILE DEL PROCEDIMENTO: *Giuseppe*
INTEGRATORE DELLE PRESTAZIONI SPECIALISTICHE: Ing. Valerio BARTI
GEOLOGO: Prof. Ing. Carlo Luigi MONTRESI
IL COORDINATORE DELLA SICUREZZA IN FASE DI PROGETTAZIONE: Ing. Gaetano COBBELLO

HM12
H - PROGETTO STRUTTURALE OPERE PRINCIPALI
HM - V02 - VIADOTTO N.02 - SVINCOLO N.10
CARPENTERIA SPALLA 1

CODICE PROGETTO	NOME FILE	REVISIONE	SCALA:
PROGETTO: LO203	HM12_P00V02STRCP05_A.dwg	A	1:100
ELAB.: E 1801	CODICE ELAB: P00V02STRCP05		

REV.	DESCRIZIONE	DATA	REDAITTO	VERIFICATO	APPROVATO
A	EMISSIONE A SEGUITO DI RAPPORTO INTERMEDIO DI VERIFICA (ITCF-CIRCOLI QUANTITATIVI)	MAGGIO 2019	ARCH. MAURO BANER	ING. GAETANO BANER	ING. VALERIO BUAETI