




SEZIONE F-F
SCALA 1:100

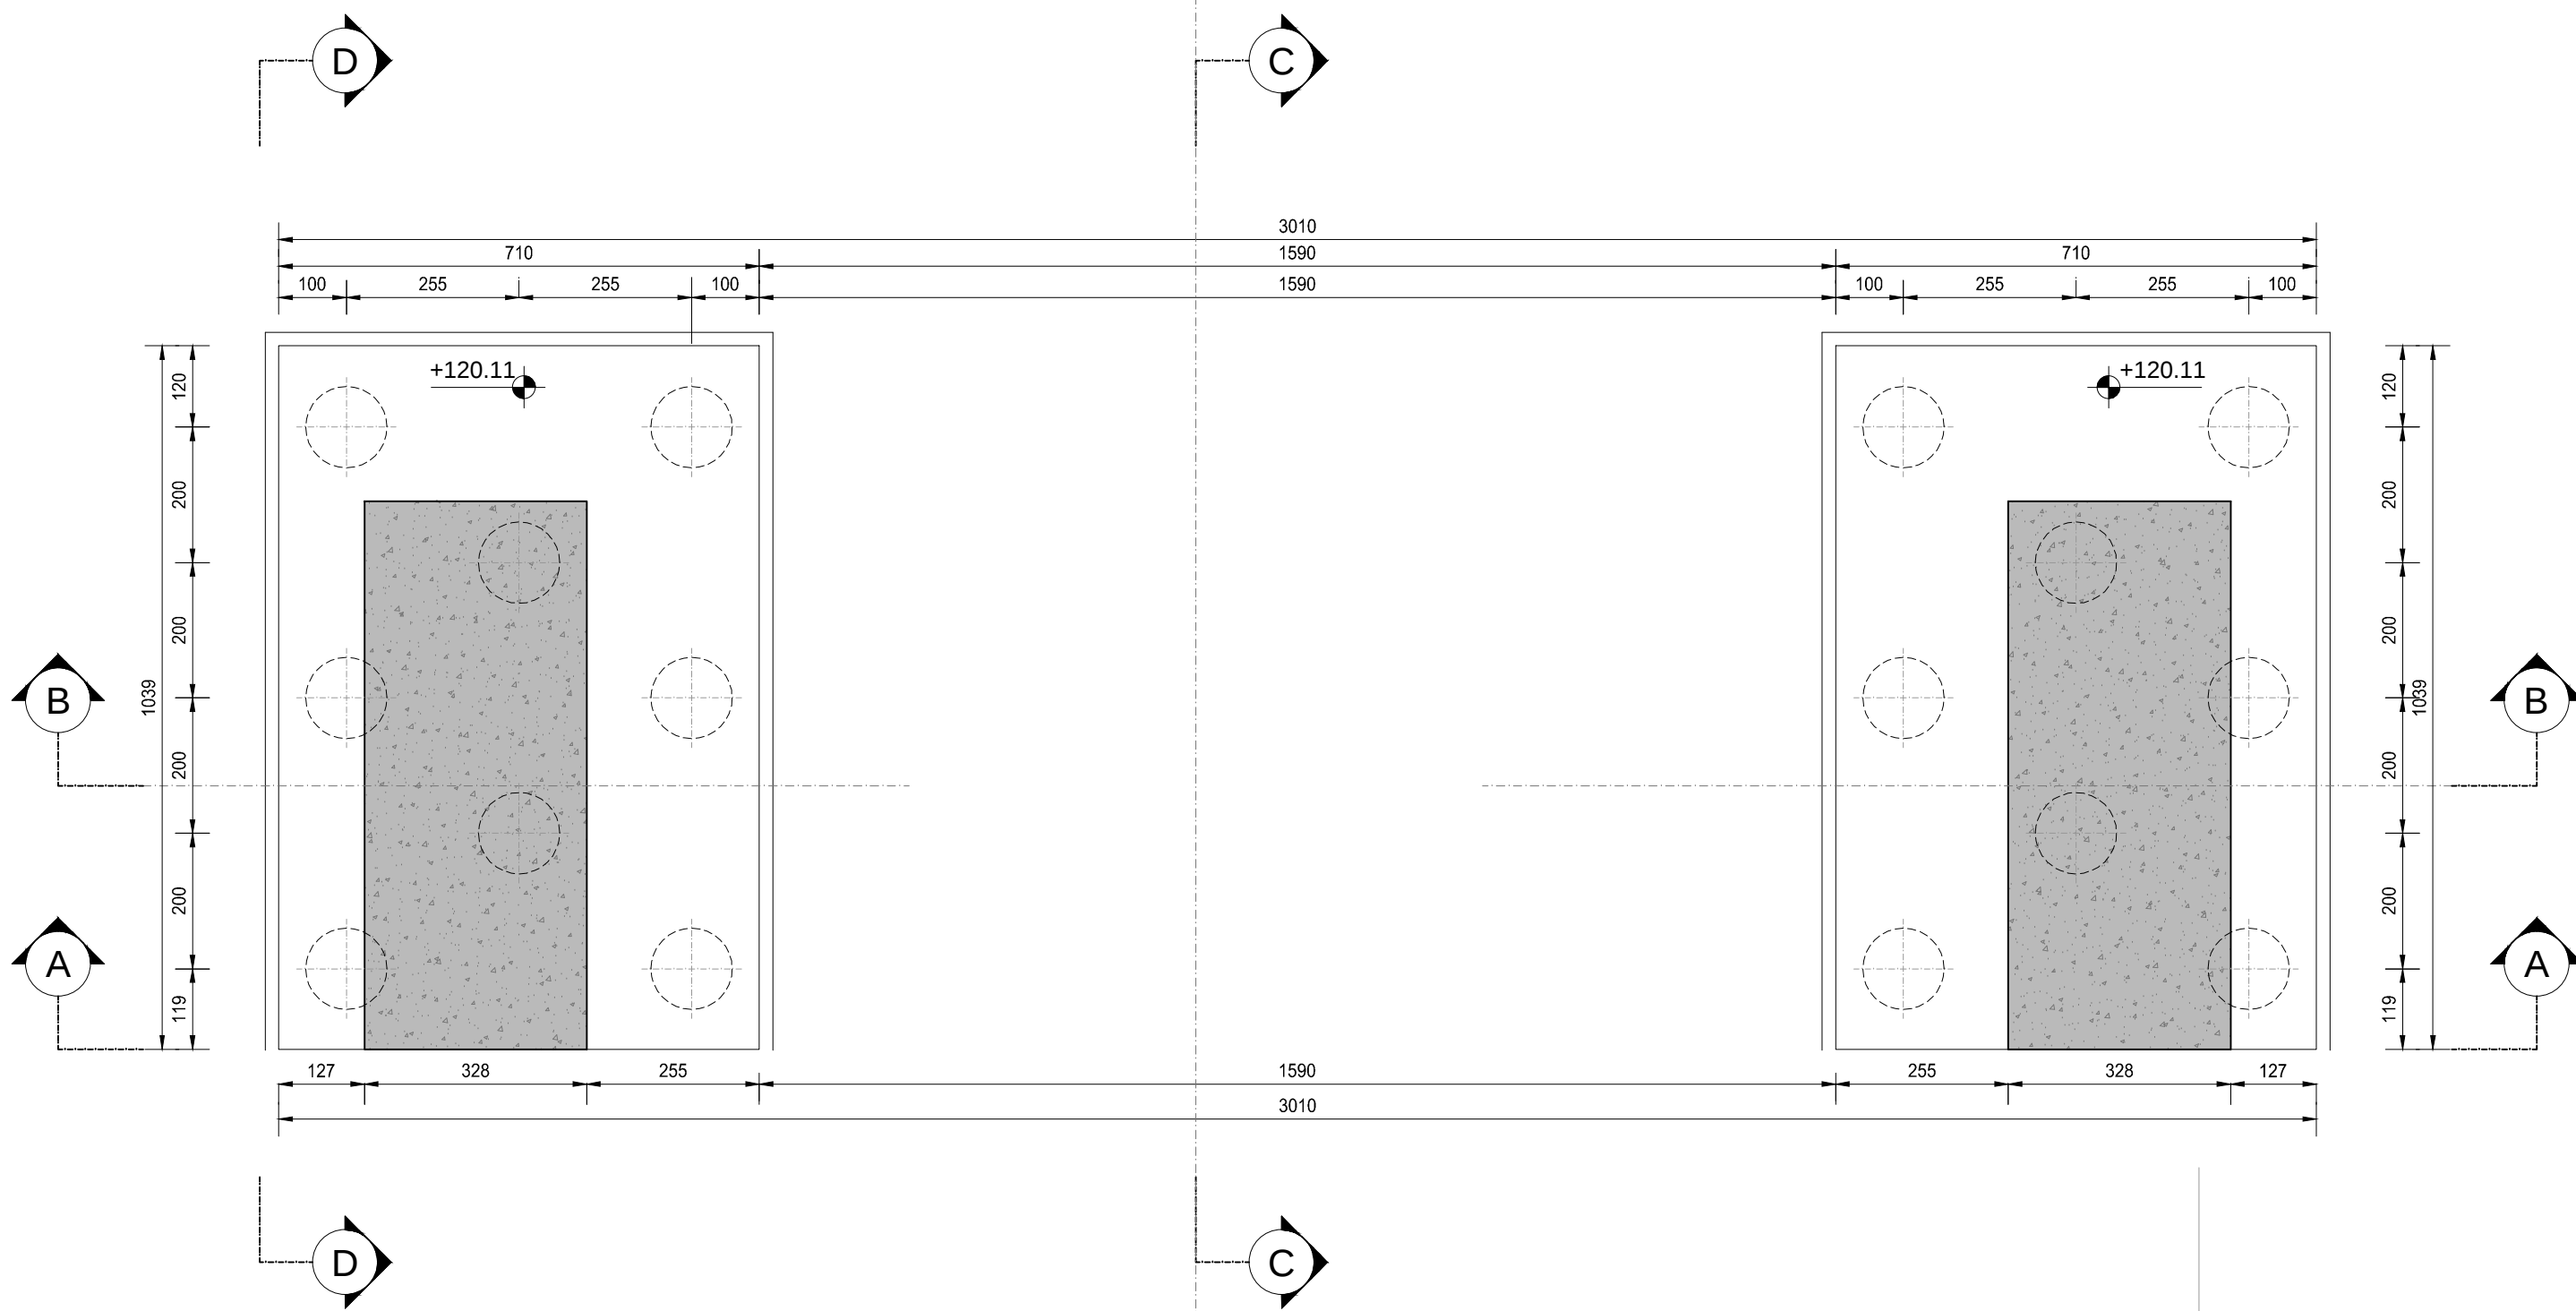


VISTA E-E
SCALA 1:100

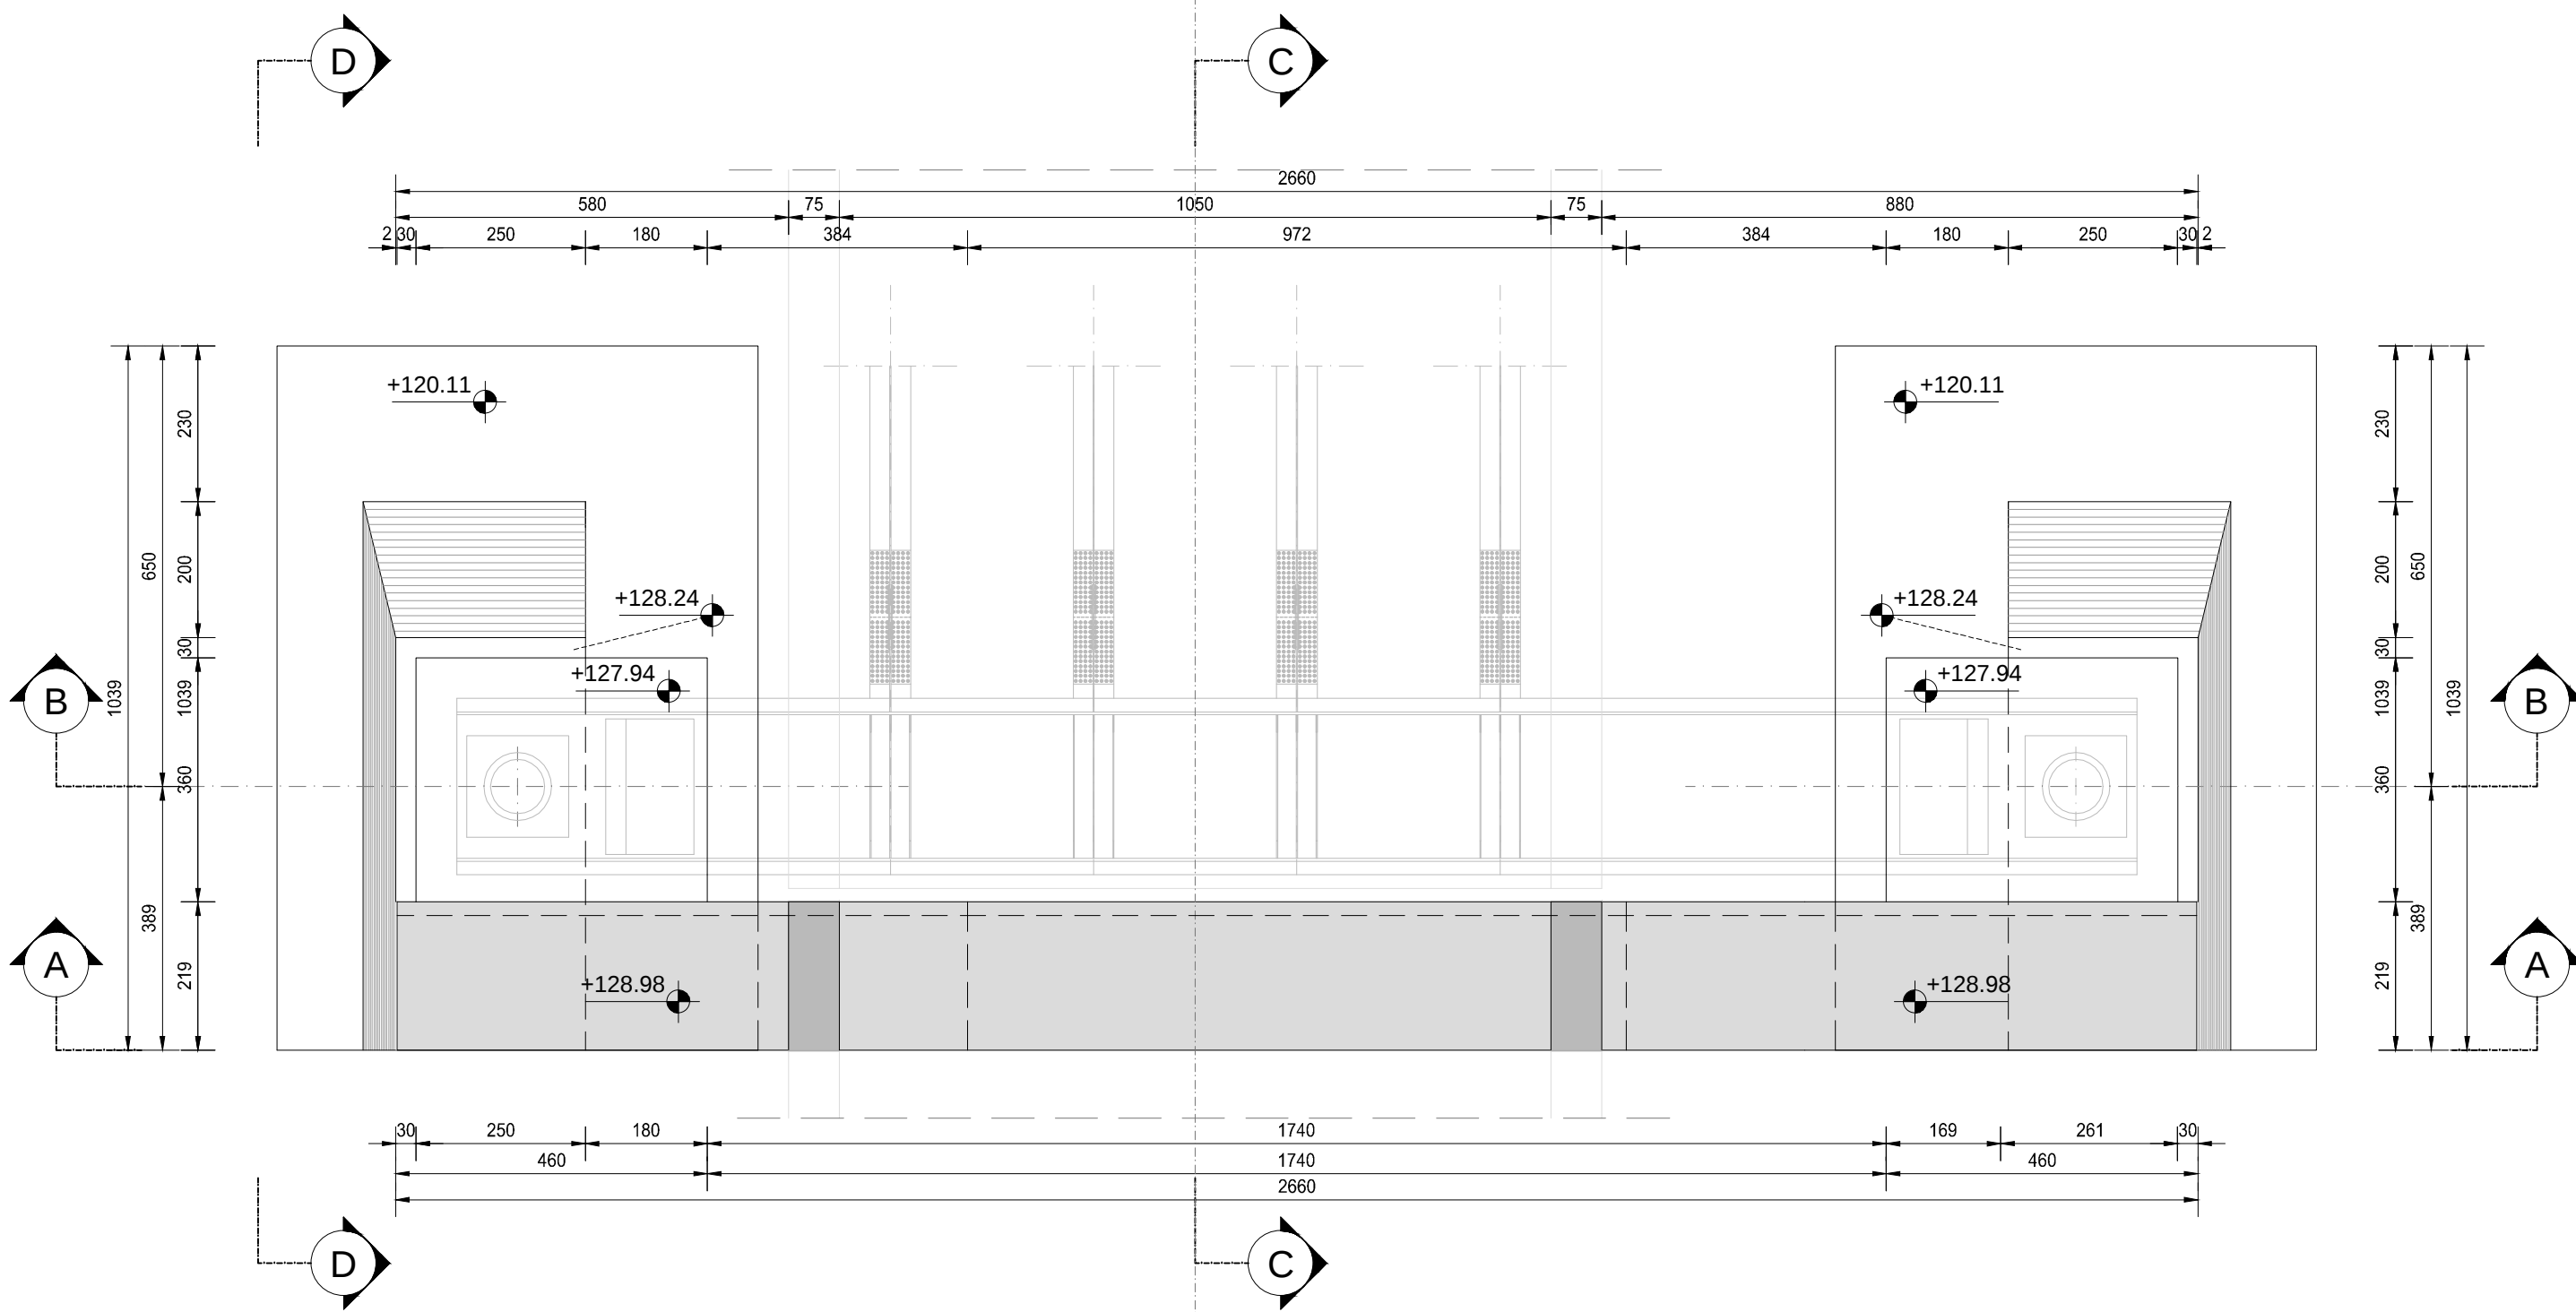


VISTA D-D
SCALA 1:100

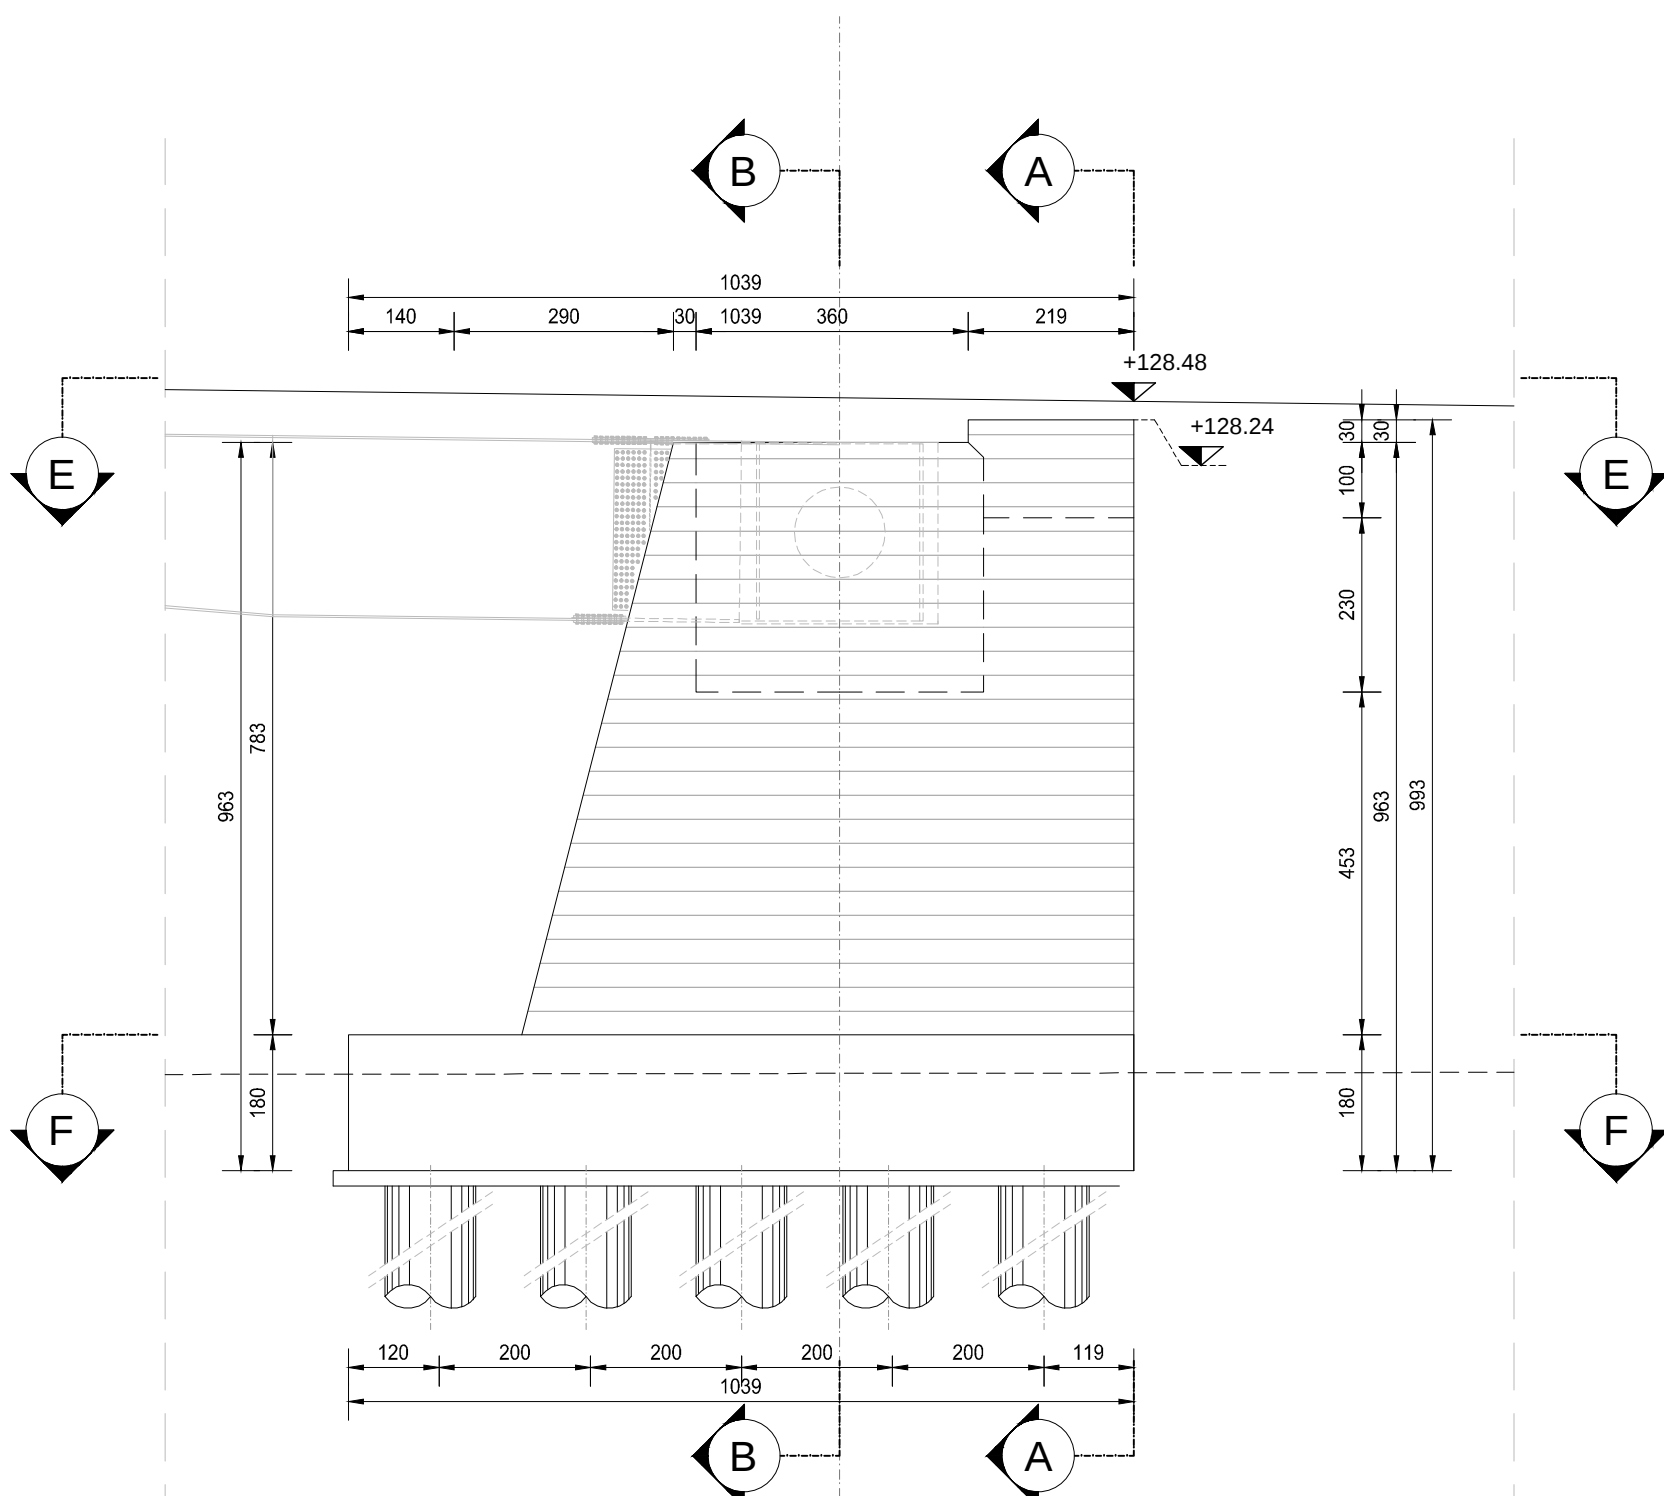


SEZIONE A-A
SCALA 1:100

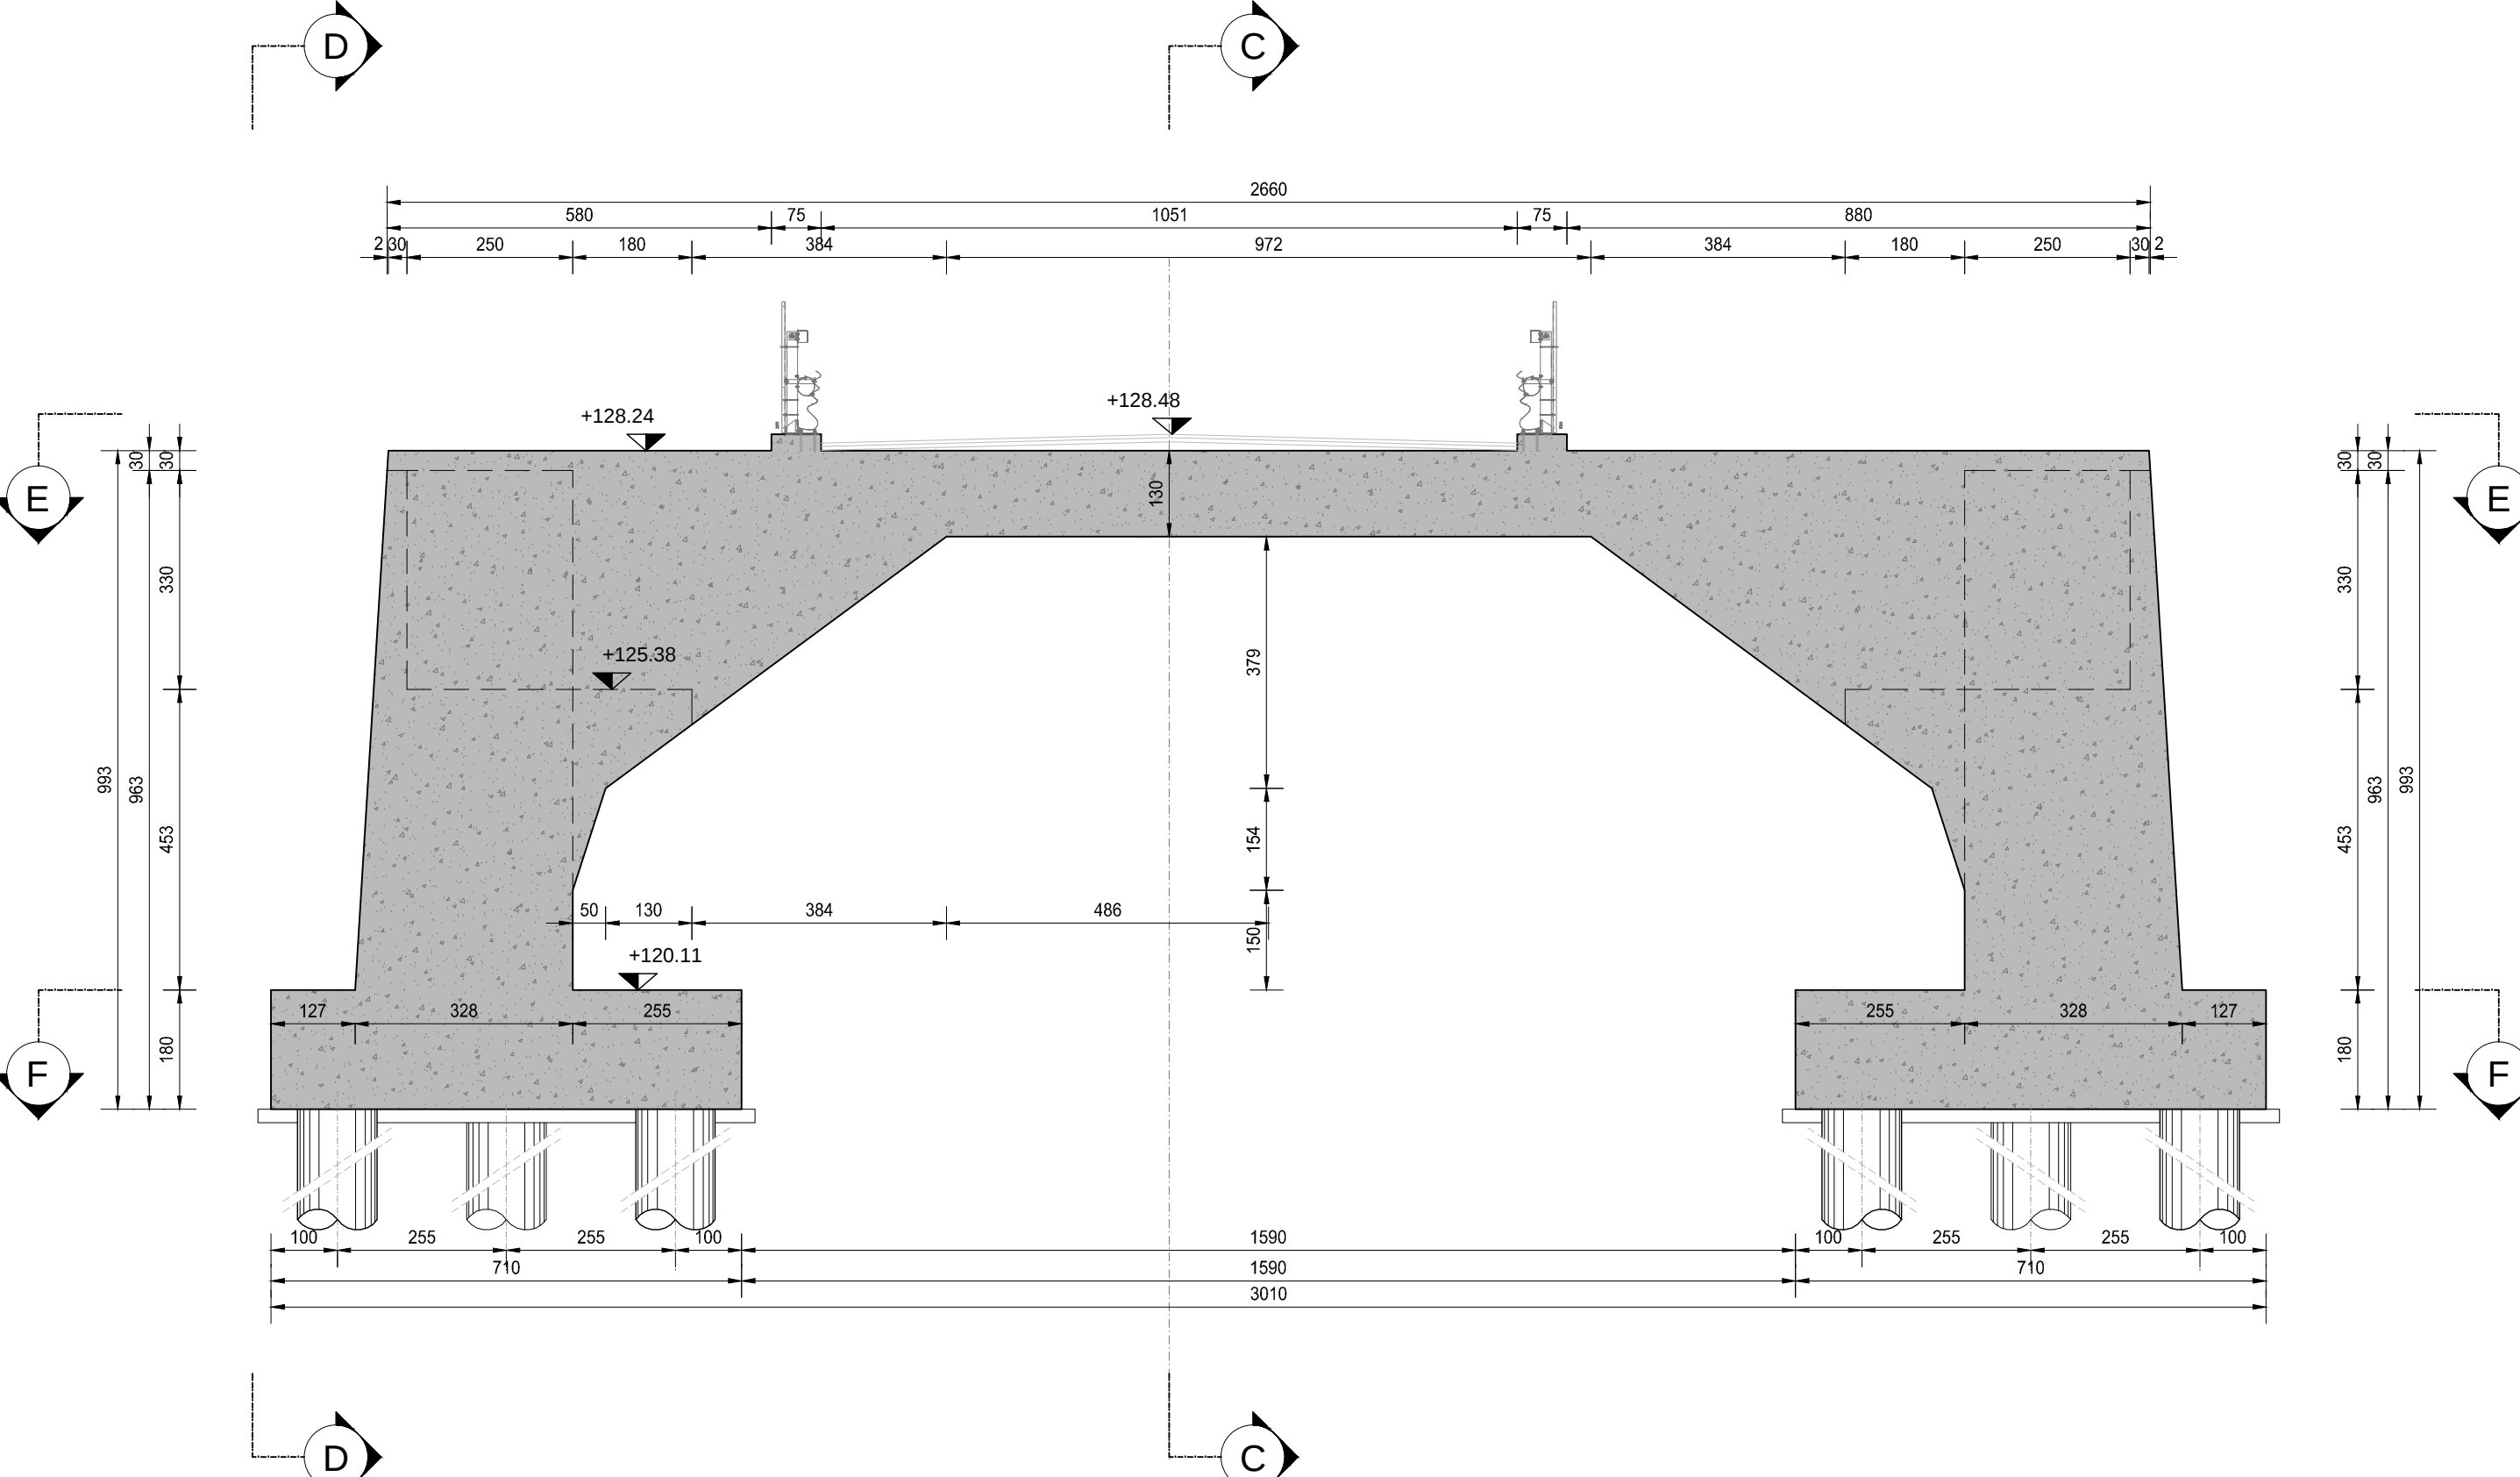

SEZIONE C-C
SCALA 1:100

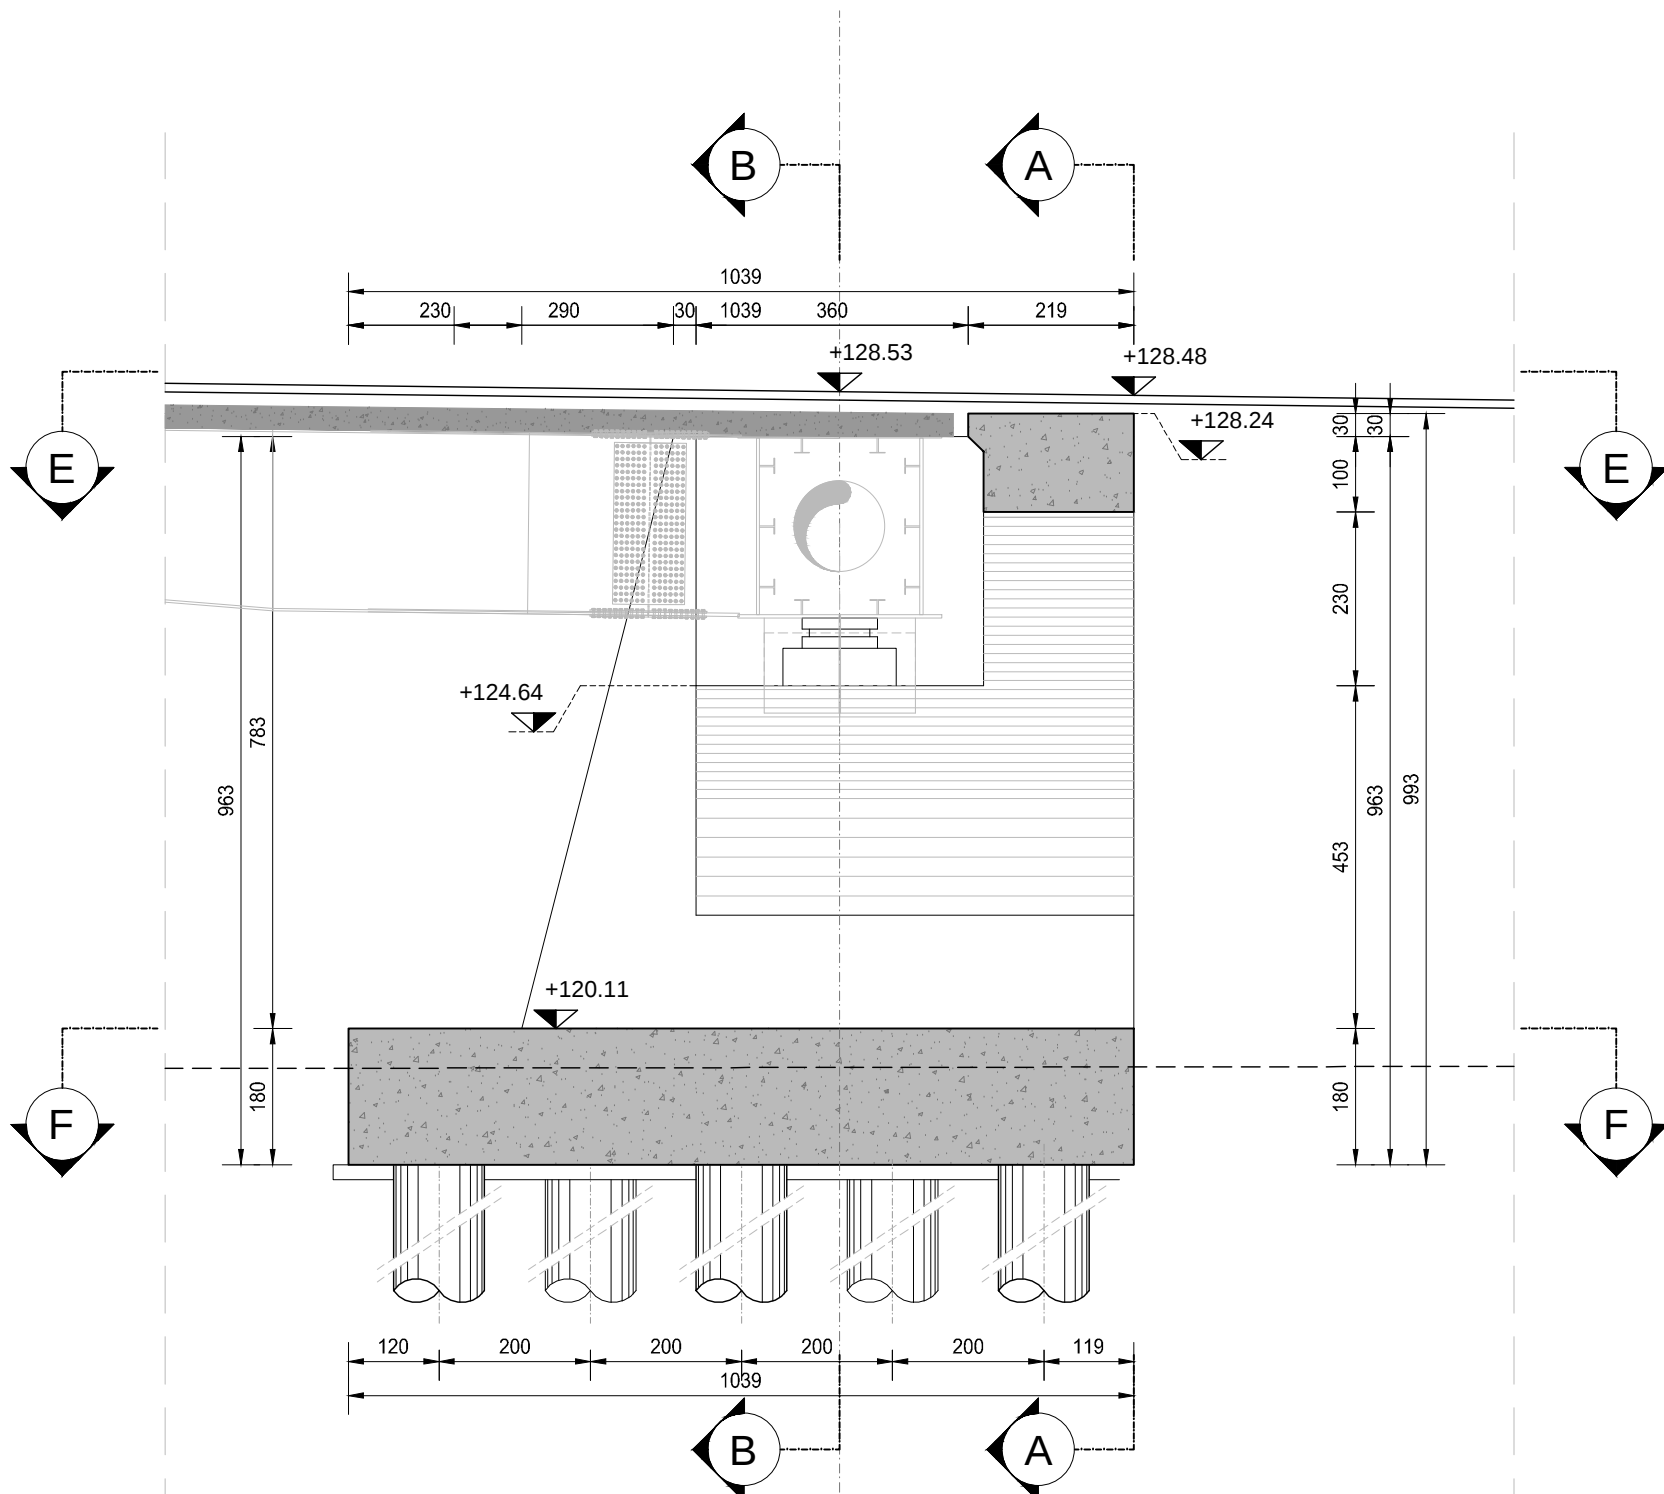

SEZIONE B-B
SCALA 1:100

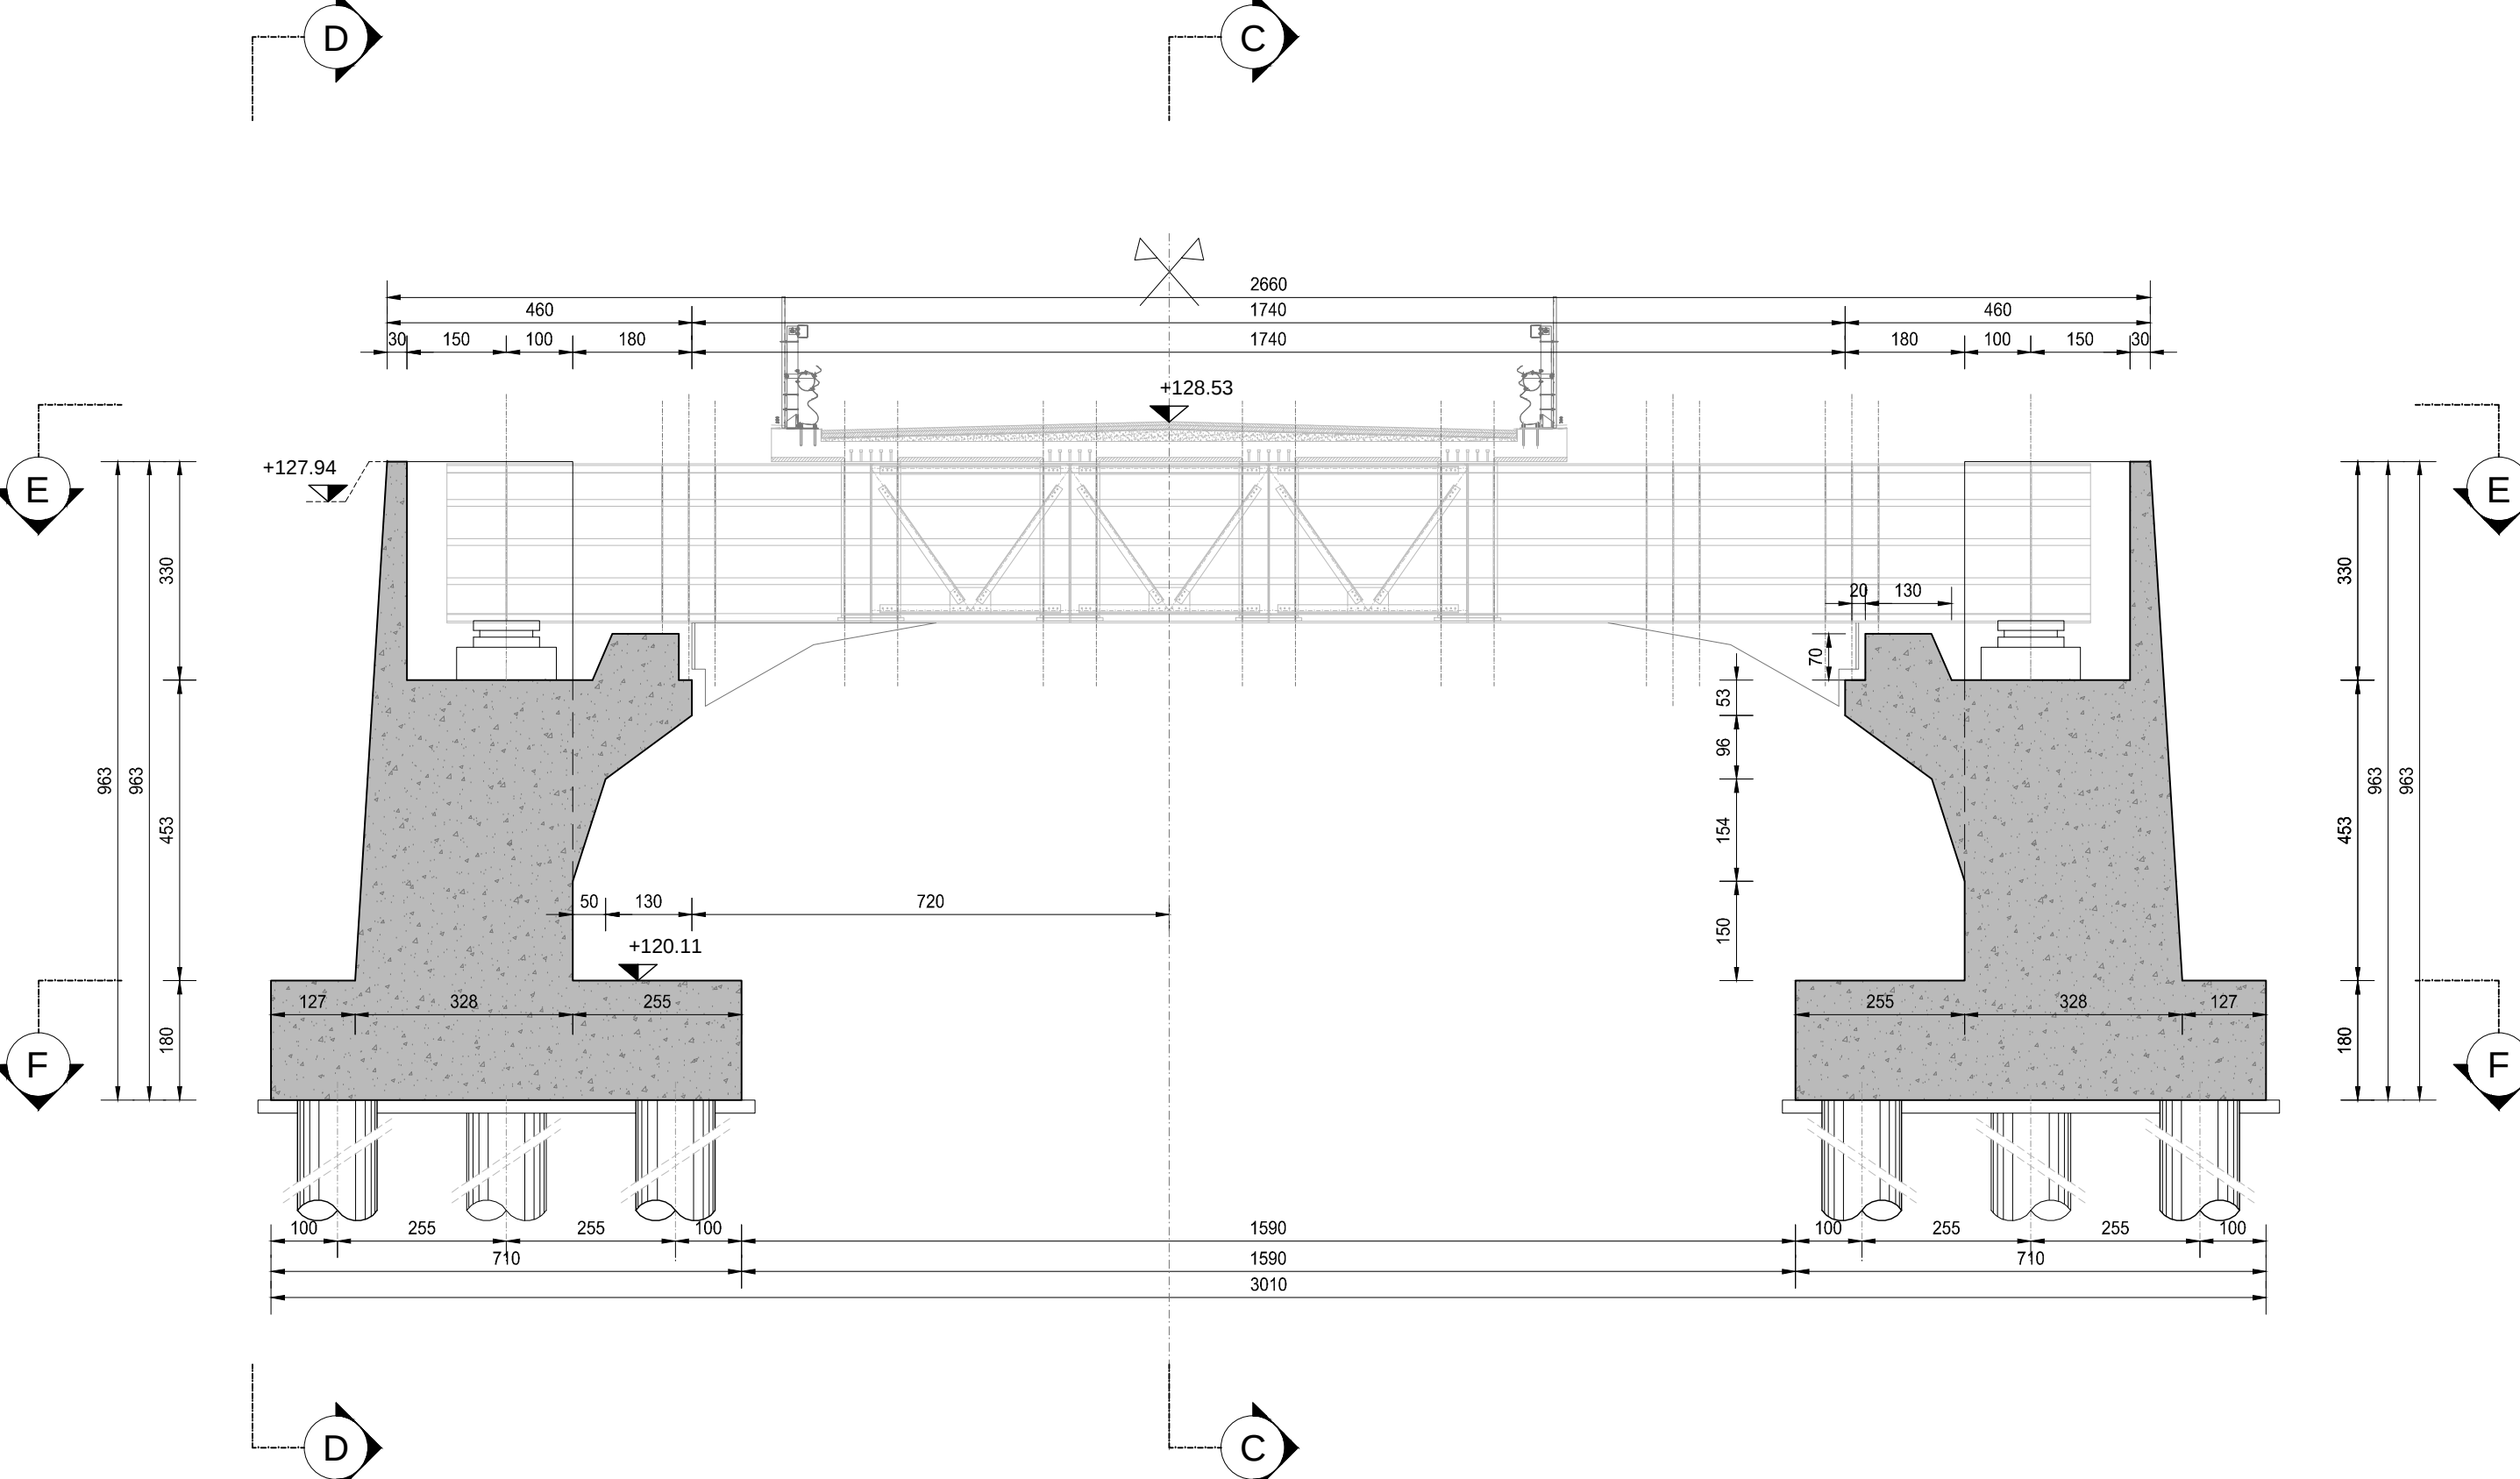

RICHIAMI AD ALTRI ELABORATI
PER LA DEFINIZIONE DELLE CARATTERISTICHE DEI MATERIALI

HM01 - P00V02STRD01

ANAS S.p.A.
Direzione Progettazione e Realizzazione Lavori

LAVORI DI COLLEGAMENTO TRA LA S.S.11 A MAGENTA E LA TANGENZIALE OVEST DI MILANO

VARIANTE DI ABBATEGRASSO E ADEGUAMENTO IN SEDE DEL TRATTO ABBATEGRASSO-VIGEVANO FINO AL PONTE SUL FIUME TICINO

1° STRALCIO DA MAGENTA A VIGEVANO - TRATTA C

PROGETTO ESECUTIVO

Ing. Vittorio Bagnoli
Architetto

Ing. Renato Del Prete
Ingegnere

Arch. Nicoletta Furlan
Architetto

Ing. Gabriele Geronzi
Ingegnere

Ing. Renato Valsecchi
Ingegnere

Prof. Ing. Luigi Marzulli
Ingegnere

Ing. Giuseppina Agostini
Ingegnere

Dott. Giol. Danilo Gole
Geologo

Dott. Ing. Giuseppe Danilo MALGERI

Ing. Valerio BUAETI

Prof. Ing. Gino Luigi MONTERISI

Ing. Gianluca D'ARIELLO

HM13

H - PROGETTO STRUTTURALE OPERE PRINCIPALI
HM - VI02 - VIADOTTO N.02 - SVINCOLO N.10
CARPENTERIA SPALLA 2

PROGETTO	LIV. PROJ.	N. PROJ.	REVISIONE	SCALA
LO203	E	1801	A	1:100

REV.	DESCRIZIONE	DATA	REDAITTO	VERIFICATO	APPROVATO
C					
B					
A	EMISSIONE A SEGUITO DI RAPPORTO INTERMEDIO DI VERIFICA (PCF-C18800) (SANT'ALDO)	MAGGIO 2019	ARCH. MAURO SANI	ING. GAETANO SANI	ING. VALERIO BUAETI