
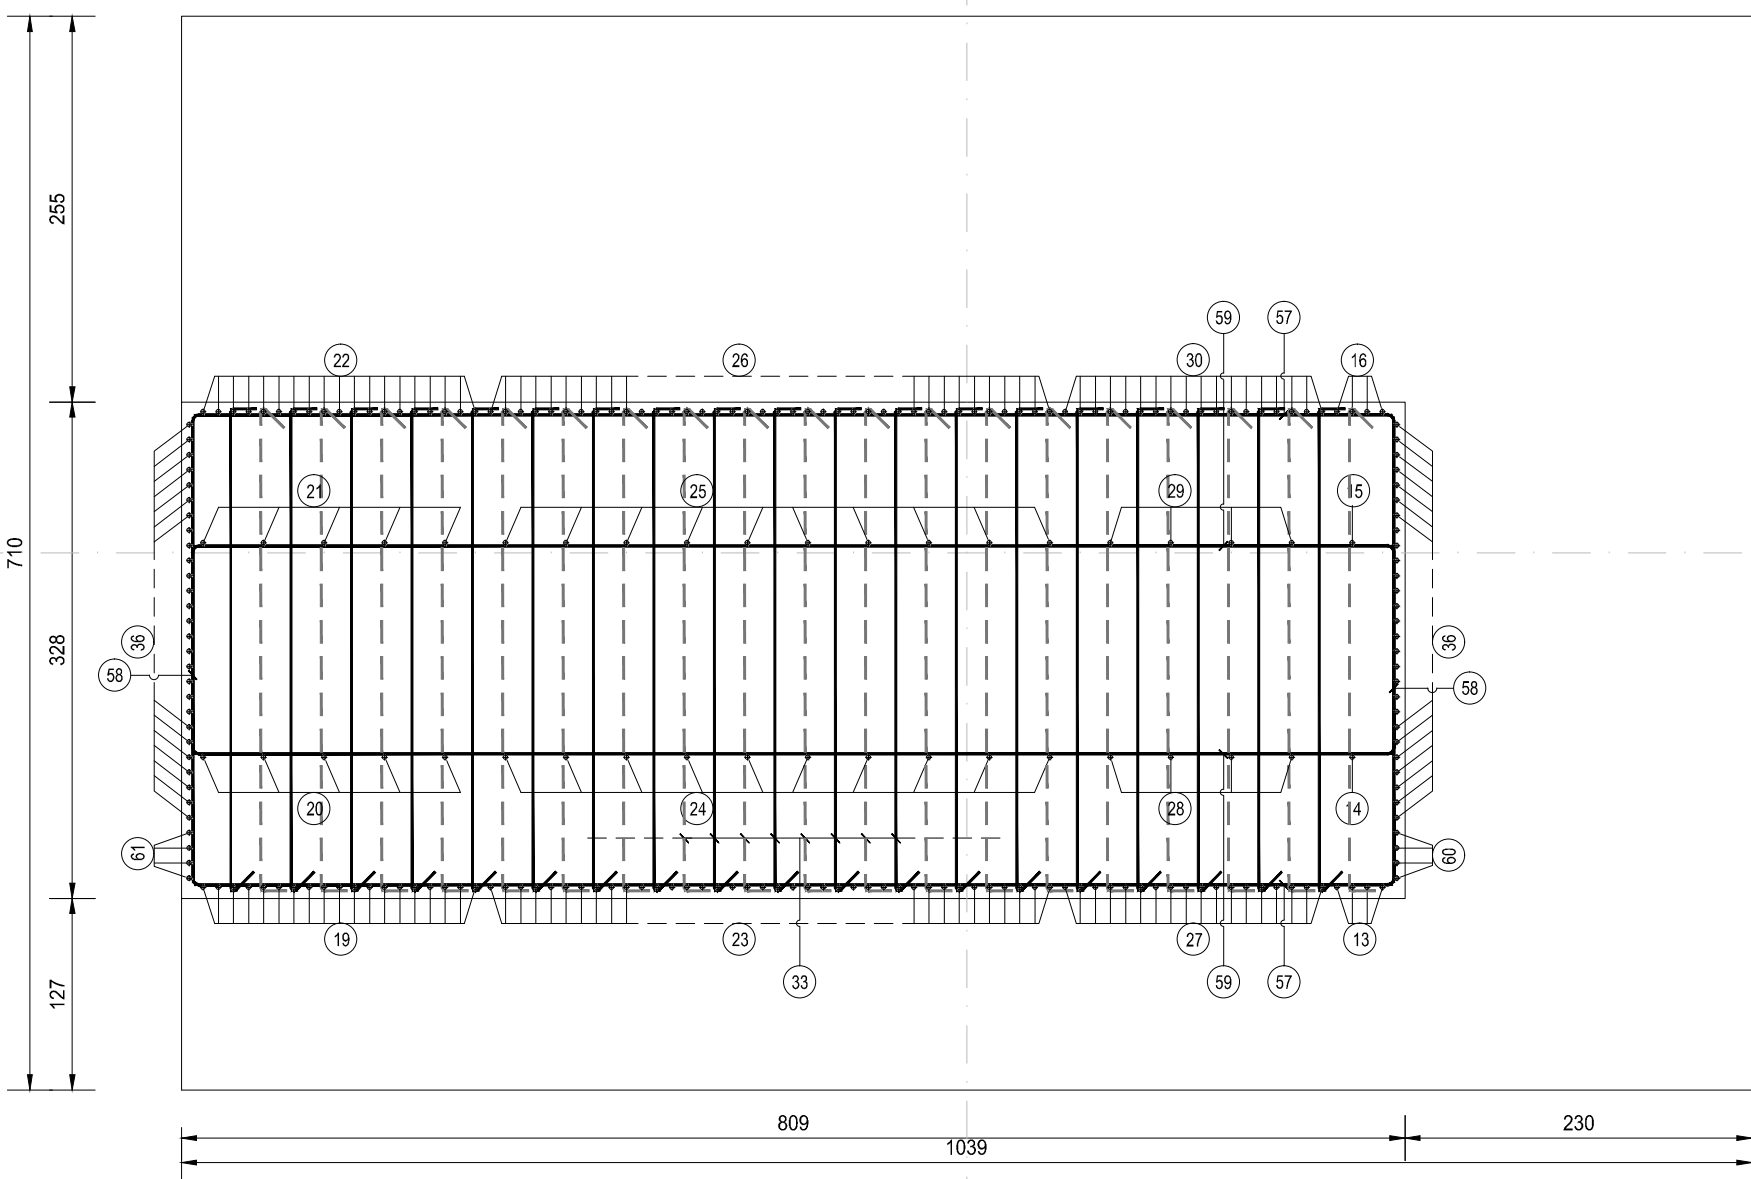
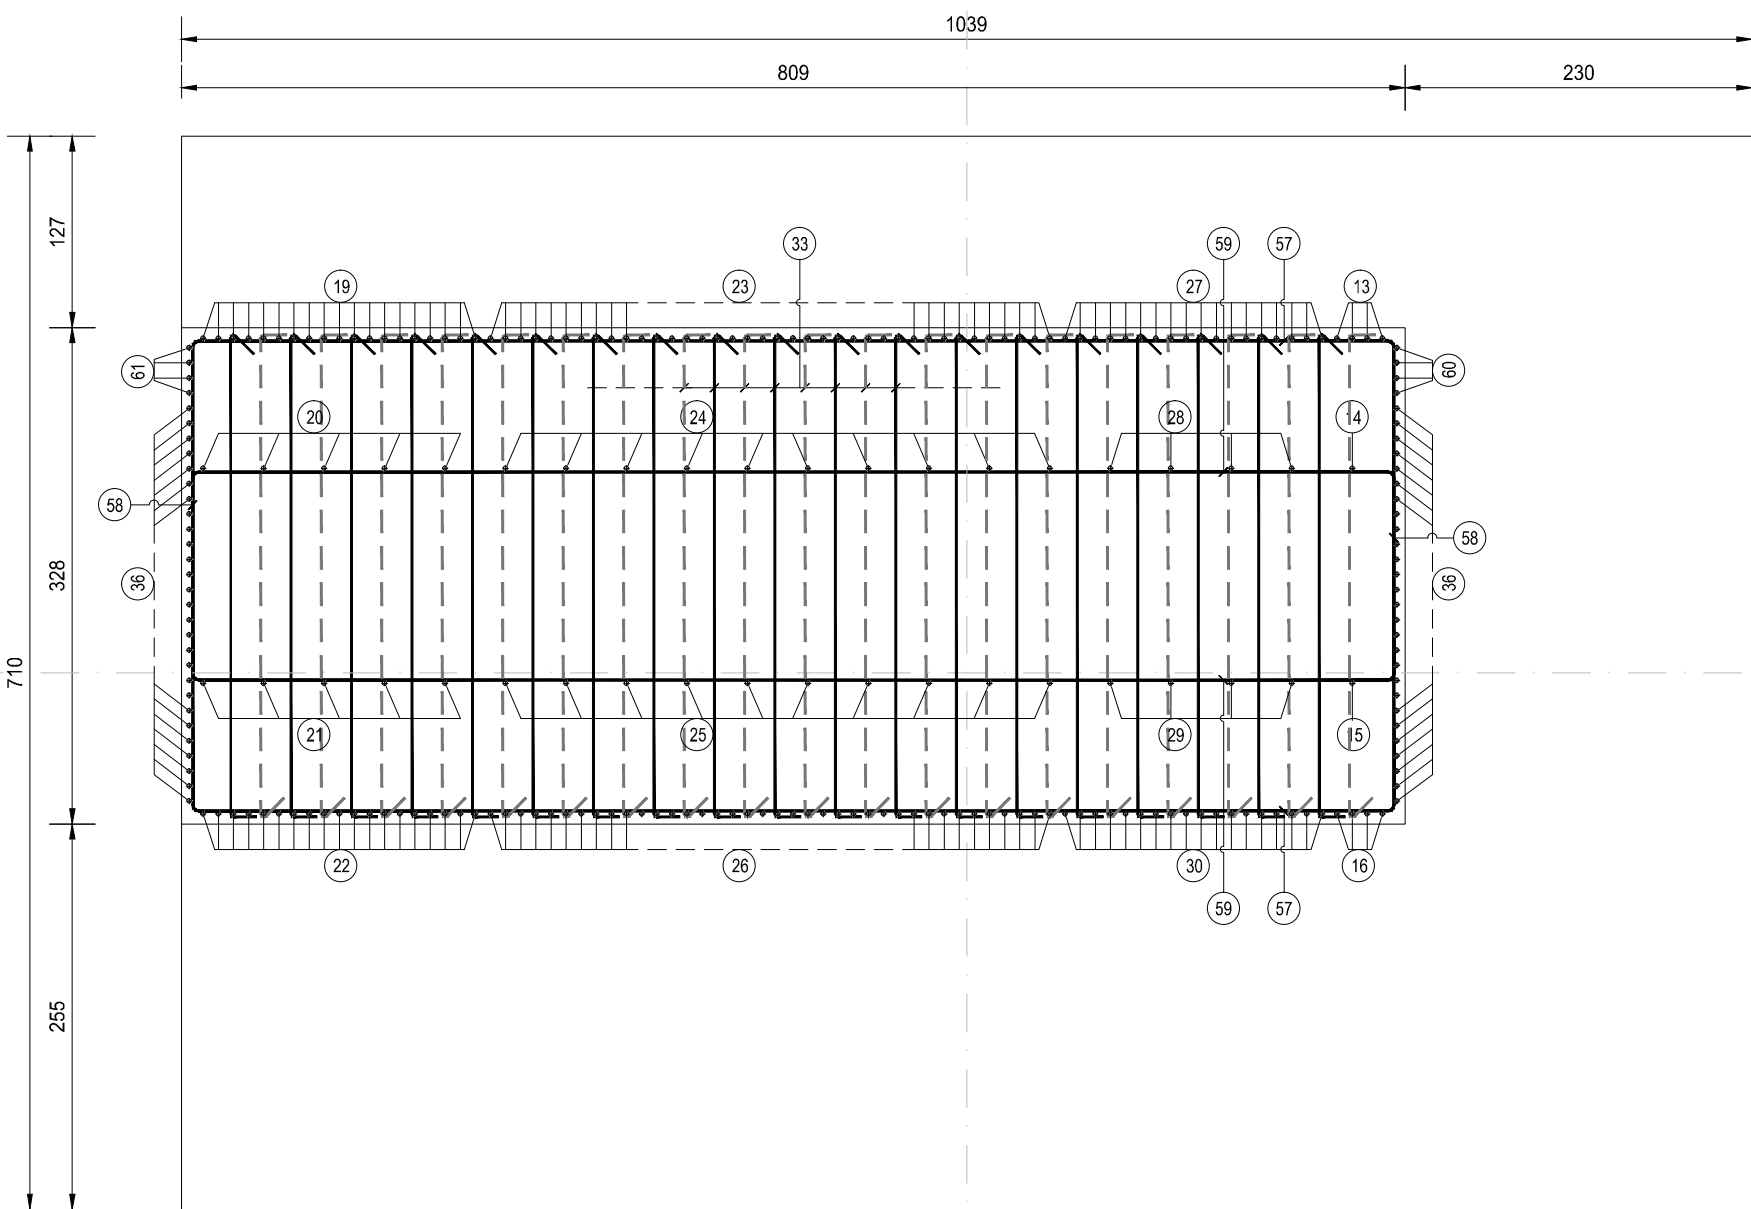
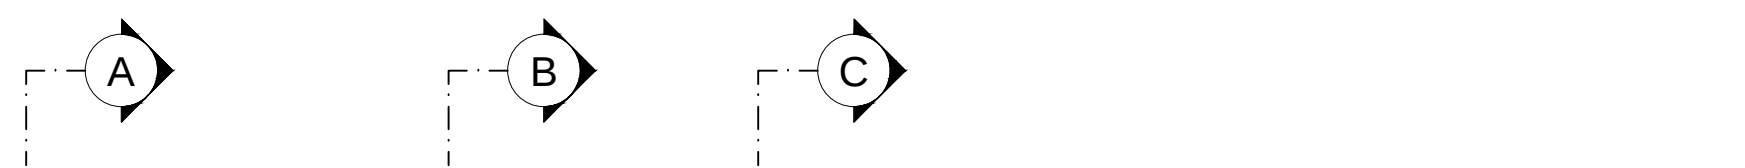
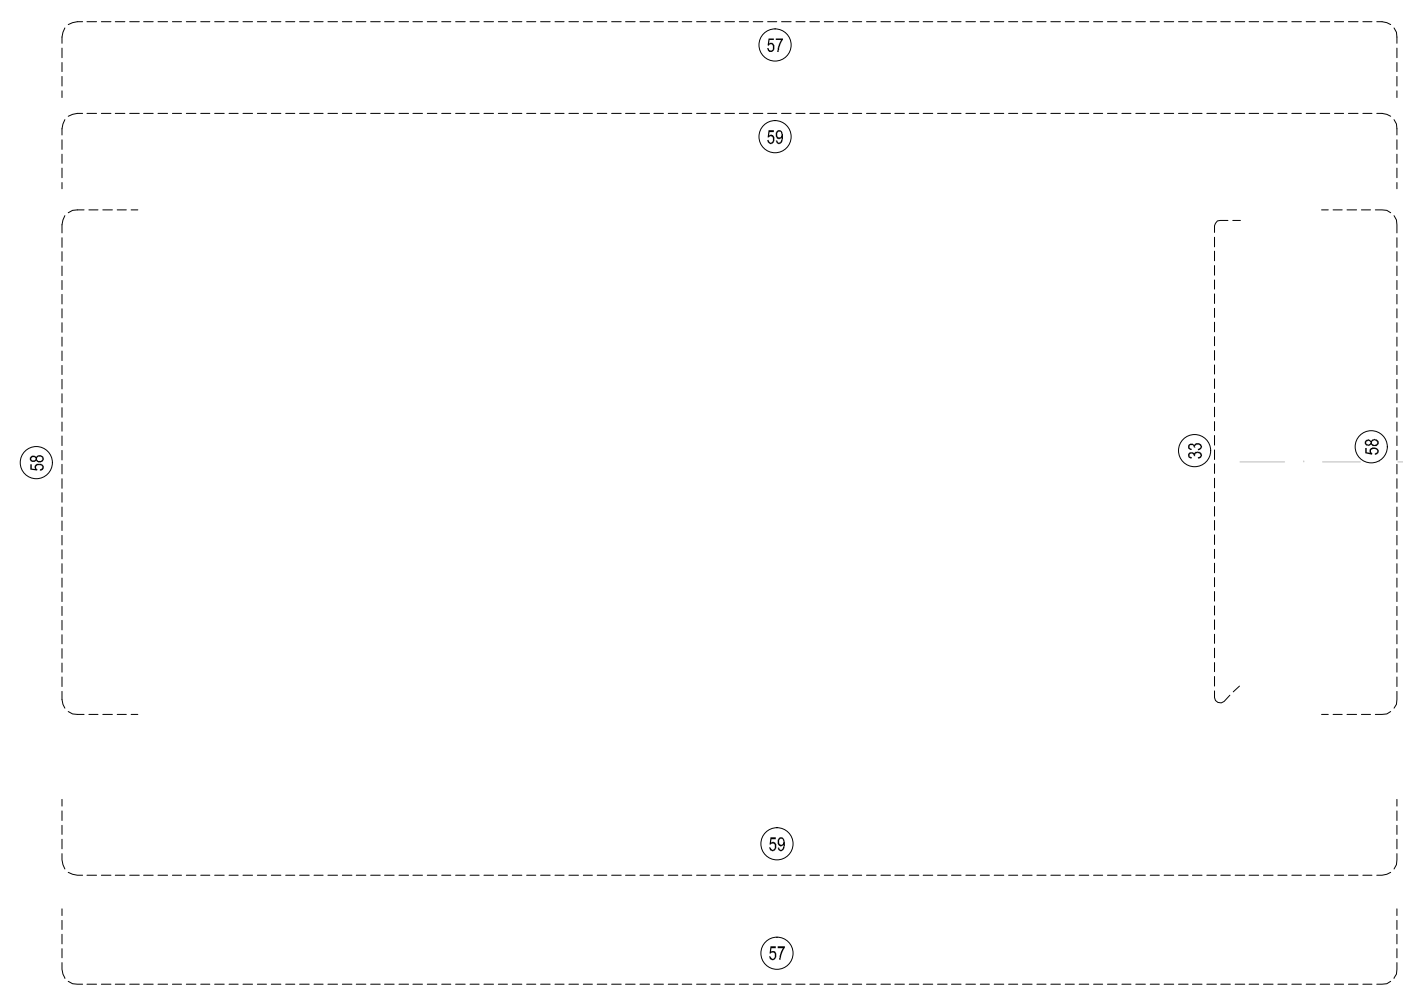
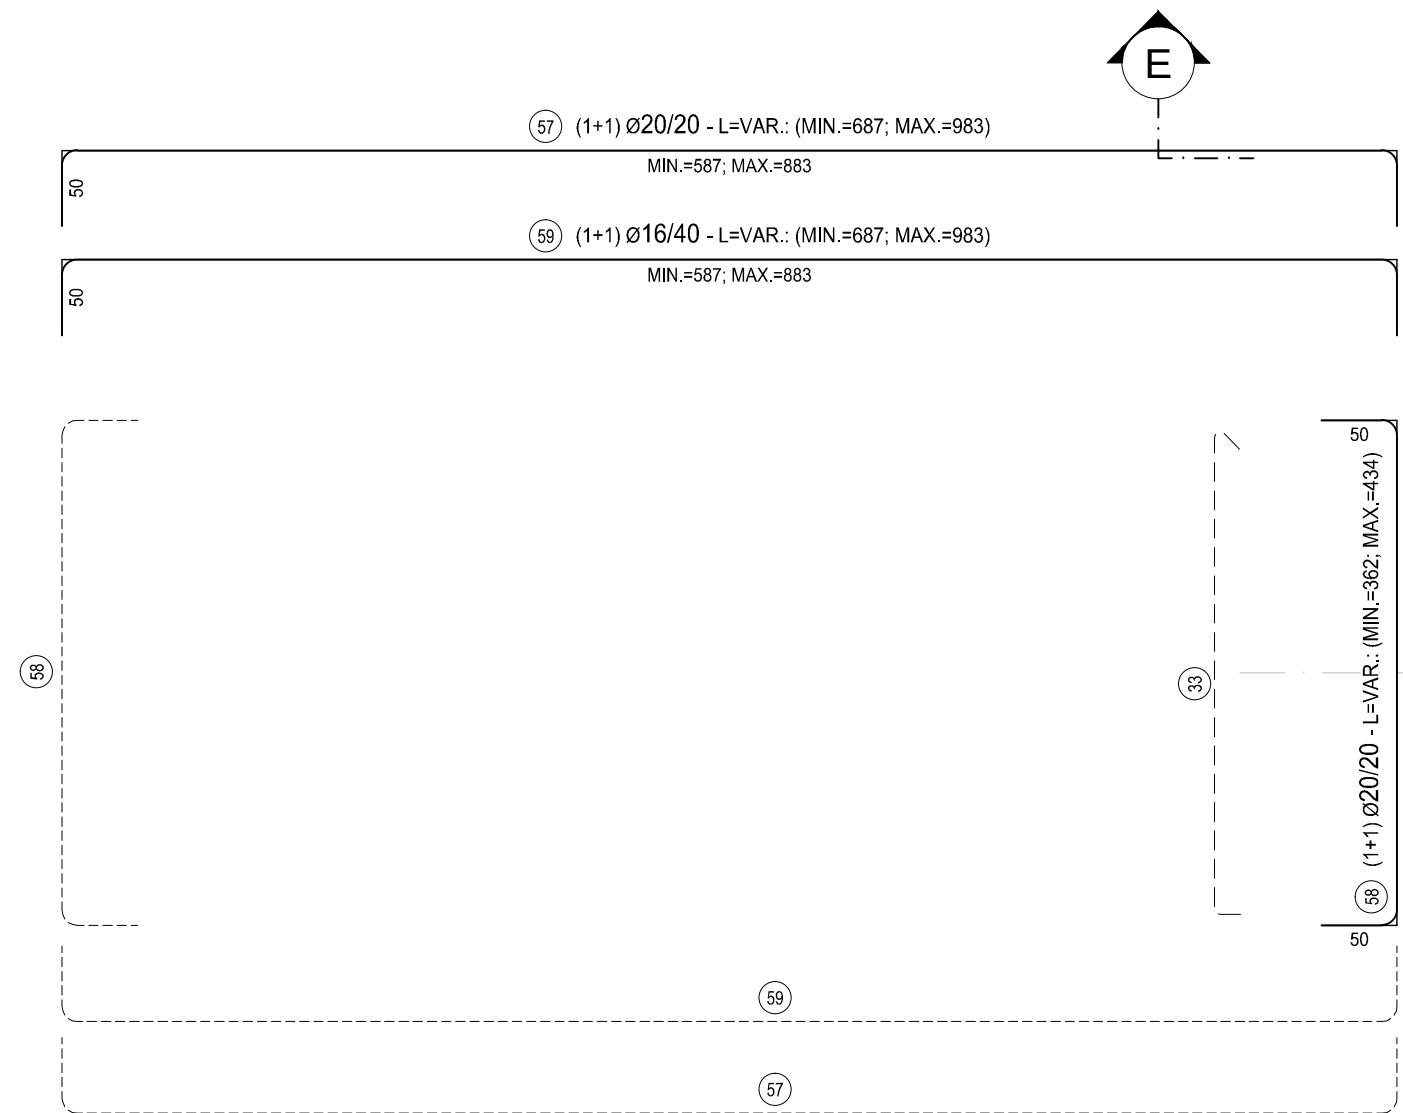
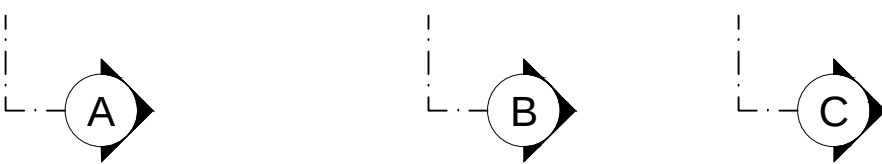
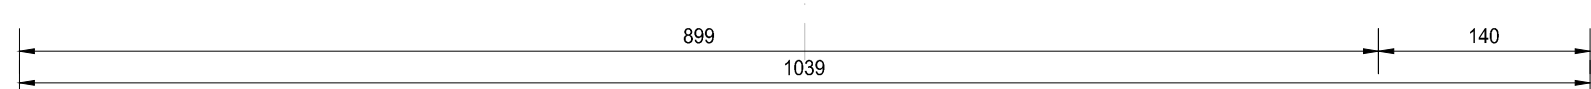
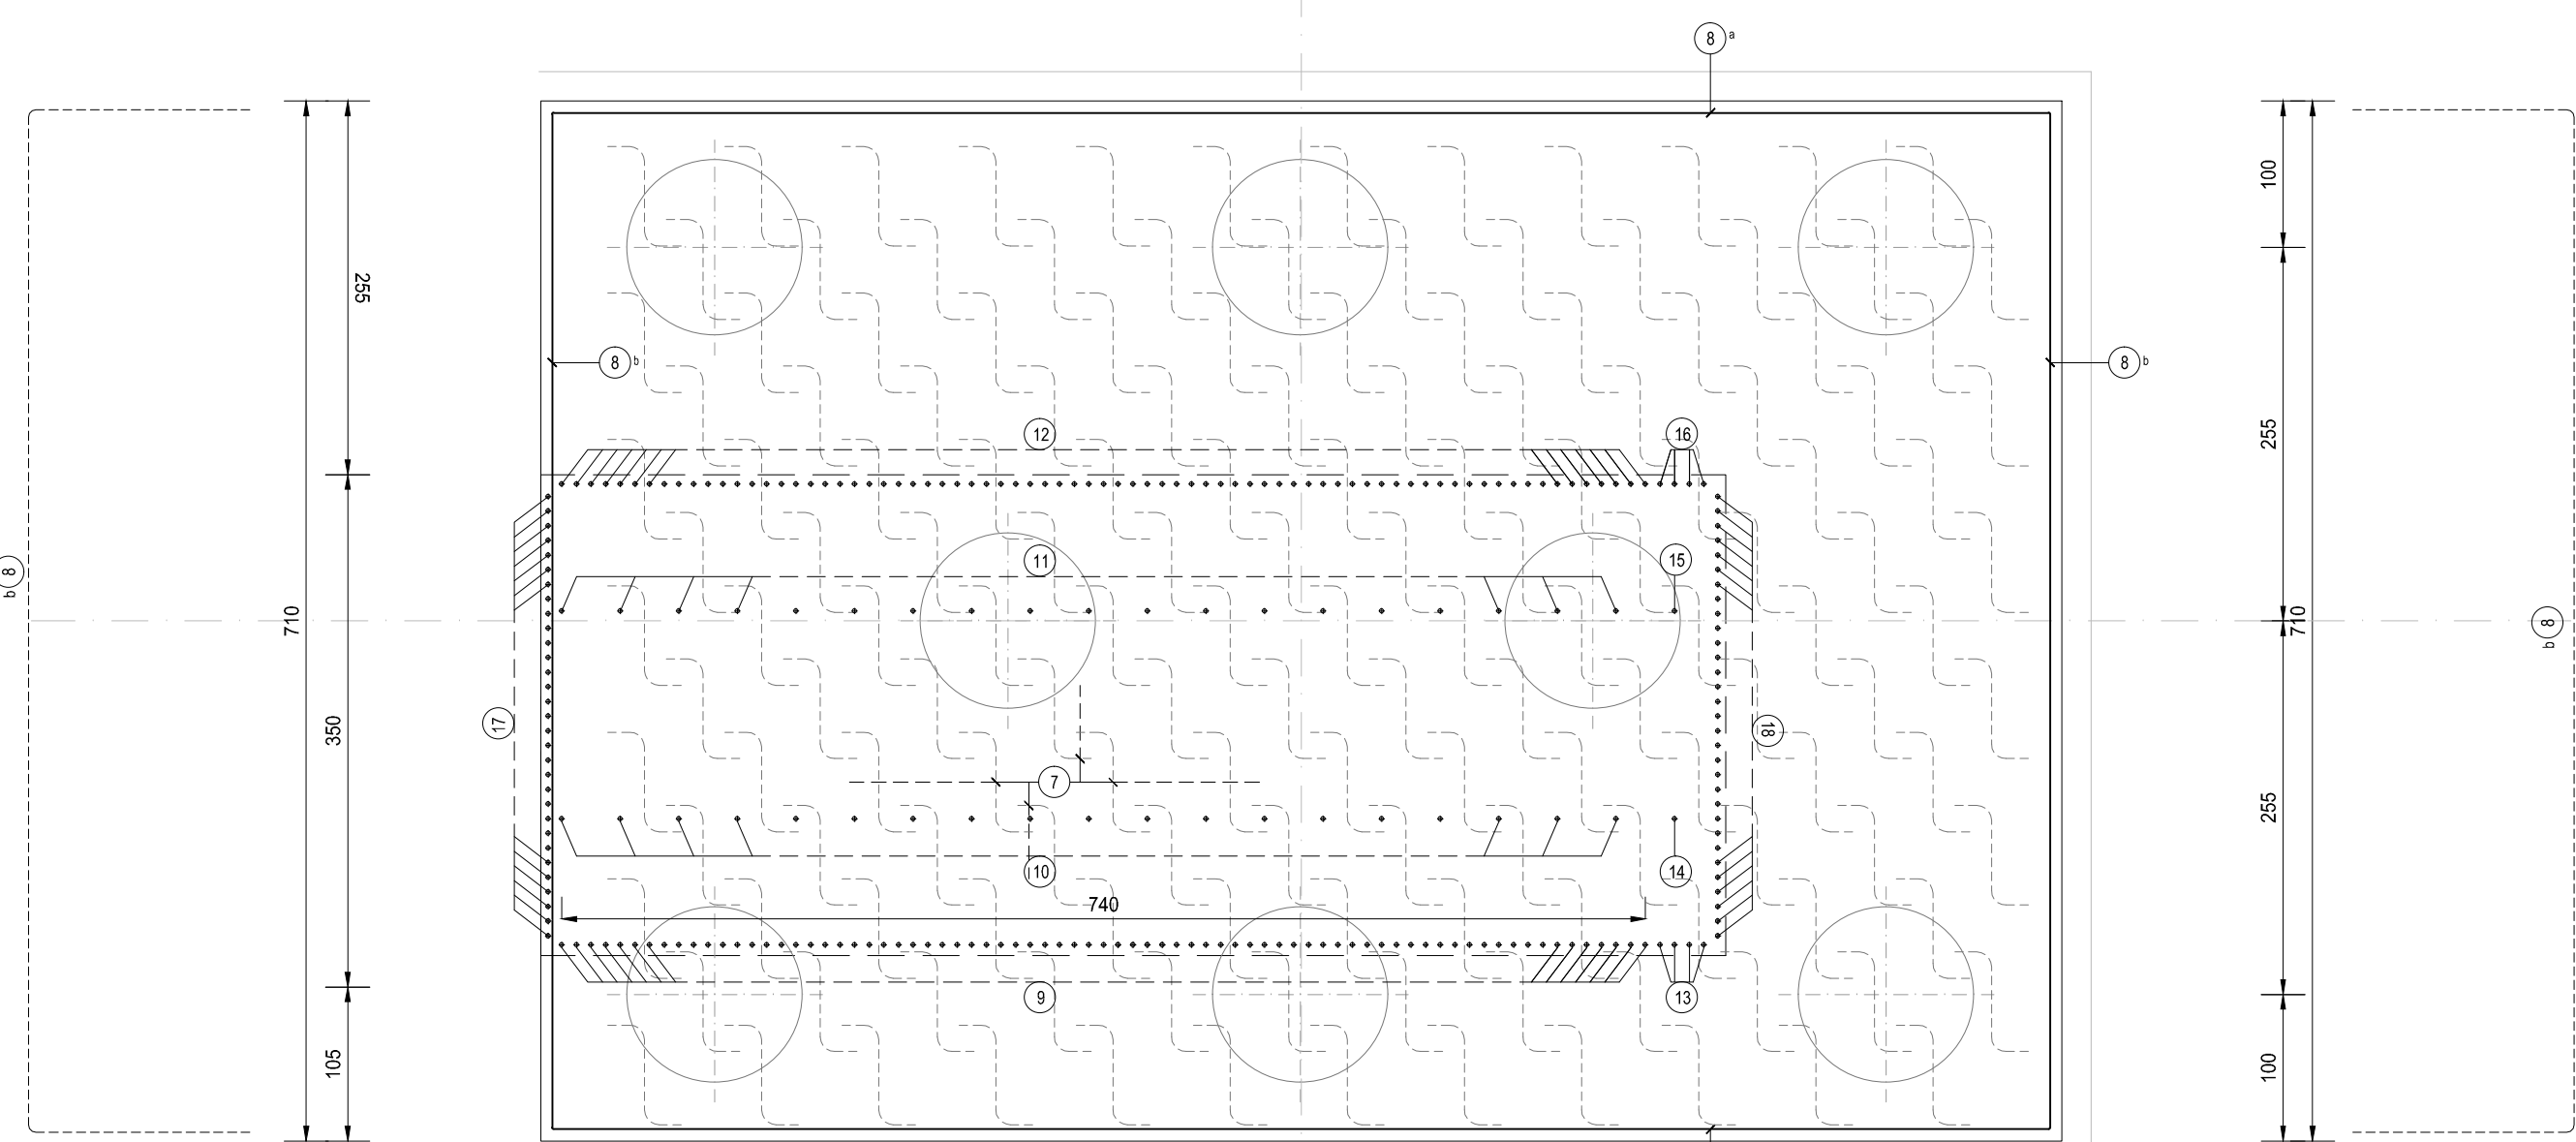
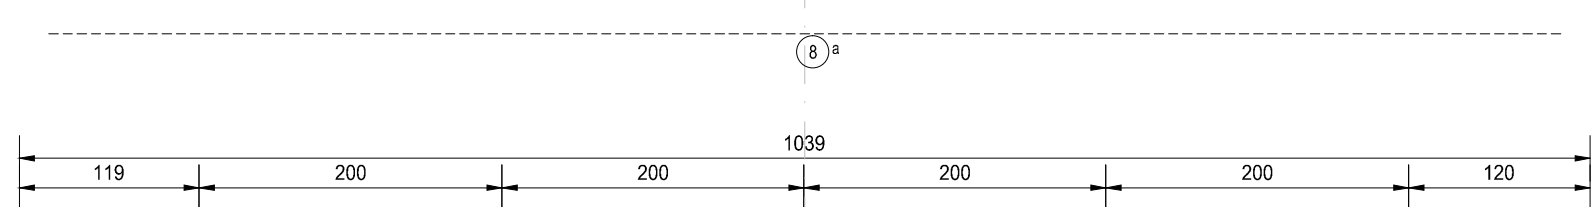
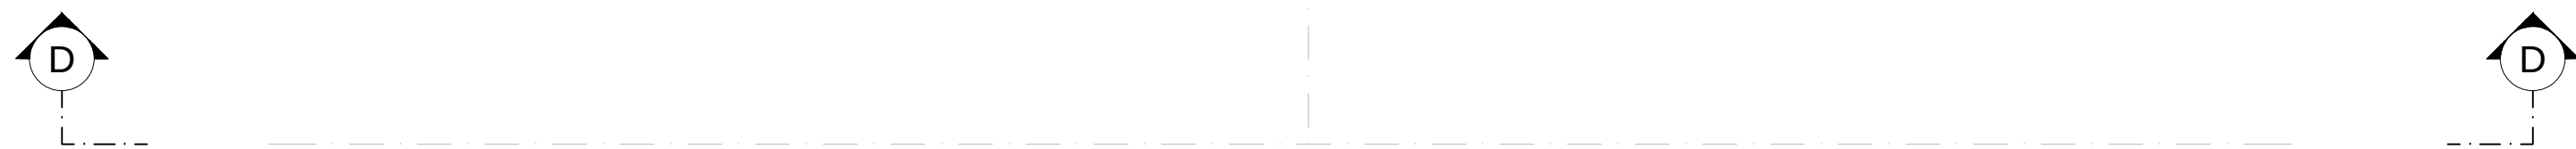
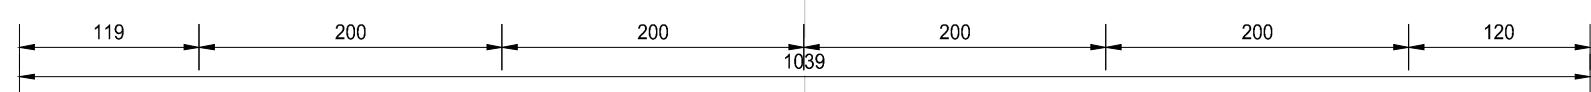


RICHIAMI AD ALTRI ELABORATI	
PER LA DEFINIZIONE DELLE CARATTERISTICHE DEI MATERIALI	HM01 - P00VI02STRD101

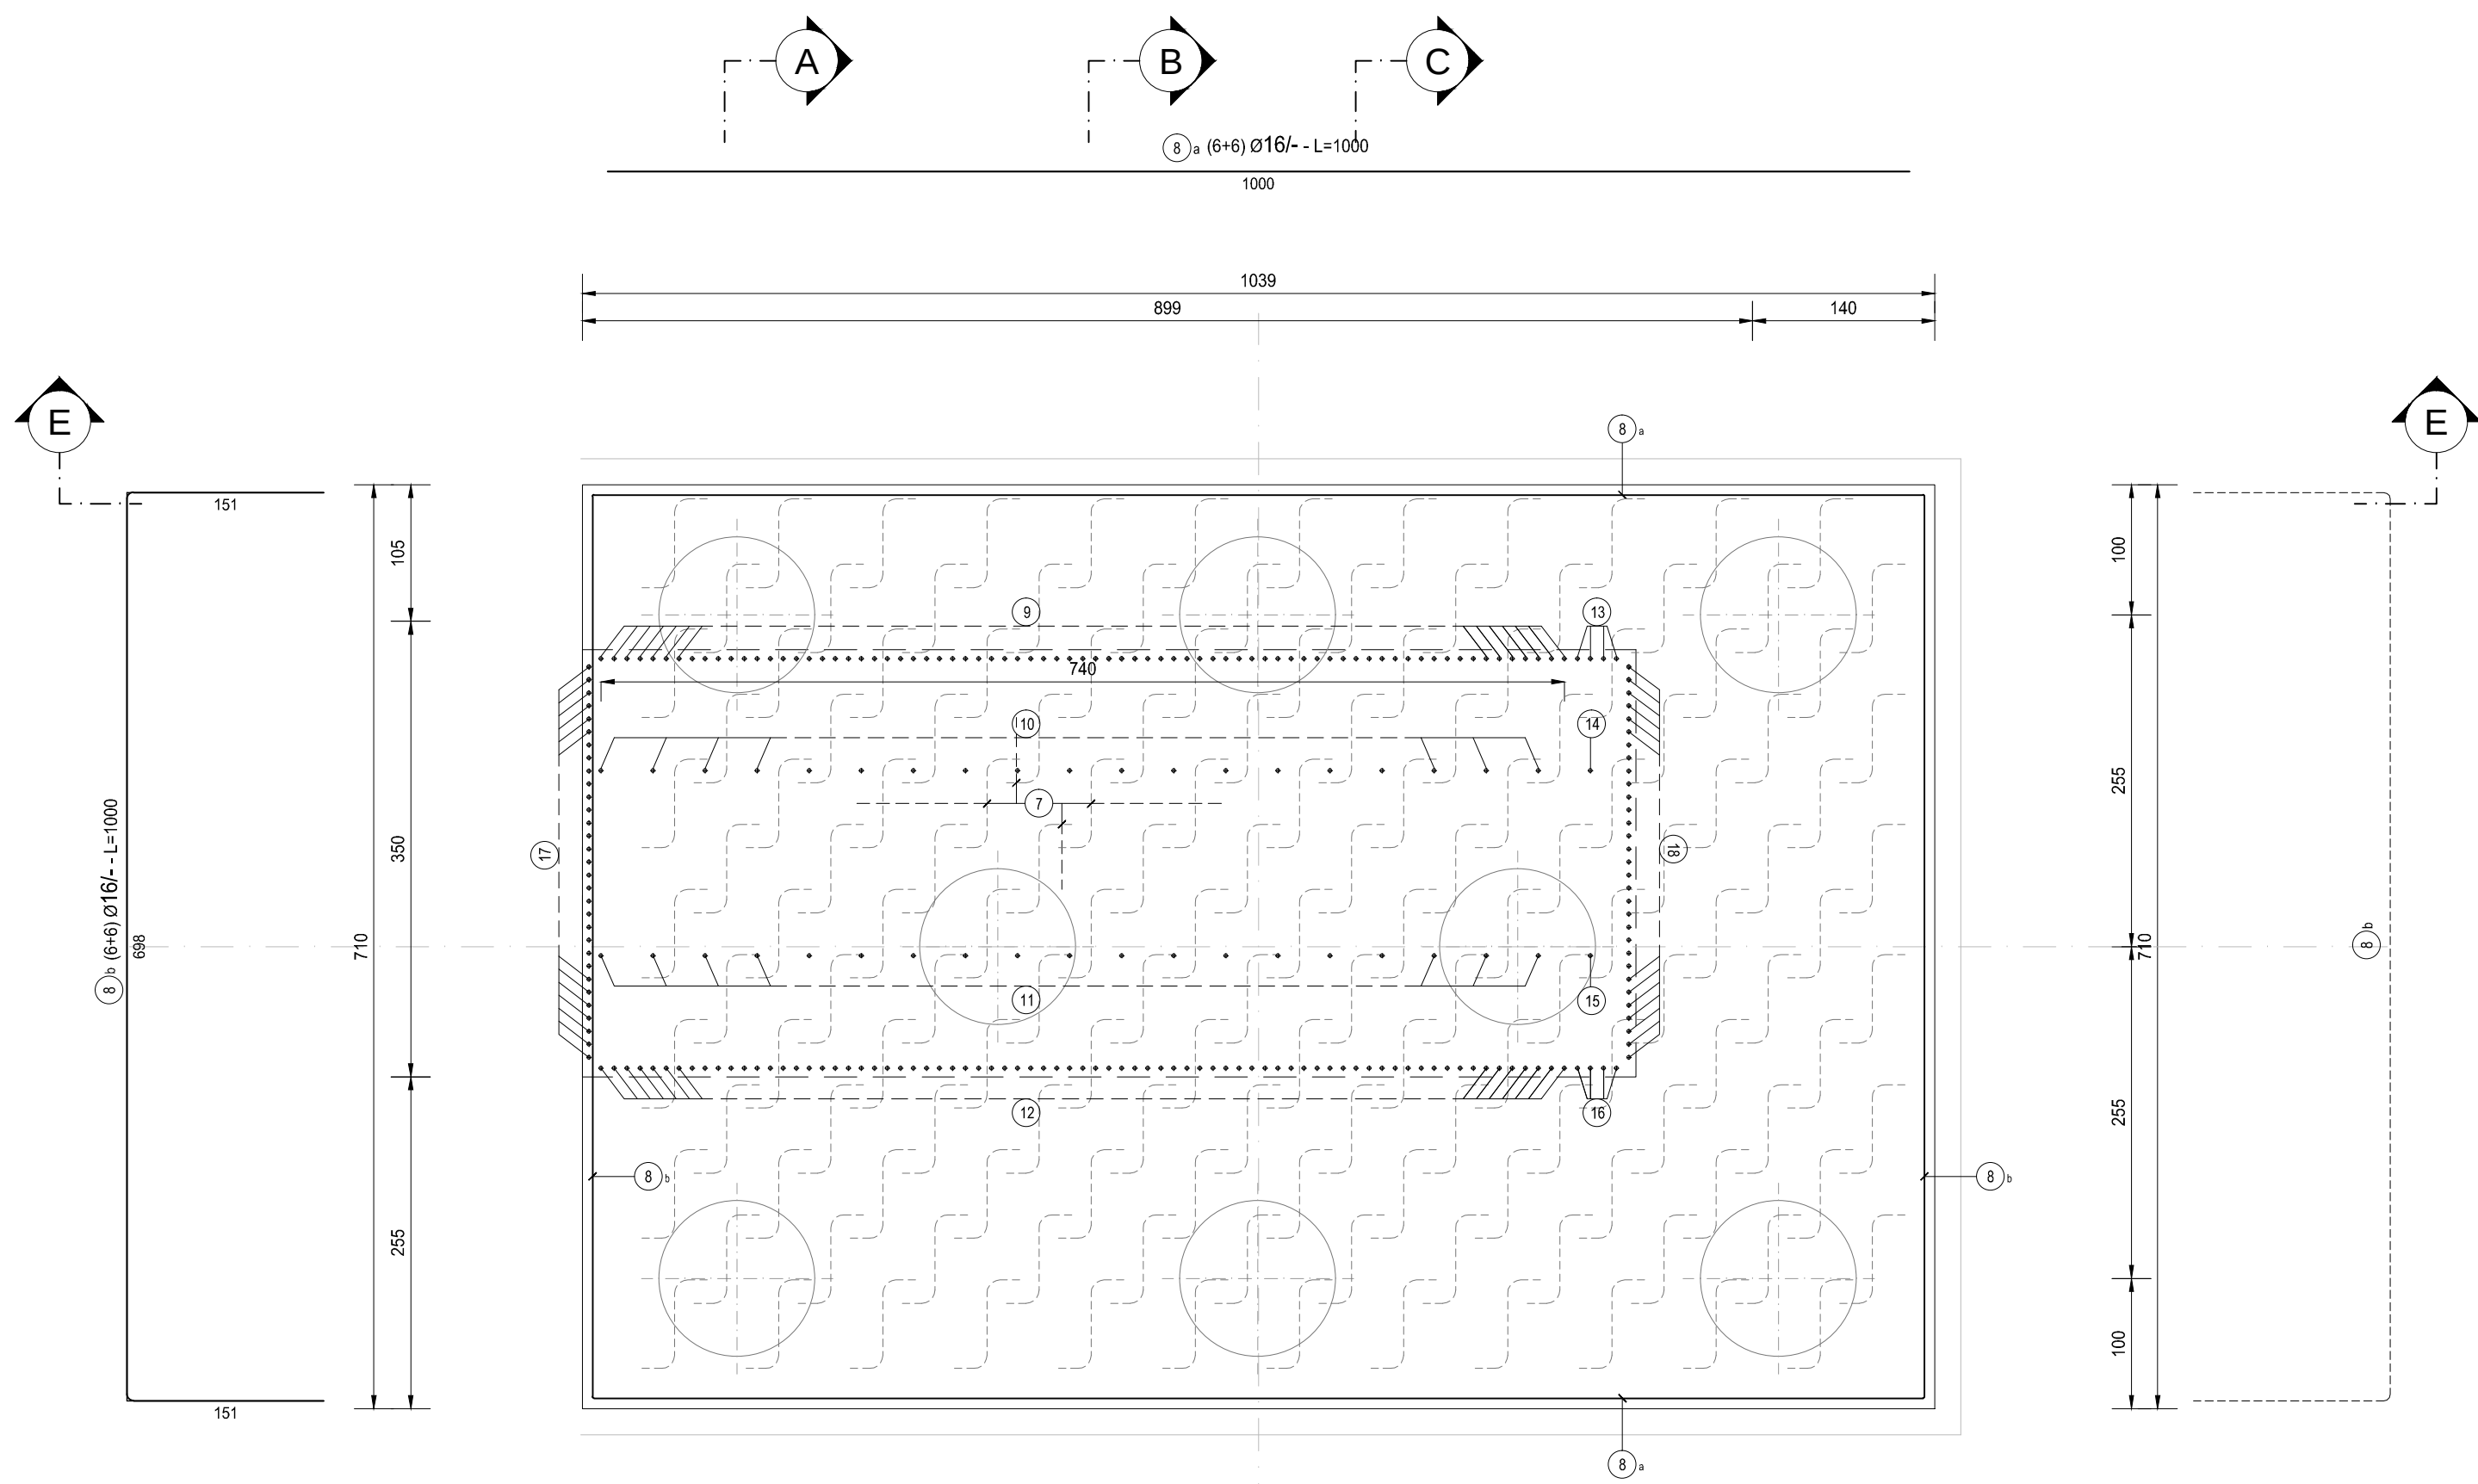

ANAS S.p.A.
Direzione Progettazione e Realizzazione Lavori

LAVORI DI COLLEGAMENTO TRA LA S.S.11 A MAGENTA E LA TANGENZIALE OVEST DI MILANO
VARIANTE DI ABBIEGGRASSO E ADEGUAMENTO IN SEDE DEL TRATTO ABBIEGGRASSO-VIGEVANO FINO AL PONTE SUL FIUME TICINO
1° STRALCIO DA MAGENTA A VIGEVANO - TRATTA C

PROGETTO ESECUTIVO



Ing. Renato Vaisi
Responsabile del Progetto




Ing. Roberto Bazzani
Responsabile del Progetto



Ing. Roberto Bazzani
Responsabile del Progetto



Ing. Roberto Bazzani
Responsabile del Progetto

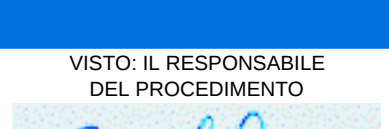


Ing. Roberto Bazzani
Responsabile del Progetto



Ing. Roberto Bazzani
Responsabile del Progetto



Ing. Roberto Bazzani
Responsabile del Progetto

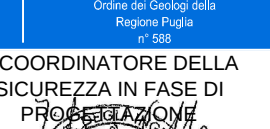

Ing. Roberto Bazzani
Responsabile del Progetto

HM23

H - PROGETTO STRUTTURALE OPERE PRINCIPALI
HM - V02 - VIADOTTO N.02 - SVINCOLO N.10
ARMATURA SPALLA 2 - TAVOLA 04

PROGETTO	LIV. PROG.	N. PROG.	NOME FILE	REVISIONE	SCALA
LO203	E	1801	HM23_P00VI02STRAR10_A.dwg	A	1:50

REV.	DESCRIZIONE	DATA	REDAITTO	VERIFICATO	APPROVATO
C					
B					
A	EMISSIONE A SEGUITO DI RAPPORTO INTERMEDIO DI VERIFICA	MAGGIO 2019	ARCH. MAURO SAKSO	ING. GAETANO BANERI	ING. VALERIO BUAETI