




PIANTA SPICCATO
SCALA 1:200

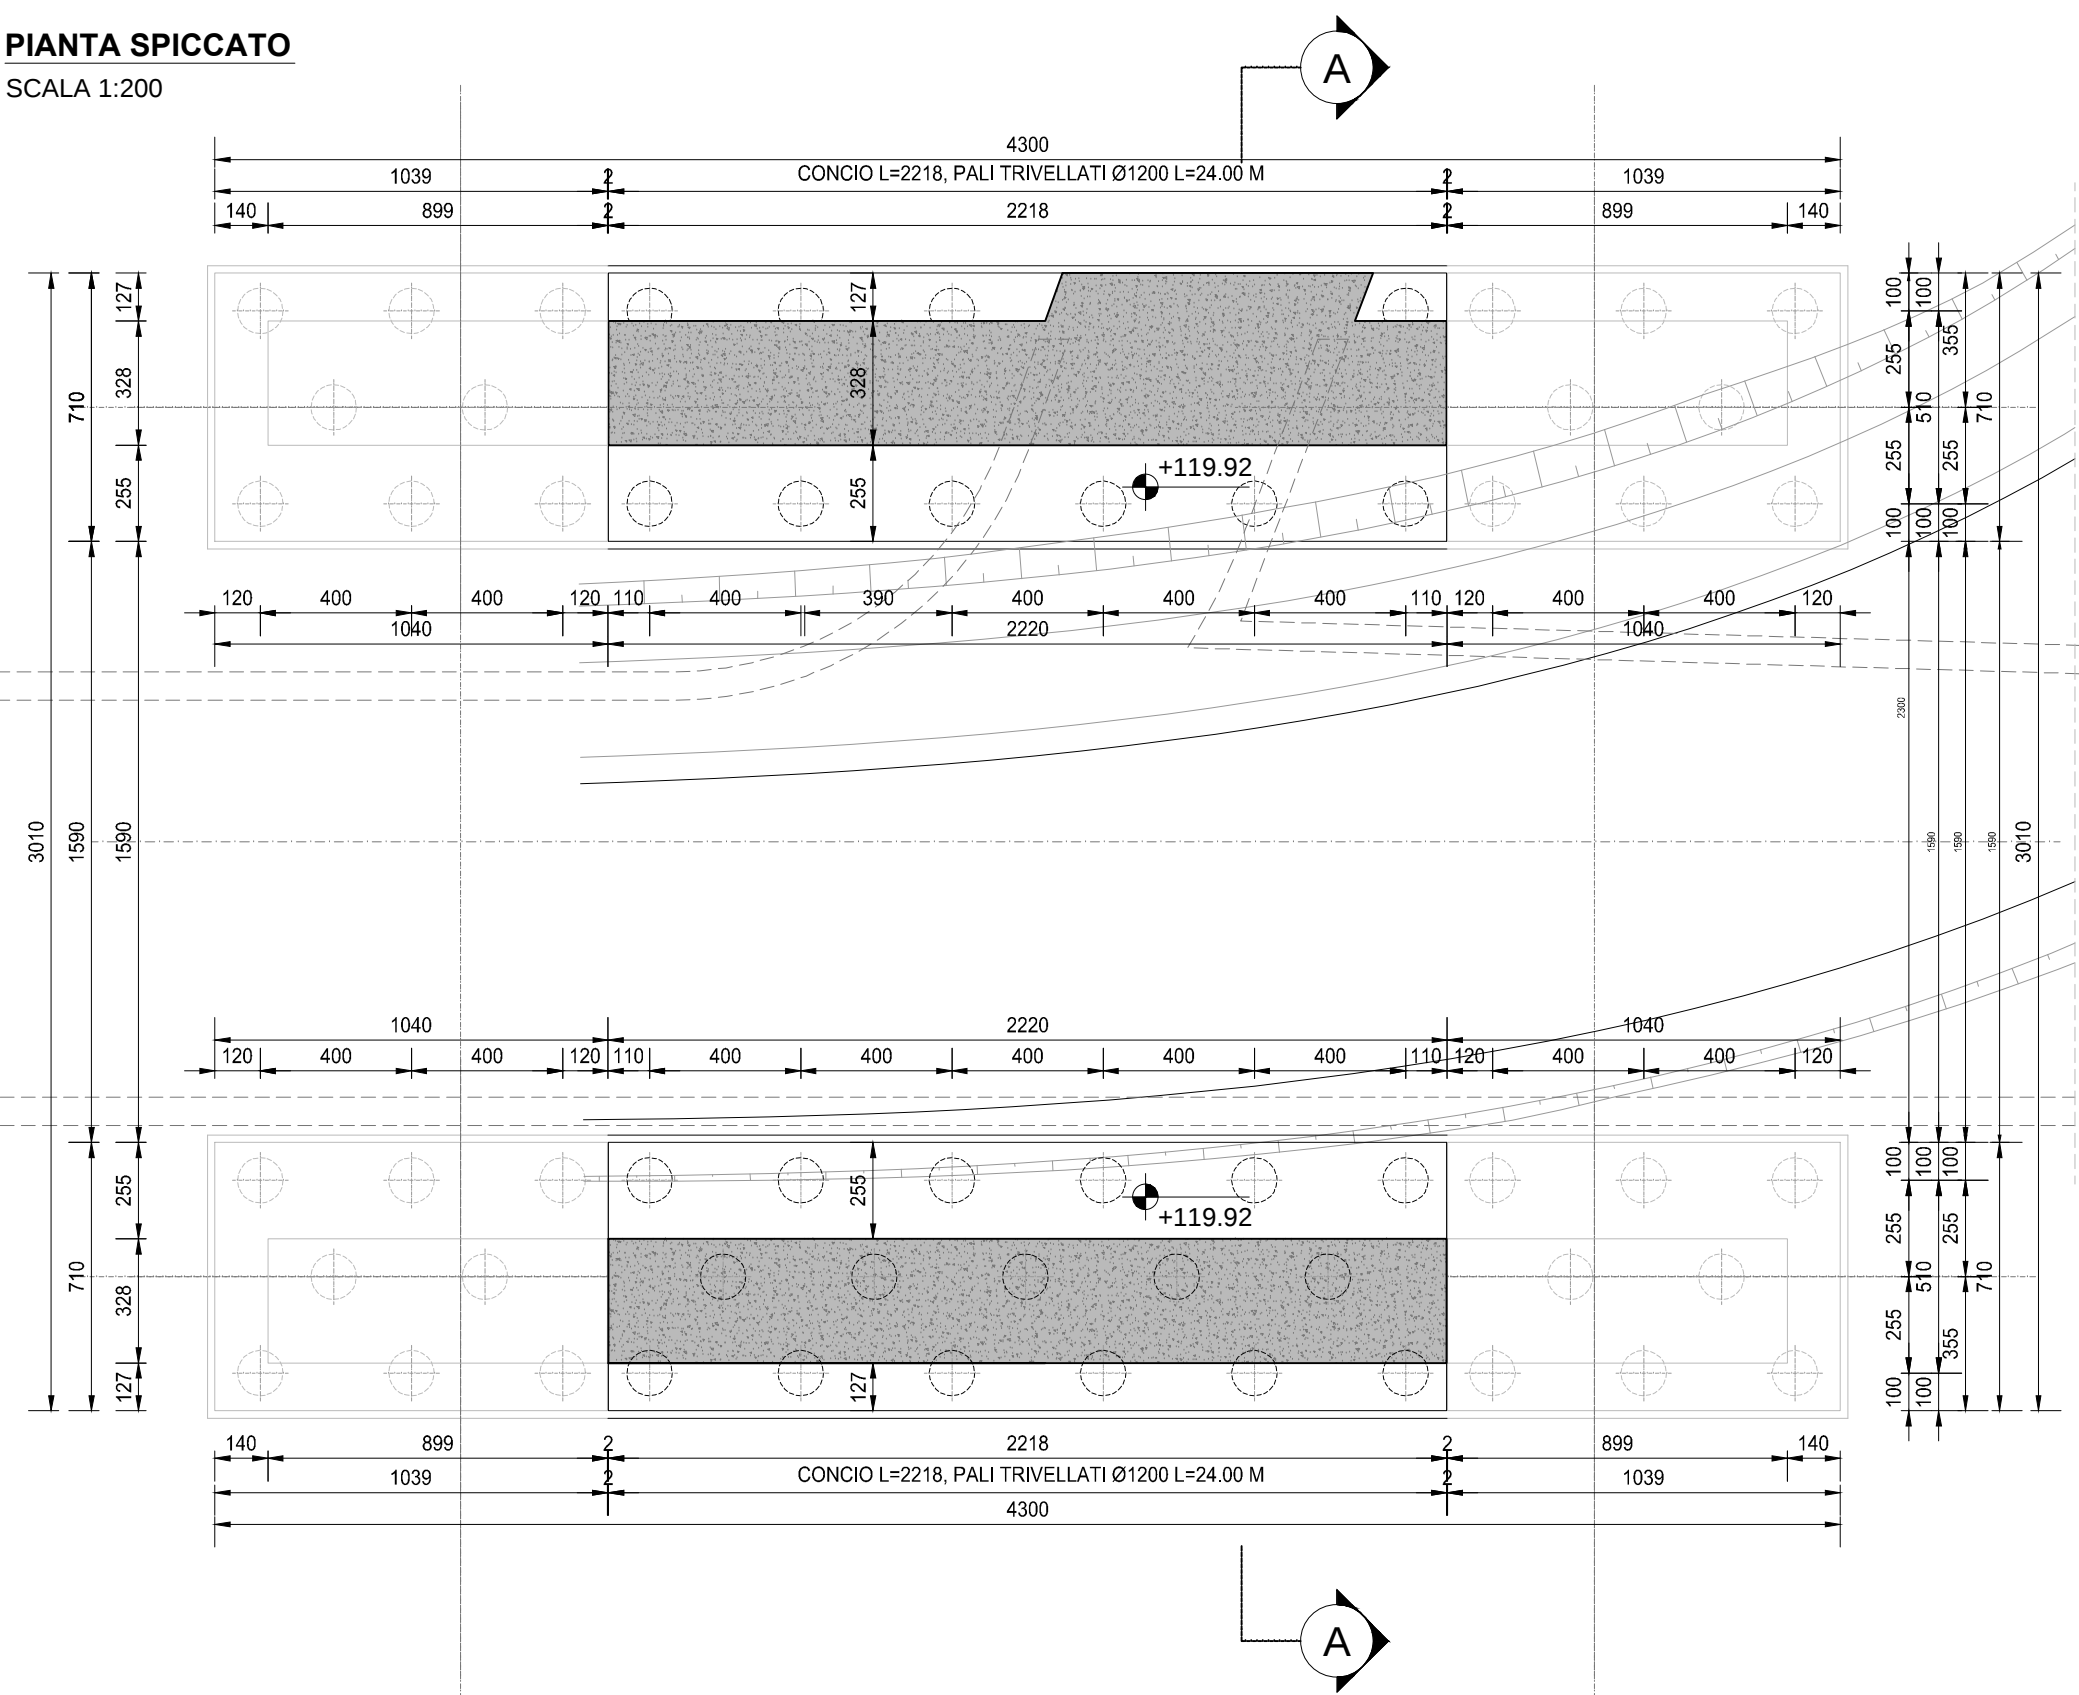


VISTA DALL' ALTO
SCALA 1:200

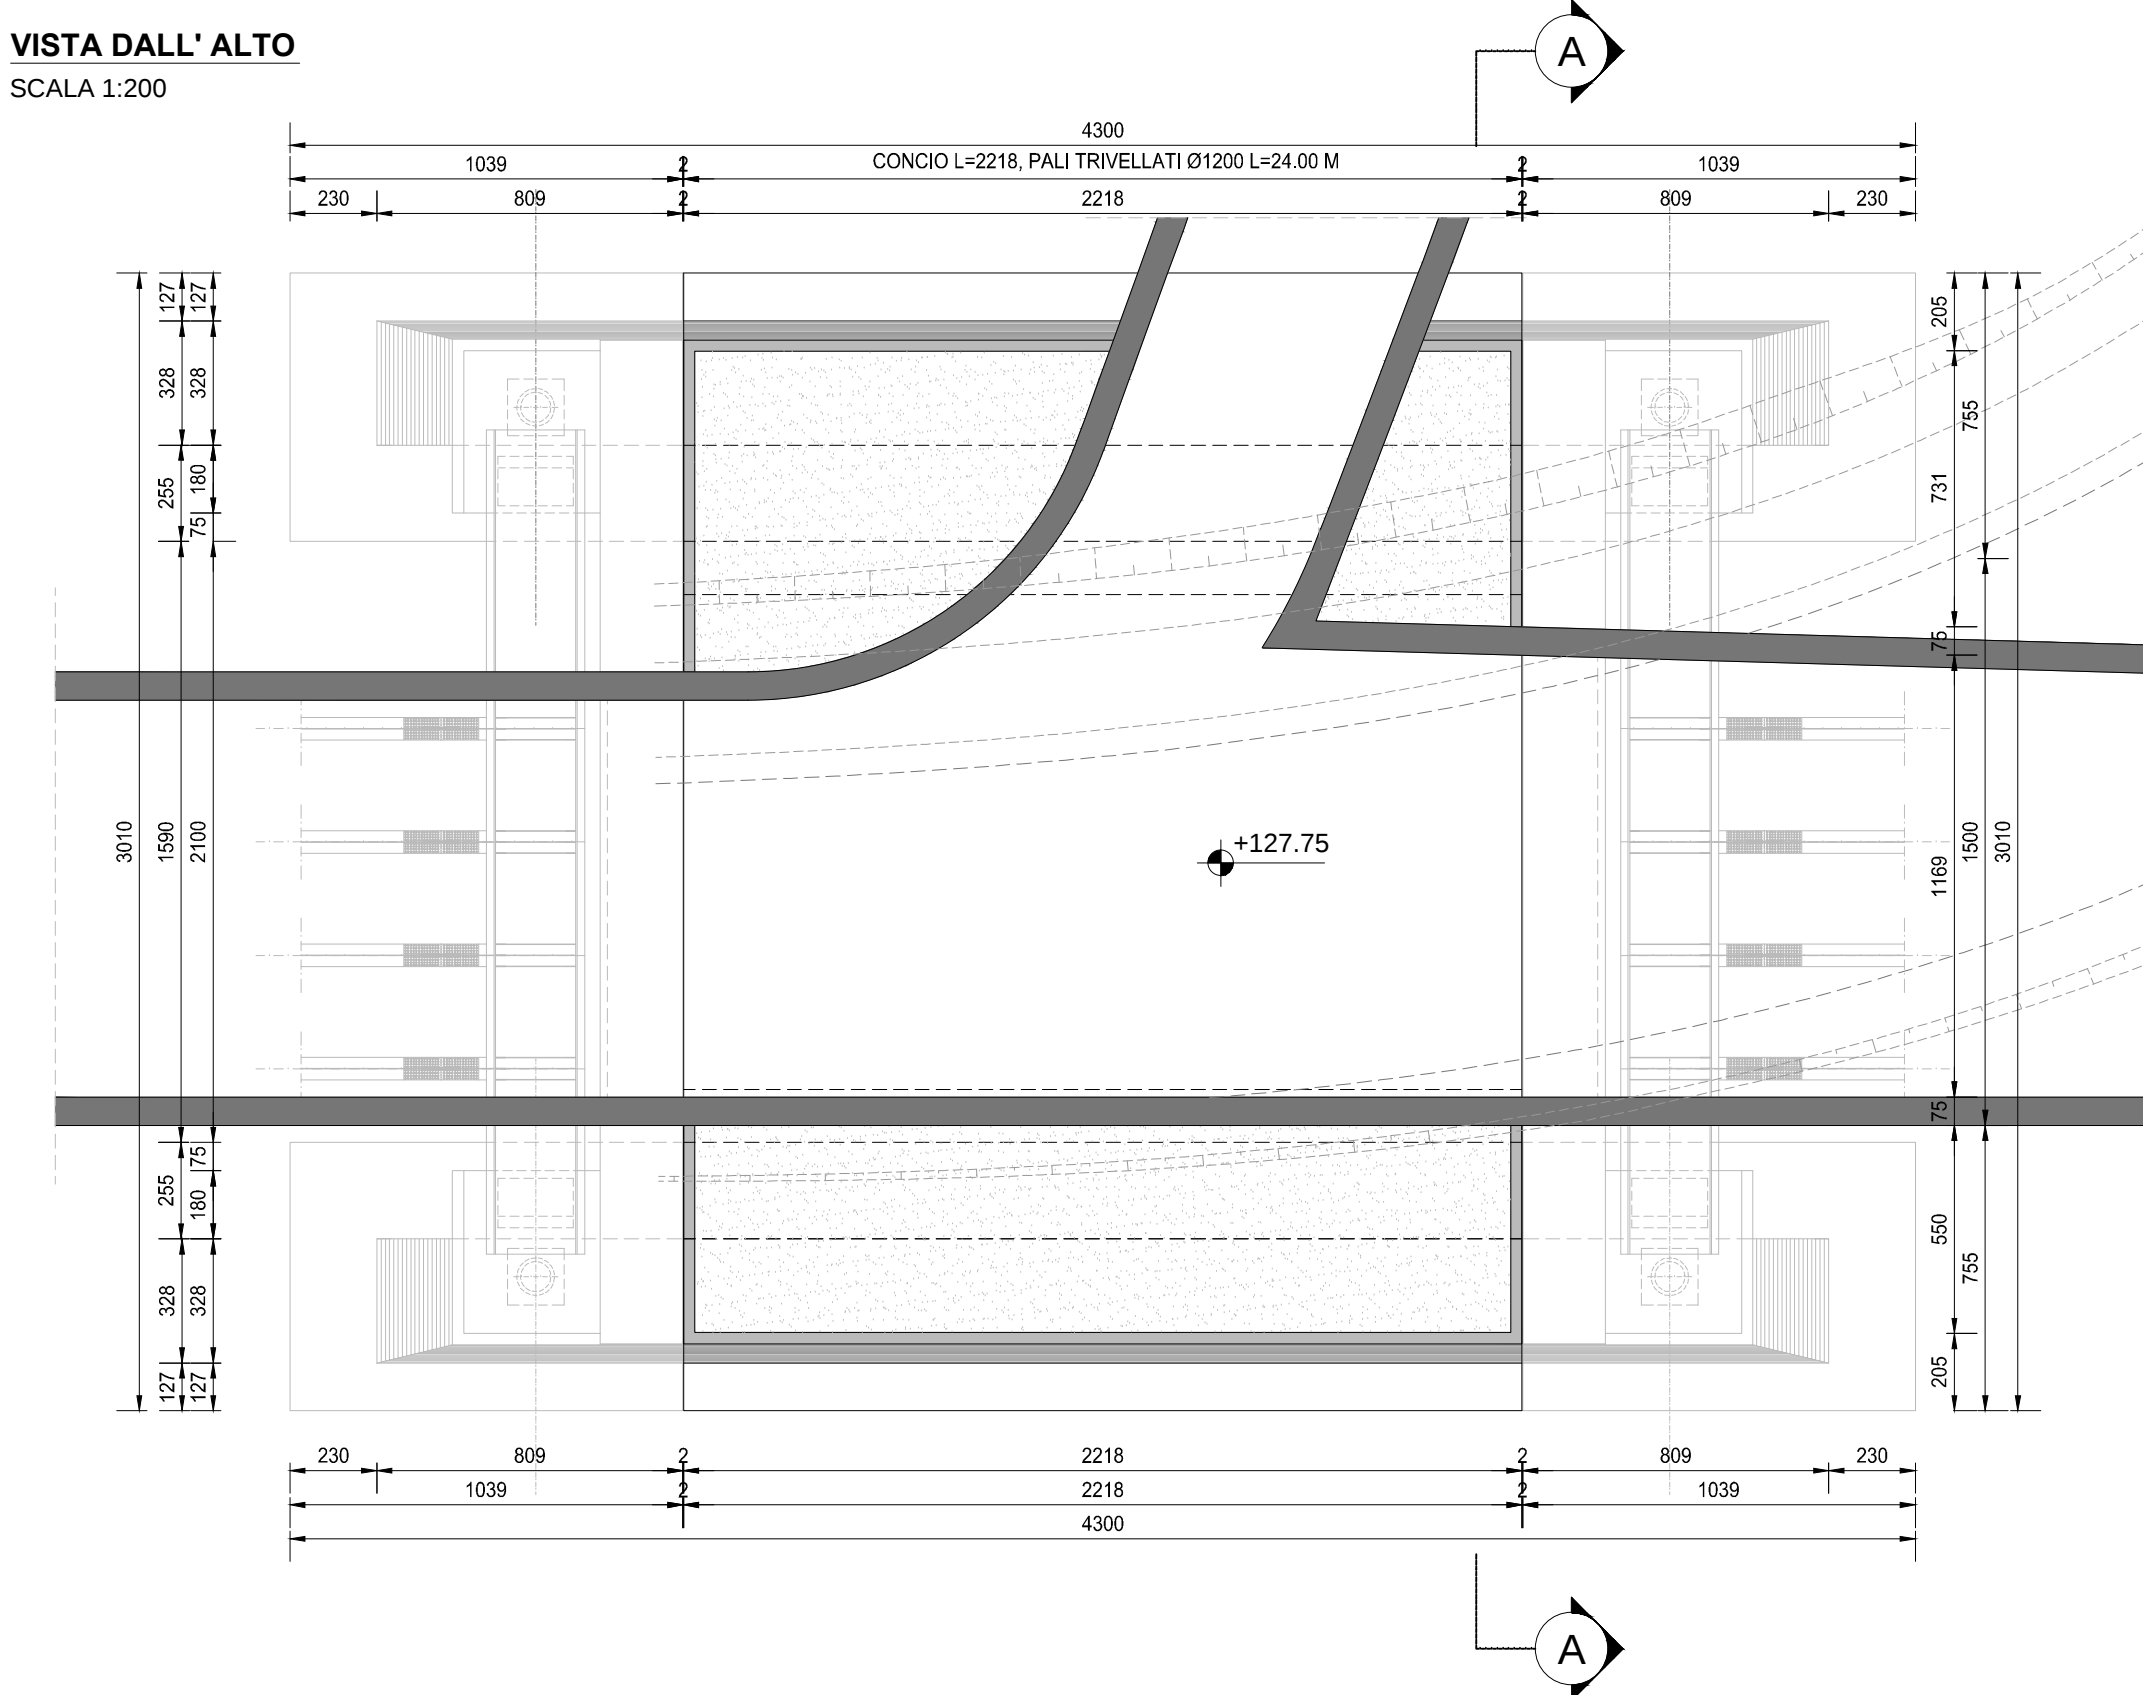


PROSPETTO
SCALA 1:200

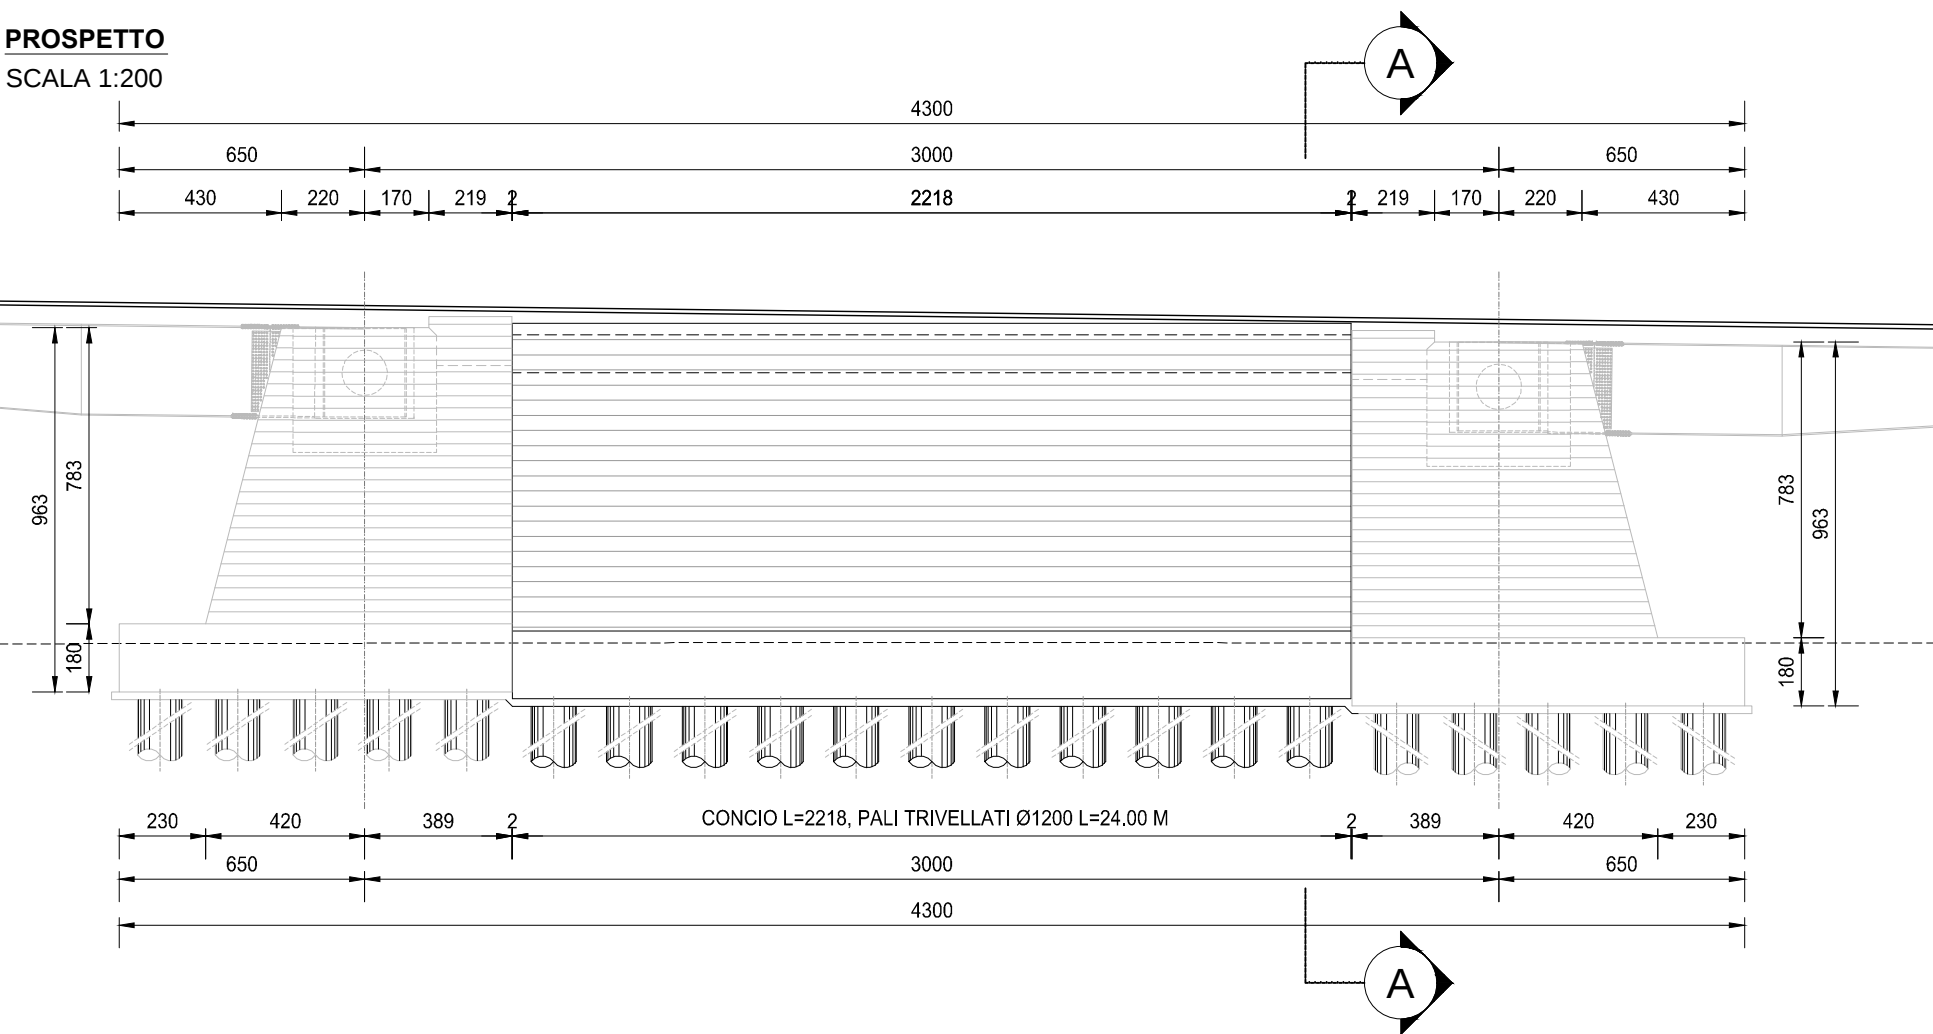

SEZIONE LONGITUDINALE
SCALA 1:200

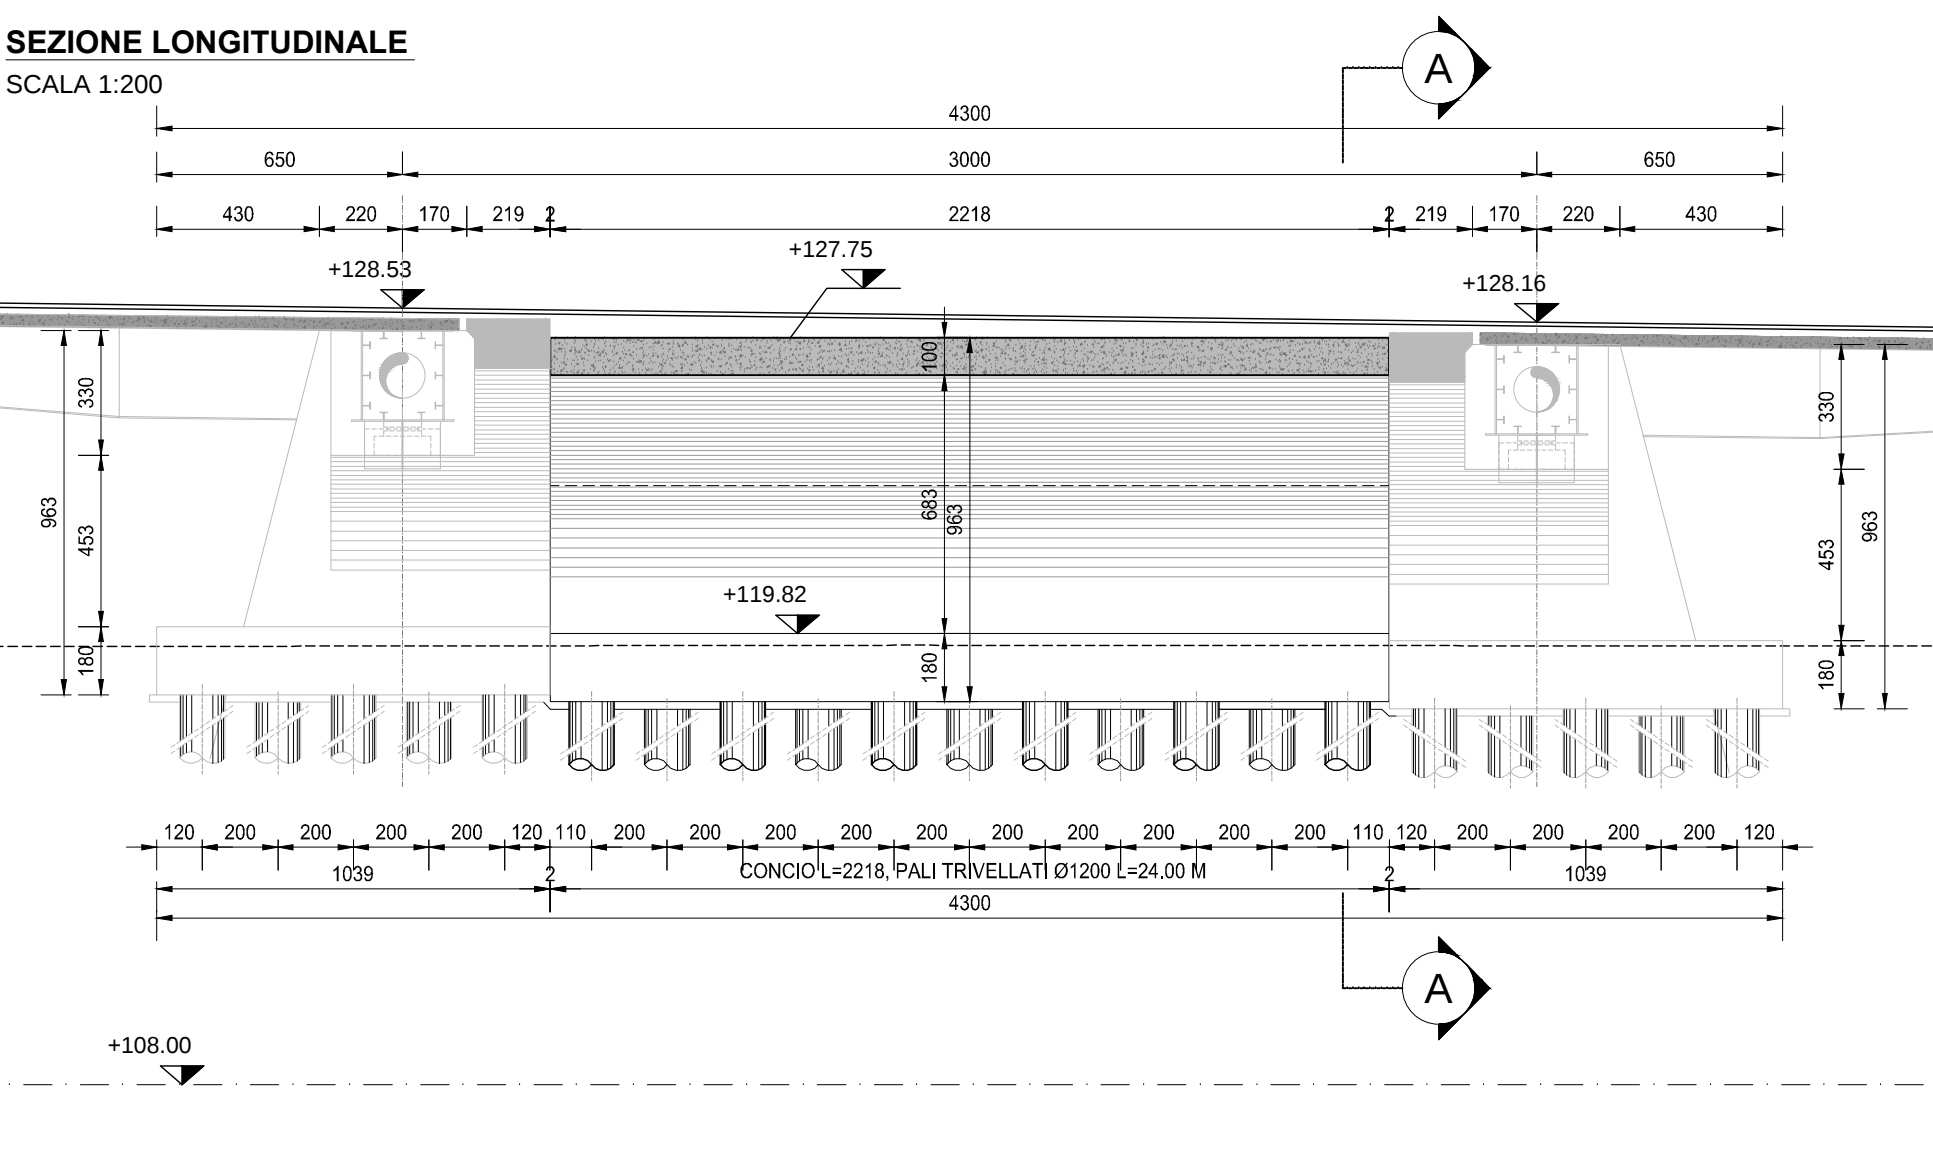

SEZIONE A-A
SCALA 1:100

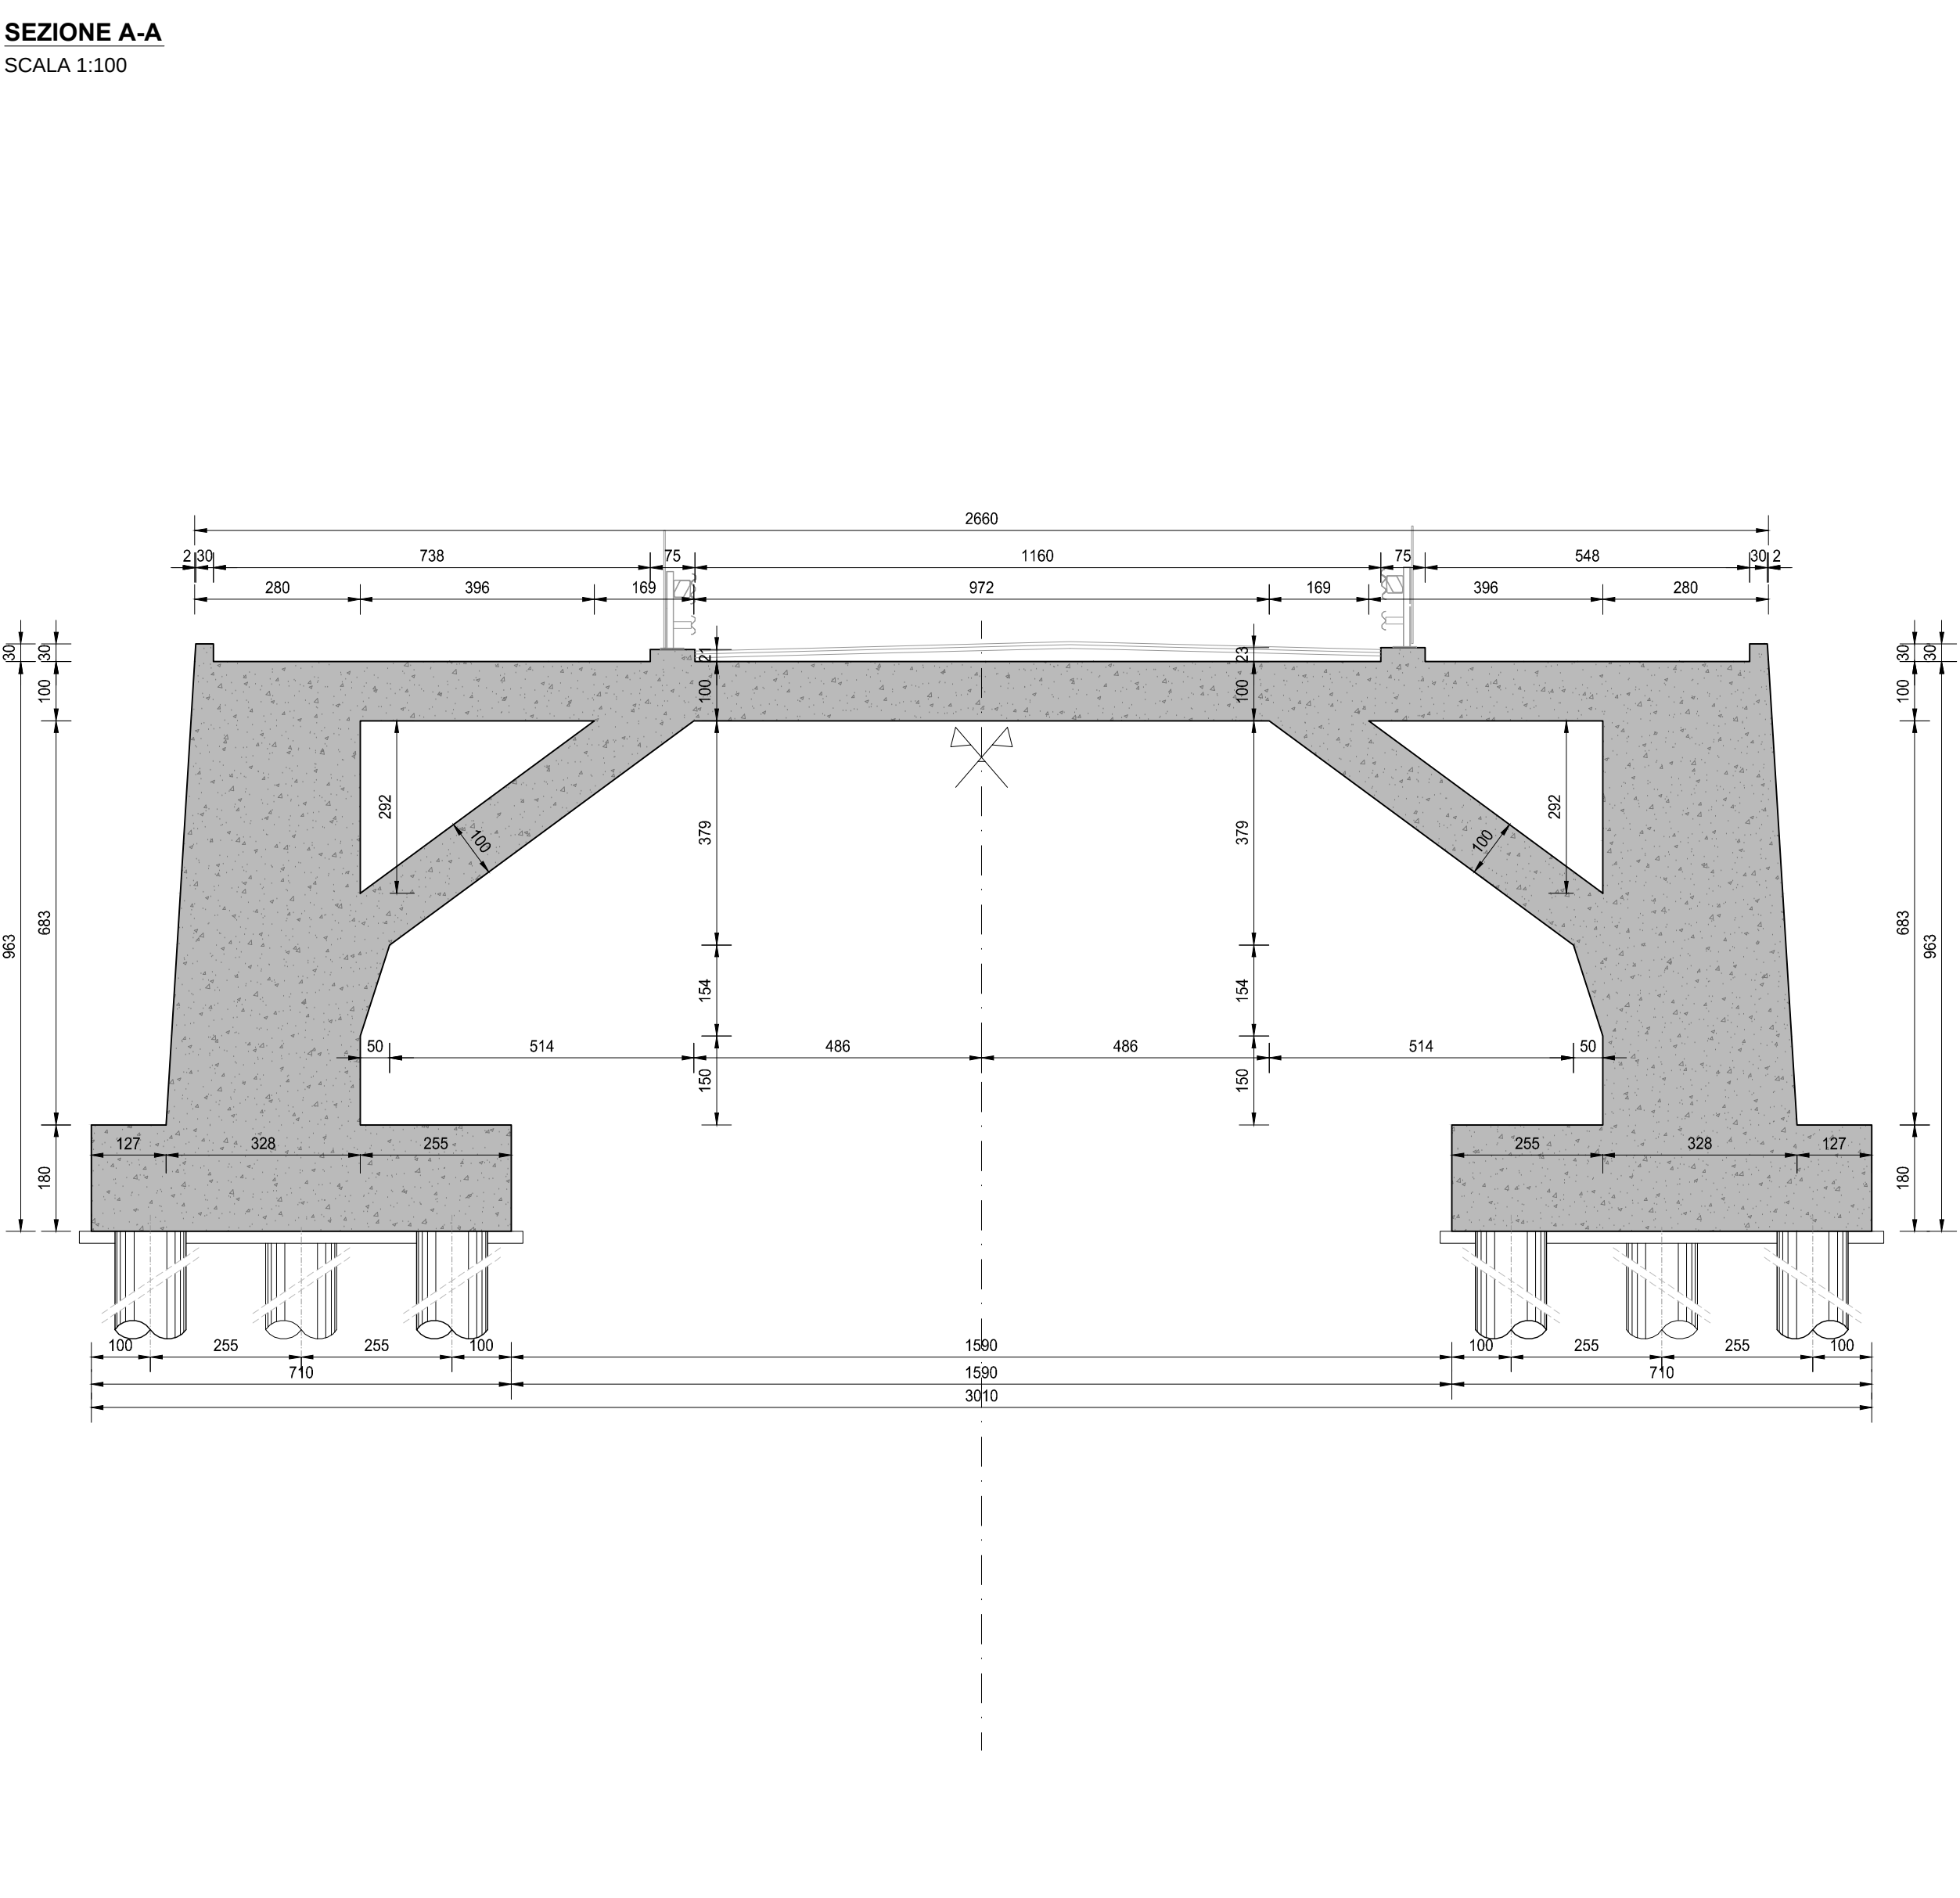

RICHIAMI AD ALTRI ELABORATI

PER LA DEFINIZIONE DELLE CARATTERISTICHE DEI MATERIALI

HN01 - P00GA03STRDI01

ANAS S.p.A.
Direzione Progettazione e Realizzazione Lavori

**LAVORI DI COLLEGAMENTO TRA LA S.S.11 A MAGENTA E LA
TANGENZIALE OVEST DI MILANO**

**VARIANTE DI ABBIEATEGRASSO E ADEGUAMENTO IN SEDE DEL TRATTO
ABBIEATEGRASSO-VIGEVANO FINO AL PONTE SUL FIUME TICINO**

1° STRALCIO DA MAGENTA A VIGEVANO - TRATTA C

PROGETTO ESECUTIVO

STUDIO CORONA Ing. Renato Vaira Direttore del Progetto P. 00010	ING. RENATO DEL PRETE Ing. Renato Del Prete Direttore del Progetto P. 00010	ECOPLAN Arch. Nicoletta Frattini Direttore del Progetto P. 00010	EC Ing. Gabriele Invernizzi Direttore del Progetto P. 00010
UNING Prof. Ing. Matteo Ranieri Direttore del Progetto P. 00010	SETAC Prof. Ing. Luigi Monterisi Direttore del Progetto P. 00010	ARKE Ing. Gioacchino Angerani Direttore del Progetto P. 00010	DOTT. GEOL. DANILLO GALLO Dott. Geol. Danilo Gallo Direttore del Progetto P. 00010
VISTO: IL RESPONSABILE DEL PROCEDIMENTO Dott. Ing. Giuseppe Danilo Malgeri	INTEGRATORE DELLE PRESTAZIONI SPECIALISTICHE Ing. Valerio Bajetti	GEOLOGO Prof. Ing. Geol. Luigi Monterisi	IL COORDINATORE DELLA SICUREZZA IN FASE DI PROGETTAZIONE Ing. Gianluca Cicirello

HN06

H - PROGETTO STRUTTURALE OPERE PRINCIPALI
HN - GA03 - GALLERIA N.02 - SVINCOLO N.10
TAVOLA DI INSIEME

CODICE PROGETTO	NOME FILE	REVISIONE	SCALA:
PROGETTO LO203 E	HN06-P00GA03STRDI04_B.dwg		
UV. PROG. 1801	CODICE ELAB. P00GA03STRDI04	B	VARIE
C			
B	EMISSIONE A SEGUITO DI RAPPORTO INTERMEDIO DI VERIFICA (TCF-C186001-03-ATF-RA-00001)	MAGGIO 2019	ARCH. MAURO SASSO
A	EMISSIONE	DICEMBRE 2018	ARCH. MAURO SASSO
REV.	DESCRIZIONE	DATA	REDDATTO
			VERIFICATO
			APPROVATO