VISTA DALL' ALTO
SCALA 1:100

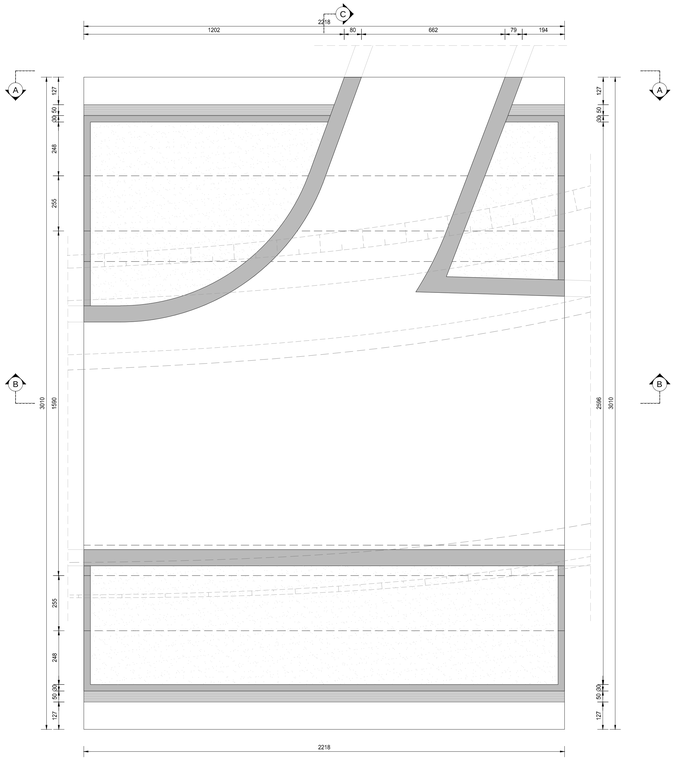

SEZIONE A-A
SCALA 1:100

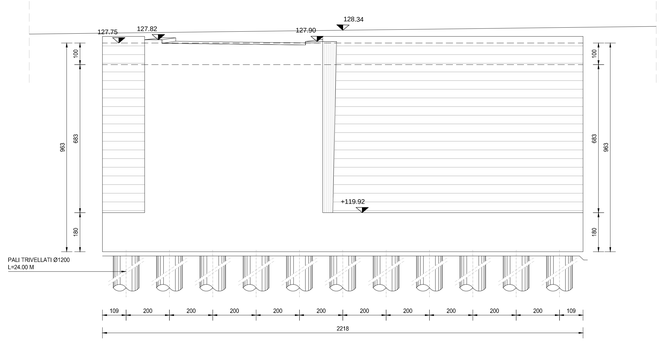

DETTAGLIO PACCHETTO PAVIMENTAZIONE
SCALA 1:10

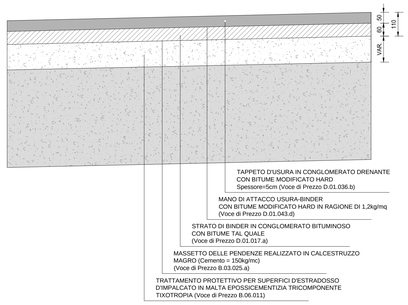

SEZIONE B-B
SCALA 1:100

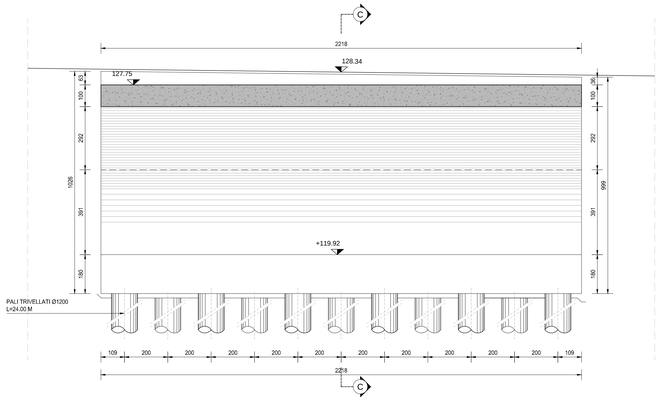

PIANTA SPICCATO
SCALA 1:100

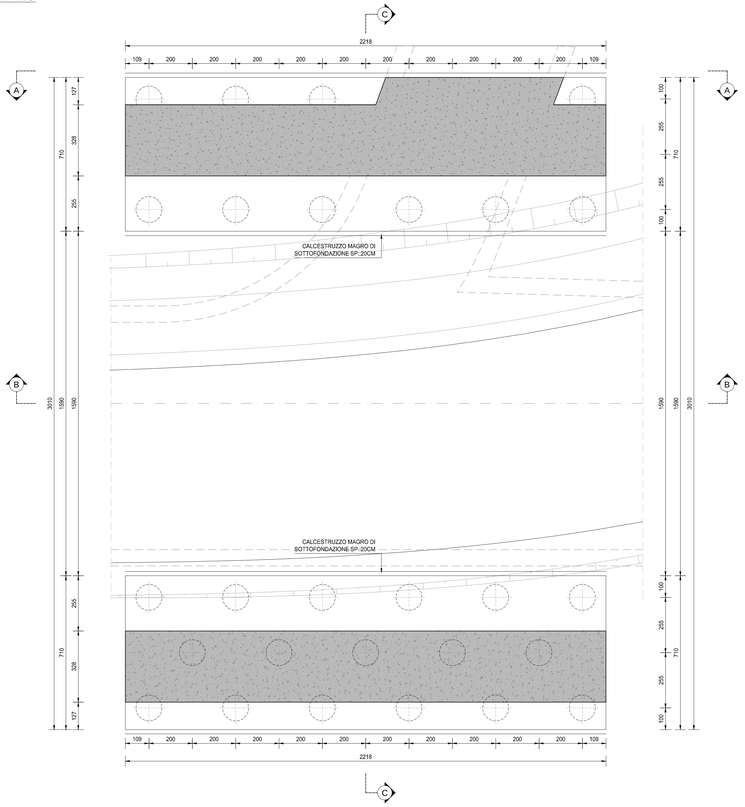

SEZIONE C-C
SCALA 1:100

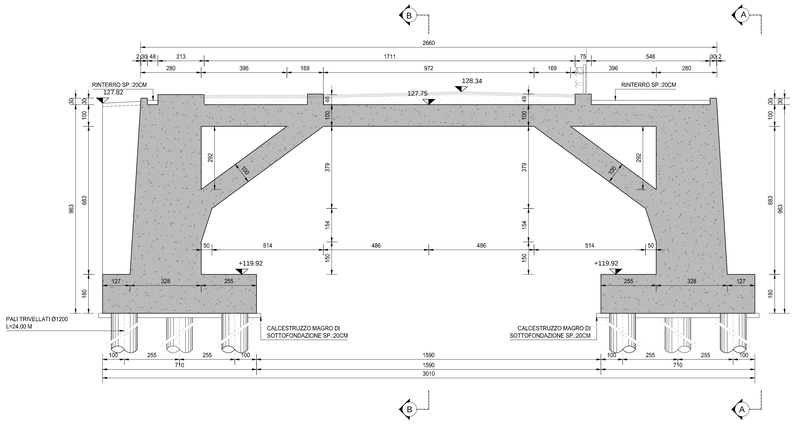

RICHIAMI AD ALTRI ELABORATI

PER LA DEFINIZIONE DELLE CARATTERISTICHE DEI MATERIALI	HN01 - P00GA03STRDI01

ANAS S.p.A.
Direzione Progettazione e Realizzazione Lavori

LAVORI DI COLLEGAMENTO TRA LA S.S.11 A MAGENTA E LA TANGENZIALE OVEST DI MILANO

VARIANTE DI ABBIATEGRASSO E ADEGUAMENTO IN SEDE DEL TRATTO ABBIATEGRASSO-VIGEVANO FINO AL PONTE SUL FIUME TICINO

1° STRALCIO DA MAGENTA A VIGEVANO - TRATTA C

PROGETTO ESECUTIVO

STUDIO CORONA — Ing. Renato Valra, Ordine degli Ingg. di Torino e Provincia n° 4501 Pr.
LA Progettista del Partenio s.r.l. — Ing. Valerio Bajetti, Ordine degli Ingg. di Bari e provincia n° 6000 A
ING. RENATO DEL PRETE — Ing. Renato Del Prete, Ordine degli Ingg. di Bari e provincia n° 4000 A
ECOPLAN — Arch. Nicoletta Frattini, Ordine degli Arch. di Torino e provincia n° 4 A
CG — GEG Ingegneria & Progetto S.r.l. — Ing. Gabriele Inoecchi, Ordine degli Ingg. di Roma e provincia n° 24704
CONSORZIO UNING — Società: GA&M. — Prof. Ing. Matteo Ranieri, Ordine degli Ingg. di Bari e provincia n° 1137
SETAC SC — Tecnologie & Ambiente Costruzioni — Prof. Ing. Luigi Monteriso, Ordine degli Ingg. di Bari e provincia n° 6101 A
ARKE' INGEGNERIA S.r.l. — Società di Ingegneria — Ing. Gioacchino Angarano, Ordine degli Ingg. di Bari e provincia n° 4855
DOTT. GEOL. DANILO GALLO — Dott. Geol. Danilo Gallo, Ordine dei Geologi della Puglia, Regione Puglia

VISTO: IL RESPONSABILE DEL PROCEDIMENTO	INTEGRATORE DELLE PRESTAZIONI SPECIALISTICHE	GEOLOGO	IL COORDINATORE DELLA SICUREZZA IN FASE DI PROGETTAZIONE
Dott. Ing. Giuseppe Danilo MALGERI	Ing. Valerio BAJETTI	Prof. Ing. Luigi MONTERISI	Ing. Gianluca CICRIELLO

HN09

H - PROGETTO STRUTTURALE OPERE PRINCIPALI

HN - GA03 - GALLERIA N.02 - SVINCOLO N.10

CARPENTERIA GALLERIA

CODICE PROGETTO			NOME FILE	REVISIONE	SCALA:
PROGETTO	LIV. PROG.	N. PROG.	HN09-P00GA03STRCP02_B.dwg		
LO203	E	1801	CODICE ELAB. P00GA03STRCP02	B	1:100

REV.	DESCRIZIONE	DATA	REDATTO	VERIFICATO	APPROVATO
C					
B	EMISSIONE A SEGUITO DI RAPPORTO INTERMEDIO DI VERIFICA ITCF-C186001-03-ATF-RA-00001	MAGGIO 2019	ARCH. MAURO SASSO	ING. GAETANO RANIERI	ING. VALERIO BAJETTI
A	EMISSIONE	DICEMBRE 2018	ING. GIUSEPPE CRISA	ING. GAETANO RANIERI	ING. VALERIO BAJETTI