




SEZIONE B-B
SCALA 1:50

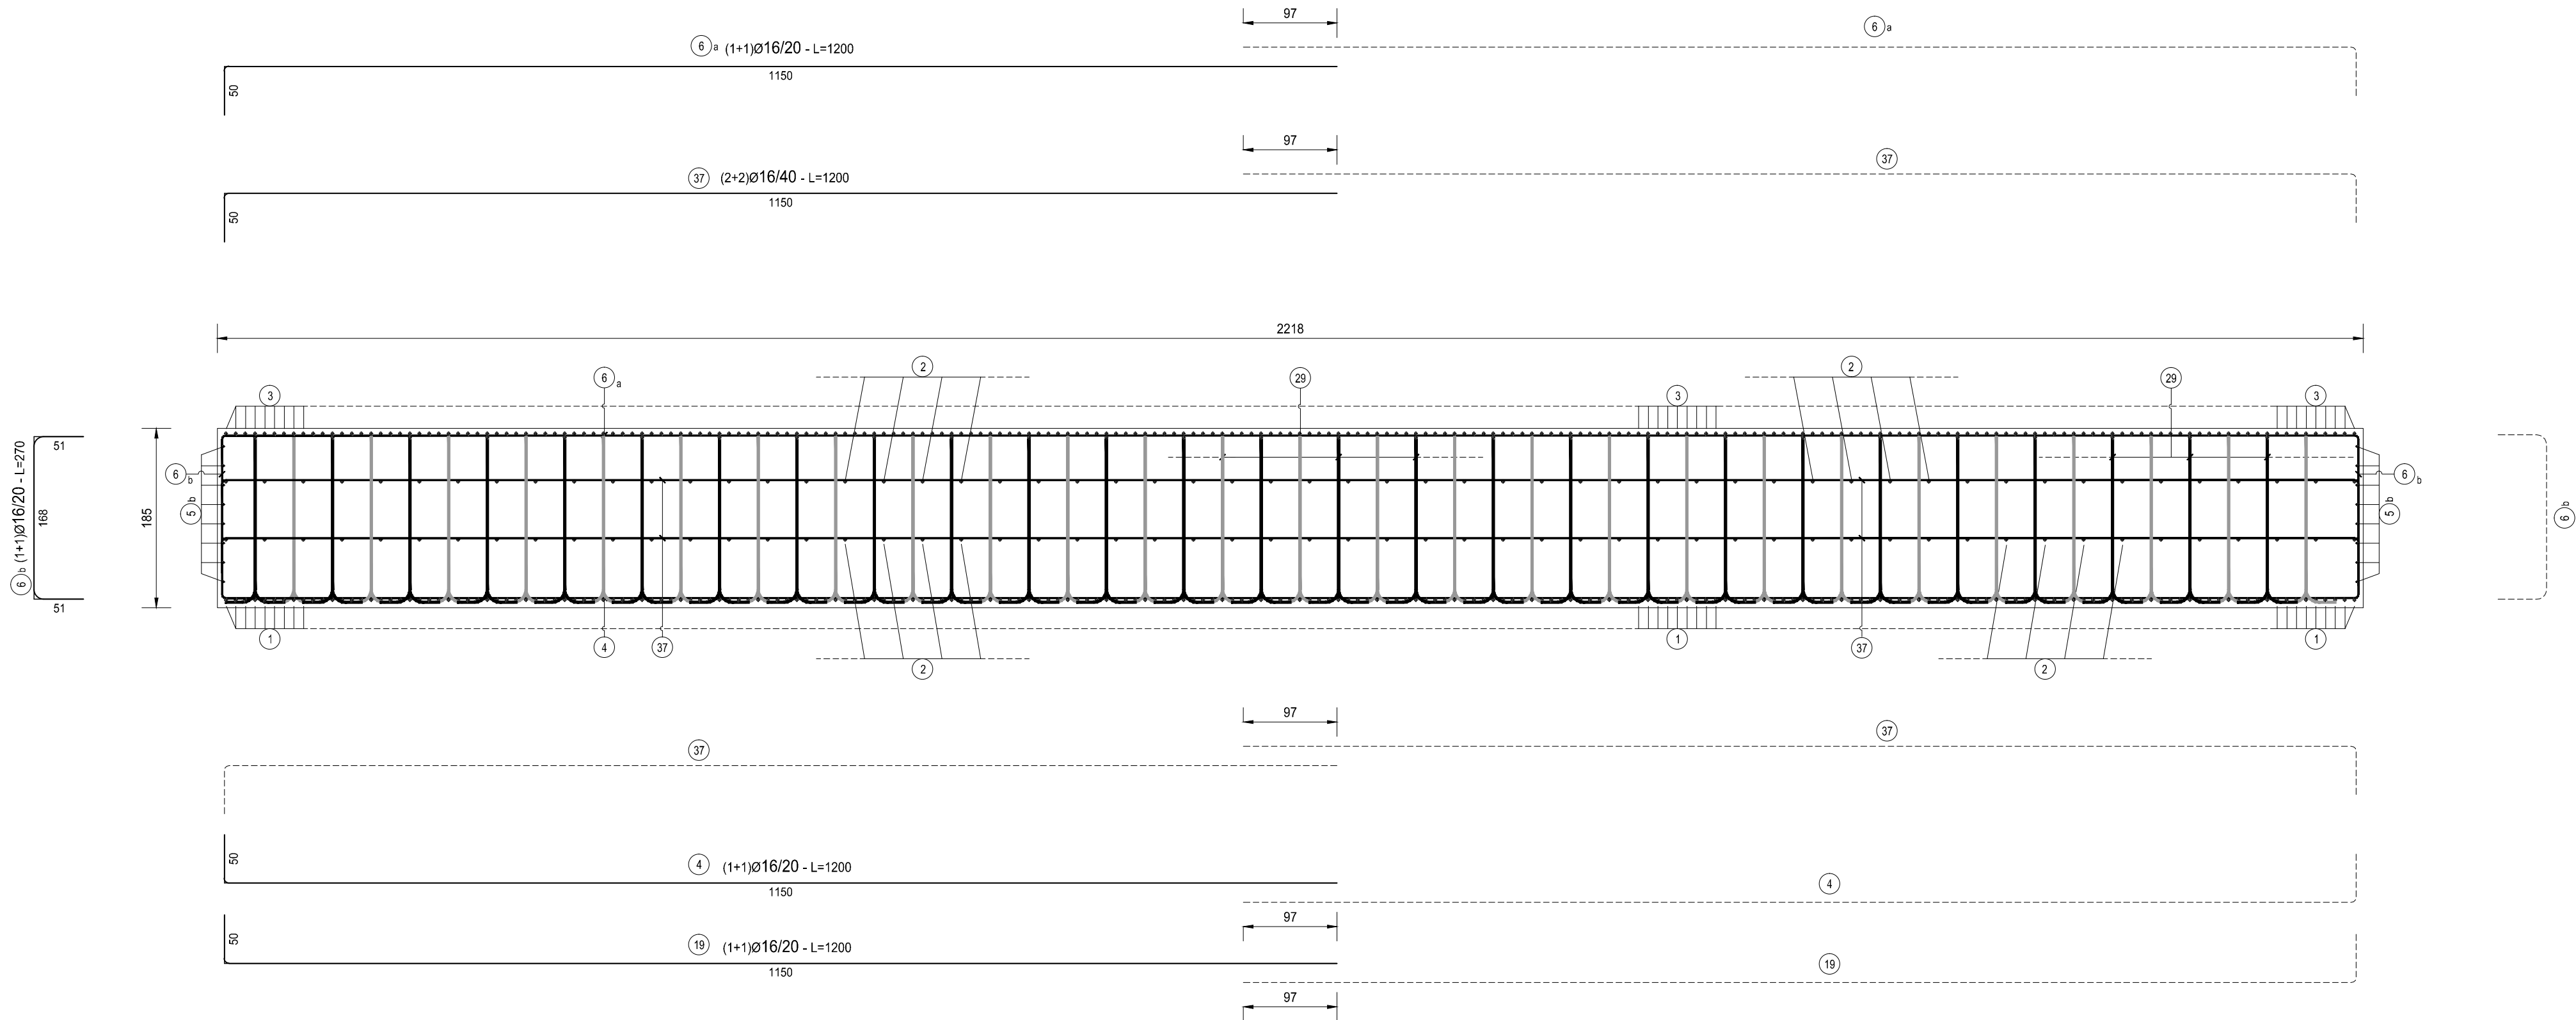


SEZIONE C-C
SCALA 1:50

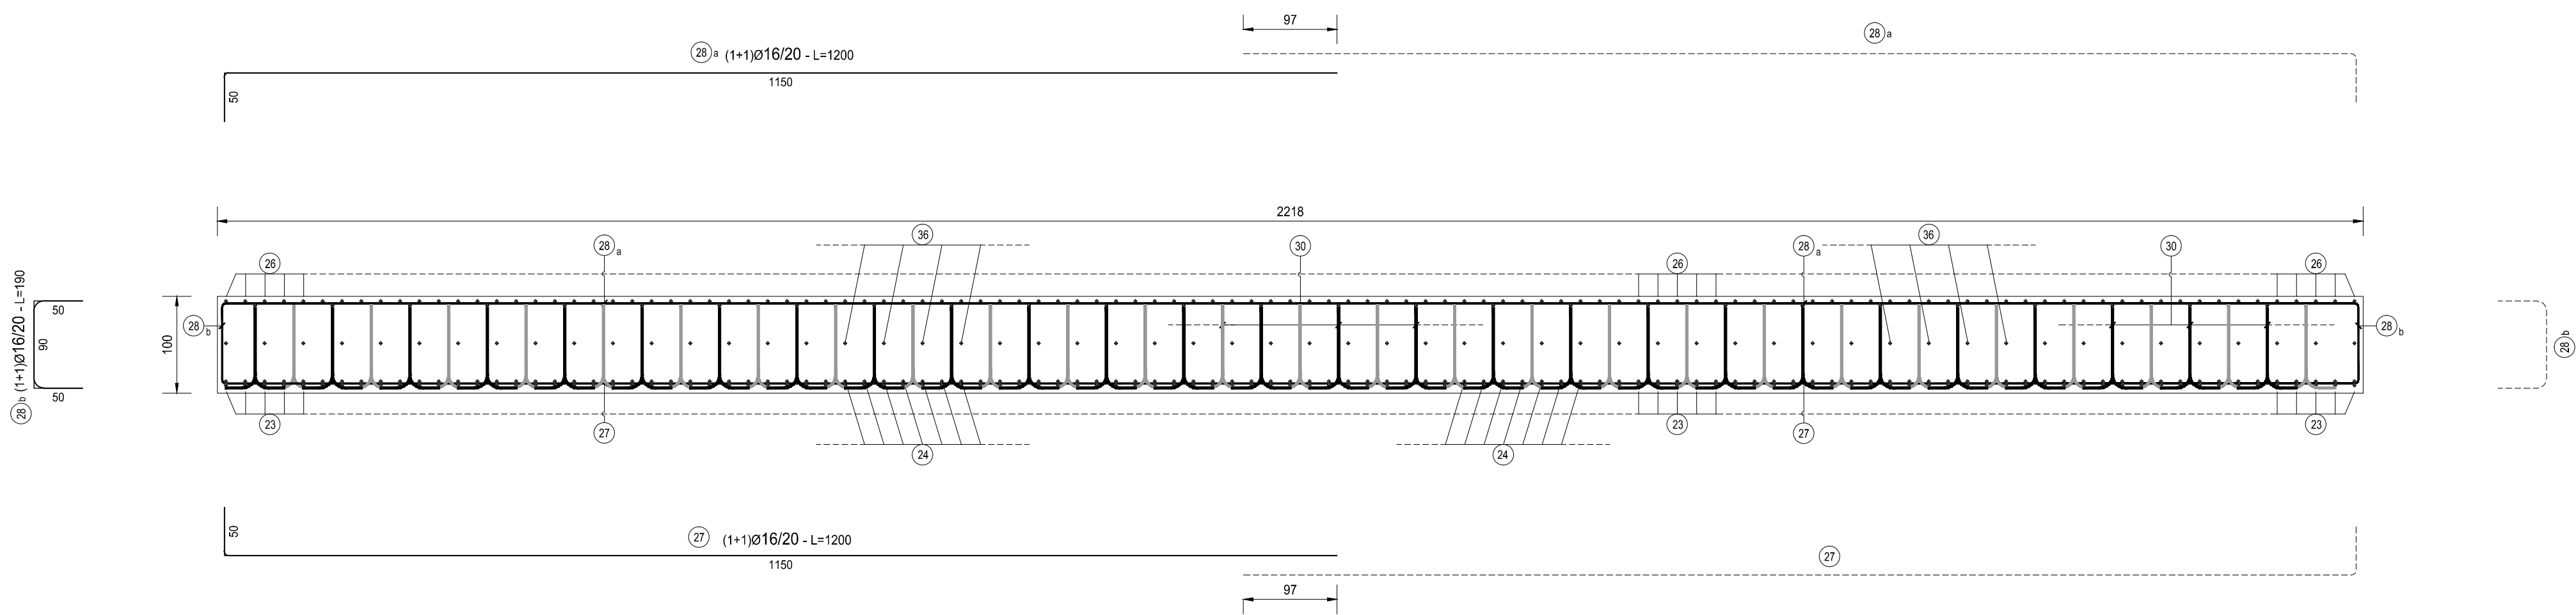


SEZIONE D-D
SCALA 1:50

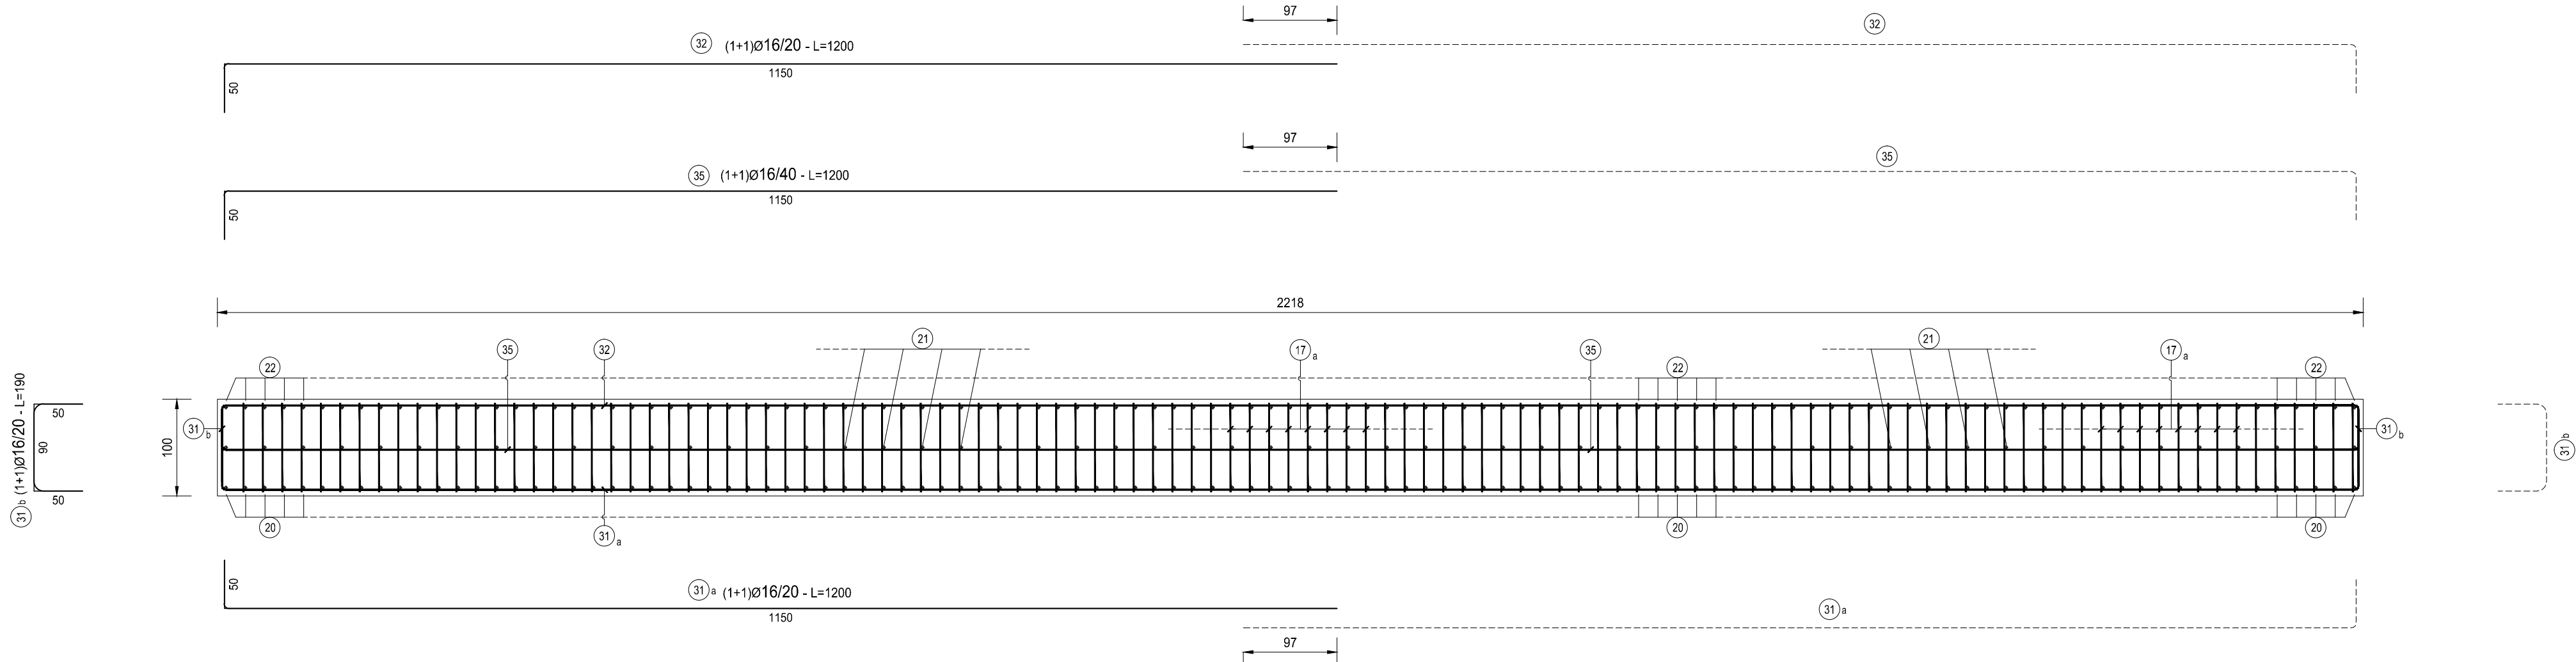

TIPOLOGIA ARMATURA

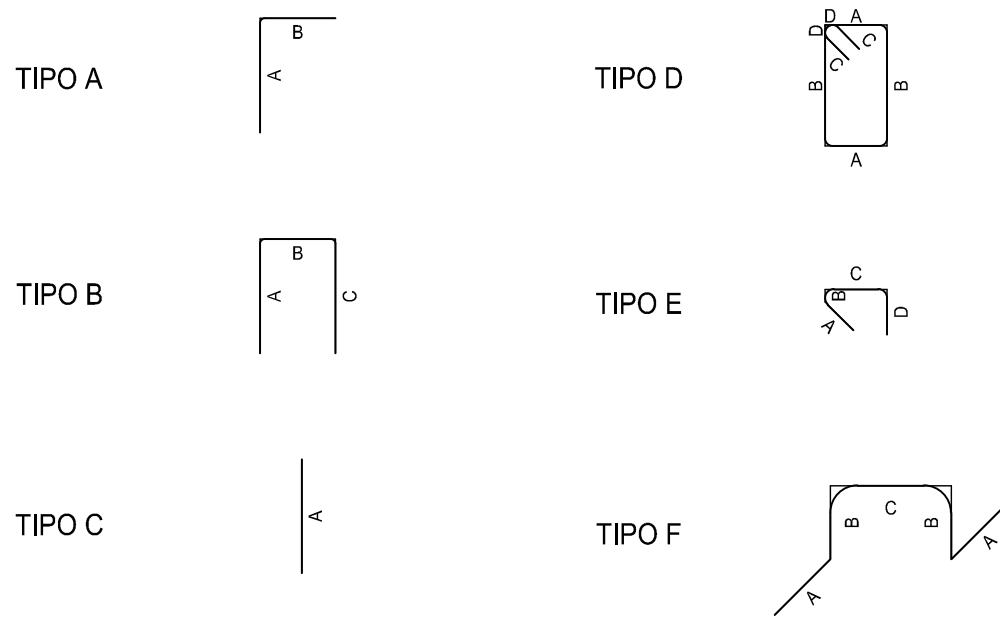

KEYPLAN
SCALA 1:200

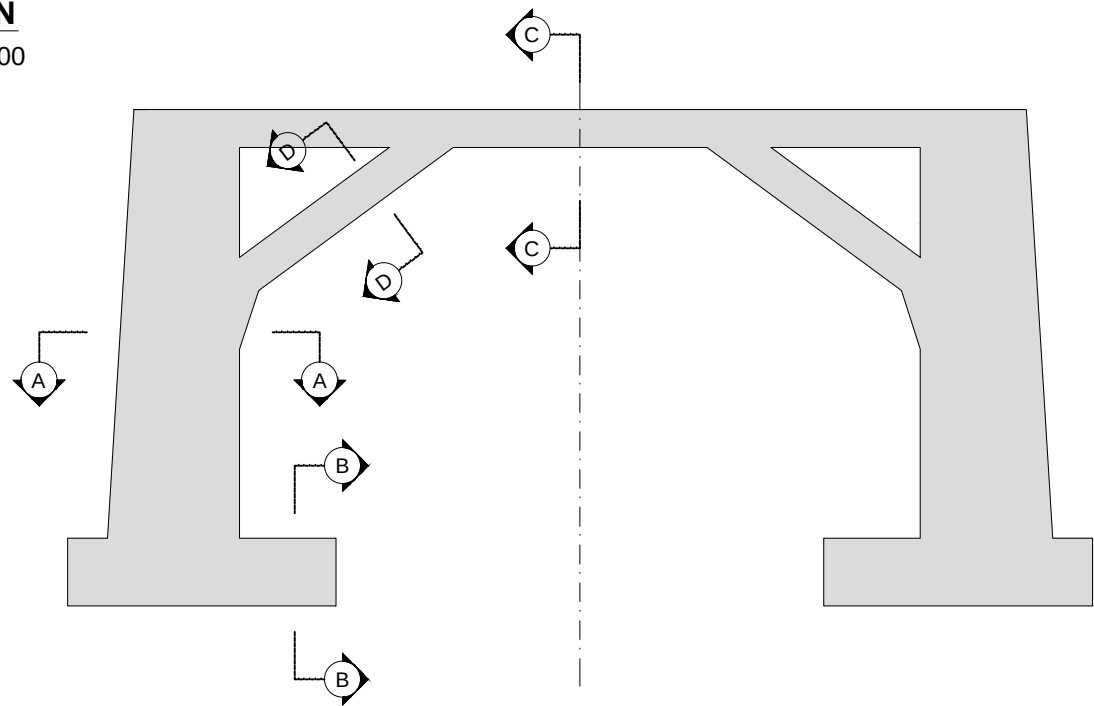

RICHIAMI AD ALTRI ELABORATI

PER LA DEFINIZIONE DELLE CARATTERISTICHE DEI MATERIALI

HN01 - P00GA03STRDI01



ANAS S.p.A.

anas



Direzione Progettazione e Realizzazione Lavori

LAVORI DI COLLEGAMENTO TRA LA S.S.11 A MAGENTA E LA
TANGENZIALE OVEST DI MILANO

VARIANTE DI ABBIEATEGRASSO E ADEGUAMENTO IN SEDE DEL TRATTO
ABBIEATEGRASSO-VIGEVANO FINO AL PONTE SUL FIUME TICINO

1° STRALCIO DA MAGENTA A VIGEVANO - TRATTA C

PROGETTO ESECUTIVO

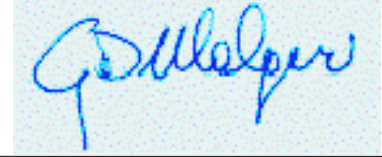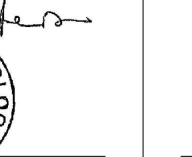 Ing. Renato Vaira Direttore del Progetto Torino e Provincia P. 0003 30	 Ing. Renato Del Prete Direttore del Progetto Torino e Provincia P. 0003 30	 Arch. Nicoletta Frattini Direttore del Progetto Torino e Provincia P. 0003 30	 Ing. Gabriele Inesca Direttore del Progetto Torino e Provincia P. 0003 30
 Prof. Ing. Matteo Ranieri Direttore del Progetto Torino e Provincia P. 0003 30	 Prof. Ing. Luigi Monterisi Direttore del Progetto Torino e Provincia P. 0003 30	 Ing. Gioacchino Angerano Direttore del Progetto Torino e Provincia P. 0003 30	 Dott. Geol. Danilo Gallo Direttore del Progetto Torino e Provincia P. 0003 30
VISTO: IL RESPONSABILE DEL PROCEDIMENTO  Dott. Ing. Giuseppe Danilo MALGERI	INTEGRATORE DELLE PRESTAZIONI SPECIALISTICHE  Ing. Valerio BAJETTI	GEOLOGO  Prof. Ing. Geol. LUIGI MONTERISI	IL COORDINATORE DELLA SICUREZZA IN FASE DI PROGETTAZIONE  Ing. Gianluca CICIRELLO

HN13

H - PROGETTO STRUTTURALE OPERE PRINCIPALI
HN - GA03 - GALLERIA N.02 - SVINCOLO N.10
ARMATURA GALLERIA - TAVOLA 03 DI 04

CODICE PROGETTO			NOME FILE			REVISIONE		SCALA:	
PROGETTO			LIV. PROG.			N. PROG.			
LO203			E			1801			
CODICE ELAB.			P00GA03STRAR03			B		1:50	
C									
B			EMISSIONE A SEGUITO DI RAPPORTO INTERMEDIO DI VERIFICA ITCF-C186001-03-ATF-RA-00001			MAGGIO 2019		ING. GIUSEPPE CRISA	
A			EMISSIONE			DICEMBRE 2018		ING. GAETANO RANIERI	
REV.			DESCRIZIONE			DATA		VERIFICATO	
								APPROVATO	