




TRASVERSO SPALLA A - SEZIONE B-B
SCALA 1:50

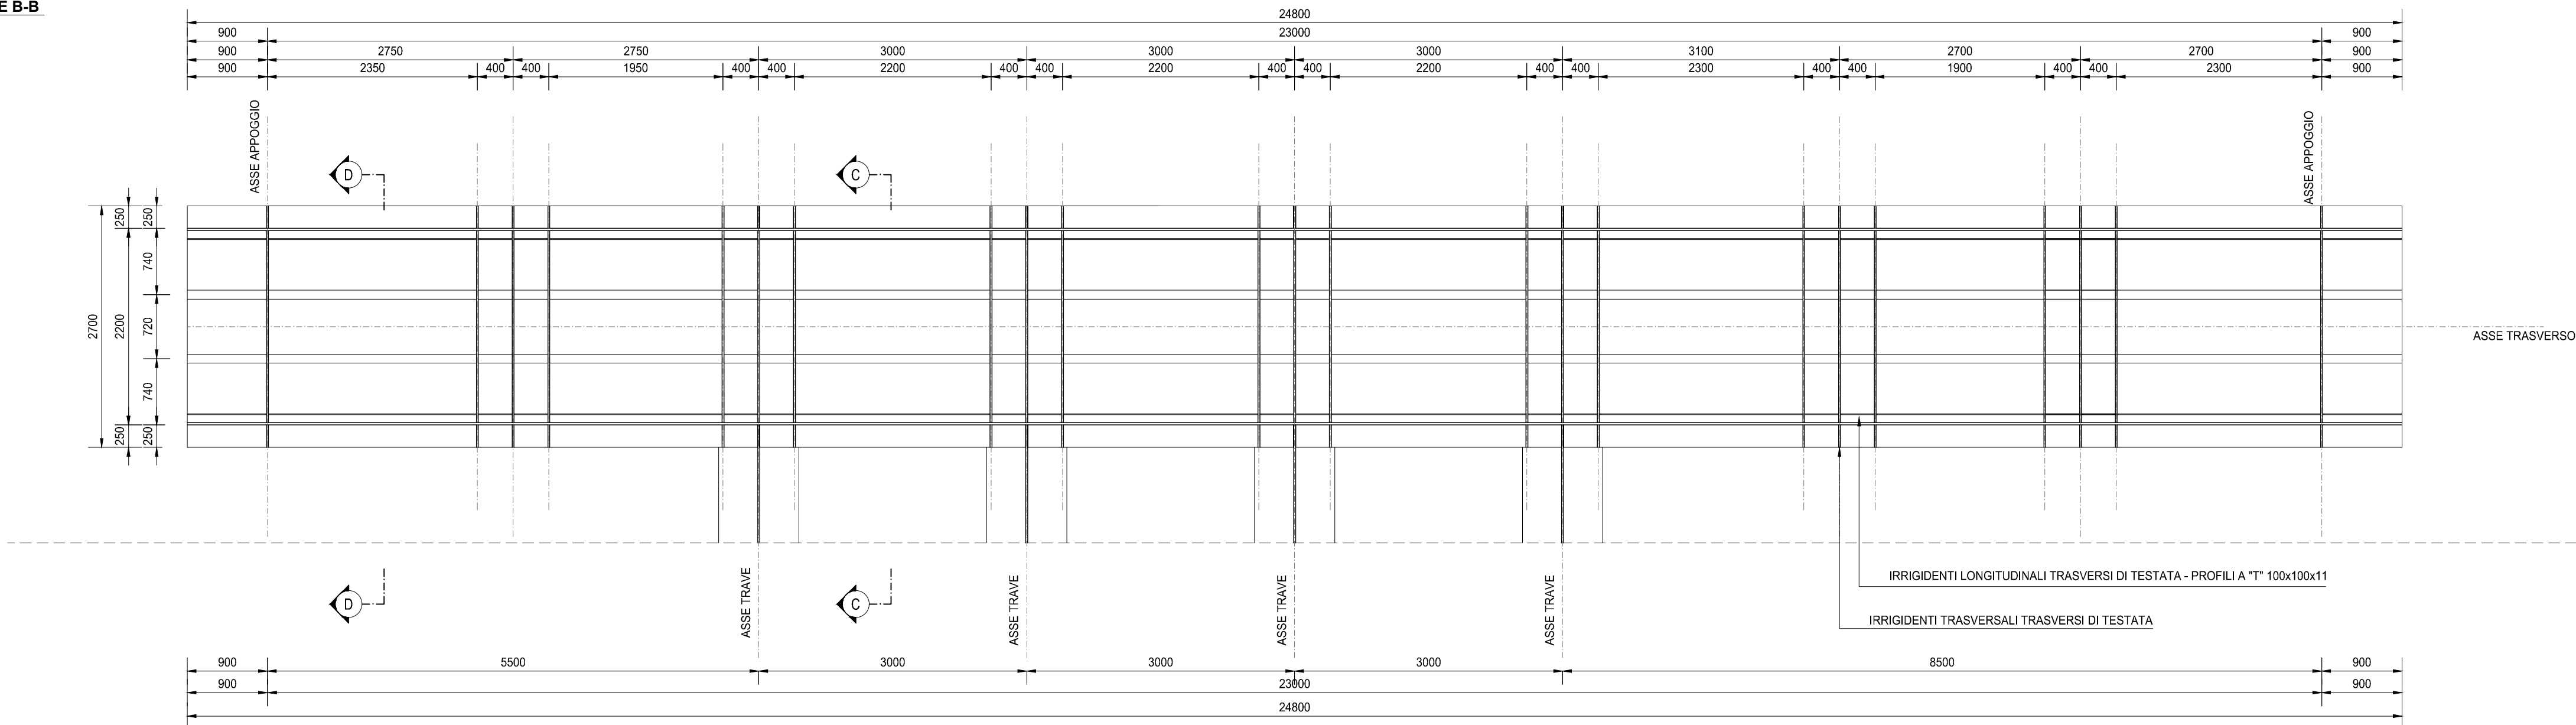


TRASVERSO SPALLA A - SEZIONE A-A
SCALA 1:50

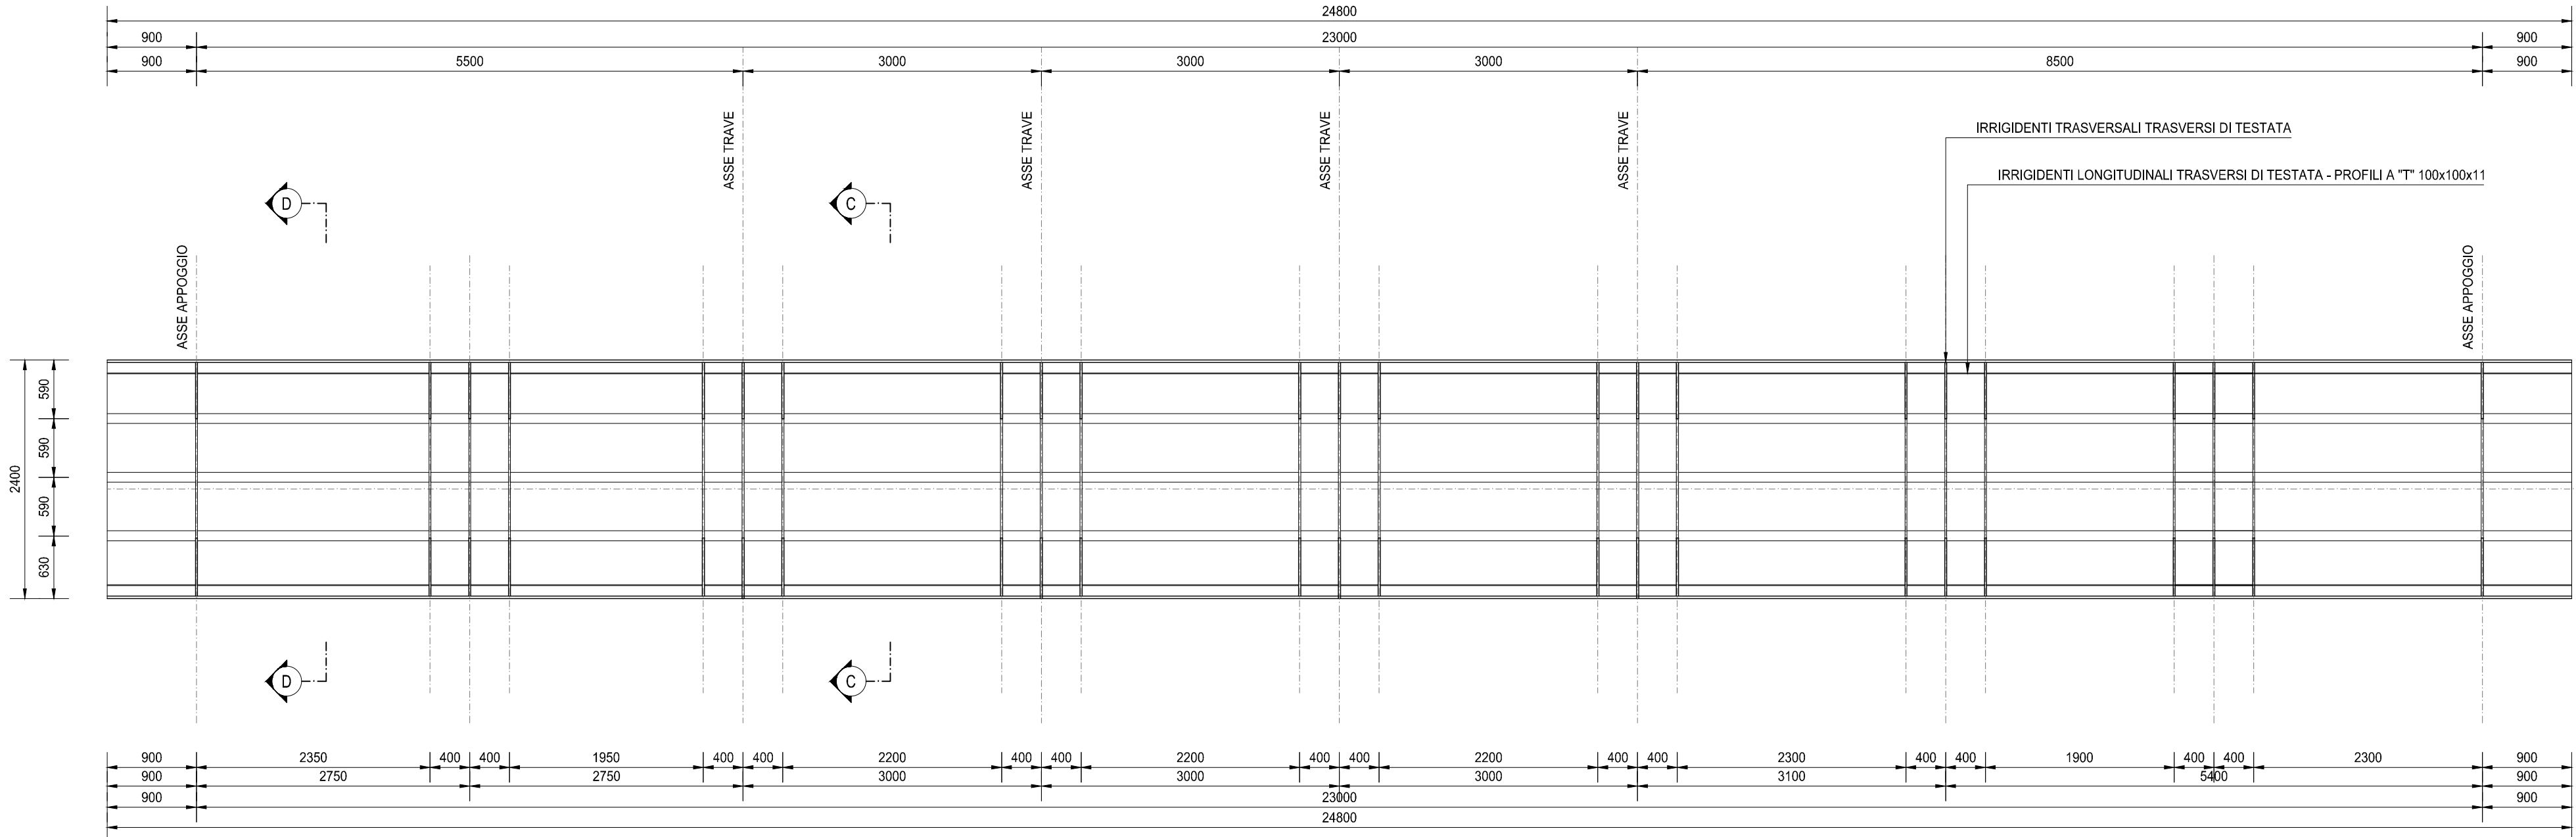


TRASVERSO SPALLA B - SEZIONE B-B
SCALA 1:50

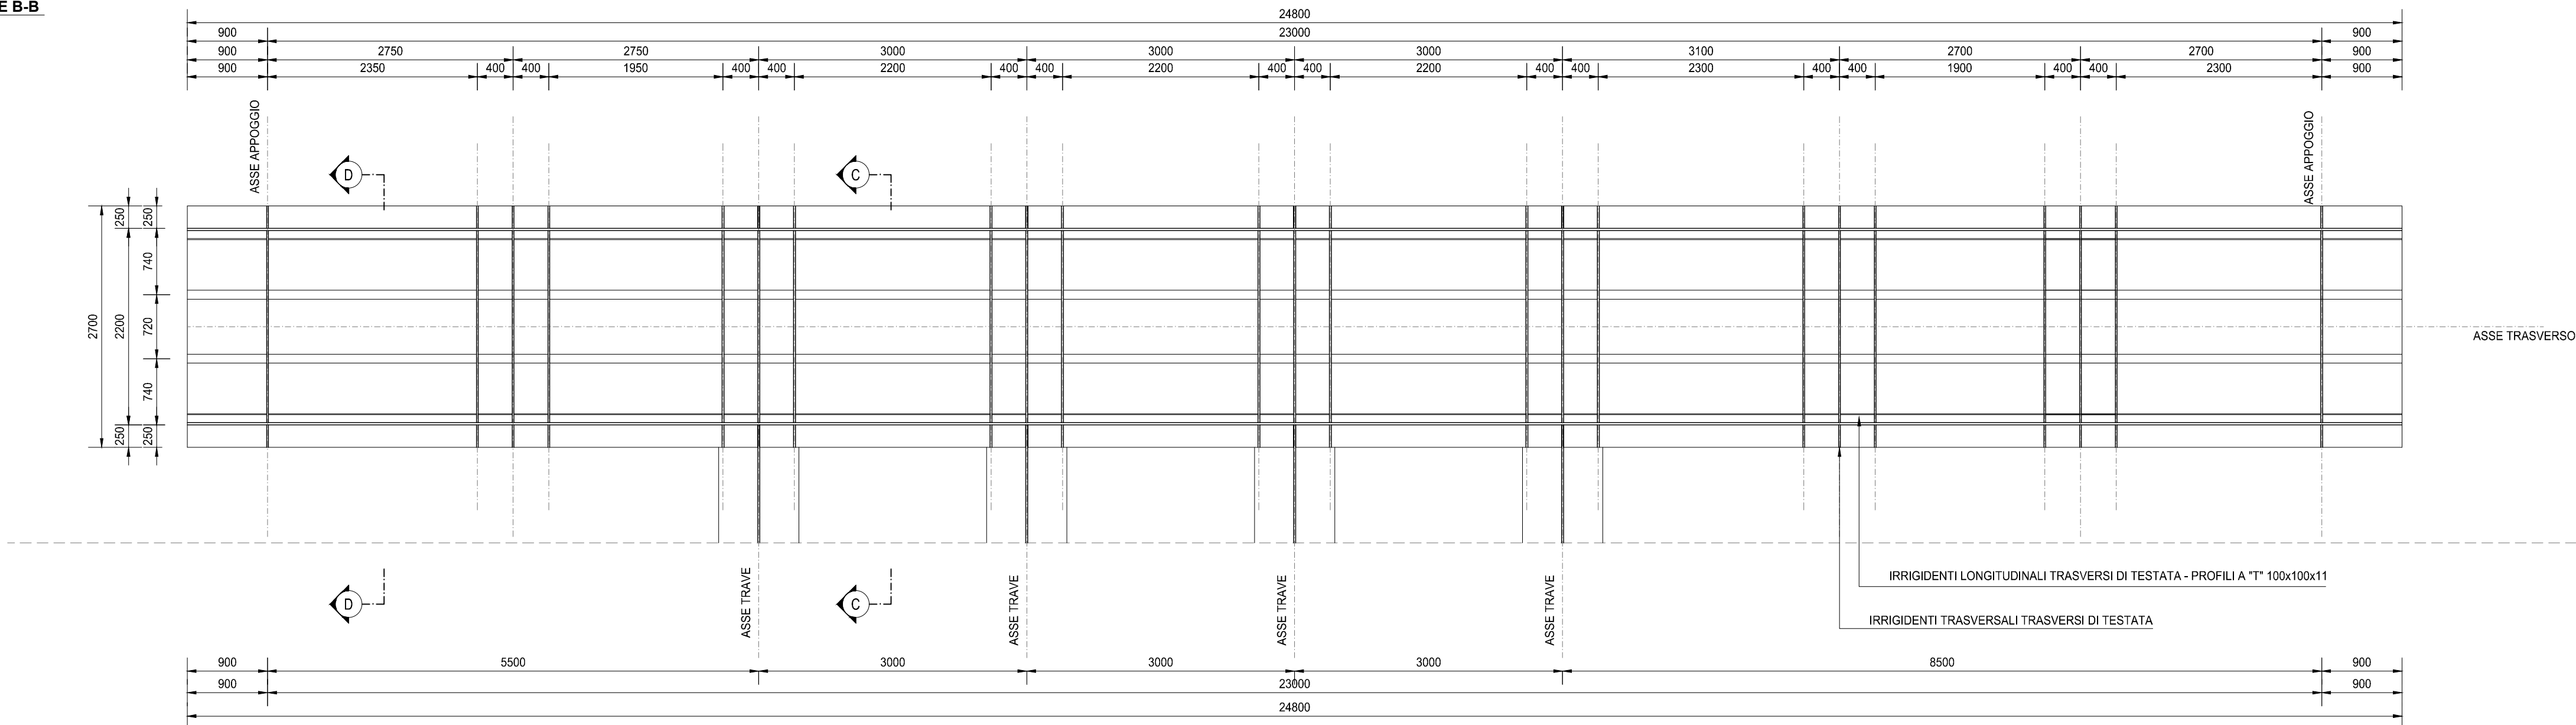


TRASVERSO SPALLA B - SEZIONE A-A
SCALA 1:50

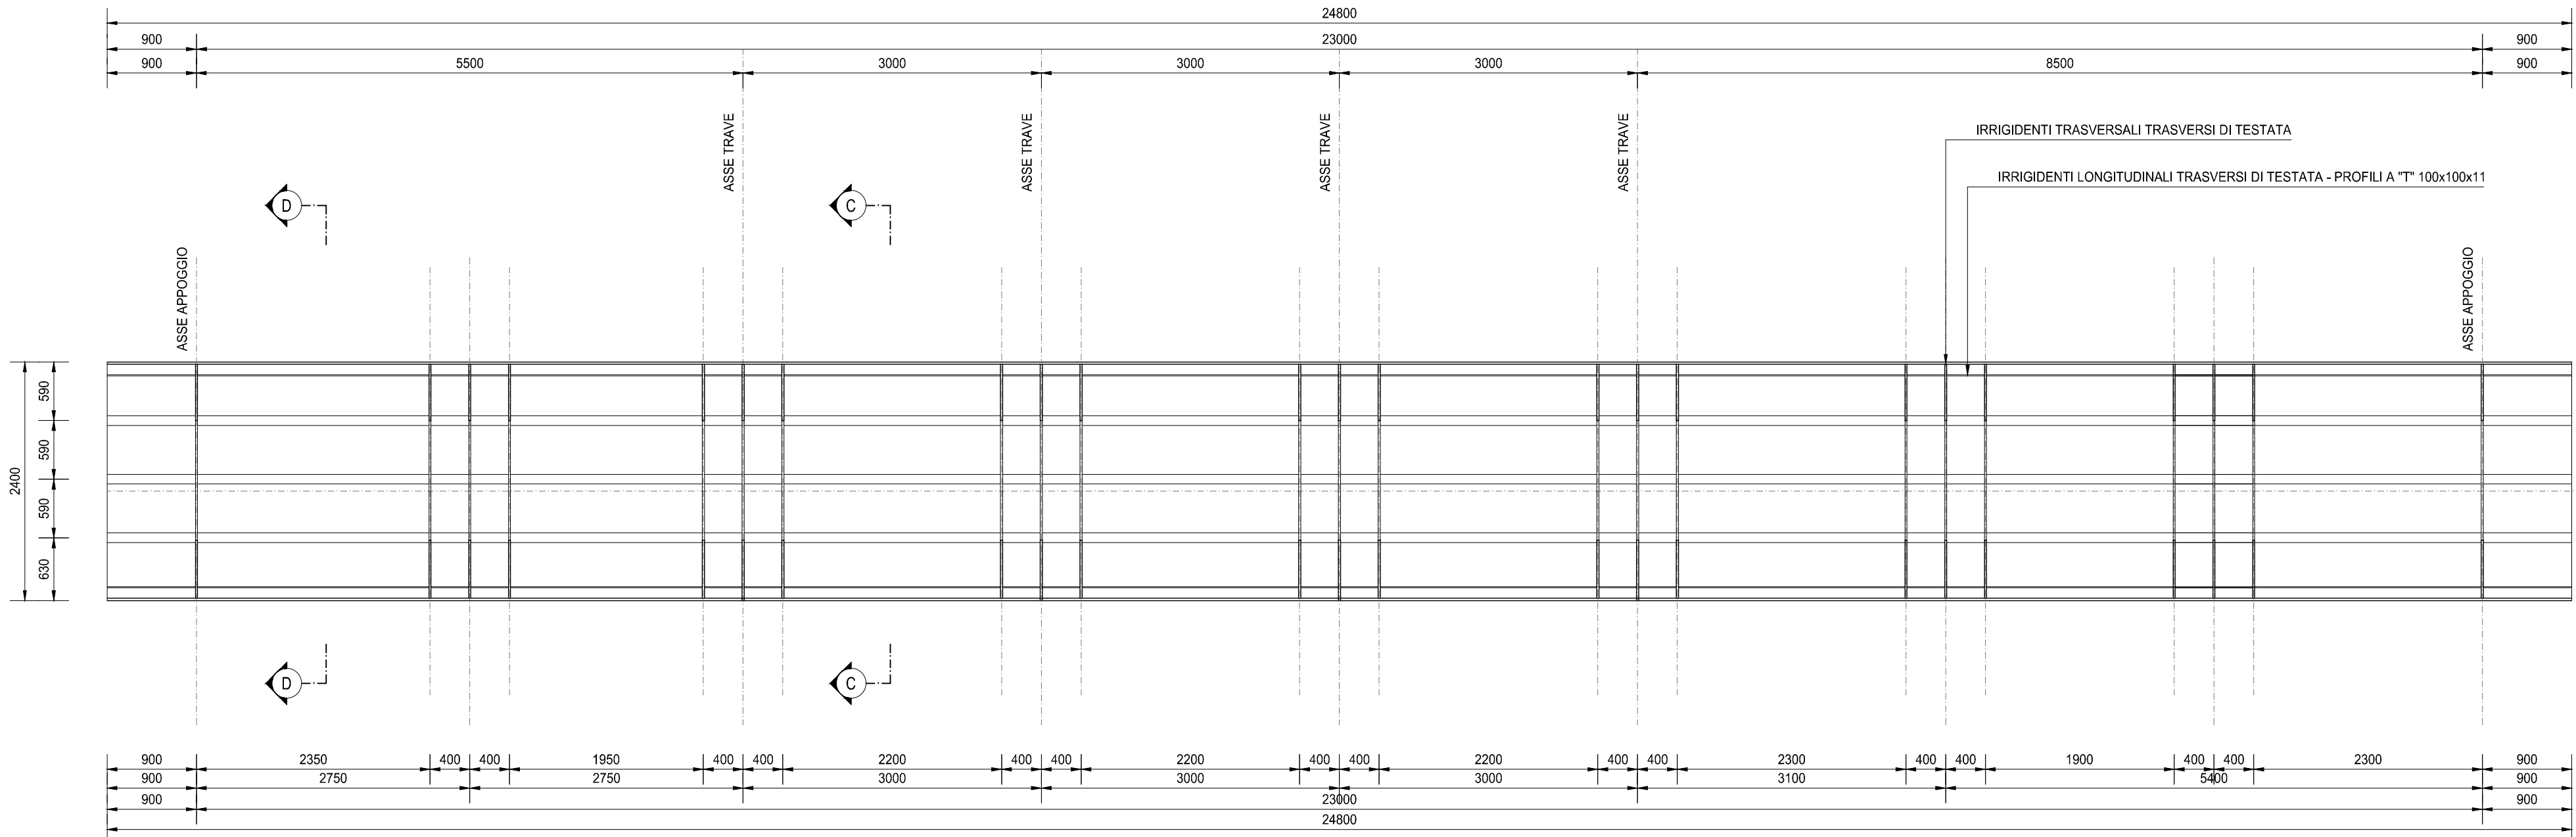


TRASVERSO SPALLA A - SEZIONE C-C
SCALA 1:50

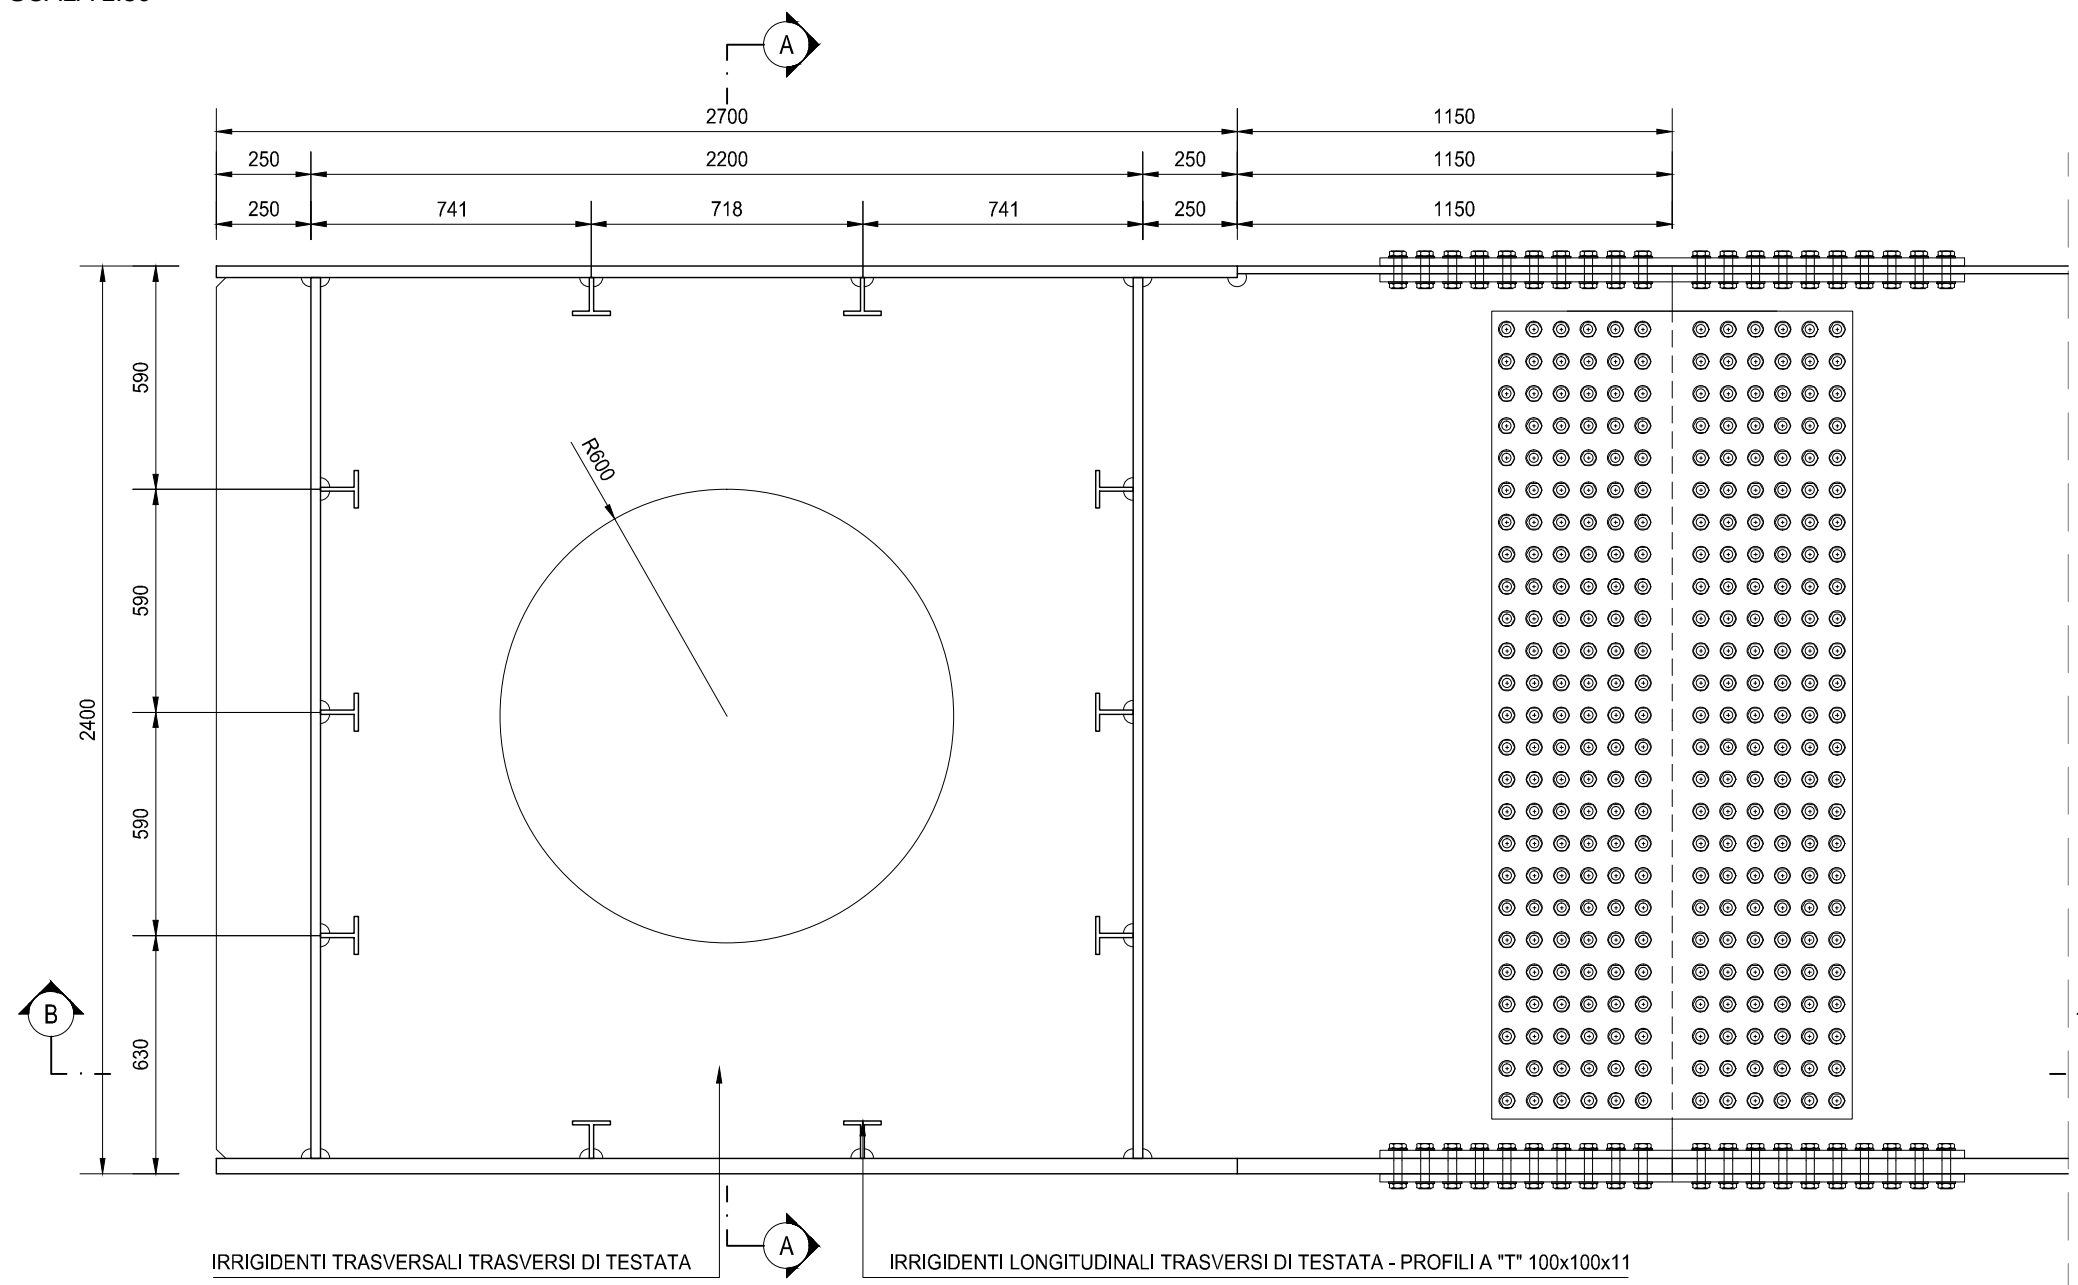


TRASVERSO SPALLA A - SEZIONE D-D
SCALA 1:50

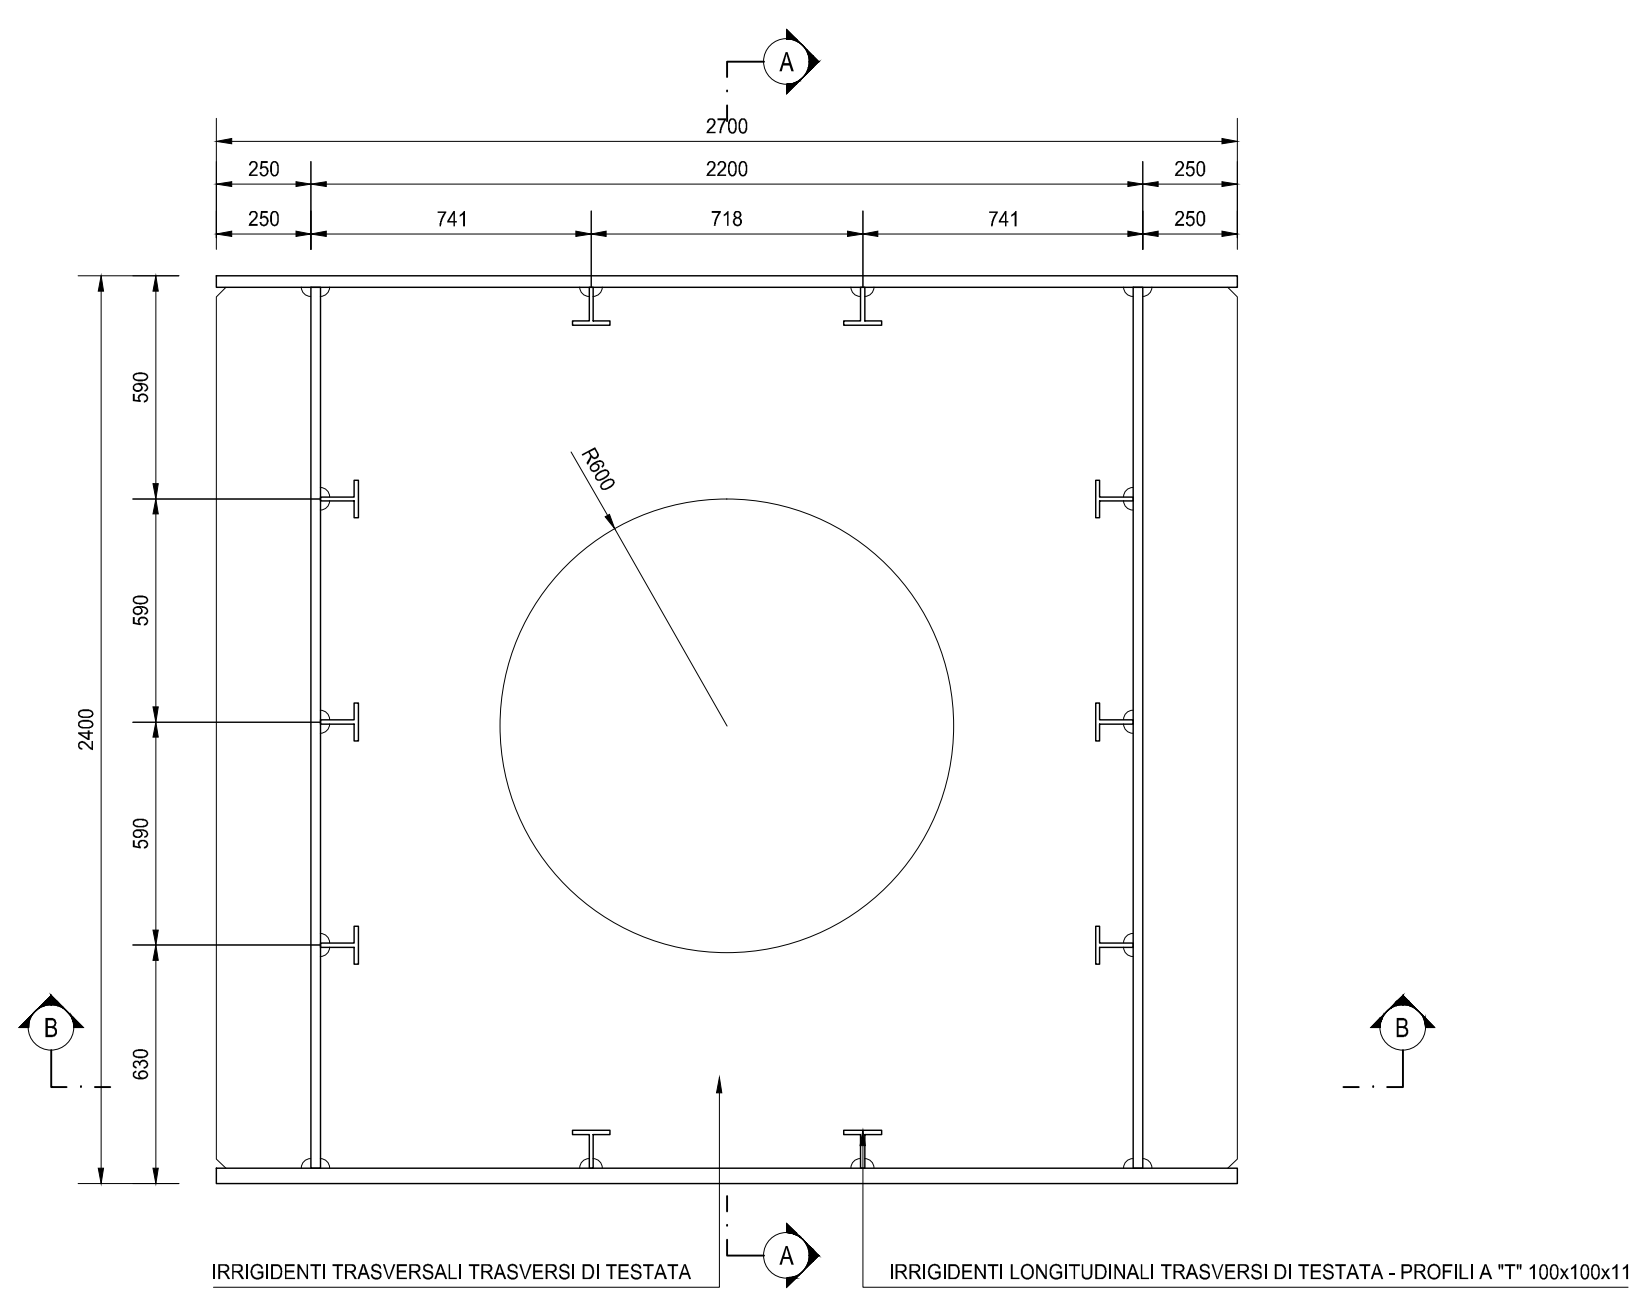

TRASVERSO SPALLA B - SEZIONE C-C
SCALA 1:50

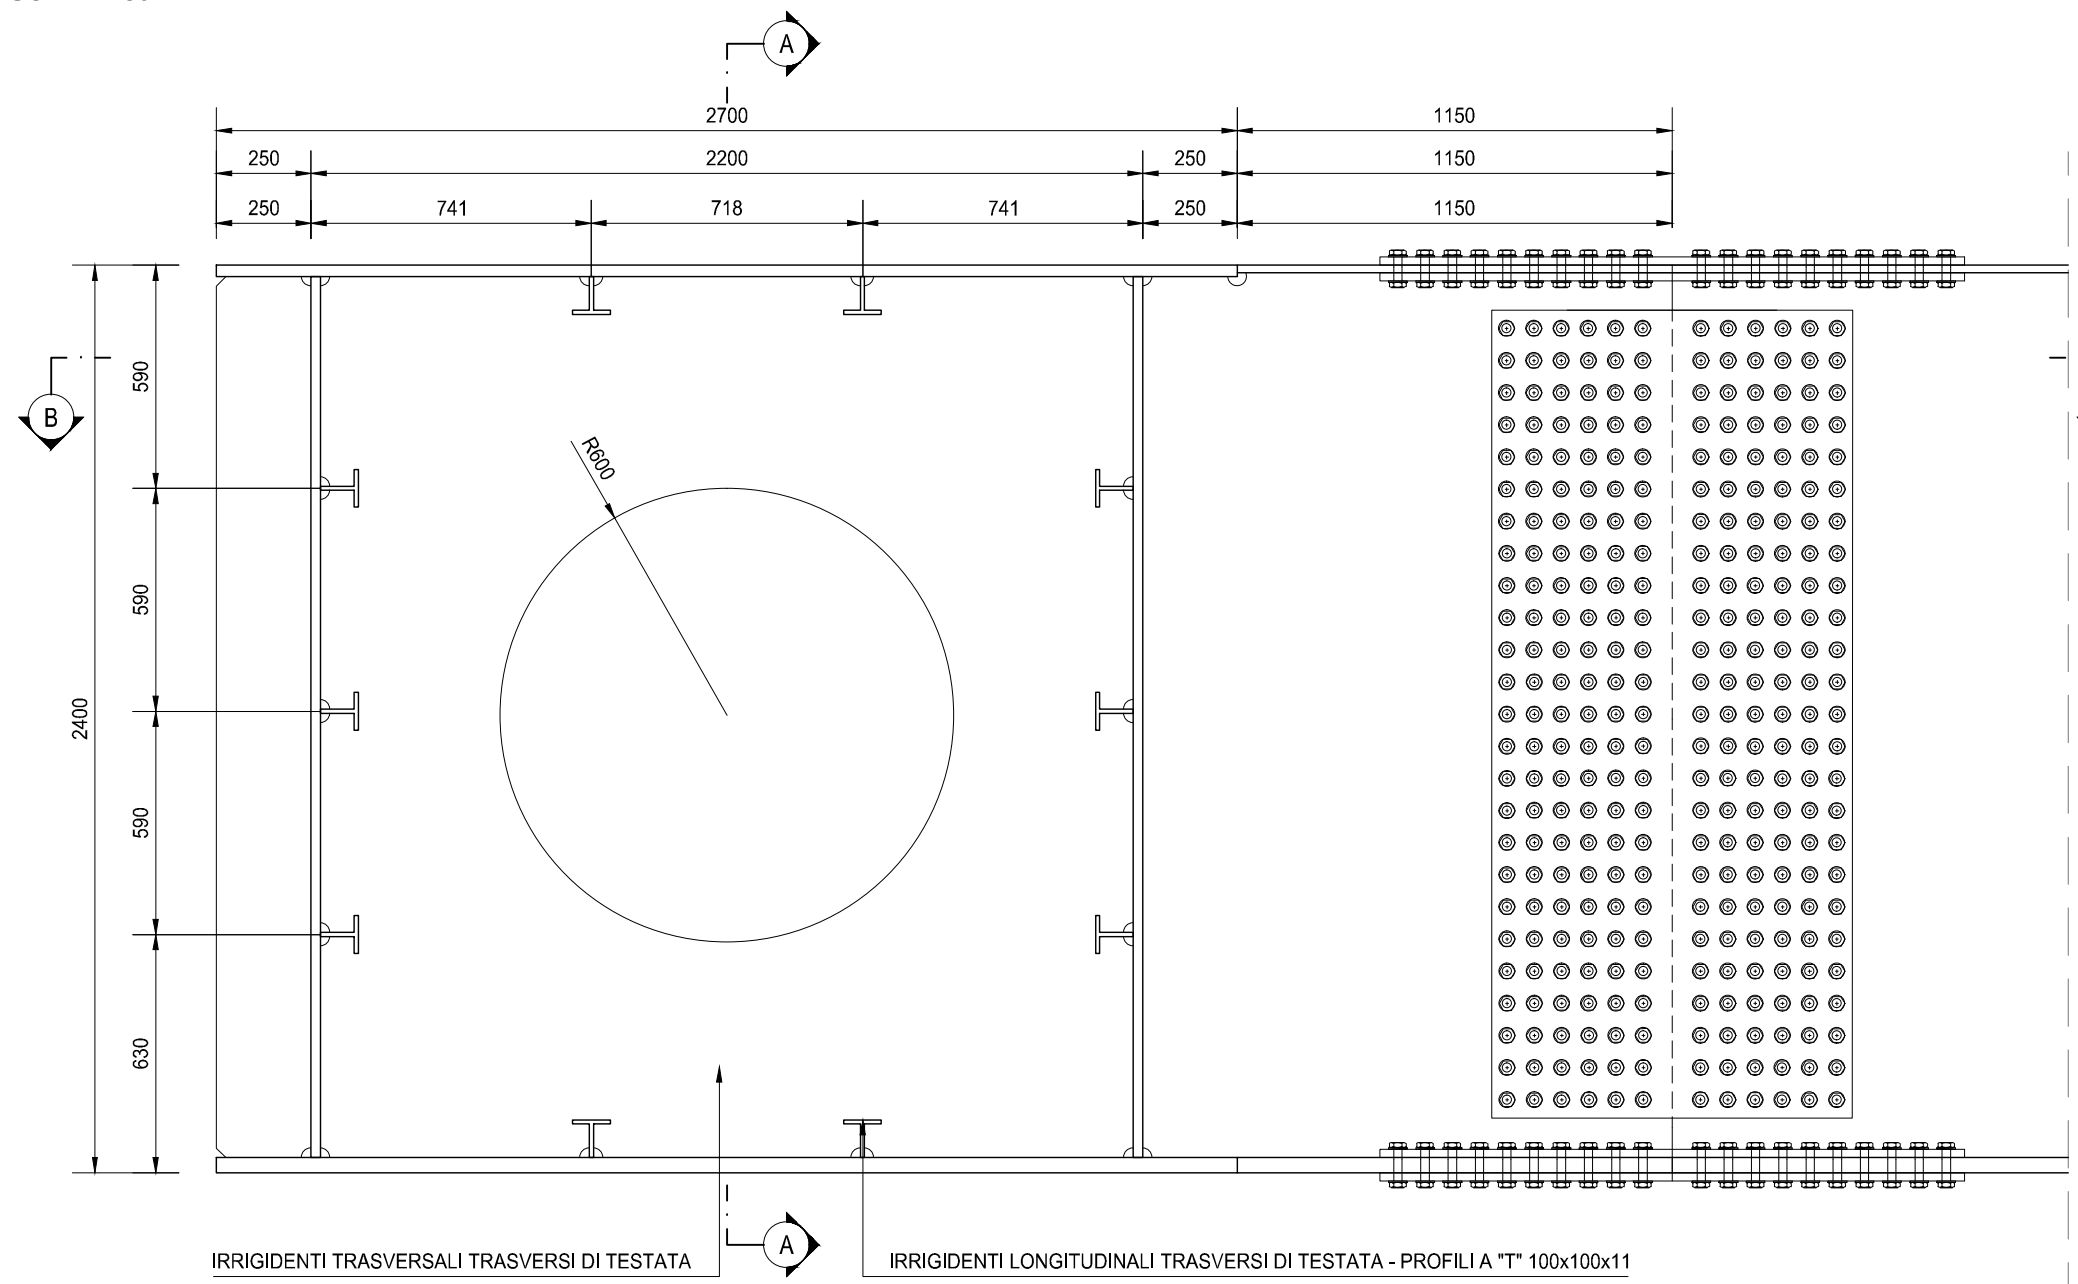

TRASVERSO SPALLA B - SEZIONE D-D
SCALA 1:50

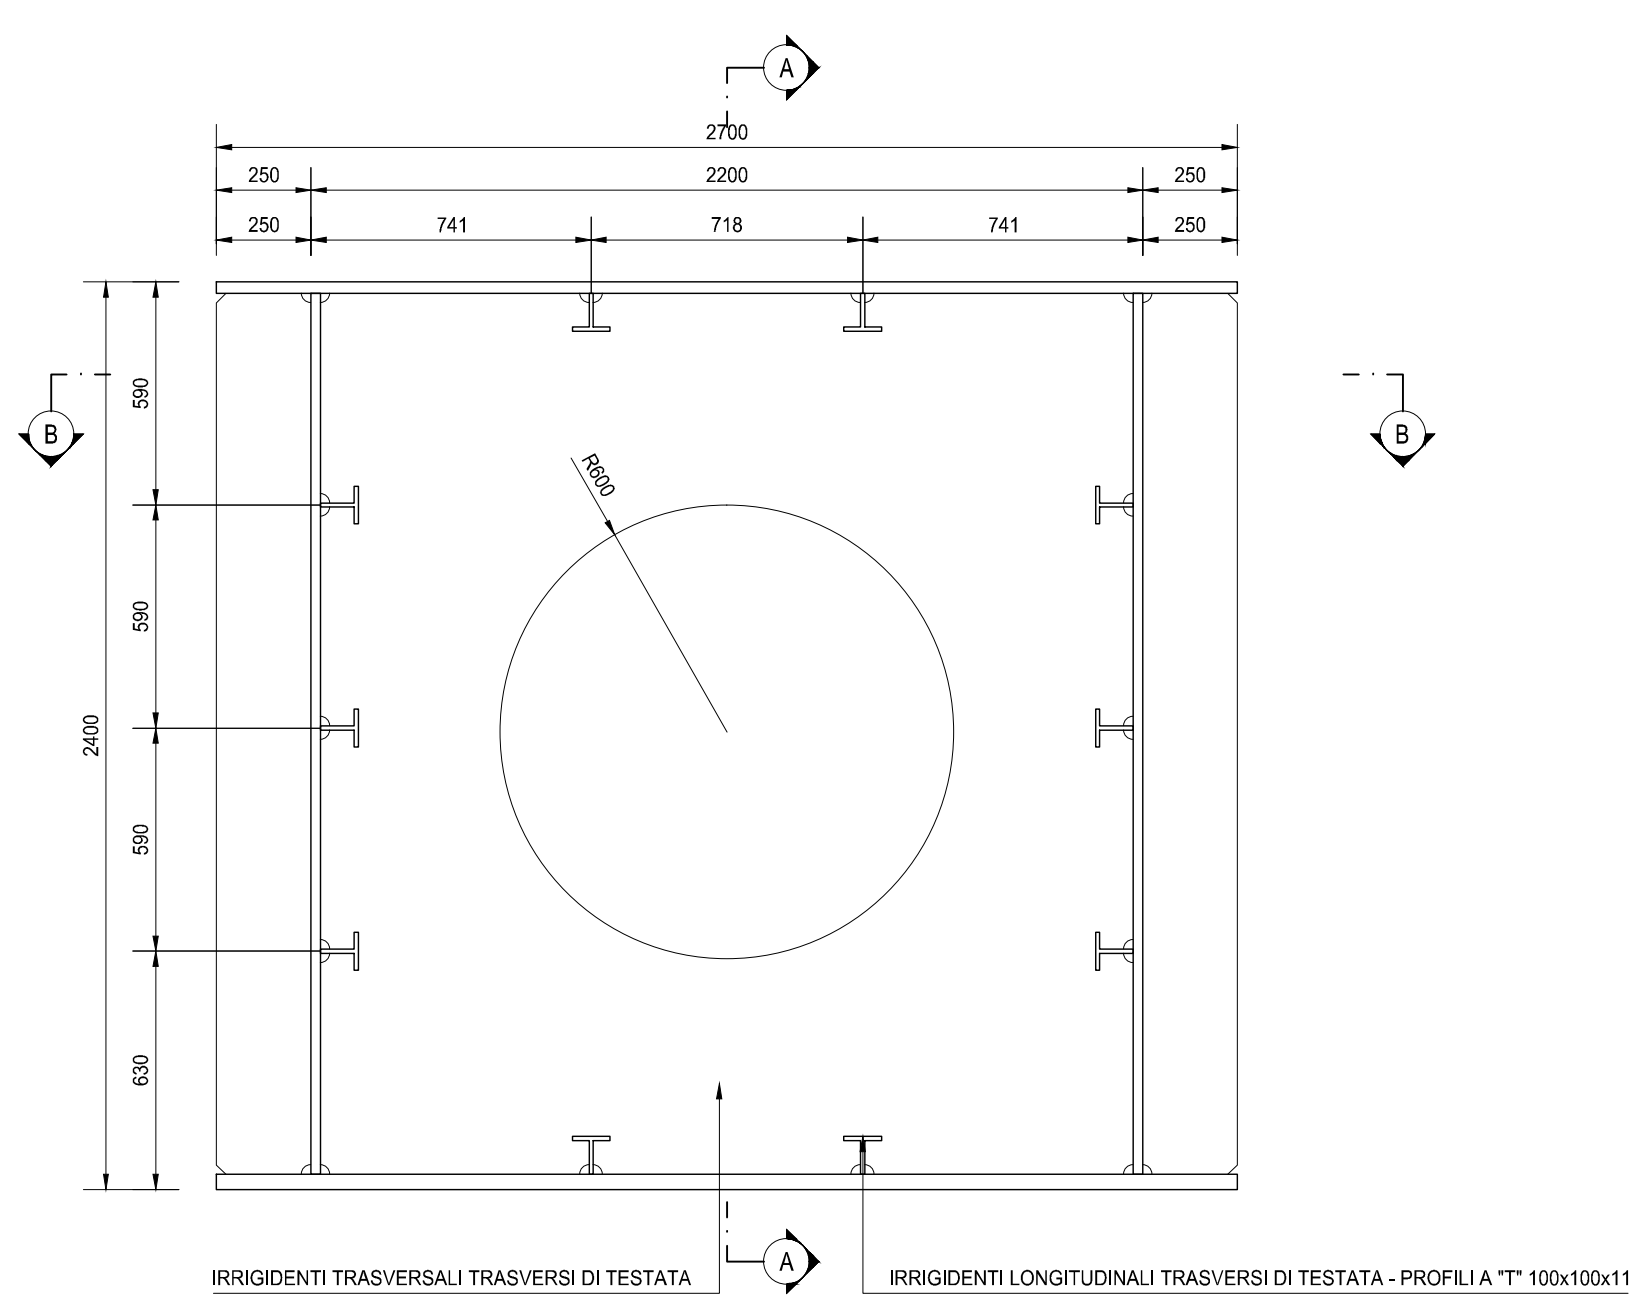

RICHIAMI AD ALTRI ELABORATI	
PER LA DEFINIZIONE DELLE CARATTERISTICHE DEI MATERIALI	HO01 - P00V03STRDI01



ANAS S.p.A.
Direzione Progettazione e Realizzazione Lavori

LAVORI DI COLLEGAMENTO TRA LA S.S.11 A MAGENTA E LA TANGENZIALE OVEST DI MILANO


VARIANTE DI ABBATEGRASSO E ADEGUAMENTO IN SEDE DEL TRATTO ABBATEGRASSO-VIGEVANO FINO AL PONTE SUL FIUME TICINO

1° STRALCIO DA MAGENTA A VIGEVANO - TRATTA C

PROGETTO ESECUTIVO

 Ing. Renato Valsecchi Vice Resp. Progettazione	 Ing. Renato Del Prete Resp. Progettazione	 Arch. Nicola Furlan Resp. Progettazione	 Ing. Umberto Innocenti Resp. Progettazione
 Prof. Ing. Roberto Neri Resp. Progettazione	 Prof. Ing. Luigi Montesi Resp. Progettazione	 Ing. Giuseppe Agostini Resp. Progettazione	 Dott. Giol. Danilo Gallo Resp. Progettazione

VISTO IL RESPONSABILE DEL PROCEDIMENTO

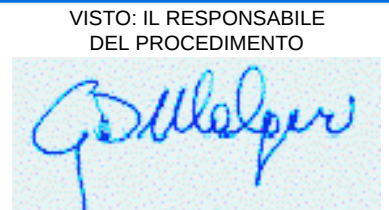


Dott. Ing. Giuseppe Danilo GALLO

INTEGRATORE DELLE PRESTAZIONI SPECIALISTICHE



Ing. Valerio BAIETTI

GEOLOGO

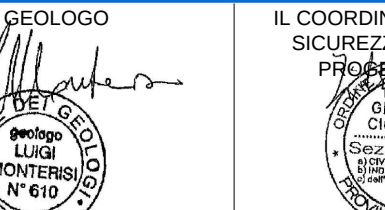

Prof. Ing. Gino Luigi MONTESERI

IL COORDINATORE DELLA SICUREZZA IN FASE DI PROGETTAZIONE



Ing. Gianluca COCCIBELLO

HO07

H - PROGETTO STRUTTURALE OPERE PRINCIPALI

HO - V03 - VIADOTTO N.03 - SVINCOLO N.10

CARPENTERIA IMPALCATO - TAVOLA 02 DI 03

PROGETTO	LIV. PROJ.	N. PROJ.	REVISIONE	SCALA:
LO203	E	1801	B	1:50

C	EMISSIONE A SEGUITO DI RAPPORTO INTERMEDIO DI VERIFICA IT/C-C188001-01-ATF-RX-0001	MAGGIO 2019	ARCH. MAURO SASSO	ING. GAETANO RANIERI	ING. VALERIO BAIETTI
A	EMISSIONE	DICEMBRE 2018	ARCH. MAURO SASSO	ING. GAETANO RANIERI	ING. VALERIO BAIETTI
REV.	DESCRIZIONE	DATA	REDATTO	VERIFICATO	APPROVATO