




DETTAGLI CON TRAVE H=2400mm
SCALA 1:10

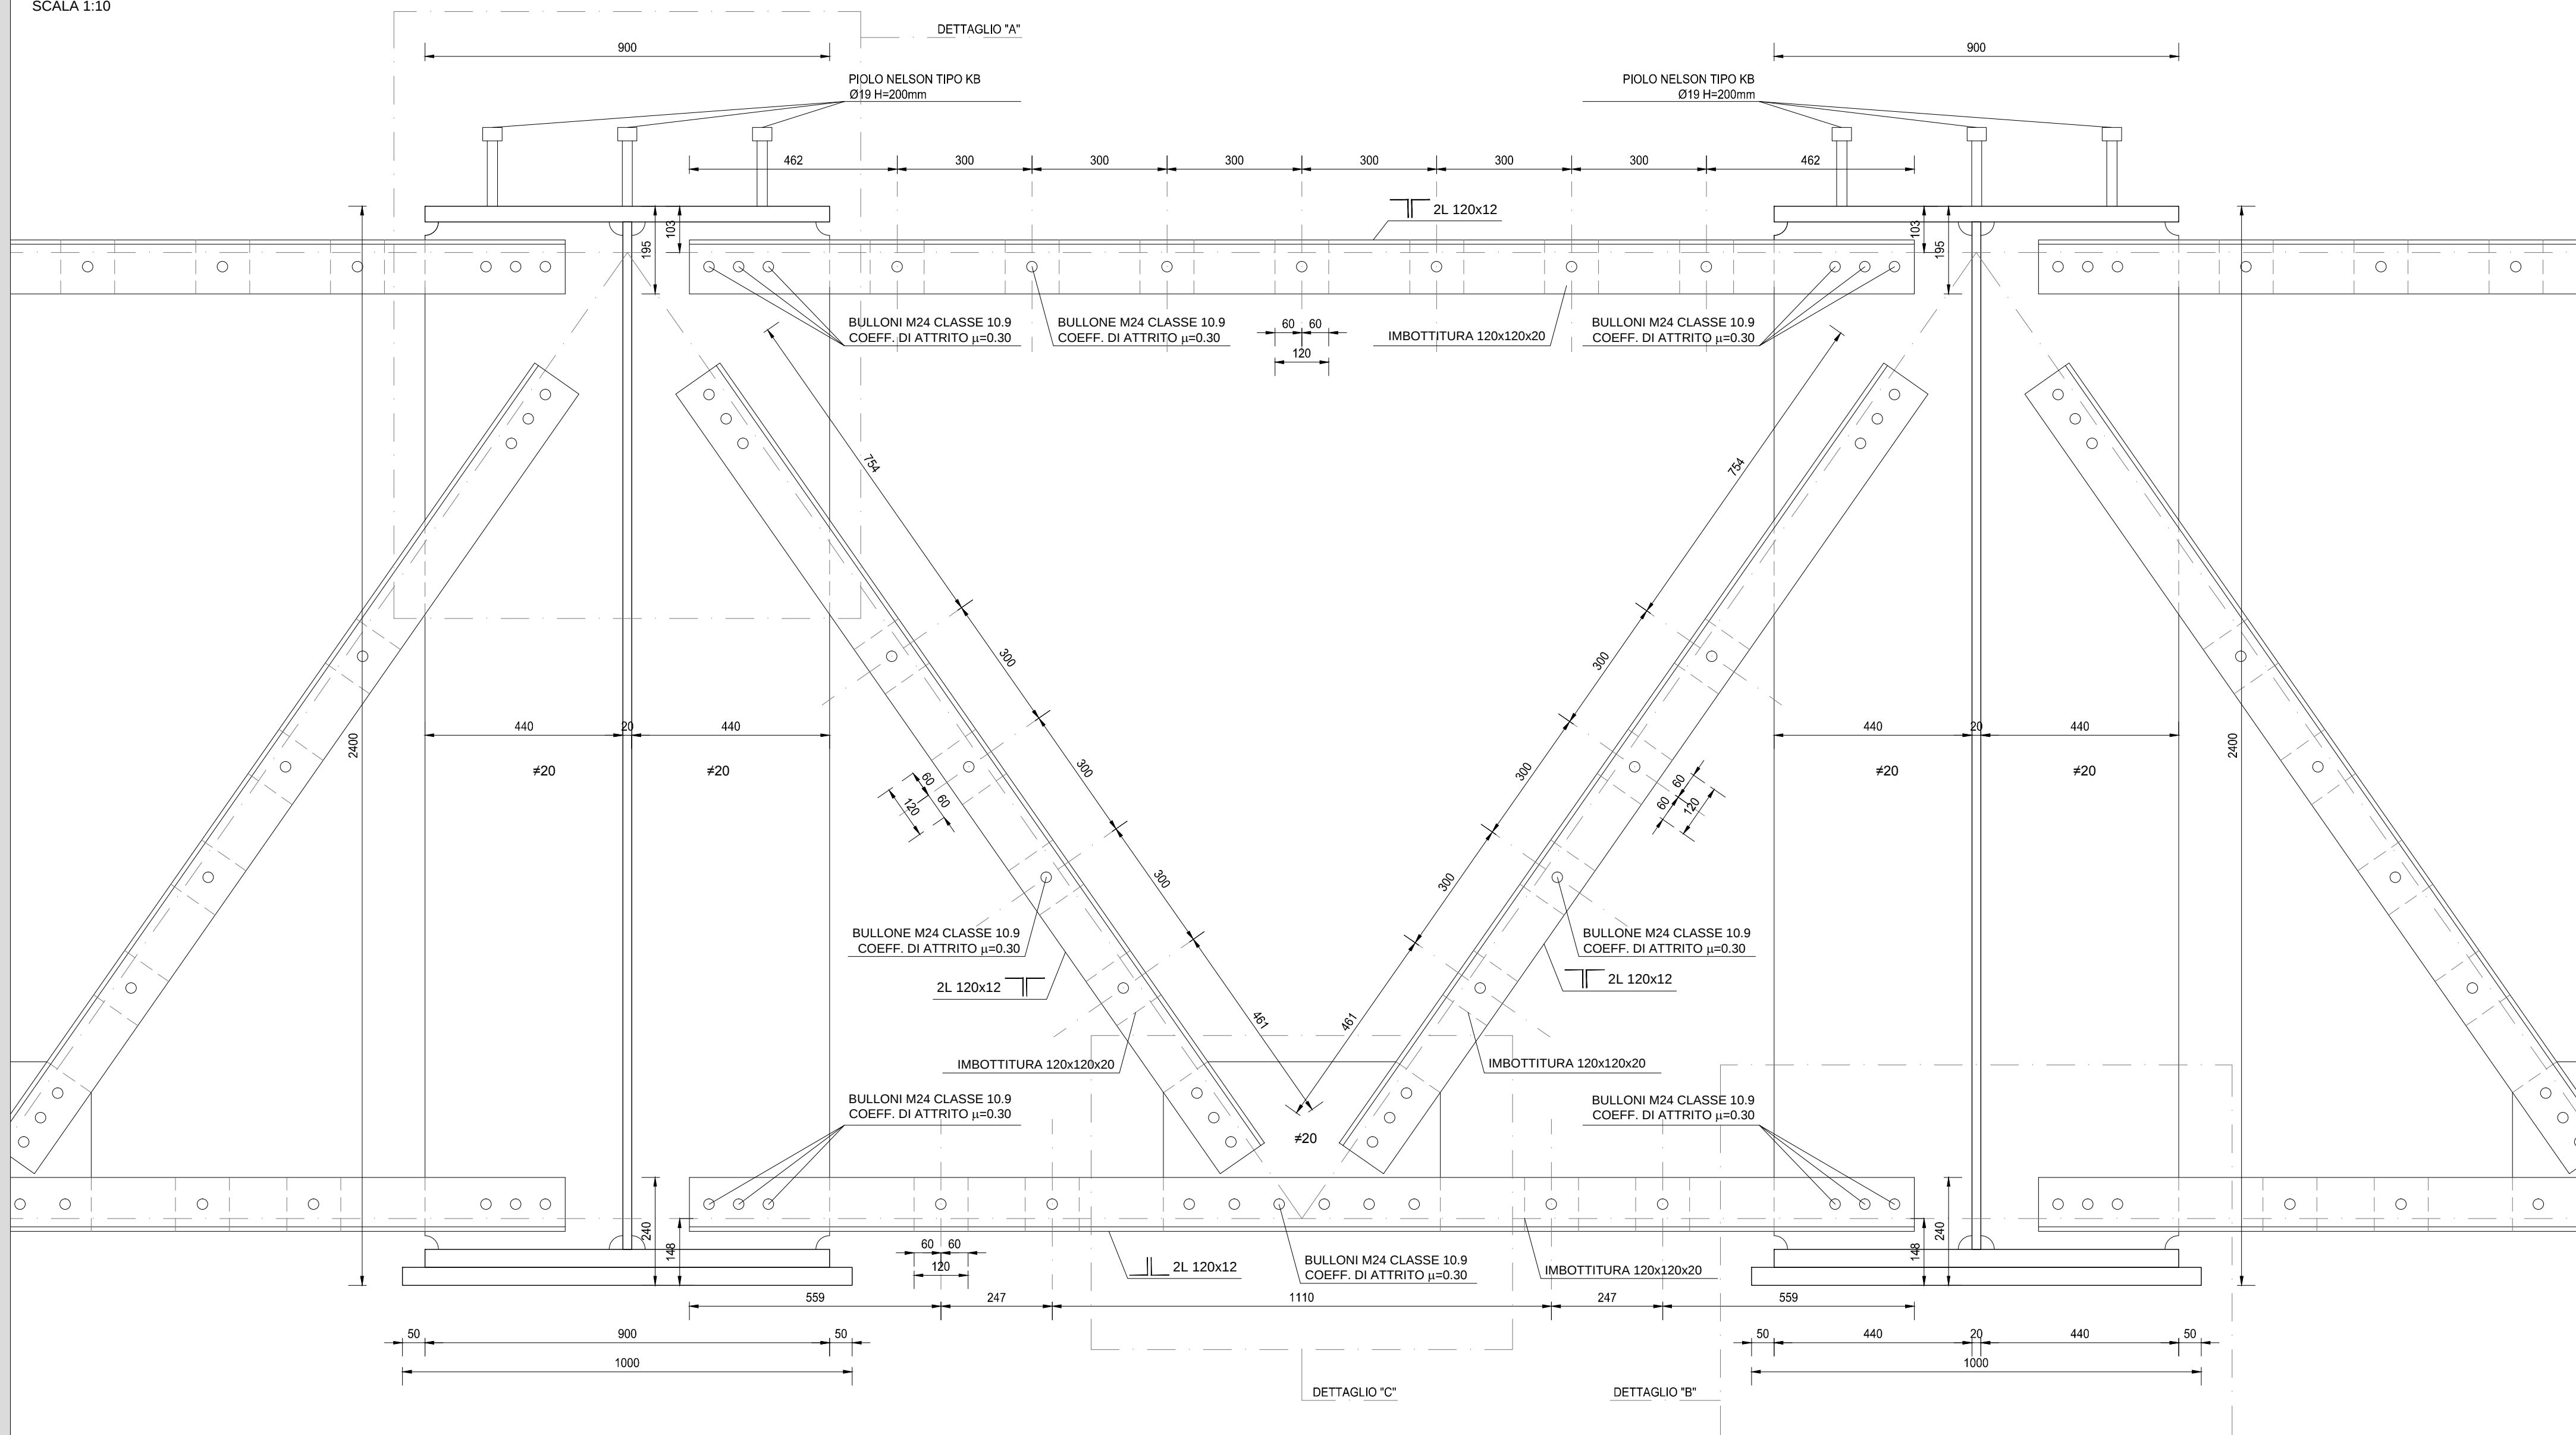


DETTAGLIO "B"
SCALA 1:5

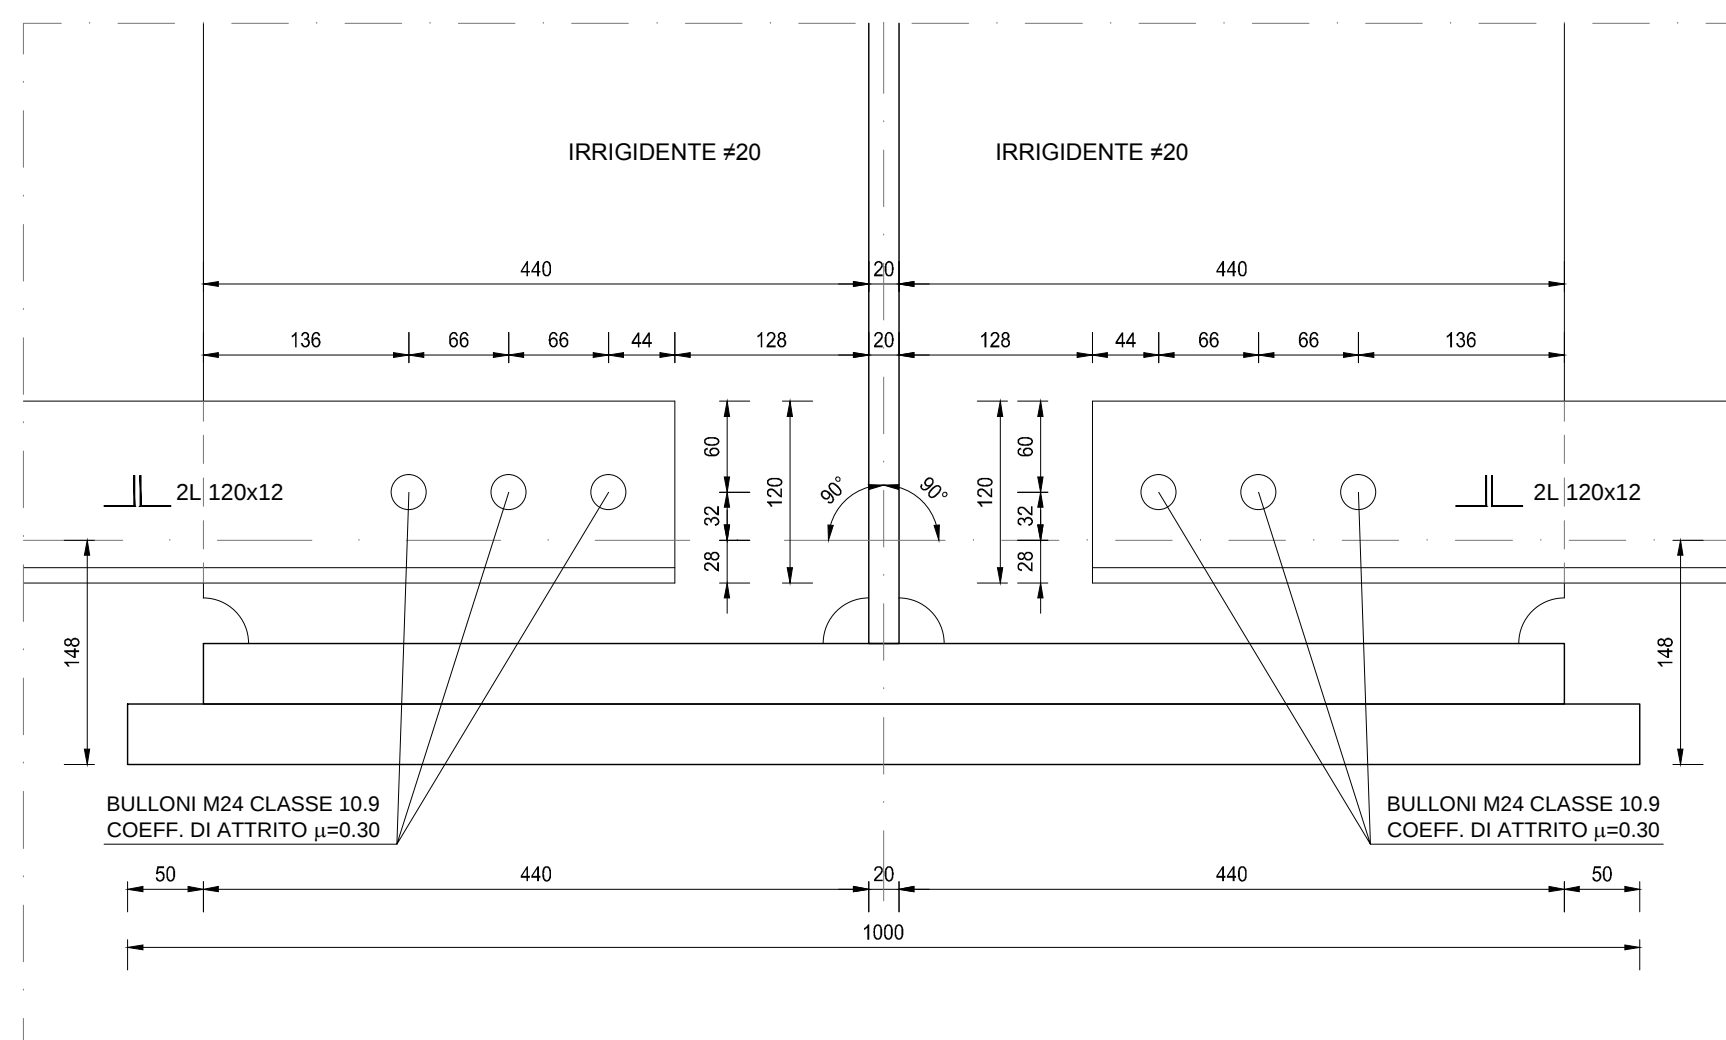

DETTAGLIO "C"
SCALA 1:5

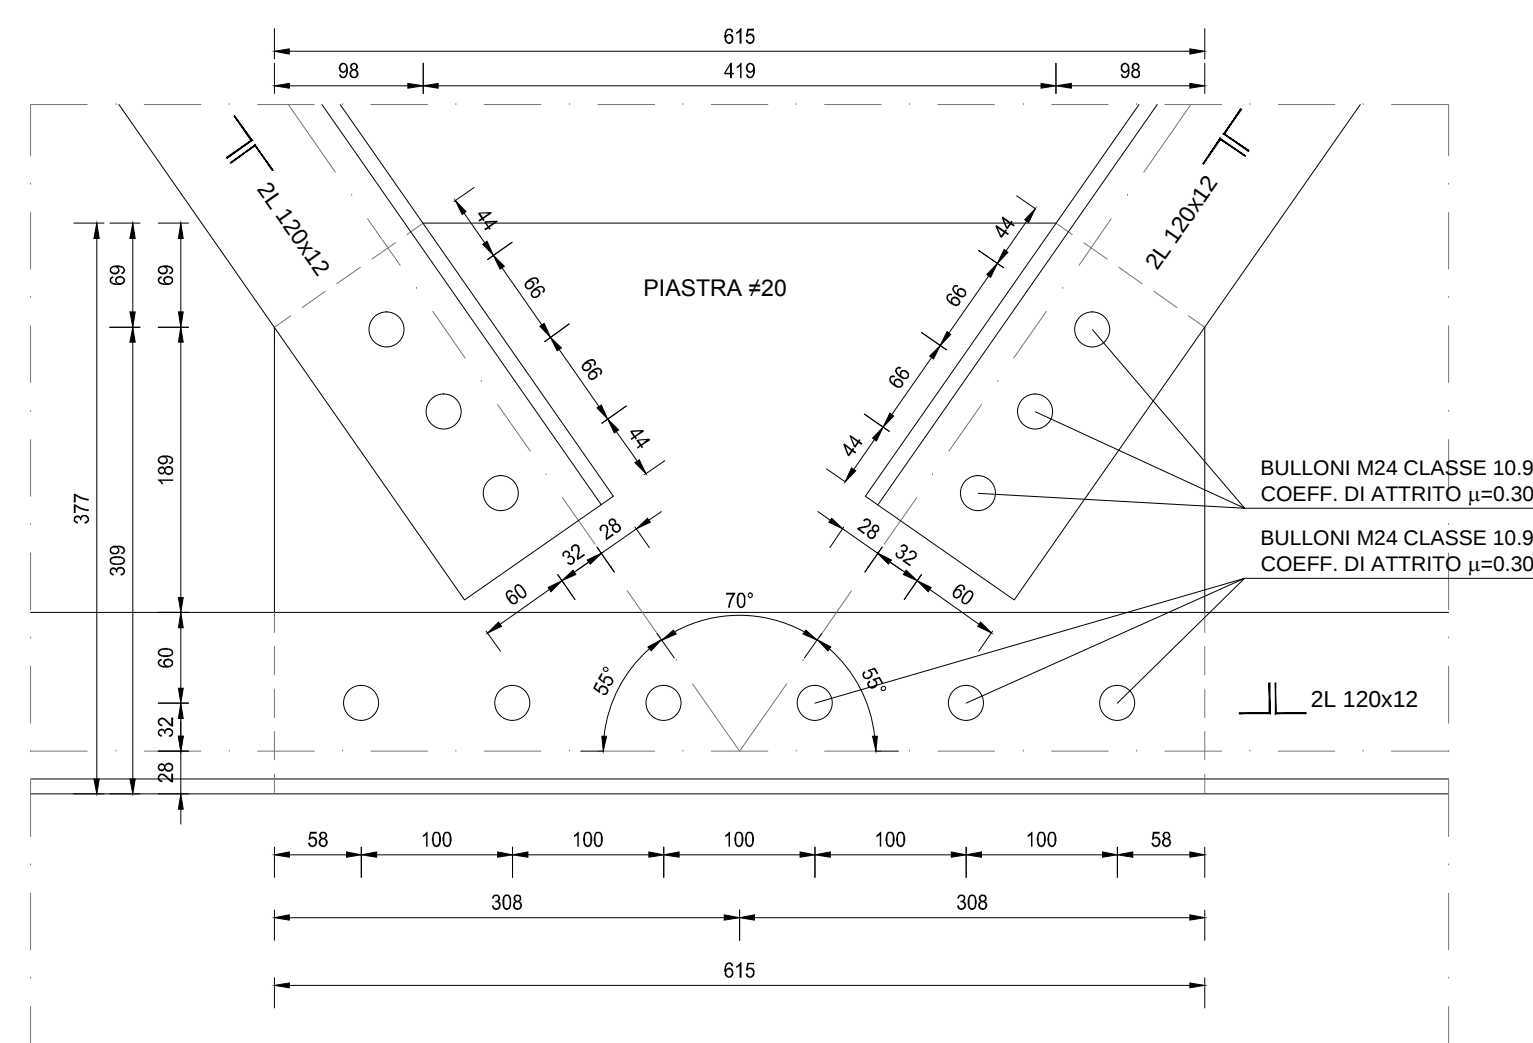

DETTAGLIO "A"
SCALA 1:5

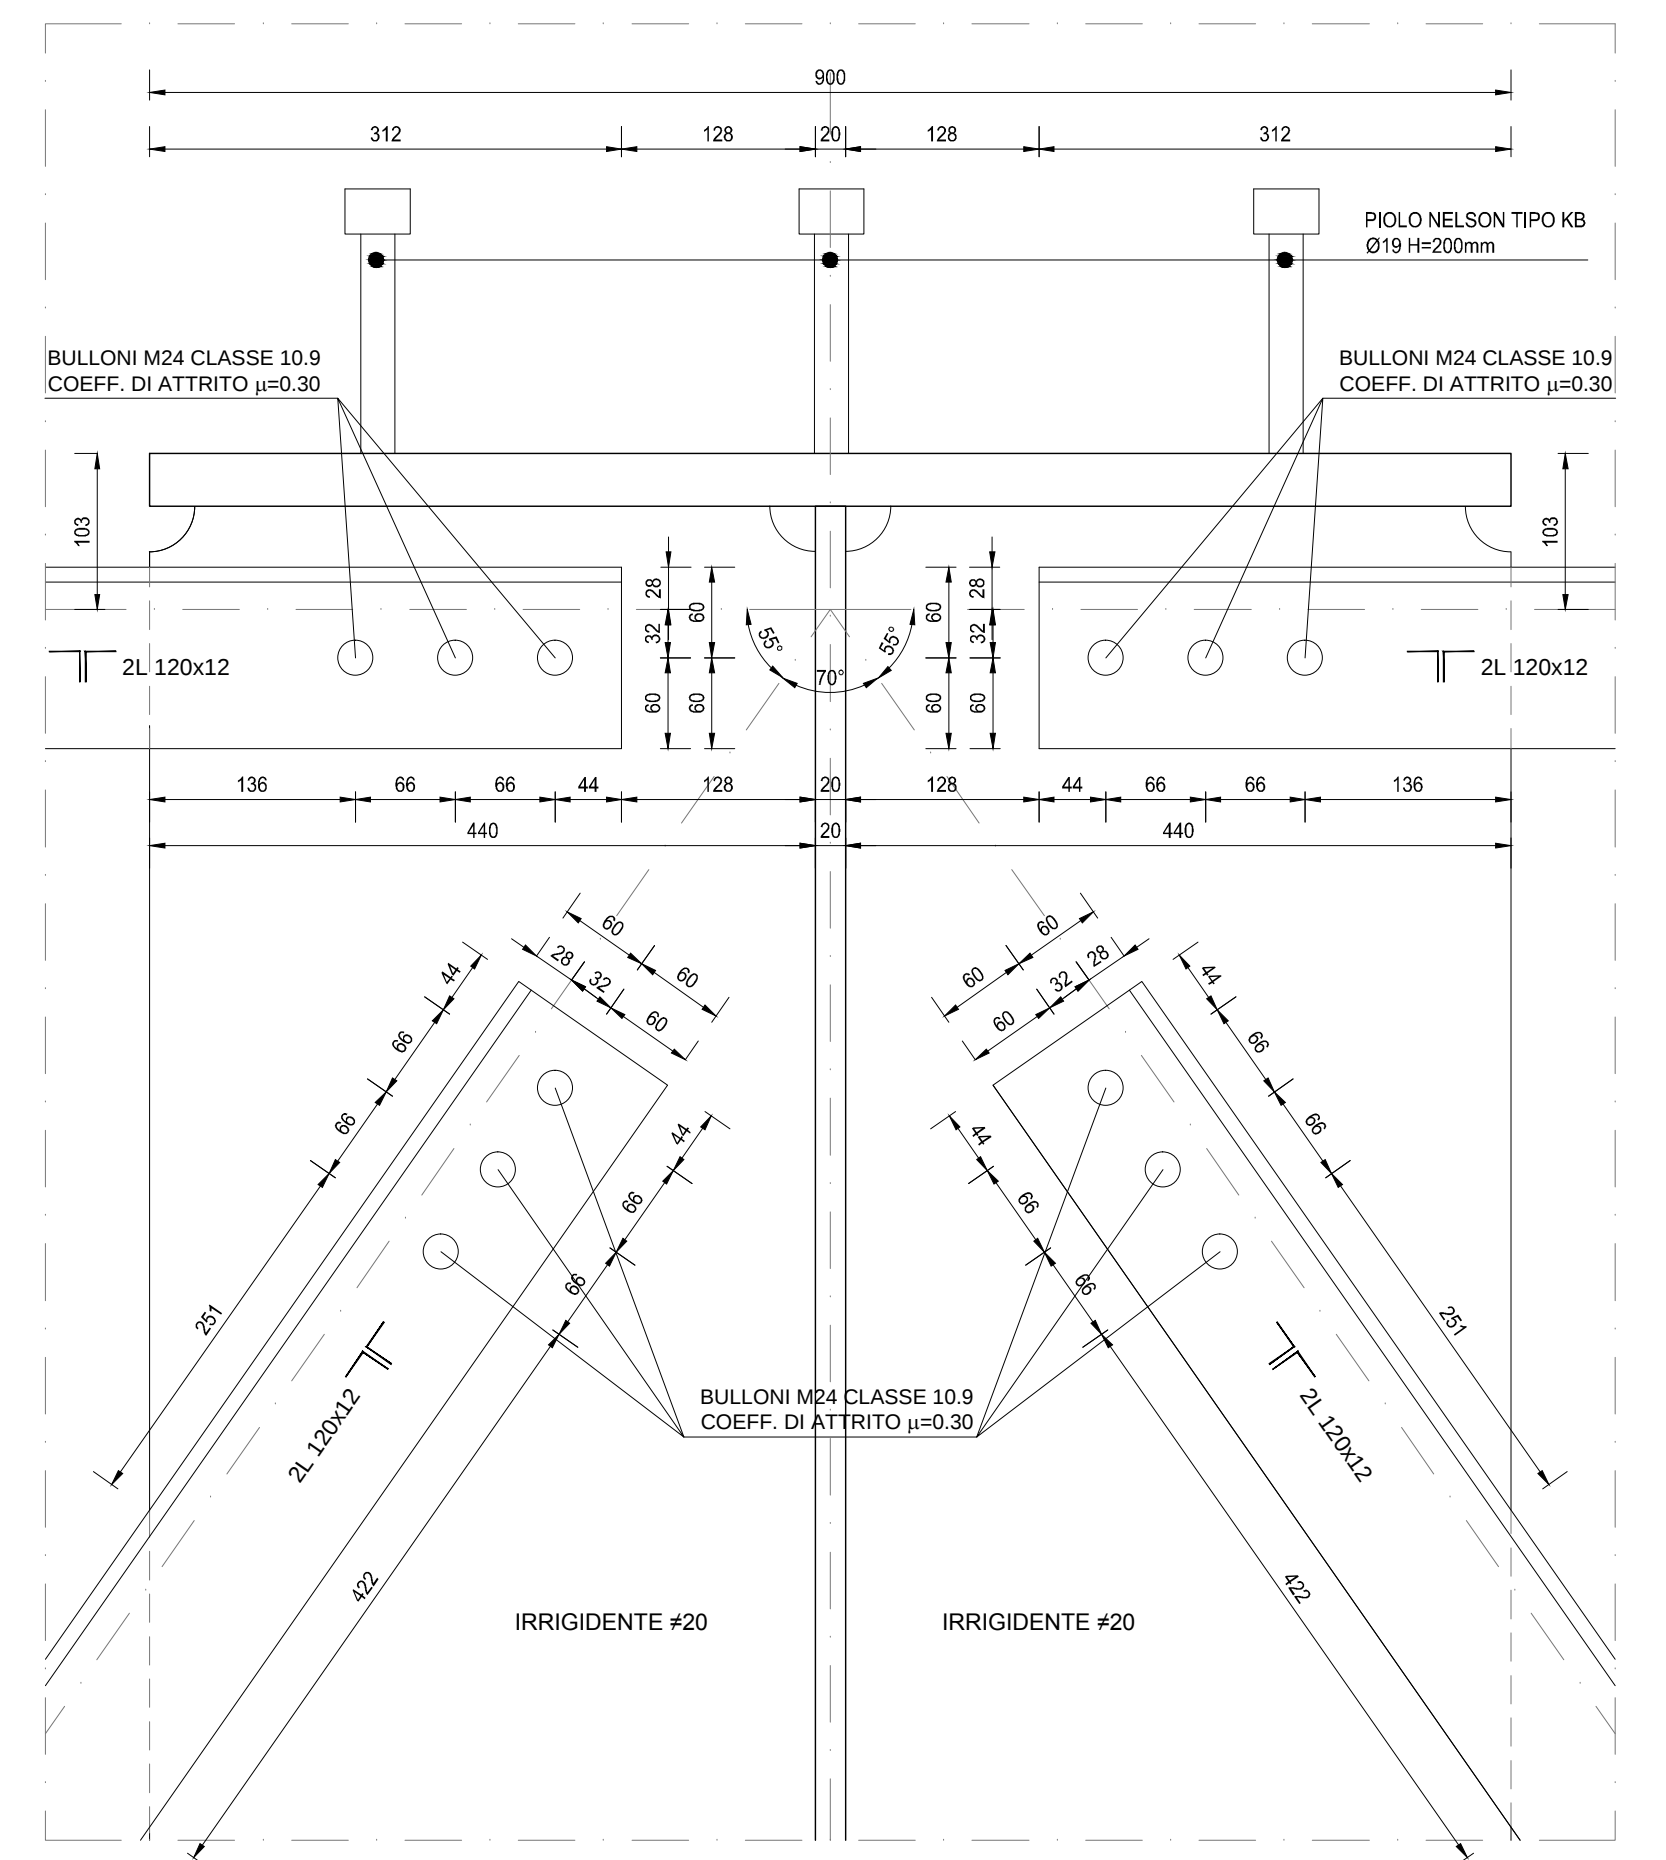

LAVORI DI COLLEGAMENTO TRA LA S.S.11 A MAGENTA E LA TANGENZIALE OVEST DI MILANO

**VARIANTE DI ABBIATEGRASSO E ADEGUAMENTO IN SEDE DEL TRATTO
ABBIATEGRASSO-VIGEVANO FINO AL PONTE SUL FIUME TICINO**

1° STRALCIO DA MAGENTA A VIGEVANO - TRATTA C

PROGETTO ESECUTIVO

		ING. RENATO DEL PRETE	ECOPLAN E&G Engineering & Graphic S.r.l.	ECG E&G Engineering & Graphic S.r.l.
Ing. Renato Vaira Ordine degli Ingg. di Roma (sezione n° A/0221)	Ing. Valerio Bajetti Ordine degli Ingg. di Roma (sezione n° A/0221)	Ing. Renato Del Prete Ordine degli Ingg. di Bari (sezione n° 5875)	Arch. Nicoletta Frattini Ordine degli Arch. di Torino (sezione n° A-6433)	Ing. Gabriele Inocochi Ordine degli Ingg. di Roma (sezione n° A-1212)
Ing. Renato Vaira Ordine degli Ingg. di Torino (sezione n° 4861-6)	COMMONS UNING Società ingegneri GA&M	SETAC s.r.l. Servizi & Engineering Trasporti Ambientali - Costruzioni	ARKE' INGEGNERIA S.r.l. Via Garibaldi 10 - 10121-TO	DOTT. GEOL. DANILLO GALLO
Ing. Matteo Rameri Ordine degli Ingg. di Genova (sezione n° 1157)	Prof. Ing. Luigi Monterisi Ordine degli Ingg. di Bari (sezione n° 1213)	Ing. Giuseppino Angarano Ordine degli Ingg. di Bari (sezione n° 4861)	Ing. Giuseppino Angarano Ordine degli Ingg. di Bari (sezione n° 4861)	Dott. Geol. Danilo Gallo Ordine dei Geologi della Regione Siciliana n° 586

HO08.1	H - PROGETTO STRUTTURALE OPERE PRINCIPALI
	HO - VI03 - VIADOTTO N.03 - SVINCOLO N.10 DETTAGLI E PARTICOLARI COSTRUTTIVI - TAVOLA 01 DI 02

CODICE PROGETTO			NOME FILE		REVISIONE	SCALA:
PROGETTO	LIV. PROG.	N. PROG.	HO08.1-P00V03STRDC01_B.dwg			
LO2003	E	1801	CODICE FILE P00V03STRDC01		B	1:10

C					
B	EMISSIONE A SEGUITO DI RAPPORTO INTERMEDIO DI VERIFICA ITFC-C186001-01-ATF-RA-00001	MAGGIO 2019	ARCH. MAURO SASSO	ING. GAETANO RANIERI	ING. VALERIO BAJETTI
A	EMISSIONE	DICEMBRE 2018	ING. GIUSEPPE CRISA	ING. GAETANO RANIERI	ING. VALERIO BAJETTI
REV.	DESCRIZIONE	DATA	REDATTO	VERIFICATO	APPROVATO

RICHIAMI AD ALTRI ELABORATI

PER LA DEFINIZIONE DELLE CARATTERISTICHE DEI MATERIALI

HO01 - P00VI03STRDI01