




SEZIONE F-F
SCALA 1:100

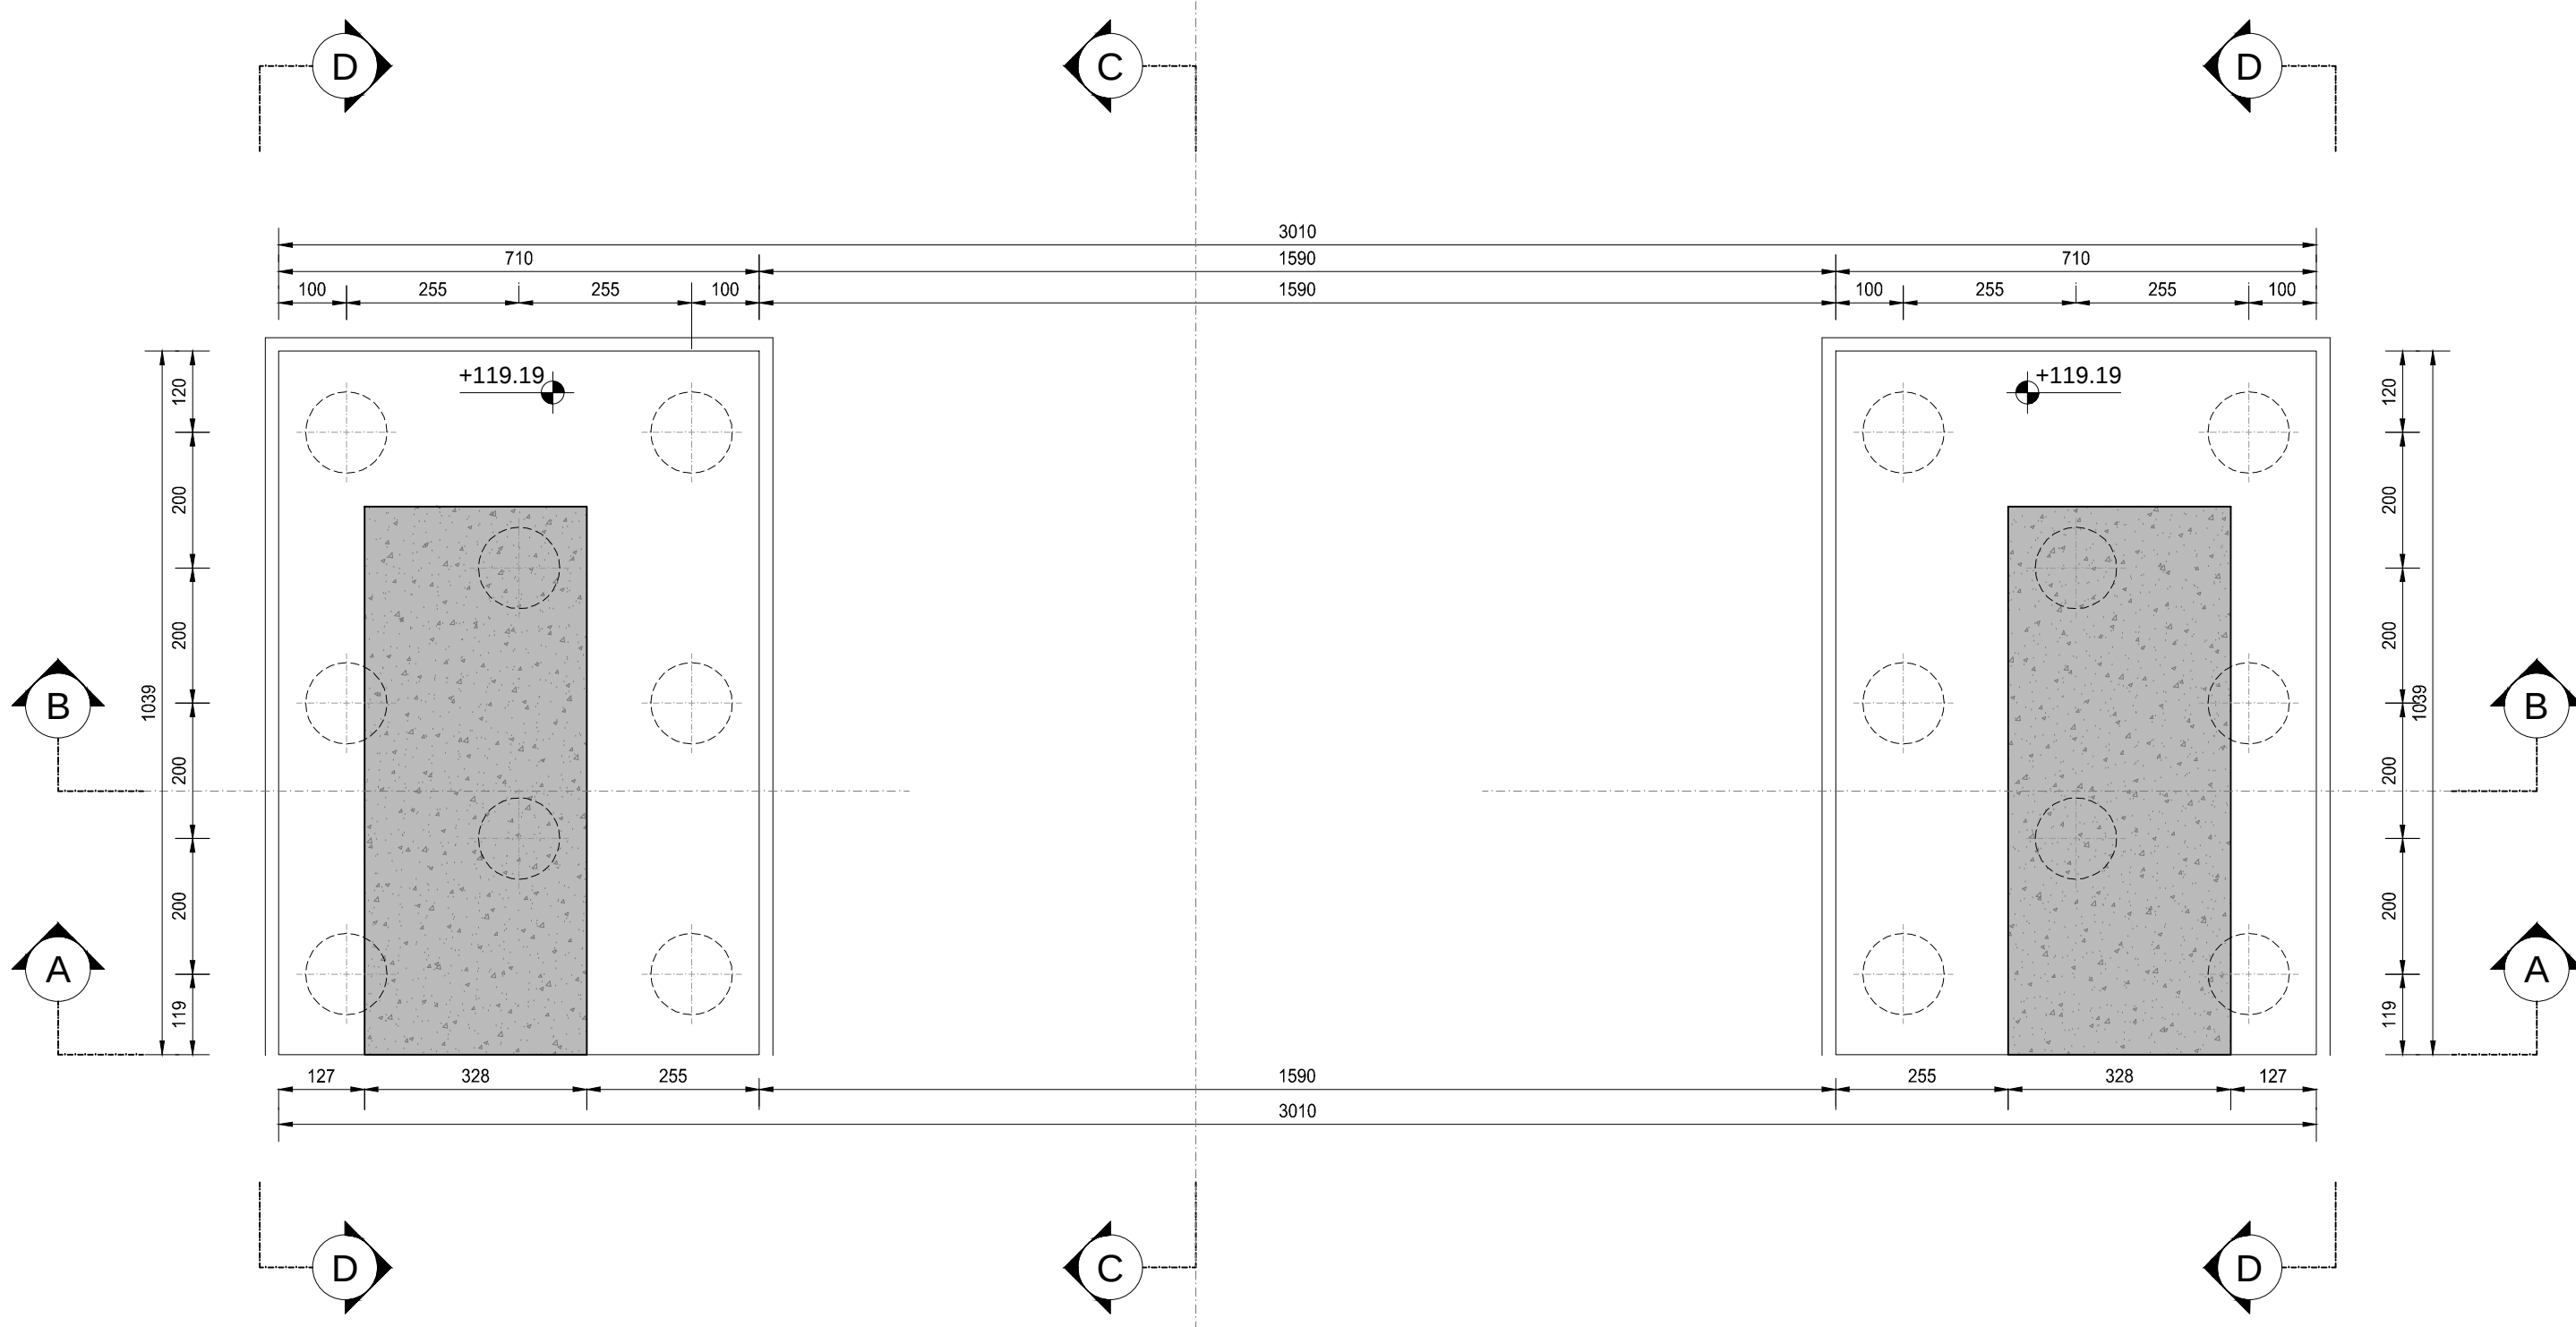


VISTA E-E
SCALA 1:100

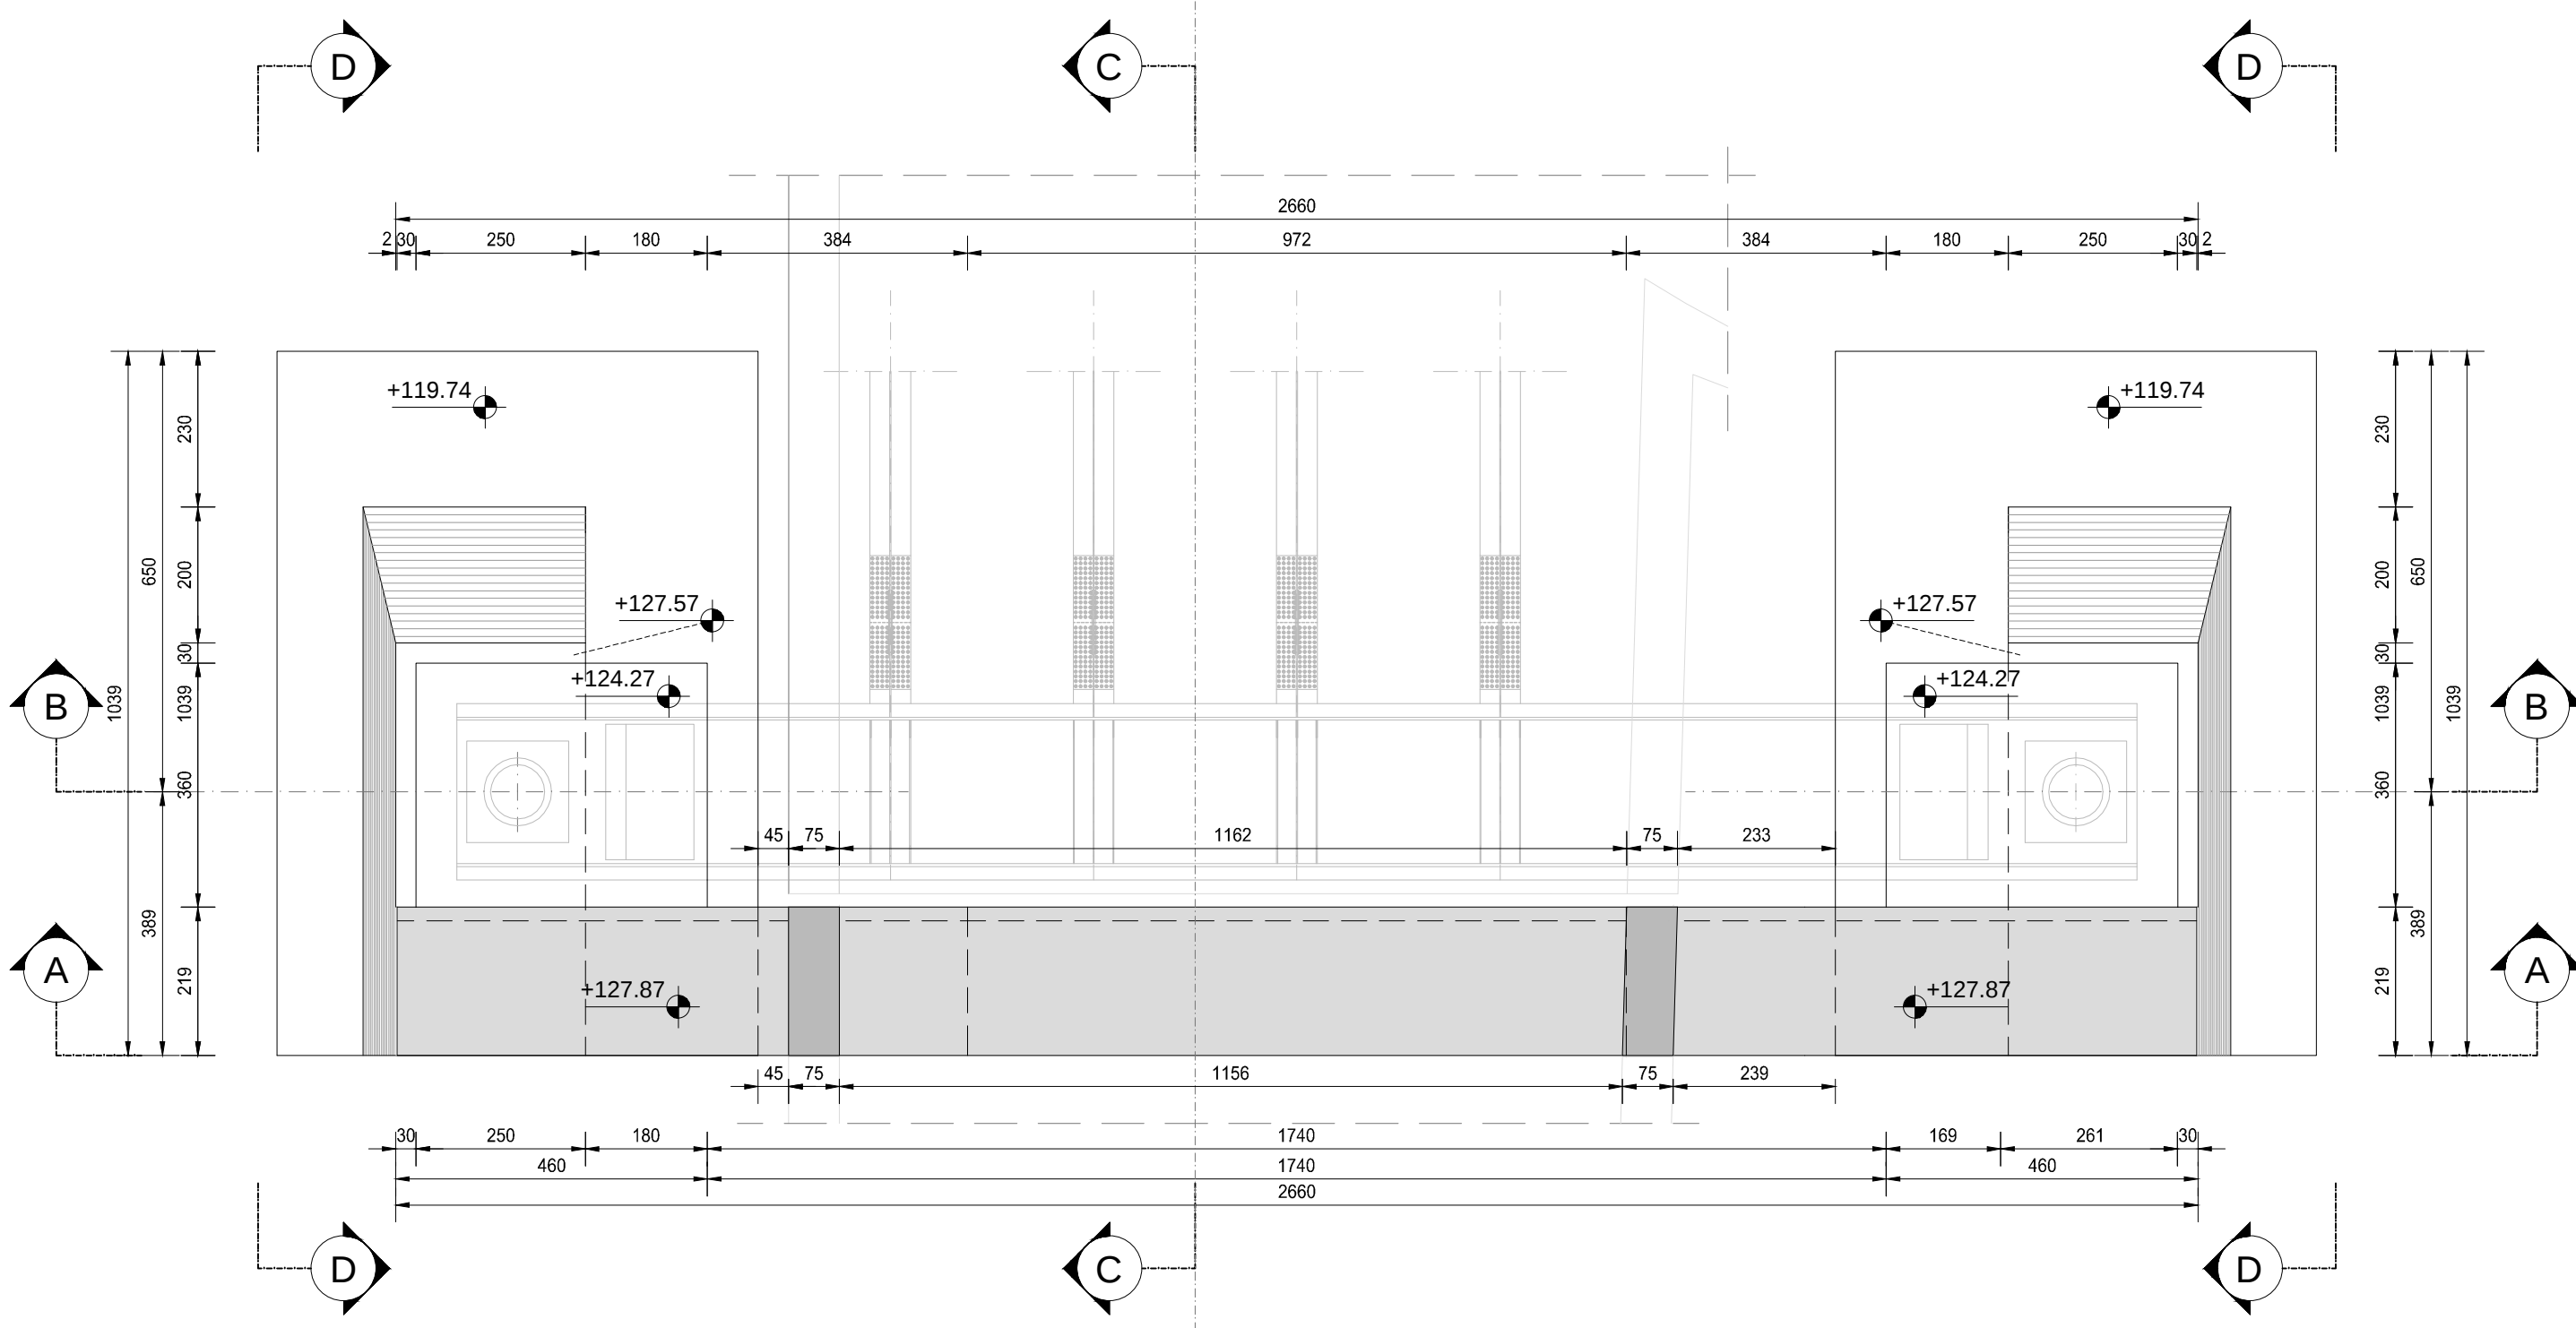


VISTA D-D
SCALA 1:100

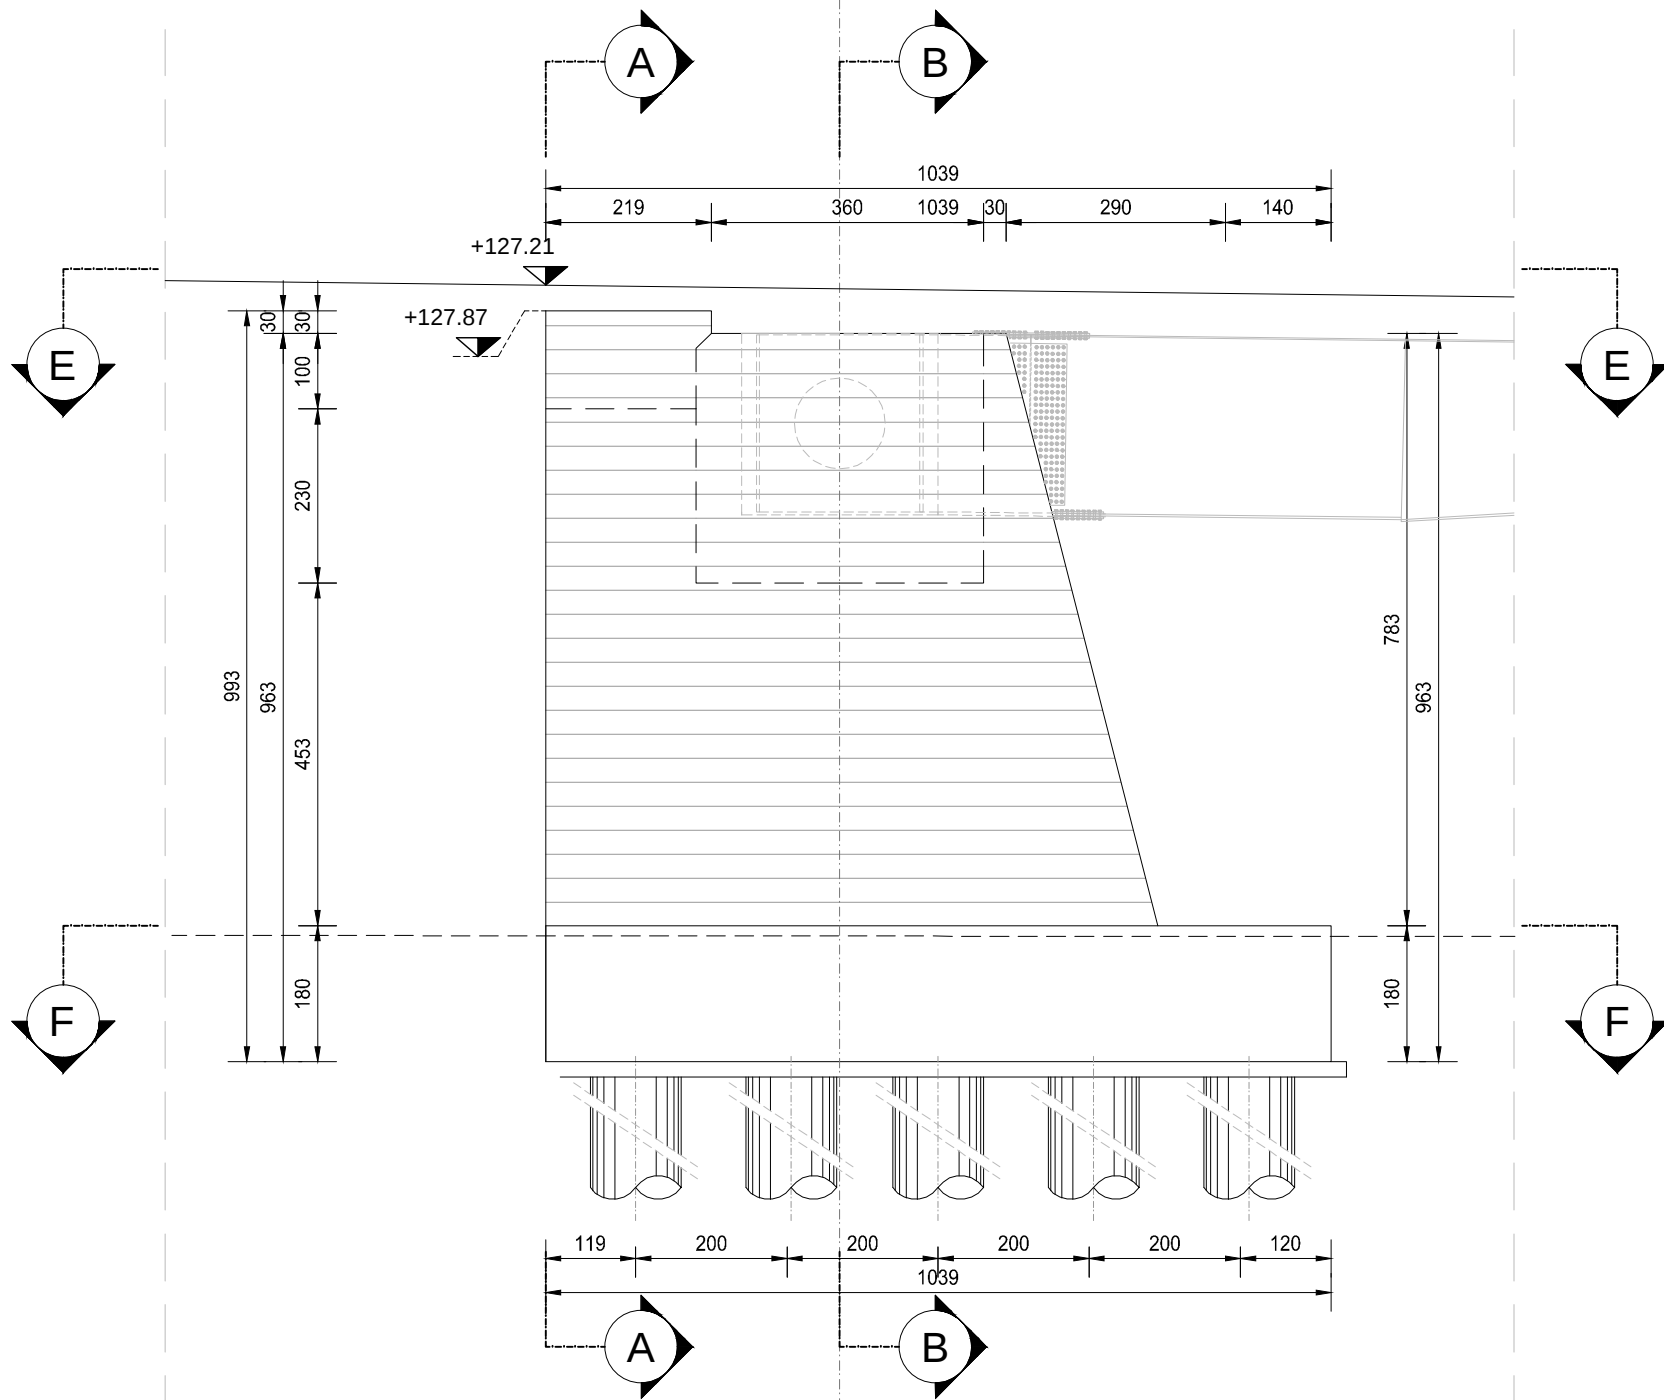


SEZIONE A-A
SCALA 1:100

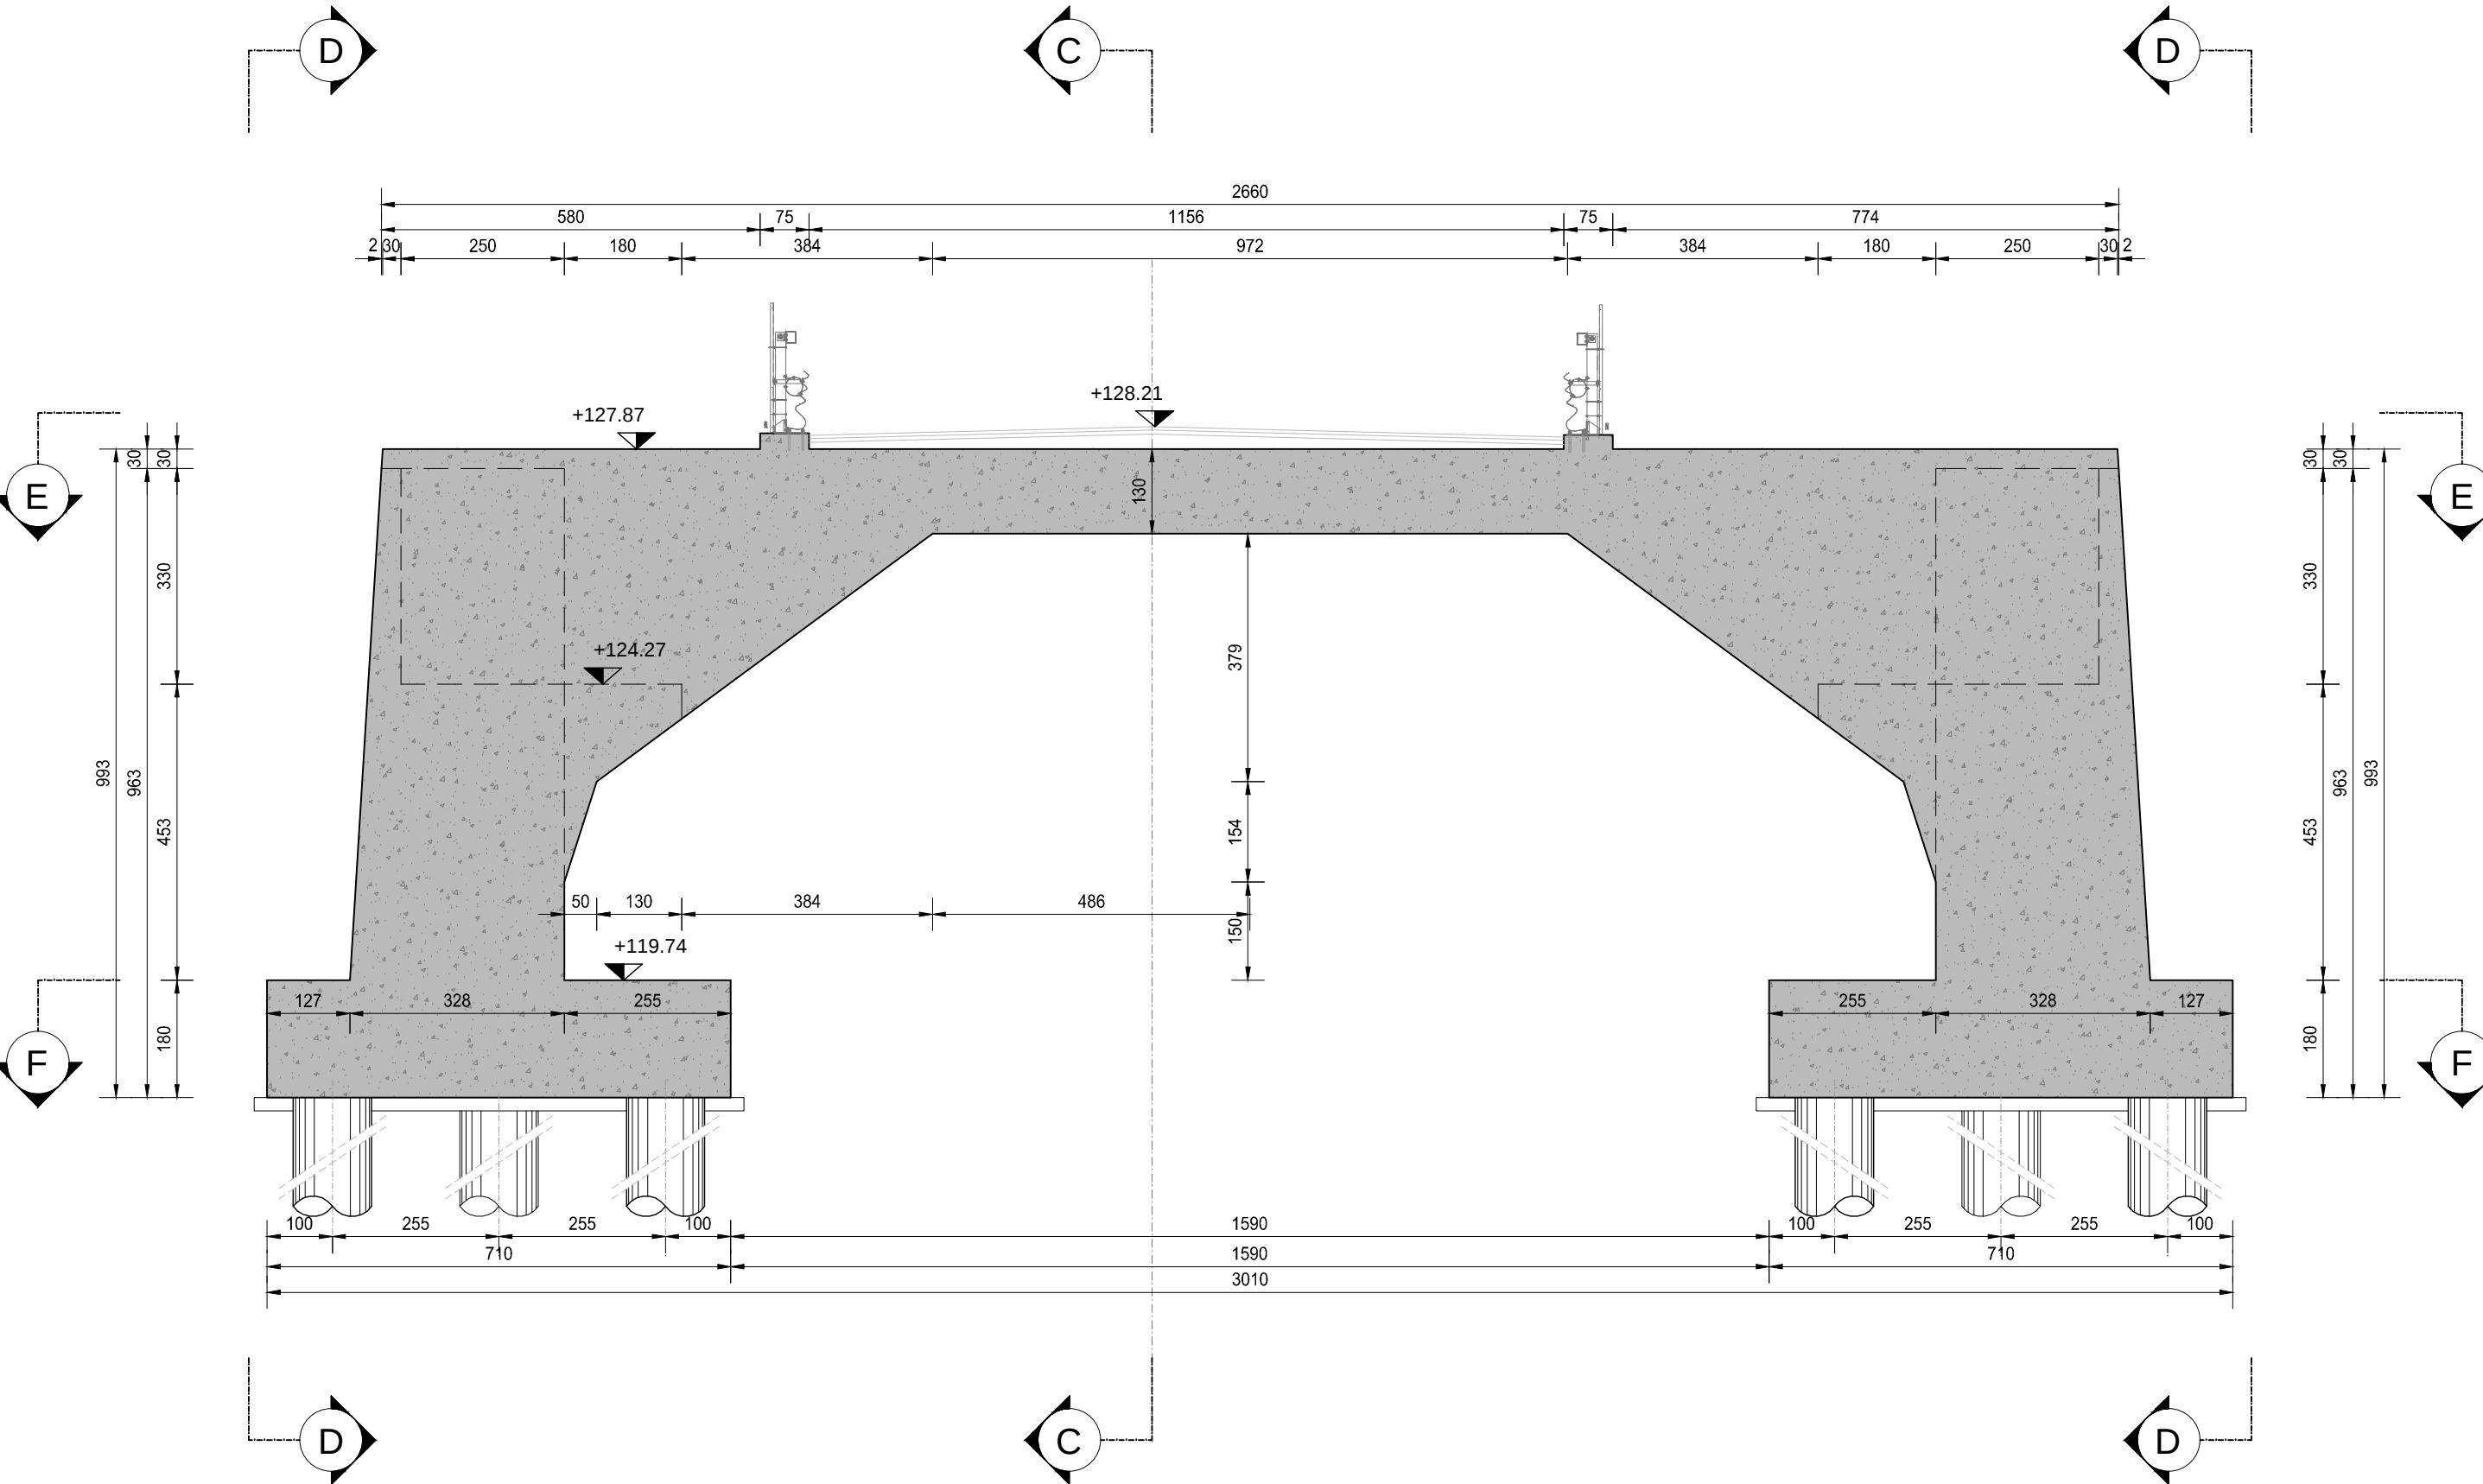

SEZIONE C-C
SCALA 1:100

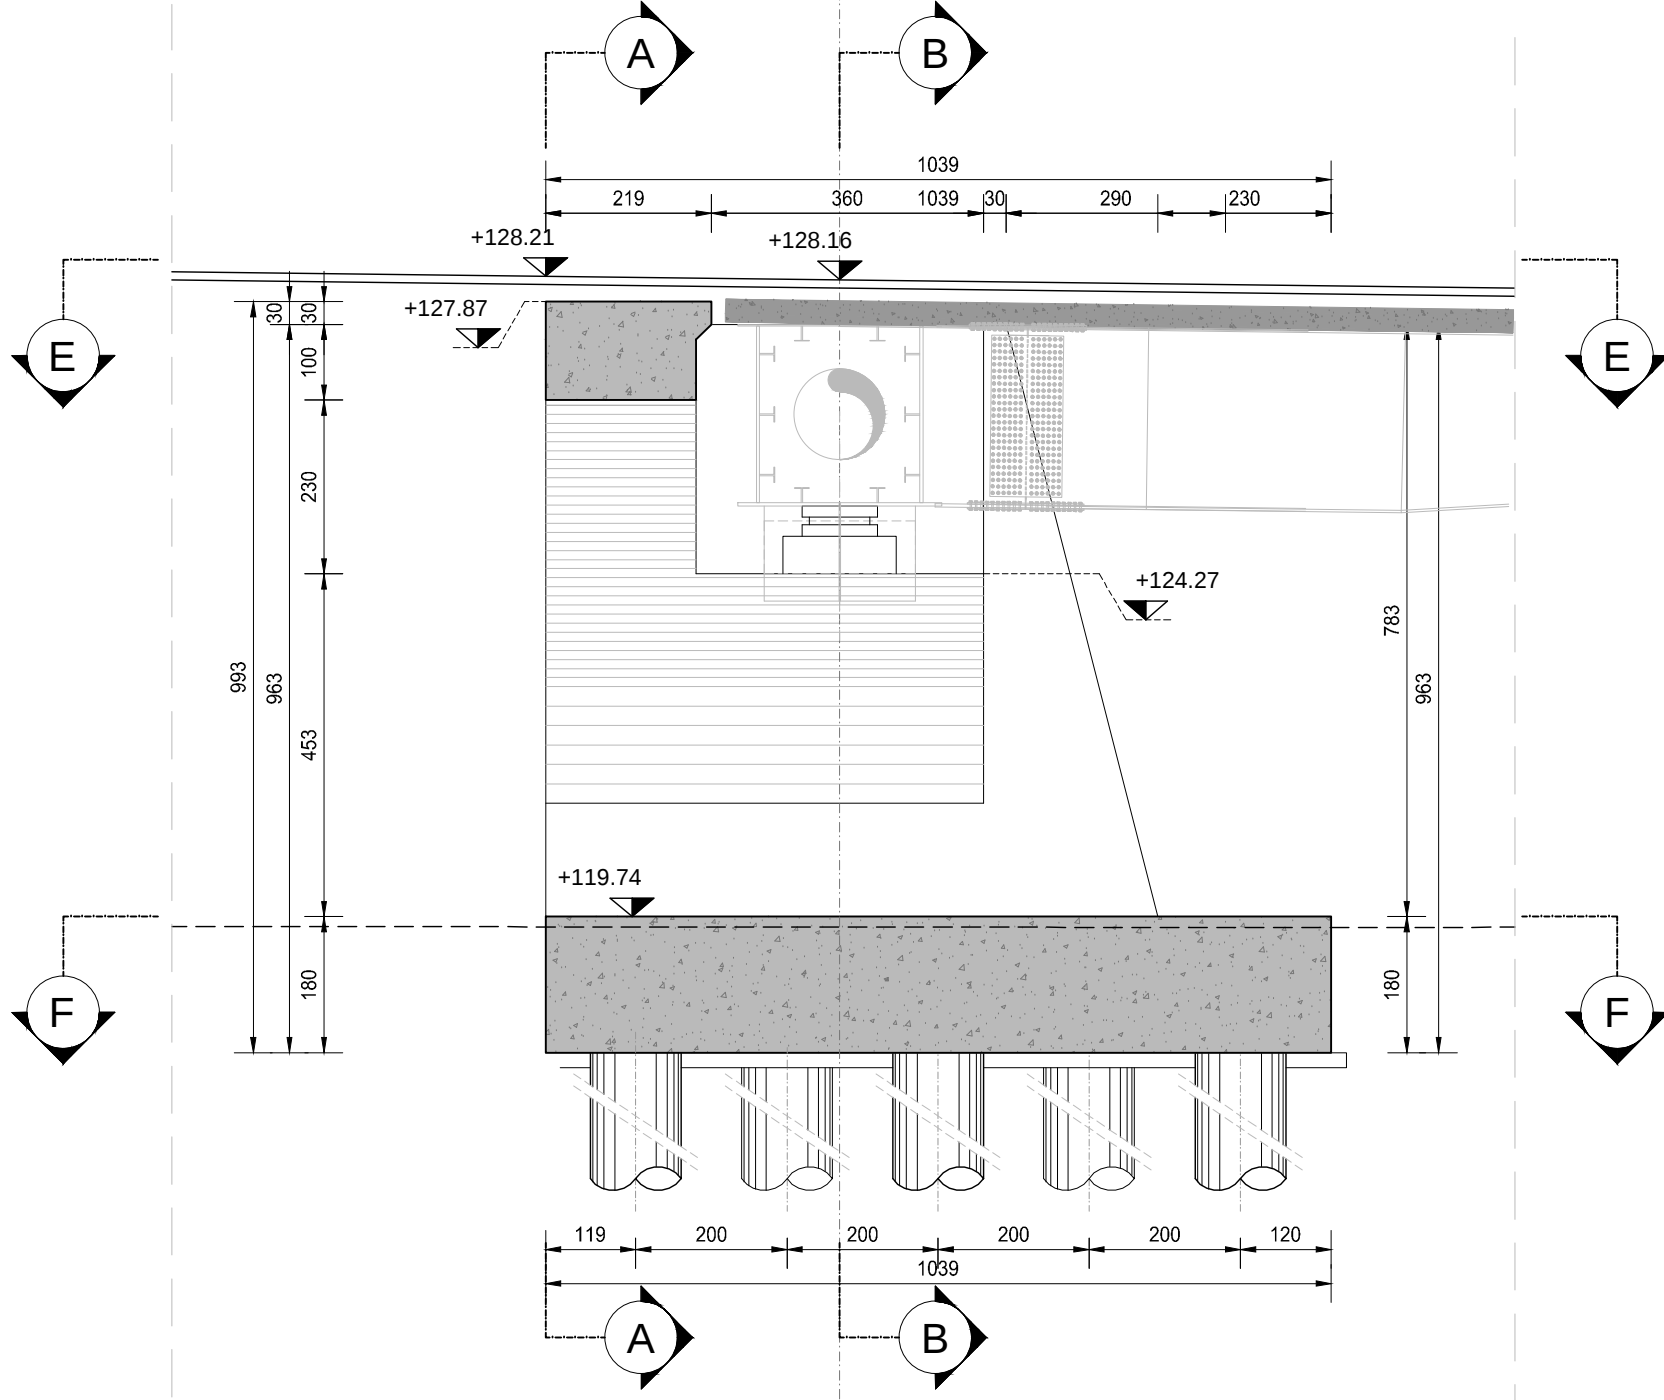

SEZIONE B-B
SCALA 1:100

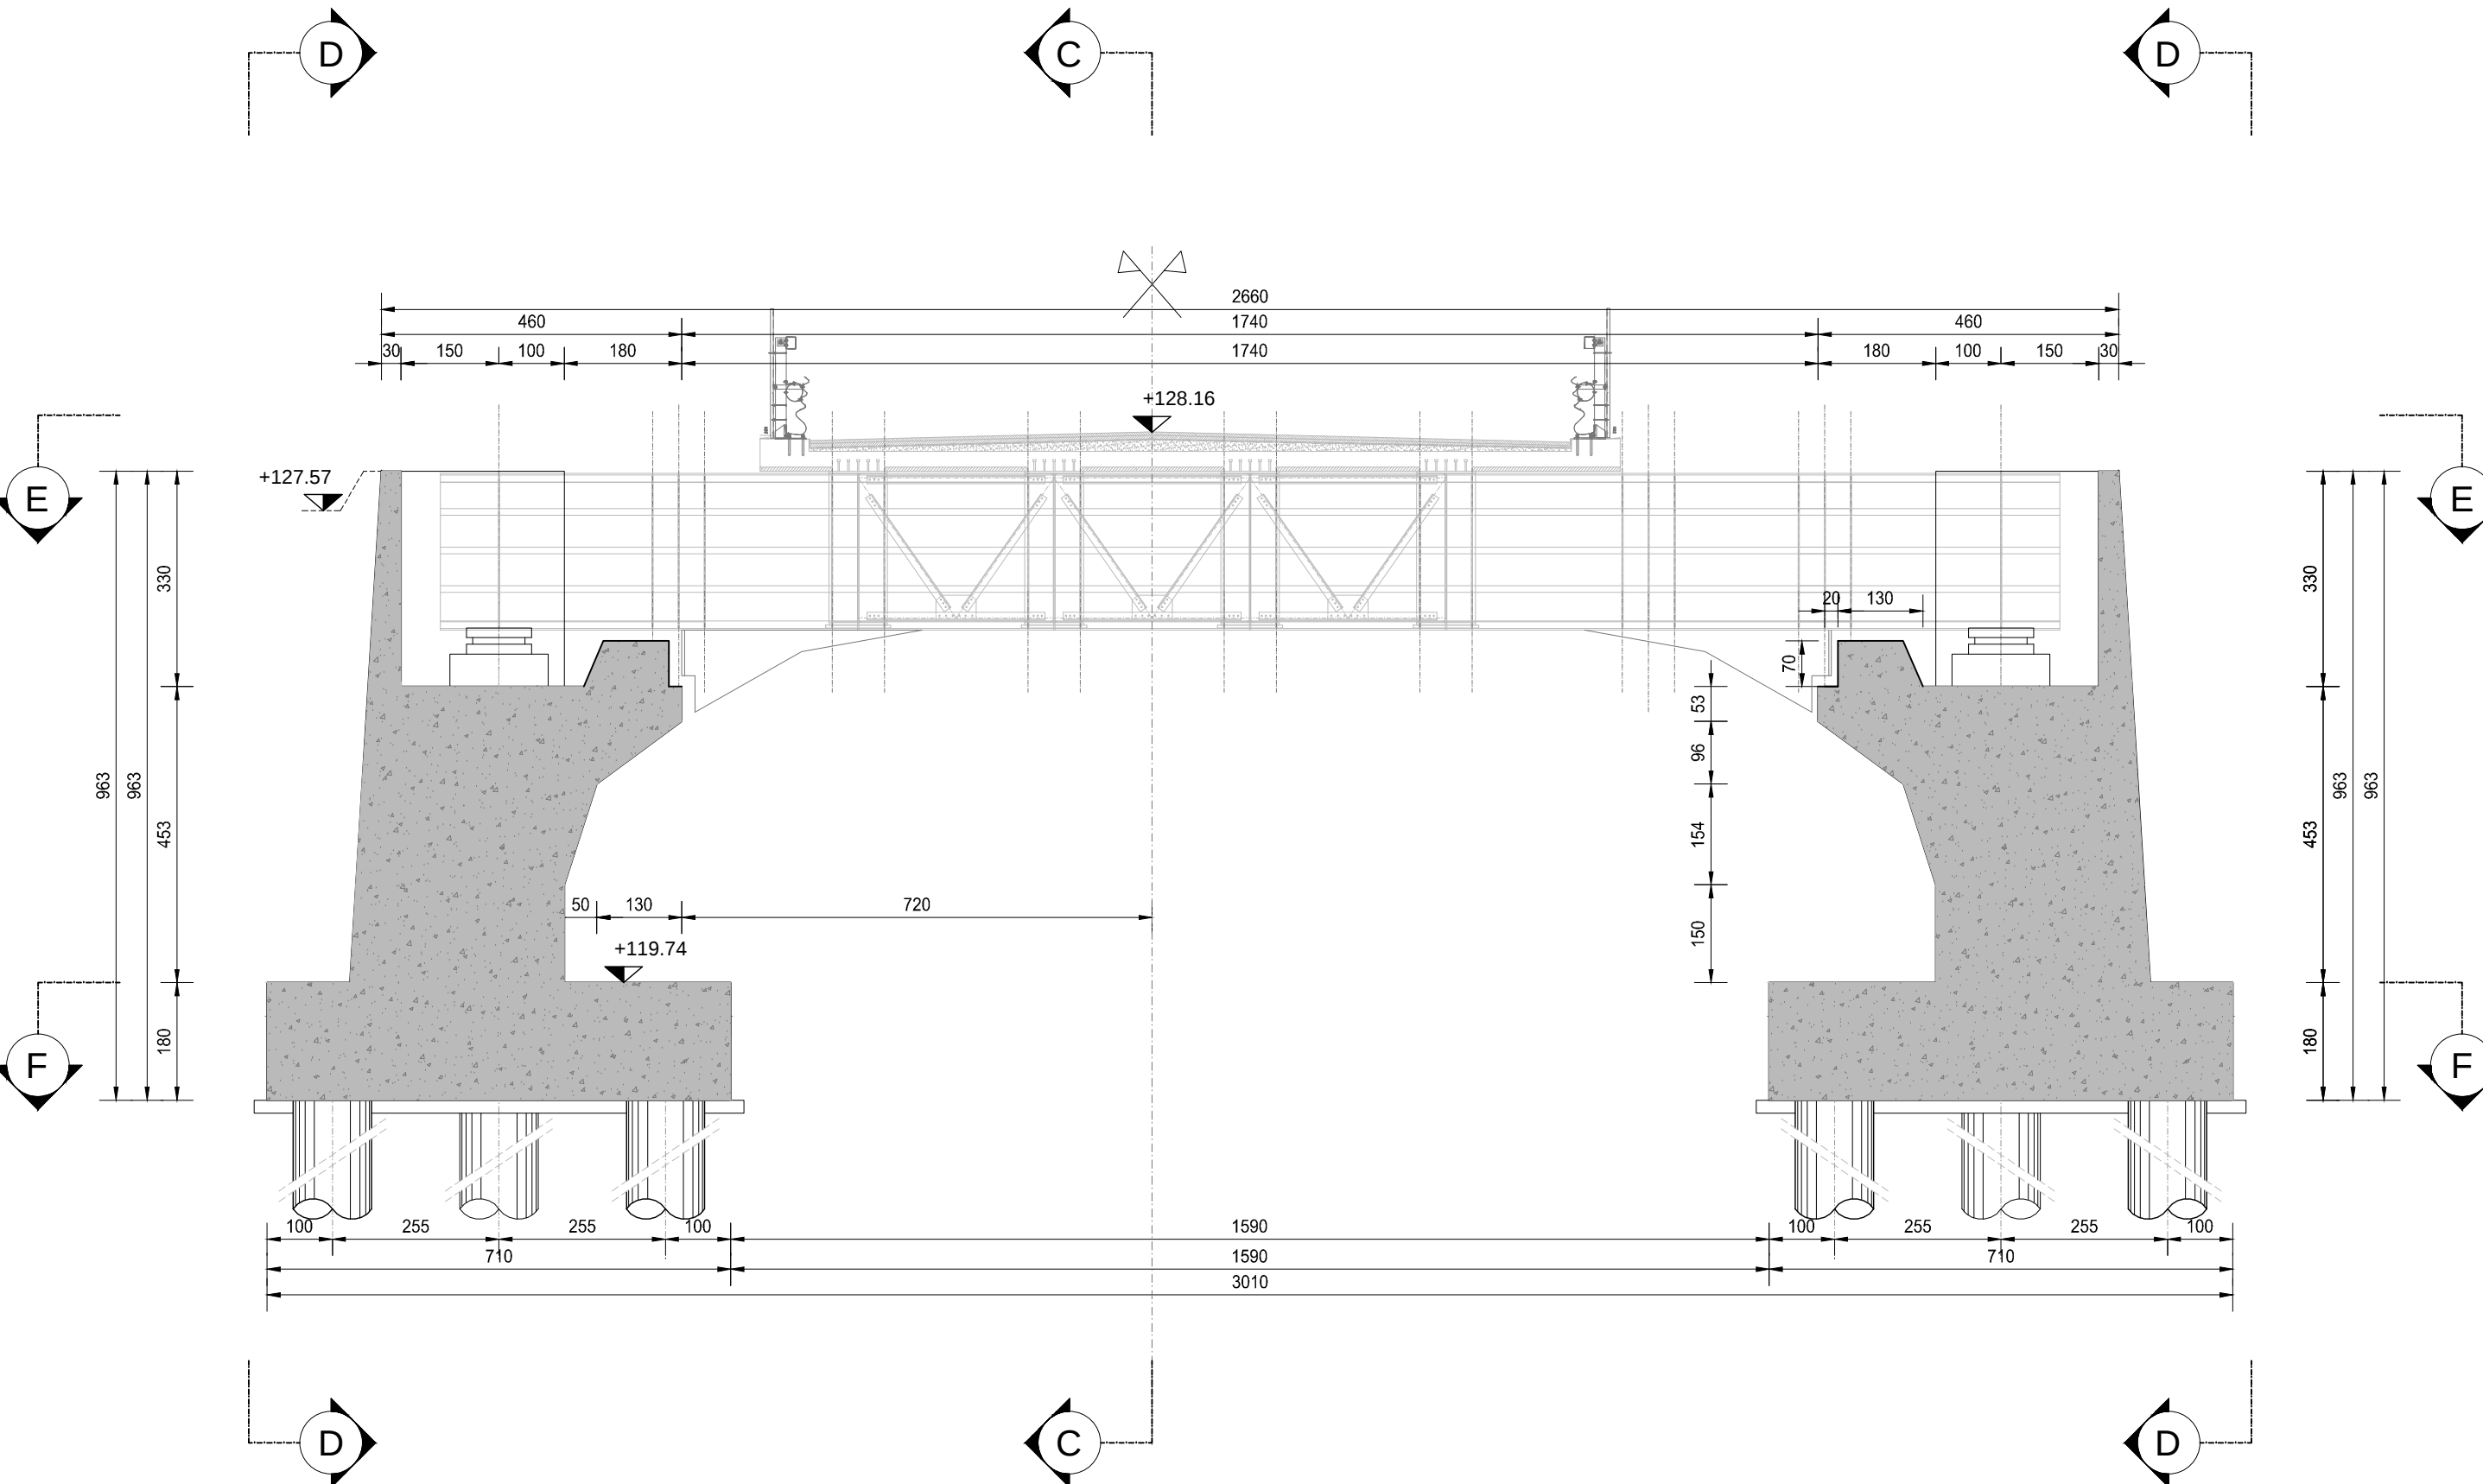

RICHIAMI AD ALTRI ELABORATI
PER LA DEFINIZIONE DELLE CARATTERISTICHE DEI MATERIALI
HO01 - P00V03STRD01



ANAS S.p.A.
Direzione Progettazione e Realizzazione Lavori

LAVORI DI COLLEGAMENTO TRA LA S.S.11 A MAGENTA E LA TANGENZIALE OVEST DI MILANO

VARIANTE DI ABBIEGRASSO E ADEGUAMENTO IN SEDE DEL TRATTO ABBIEGRASSO-VIGEVANO FINO AL PONTE SUL FIUME TICINO

1° STRALCIO DA MAGENTA A VIGEVANO - TRATTA C

PROGETTO ESECUTIVO



Ing. Vittorio Bagnoli
Ingegnere



Ing. Renato Del Prete
Ingegnere




Arch. Nicoletta Furlan
Architetto



Ing. Renato Valsecchi
Ingegnere




Prof. Ing. Matteo Rinaldi
Ingegnere

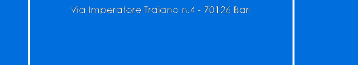

Prof. Ing. Luigi Marzulli
Ingegnere



Ing. Giuseppina Agostini
Ingegnere

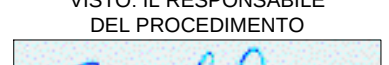

Dott. Giol. Danilo Gallo
Geometra




Ing. Giuseppe Di Pietro
Ingegnere



Ing. Giuseppe Di Pietro
Ingegnere

VISTO IL RESPONSABILE DEL PROCEDIMENTO

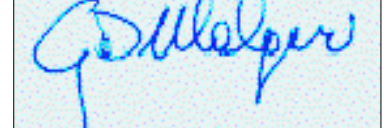


Dott. Ing. Giuseppe Di Pietro

INTEGRATORE DELLE PRESTAZIONI SPECIALISTICHE




Ing. Renato Valsecchi

PRODOTTORE

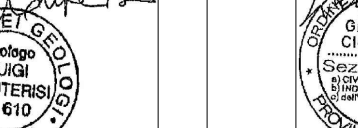

Prof. Ing. Luigi Marzulli

IL COORDINATORE DELLA SICUREZZA IN FASE DI PROGETTAZIONE

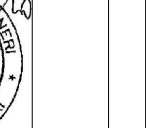

Ing. Giuseppina Agostini

HO12

H - PROGETTO STRUTTURALE OPERE PRINCIPALI
HO - V03 - VIADOTTO N.03 - SVINCOLO N.10
CARPENTERIA SPALLA 1

PROGETTO	LIV. PROJ.	N. PROJ.	NOME FILE	REVISIONE	SCALA
LO203	E	1801	HO12_P00V03STRCP05_A.dwg	A	1:100
COODICE (LAB.)					
C					
B					
A	EMISSIONE A SEGUITO DI RAPPORTO INTERMEDIO DI VERIFICA	MAGGIO 2019	ARCH. MAURO SASSO	ING. GAETANO BANER	ING. VALERIO BUAETI
REV.	DESCRIZIONE	DATA	REDATTO	VERIFICATO	APPROVATO