
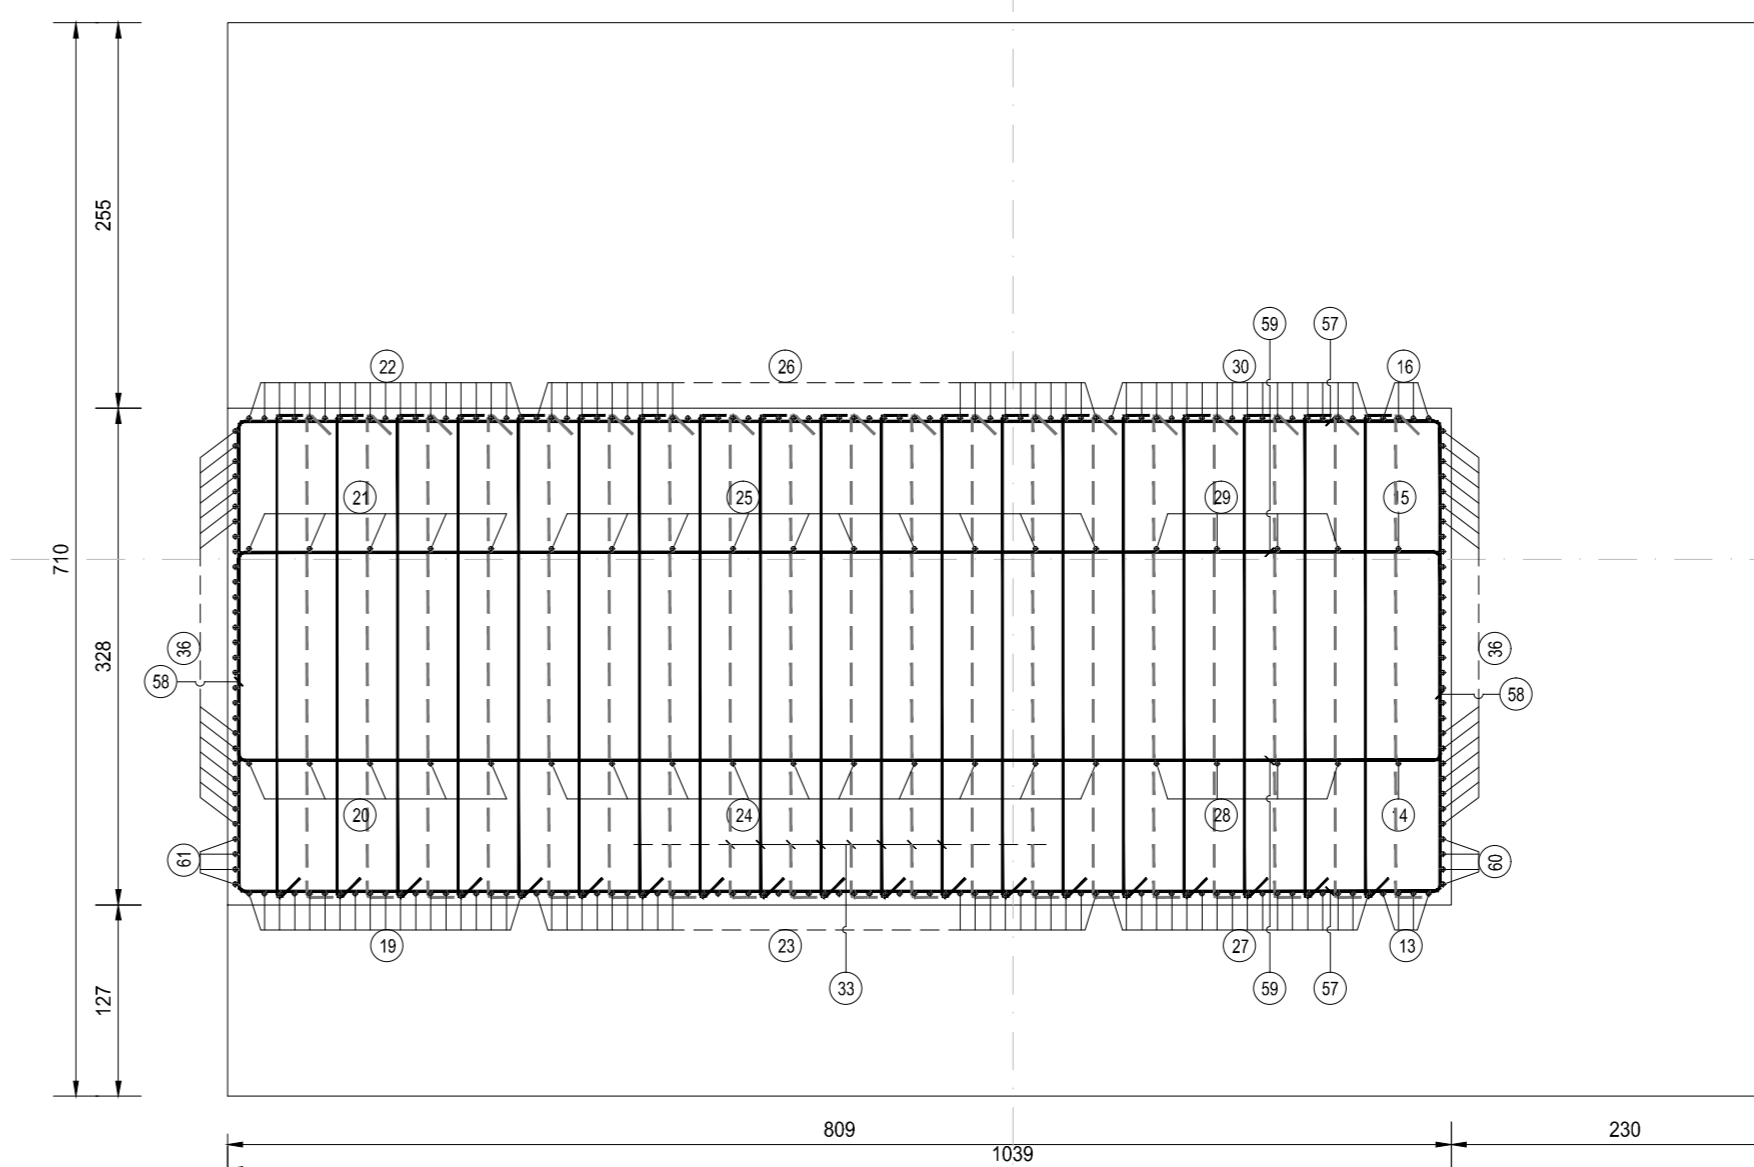
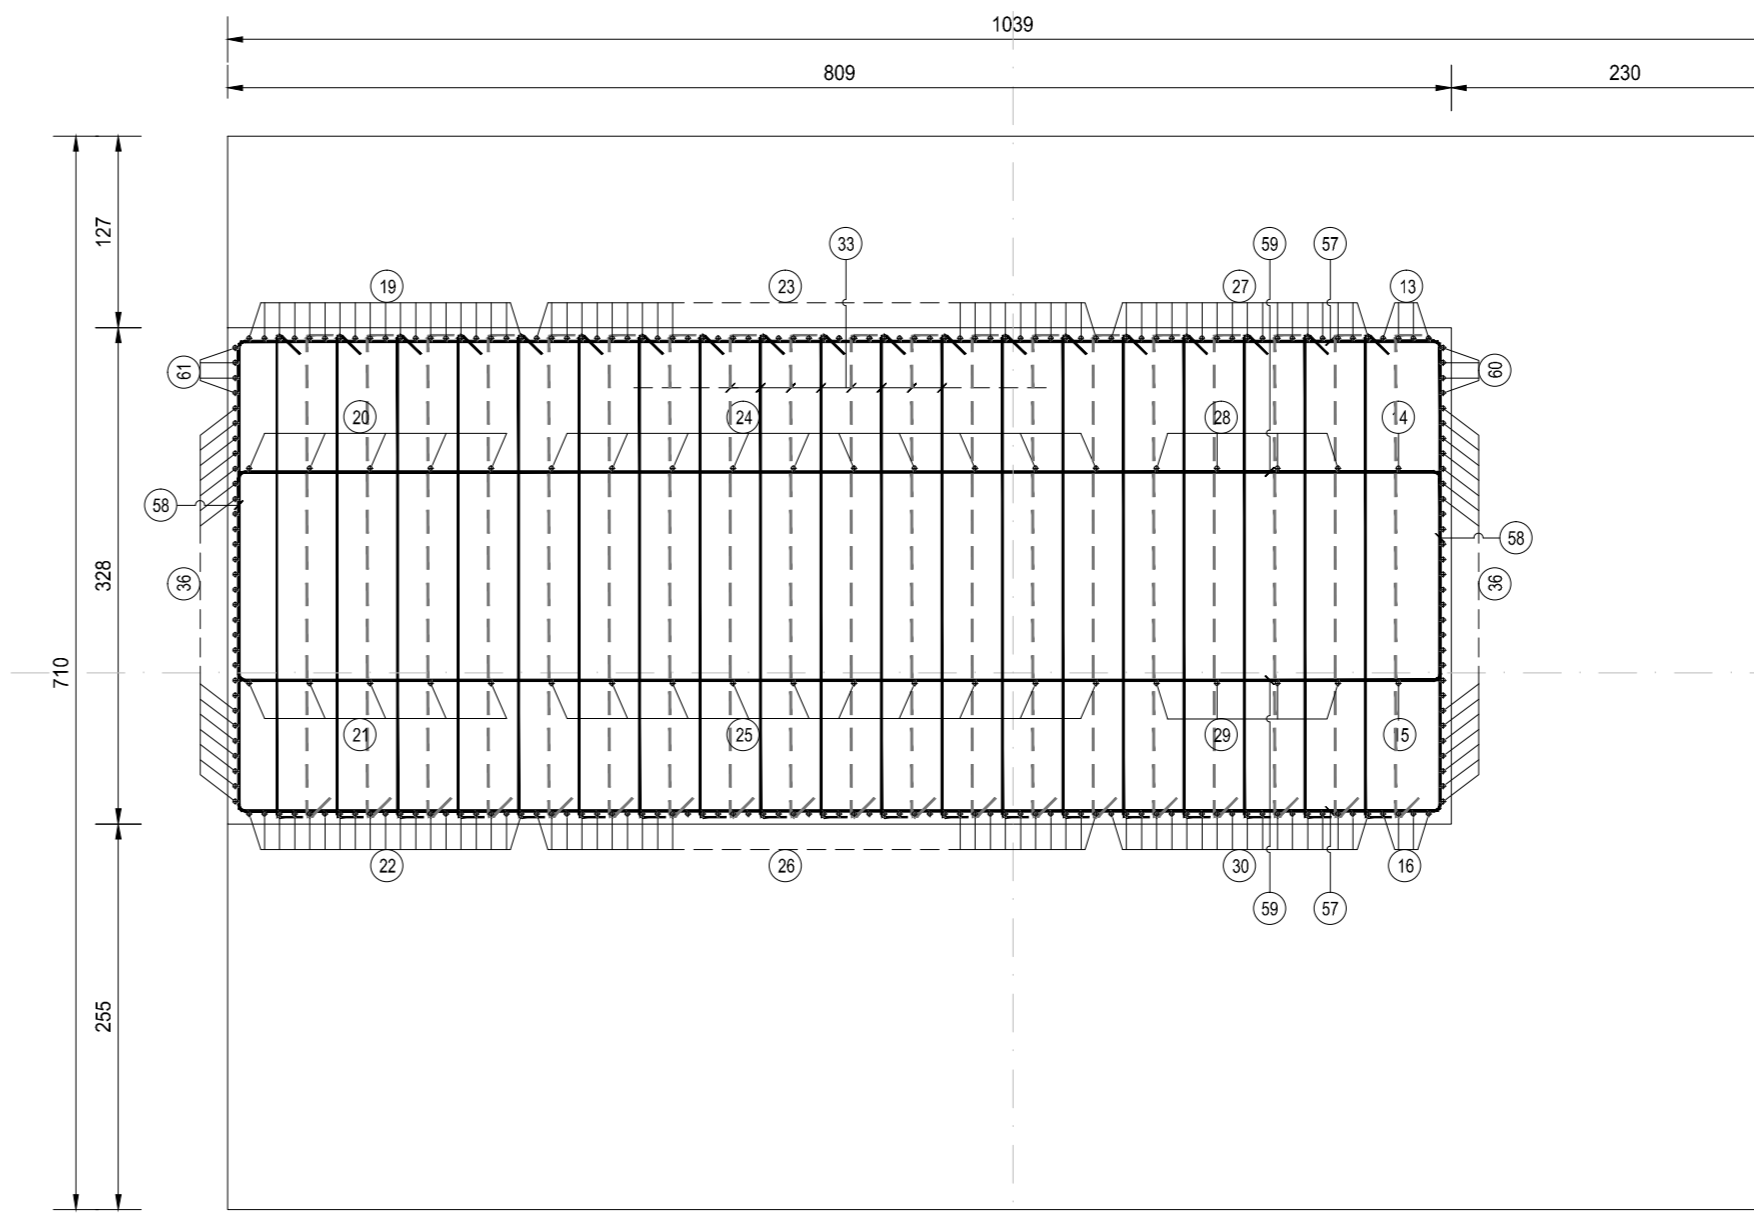
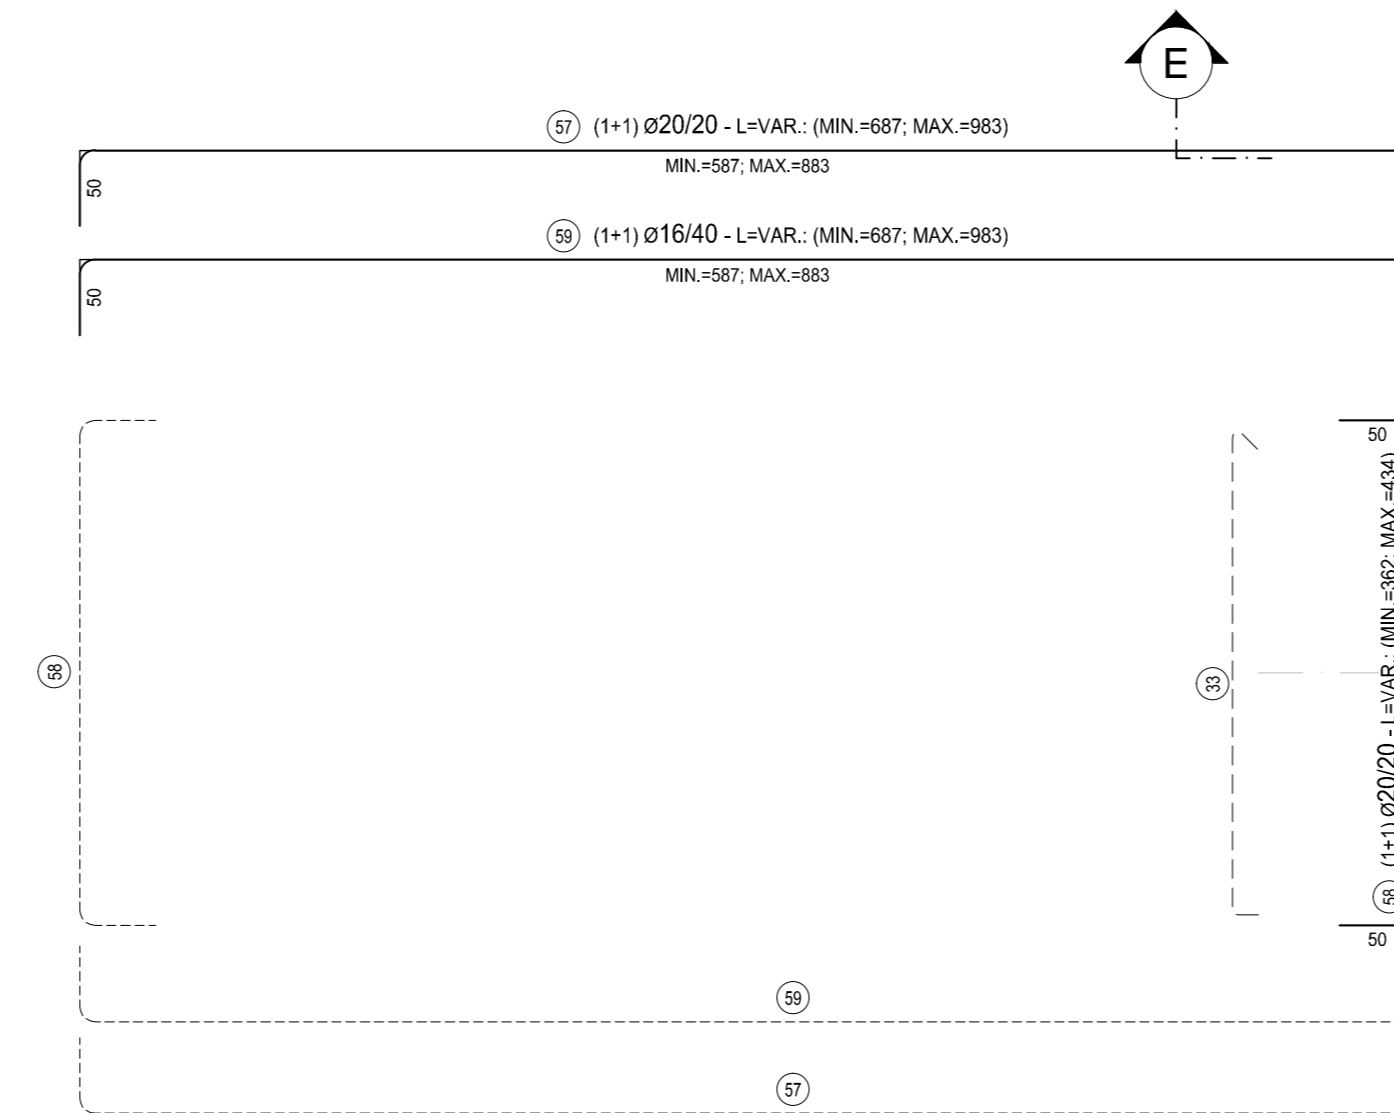


A B C

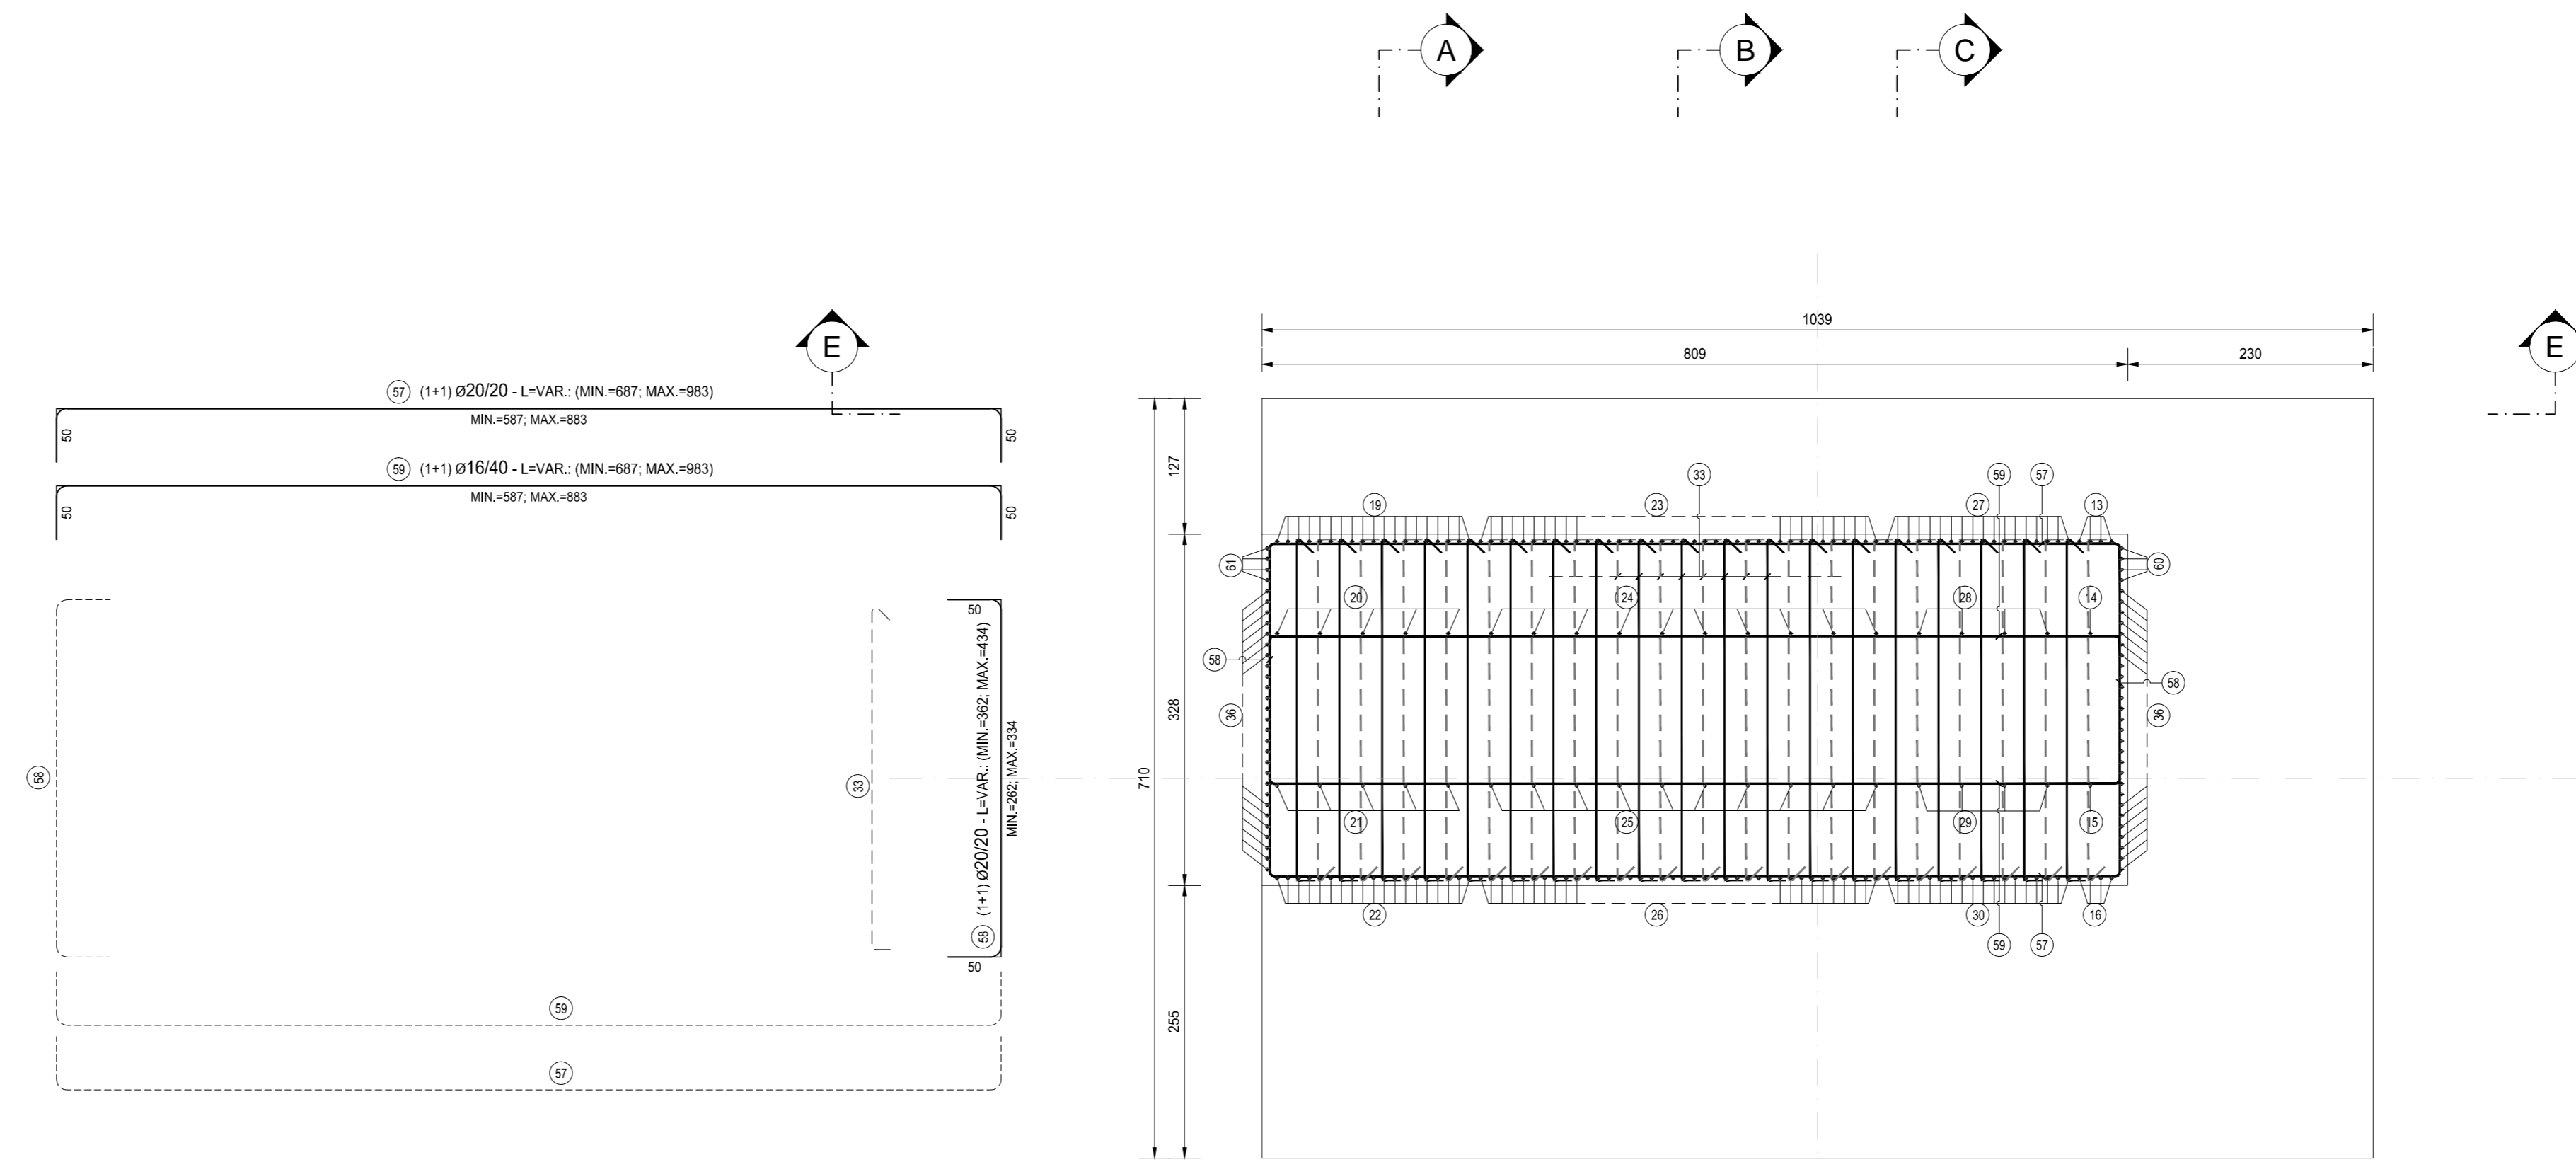

A B C

RICHIAMI AD ALTRI ELABORATI
PER LA DEFINIZIONE DELLE CARATTERISTICHE DEI MATERIALI **HO01 - P00V03STRD01**

ANAS S.p.A.
Direzione Progettazione e Realizzazione Lavori

LAVORI DI COLLEGAMENTO TRA LA S.S.11 A MAGENTA E LA TANGENZIALE OVEST DI MILANO
VARIANTE DI ABBIEGRASSO E ADEGUAMENTO IN SEDE DEL TRATTO ABBIEGRASSO-VIGEVANO FINO AL PONTE SUL FIUME TICINO
1° STRALCIO DA MAGENTA A VIGEVANO - TRATTA C

PROGETTO ESECUTIVO

STUDIO CORONA Ing. Renato Vanni Arch. Roberto Vanni	ING. RENATO DEL PRETE Ing. Stefano Del Prete	ECOPLAN Arch. Nicola Falleri	EG Ing. Gabriele Esposito
UNING Ing. Valerio Baretta	SETAC Prof. Ing. Luigi Montebelli	ARKE Ing. Giuseppe Agostini	DOTI. GEOL. DANIO SPILLO Dott. Geol. Danilo Gotti

VISTO IL RESPONSABILE DEL PROCEDIMENTO: *Giuseppe Baretta*
INGEGNERE DELLE PRESTAZIONI SPECIALISTICHE: *Valerio Baretta*
GEOLOGO: *Luigi Montebelli*
IL COORDINATORE DELLA SICUREZZA IN FASE DI PROGETTAZIONE: *Giuseppe Baretta*

H017
H - PROGETTO STRUTTURALE OPERE PRINCIPALI
HO - VI03 - VIADOTTO N.03 - SVINCOLO N.10
ARMATURA SPALLA 1 - TAVOLA 04

CODICE PROGETTO	NOME FILE	REVISIONE	SCALA:
LO203	HO17_P00V03STRAR04_A.dwg	A	1:50
PROGETTO	ELABORATO	REDAZIONE	VERIFICAZIONE
LO203	E 1801	P00V03STRAR04	A
REVISIONE	DATA	REDAZIONE	VERIFICAZIONE
A	MAGGIO 2019	ARCH. MAURO BANERI	ING. GAETANO BUETTI
B			
C			