SEZIONE F-F
SCALA 1:50

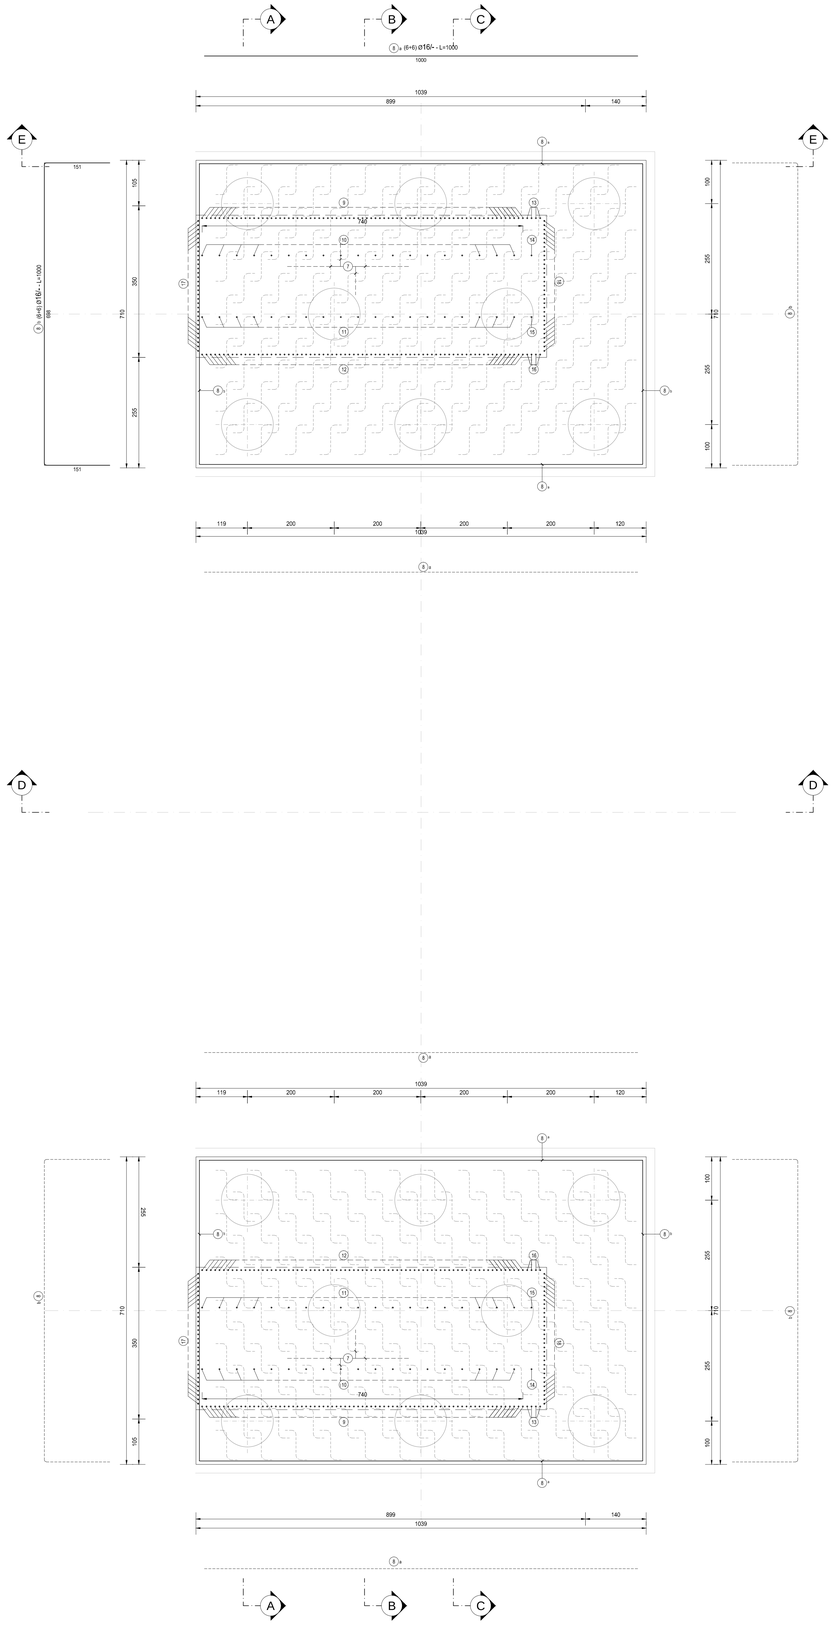

SEZIONE G-G
SCALA 1:50

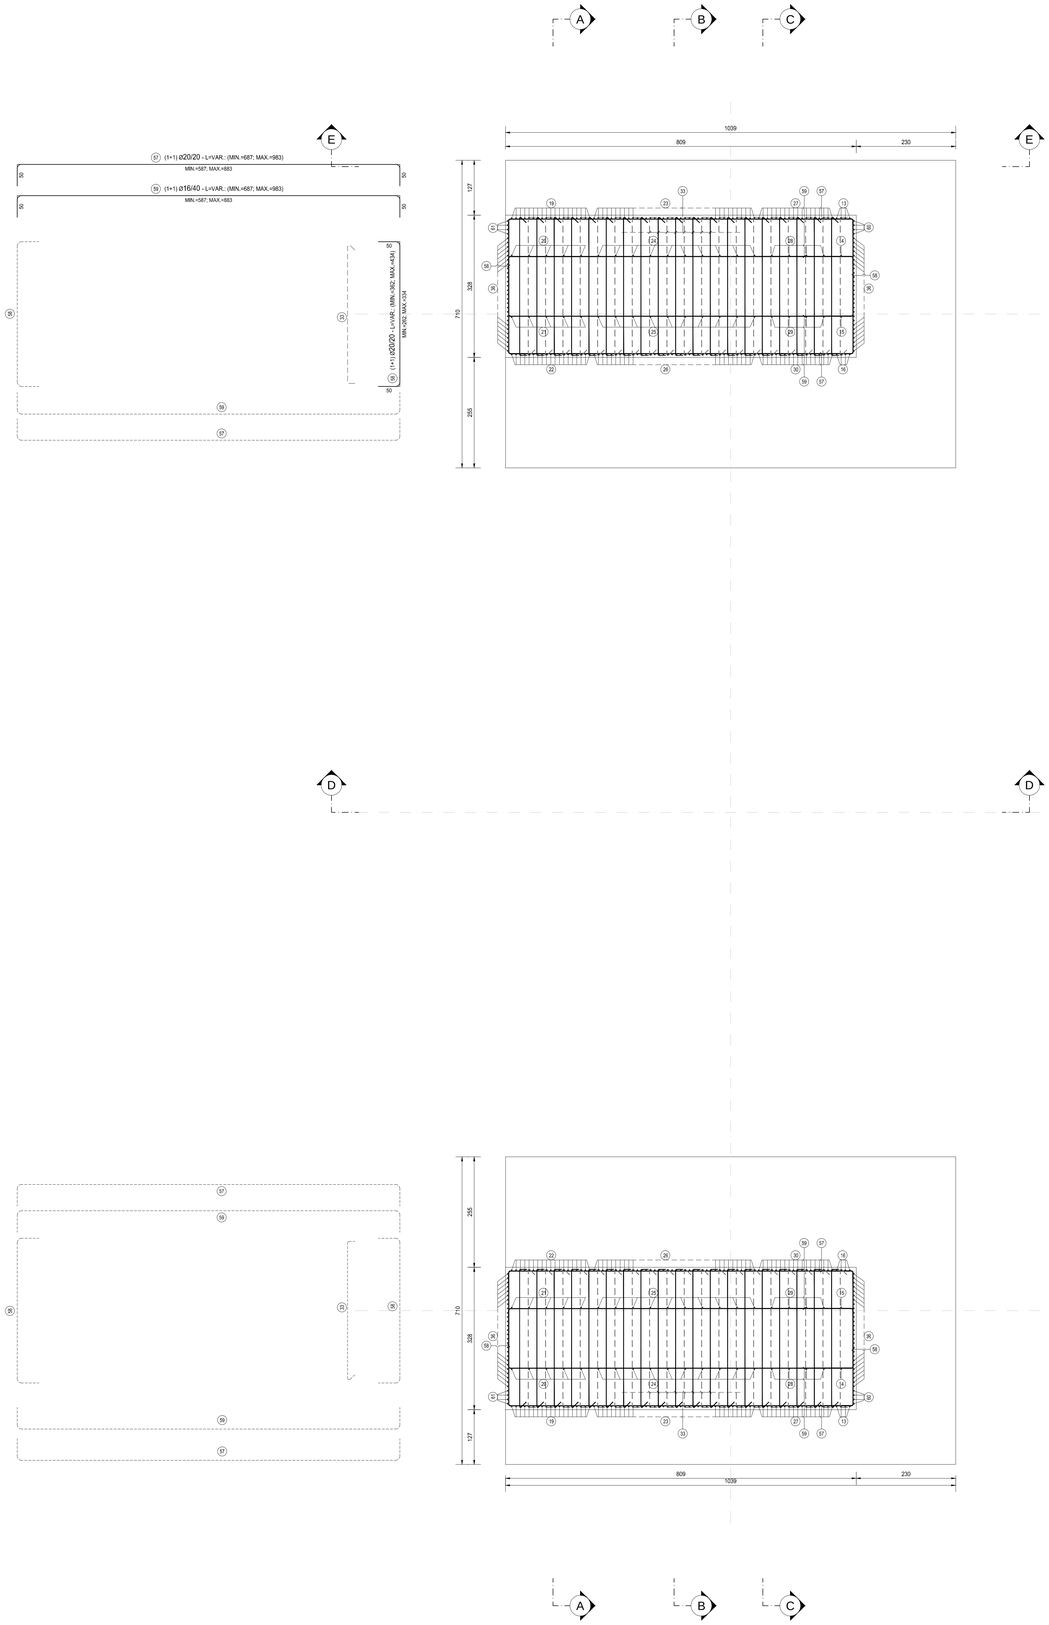

RICHIAMI AD ALTRI ELABORATI

PER LA DEFINIZIONE DELLE CARATTERISTICHE DEI MATERIALI	HO01 - P00VI03STRDI01

ANAS S.p.A.
Direzione Progettazione e Realizzazione Lavori

LAVORI DI COLLEGAMENTO TRA LA S.S.11 A MAGENTA E LA TANGENZIALE OVEST DI MILANO

VARIANTE DI ABBIATEGRASSO E ADEGUAMENTO IN SEDE DEL TRATTO ABBIATEGRASSO-VIGEVANO FINO AL PONTE SUL FIUME TICINO

1° STRALCIO DA MAGENTA A VIGEVANO - TRATTA C

PROGETTO ESECUTIVO

STUDIO CORONA Ing. Renato Viara Ordine degli Ing. di Milano n° 4923	ITALFERR Ing. Valerio Bajetti Ordine degli Ing. di Roma e provincia n° 8a/8211	ING. RENATO DEL PRETE Ing. Renato Del Prete Ordine degli Ing. di Bari e provincia n° 4610	ECOPLAN Arch. Nicoletta Frattini Ordine degli Arch. di Torino e provincia n° 6a/643	CG CEG Engineering & Graphics S.r.l.
	CONSORZIO UNING Società GA&M. Prof. Ing. Matteo Ranieri Ordine degli Ing. di Bari e provincia n° 1137	SETAC srl Service & Engineering Impianti Ambientali Sostenibili Prof. Ing. Luigi Monterisi Ordine degli Ing. di Bari e provincia n° 4610	ARKE' INGEGNERIA S.r.l. Ing. Gioacchino Algarano Ordine degli Ing. di Bari e provincia n° 5911	DOTT. GEOL. DANILO GALLO Dott. Geol. Danilo Gallo Ordine dei Geologi della Puglia n° 408
VISTO: IL RESPONSABILE DEL PROCEDIMENTO Dott. Ing. Giuseppe Danilo MALGERI	INTEGRATORE DELLE PRESTAZIONI SPECIALISTICHE Ing. Valerio BAJETTI	GEOLOGO Prof. Ing. Luigi MONTERISI	IL COORDINATORE DELLA SICUREZZA IN FASE DI PROGETTAZIONE Ing. Gianluca CICIRIELLO	

HO23	**H - PROGETTO STRUTTURALE OPERE PRINCIPALI** **HO - VI03 - VIADOTTO N.03 - SVINCOLO N.10** ARMATURA SPALLA 2 - TAVOLA 04		
CODICE PROGETTO PROGETTO: LO203 · LIV. PROG.: E · N. PROG.: 1801	NOME FILE: HO23_P00VI03STRAR10_A.dwg	REVISIONE: A	SCALA: 1:50
	CODICE ELAB.: P00VI03STRAR10		

REV.	DESCRIZIONE	DATA	REDATTO	VERIFICATO	APPROVATO
C					
B					
A	EMISSIONE A SEGUITO DI RAPPORTO INTERMEDIO DI VERIFICA ITCF-C186001-03-ATF-RA-00001	MAGGIO 2019	ARCH. MAURO SASSO	ING. GAETANO RANIERI	ING. VALERIO BAJETTI