




PIANTA SPICCATO
SCALA 1:200

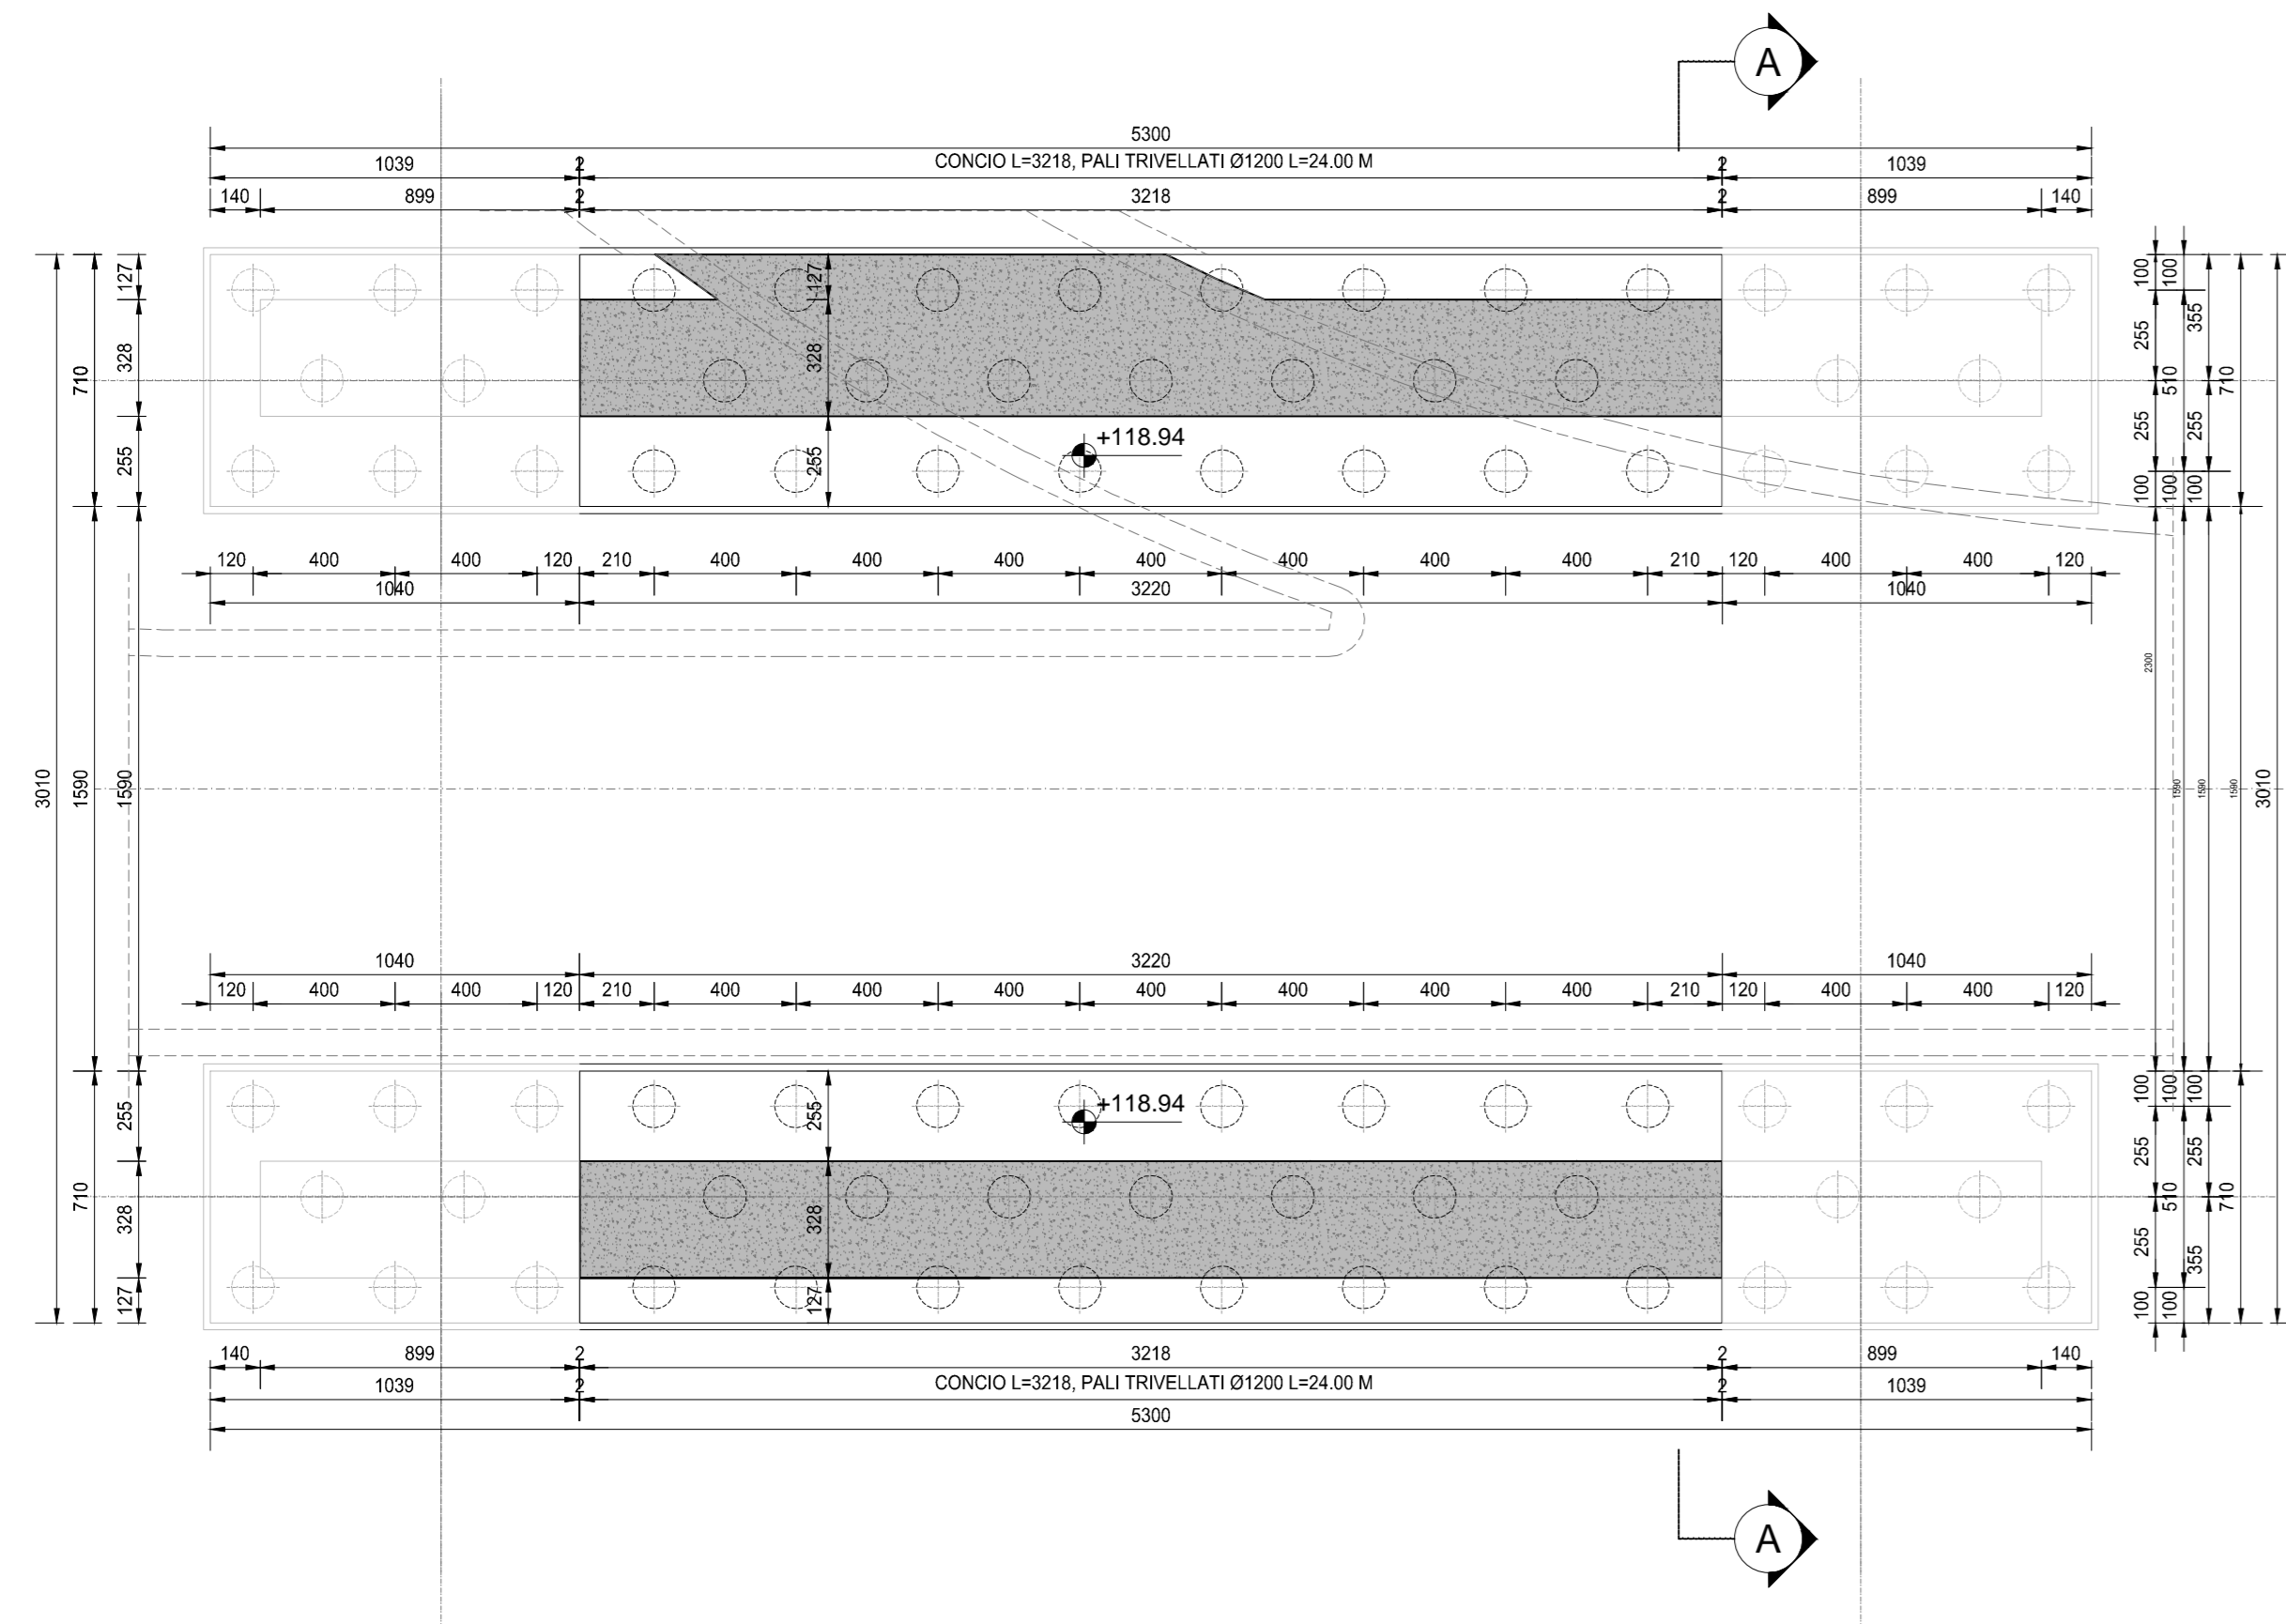


VISTA DALL'ALTO
SCALA 1:200

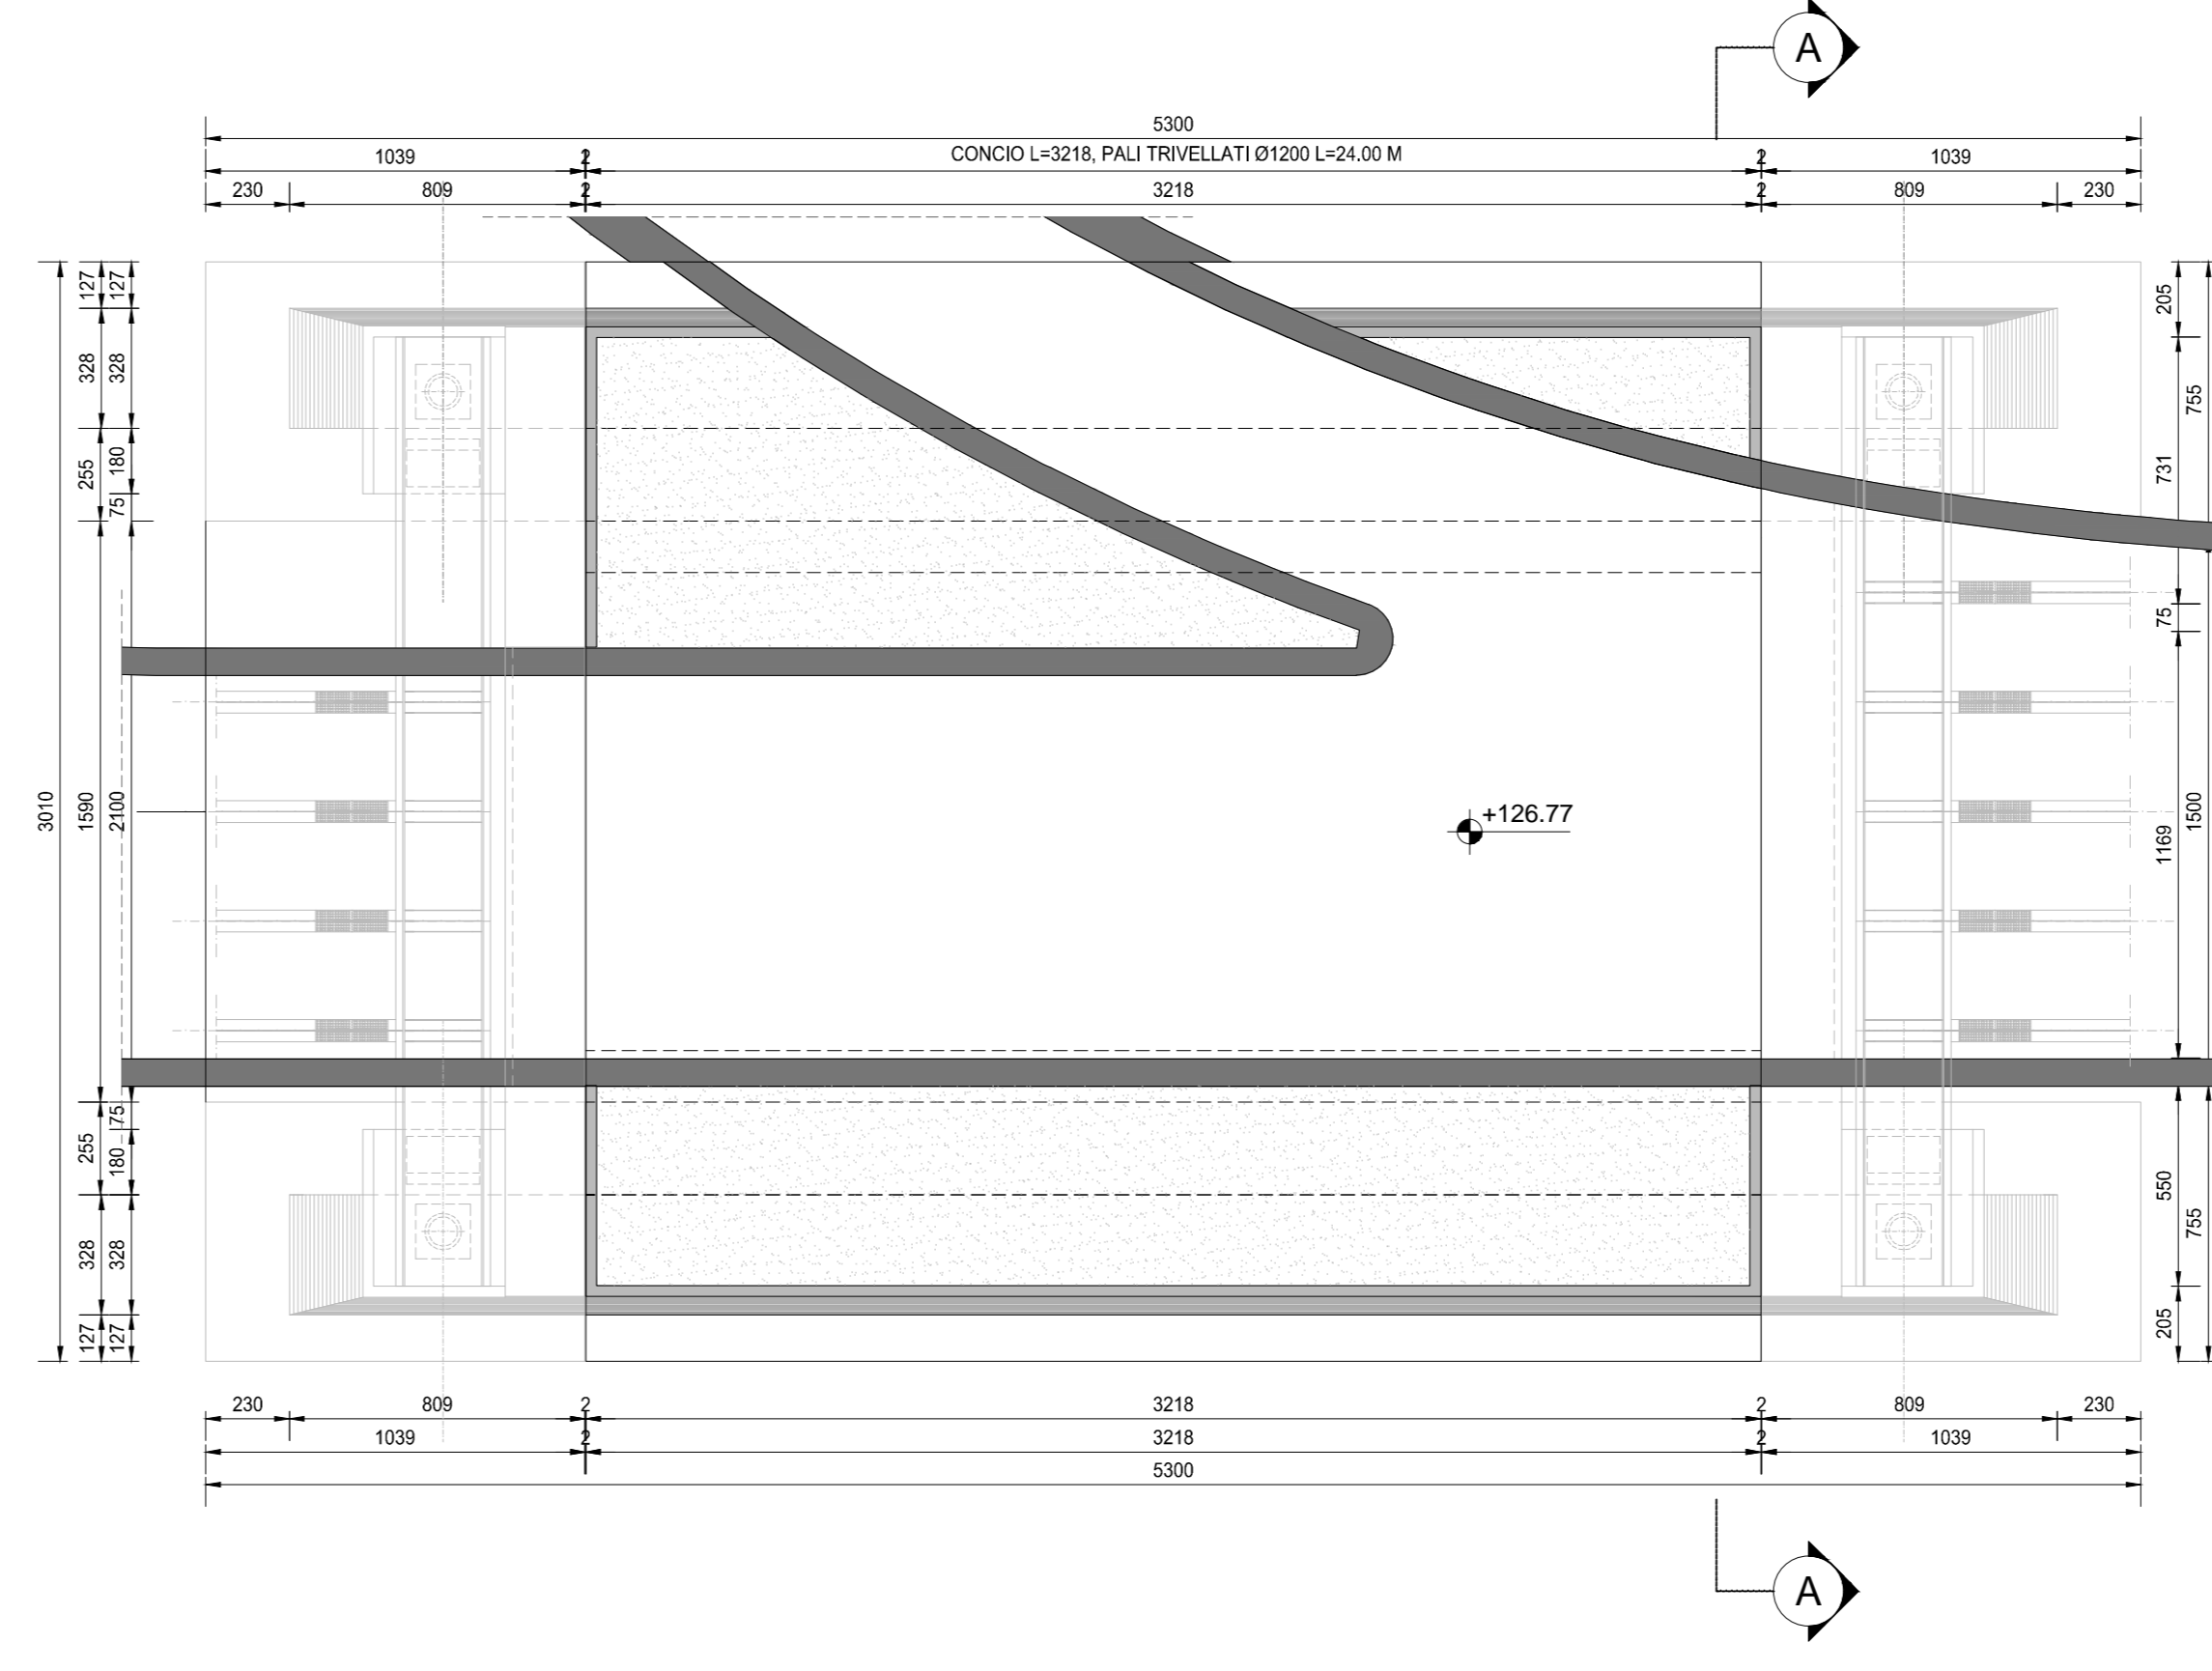


PROSPETTO
SCALA 1:200

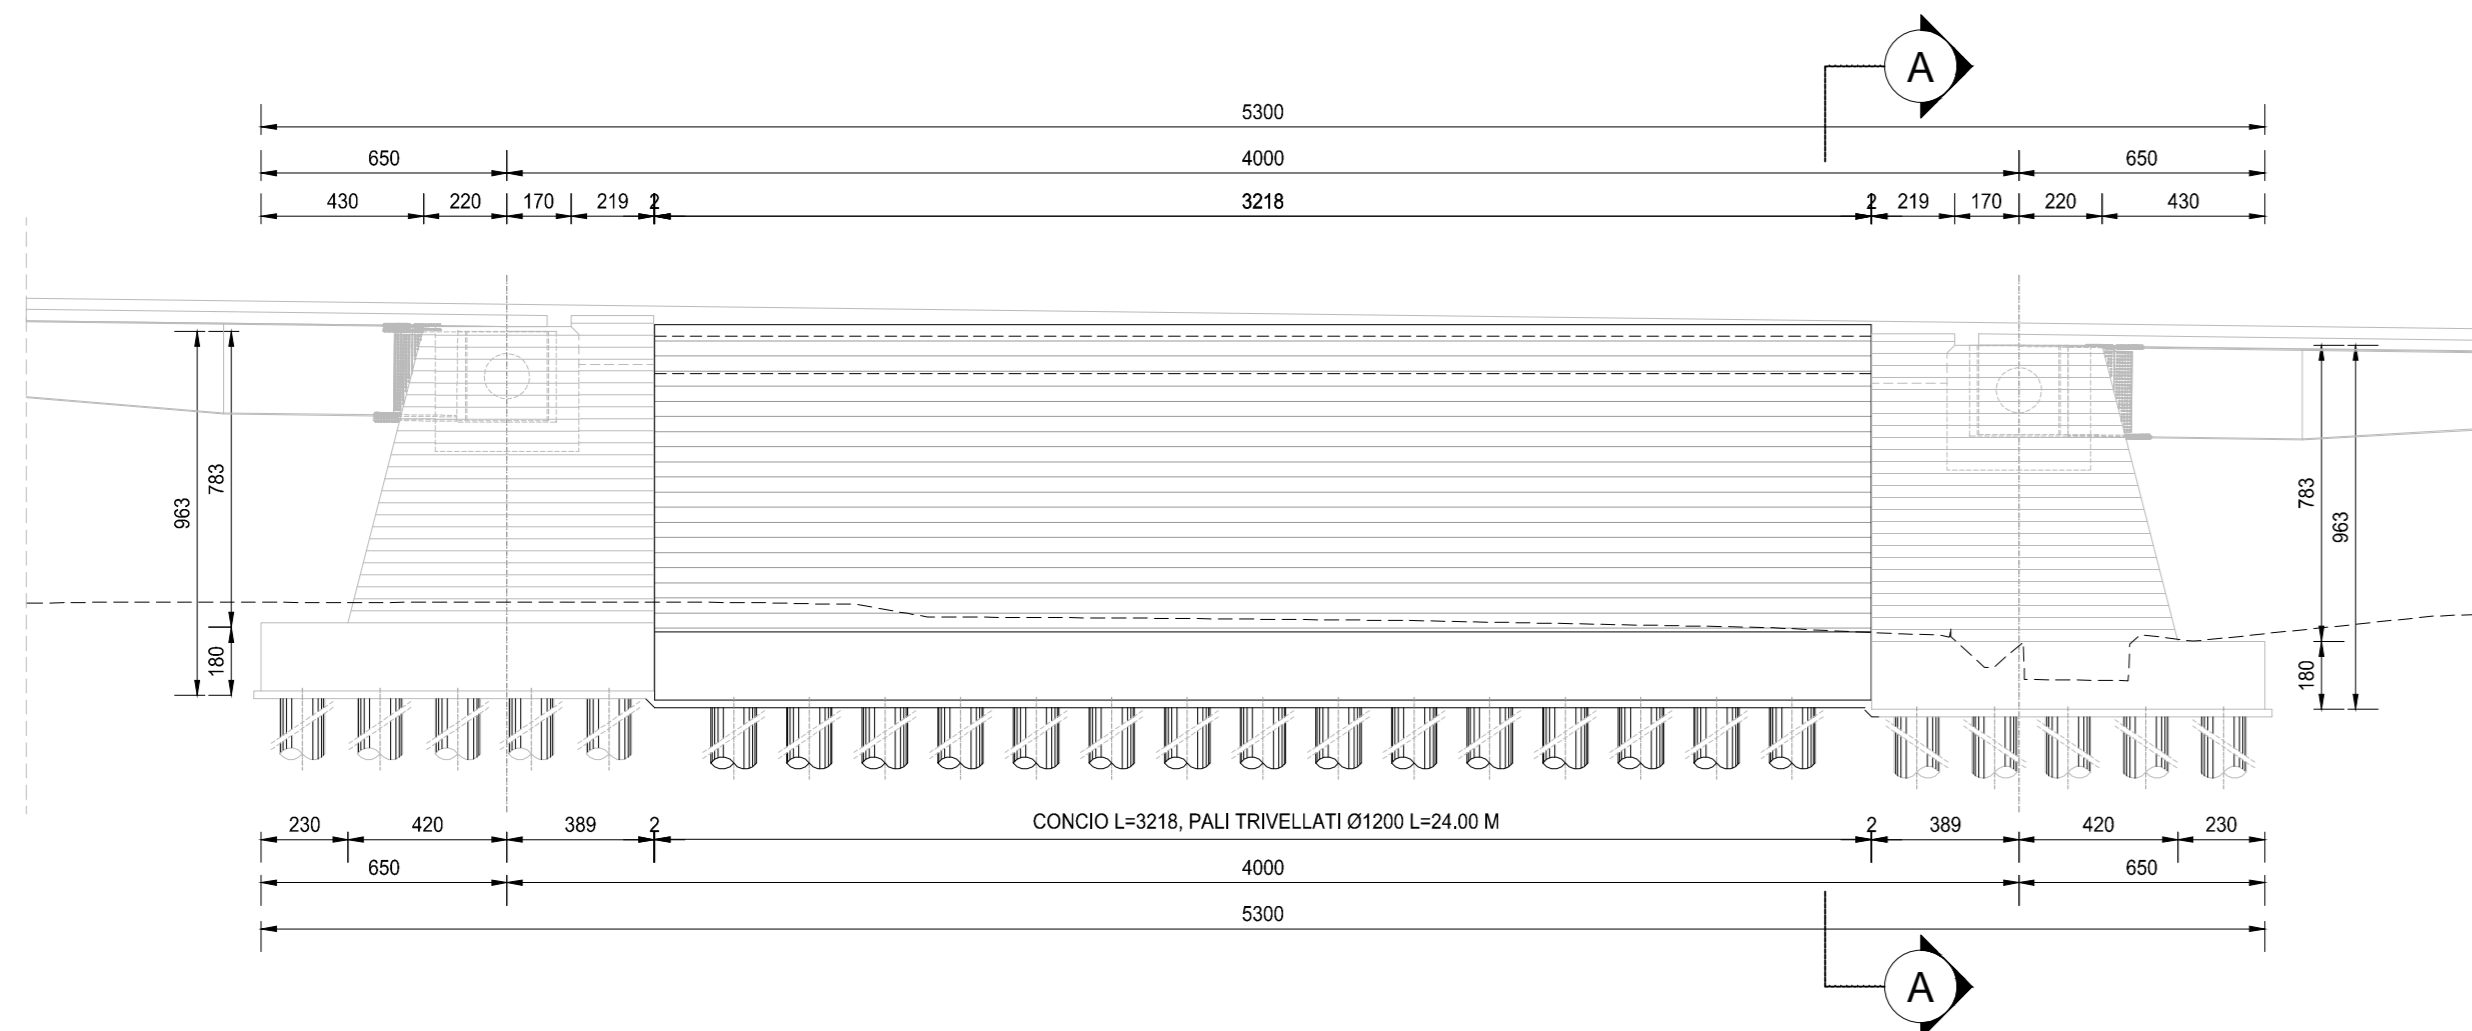

SEZIONE A-A
SCALA 1:100

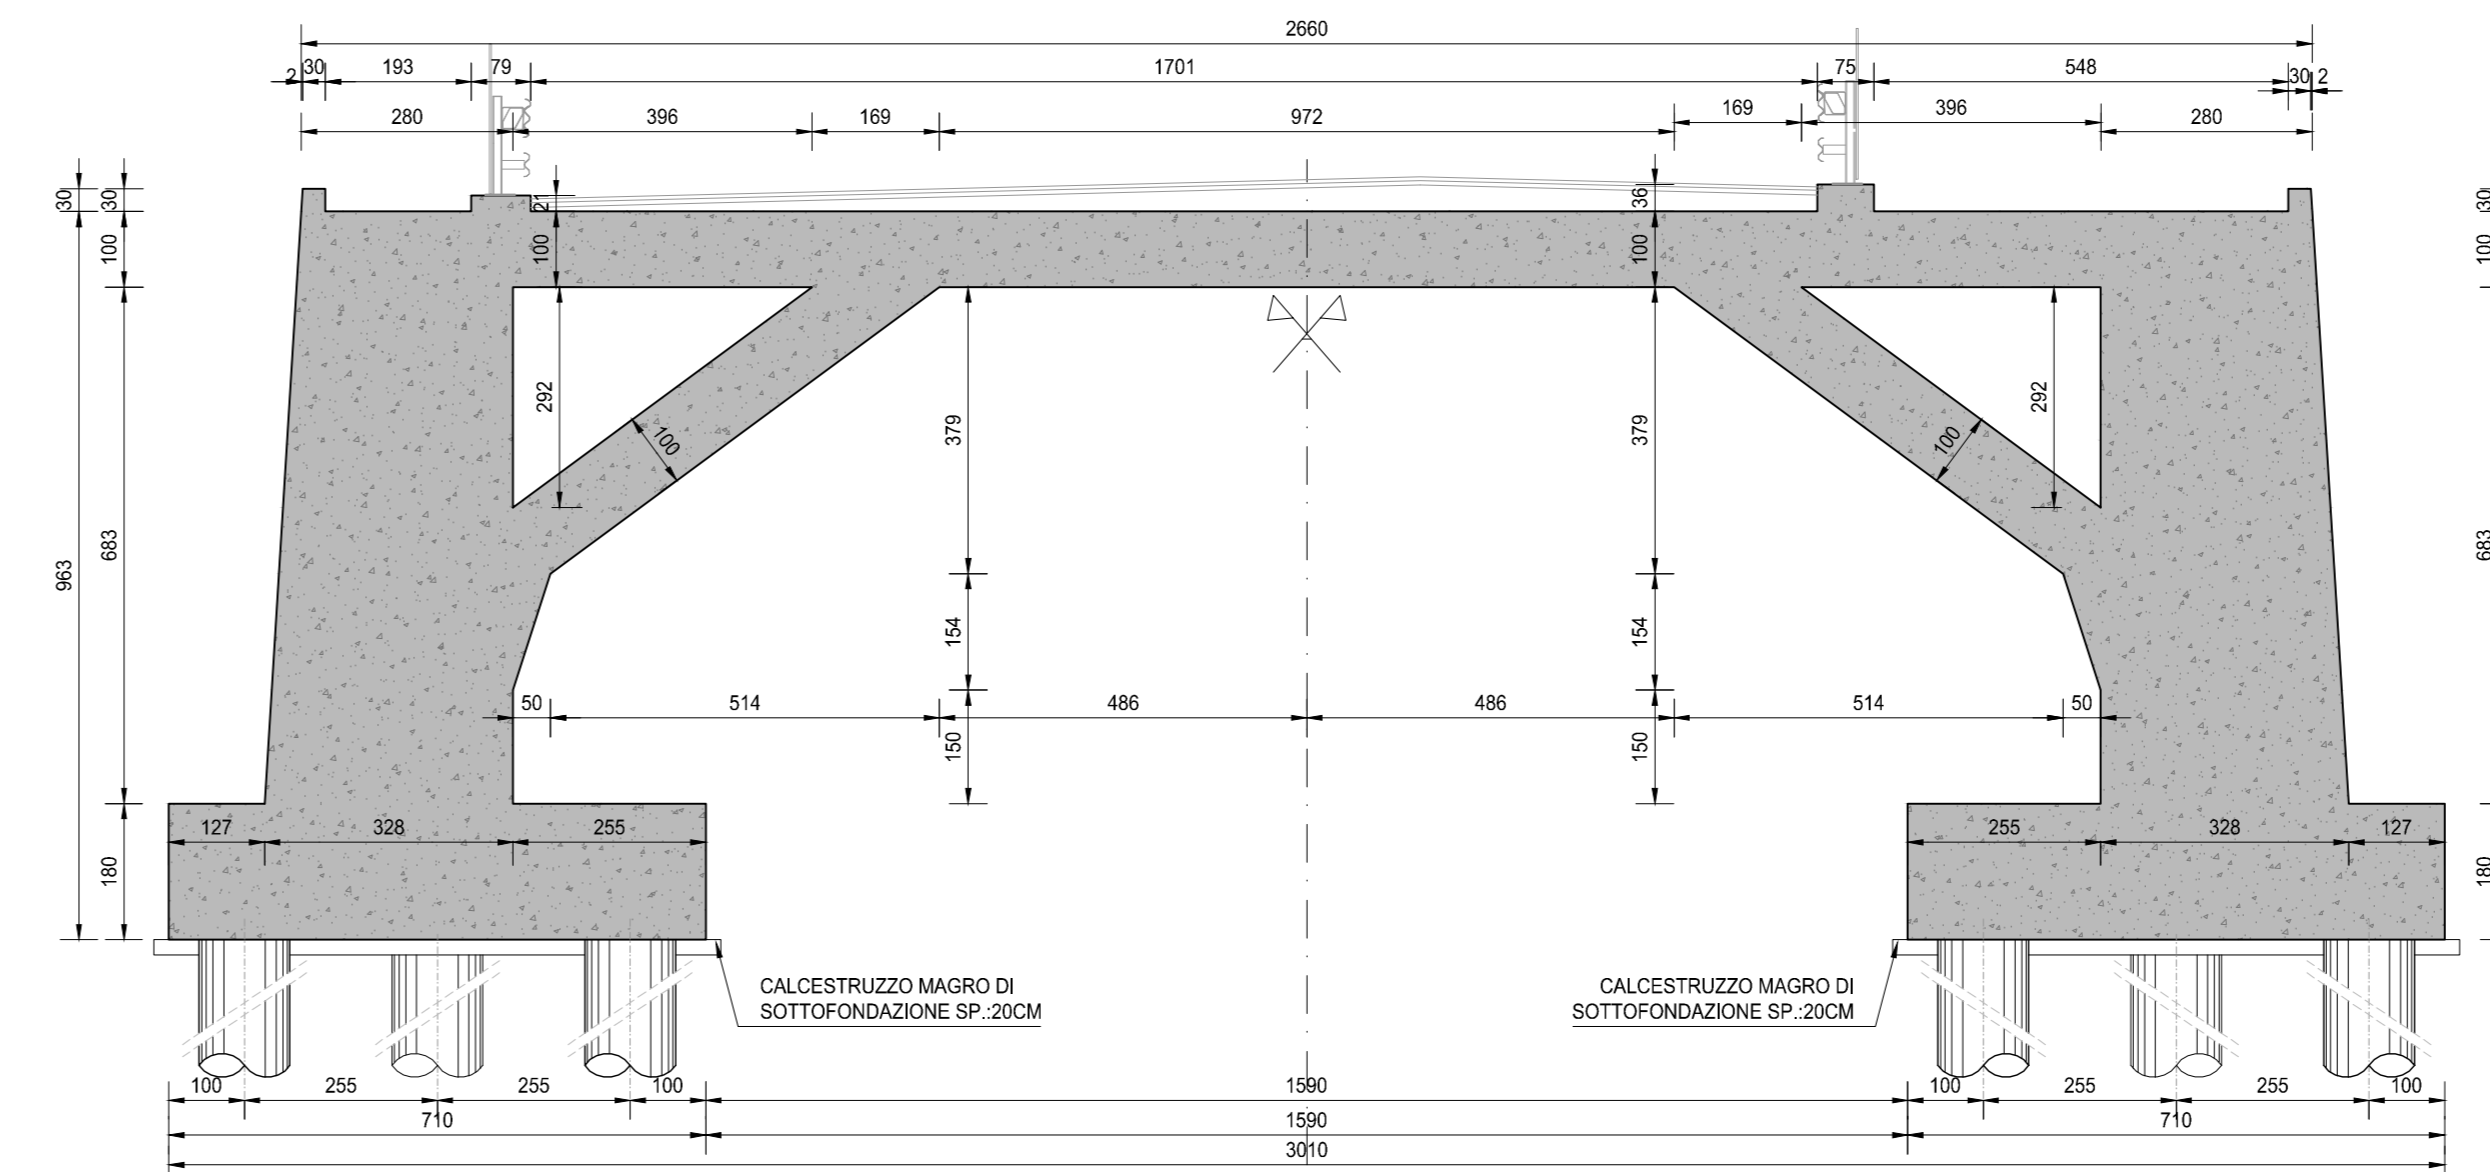

SEZIONE LONGITUDINALE
SCALA 1:200

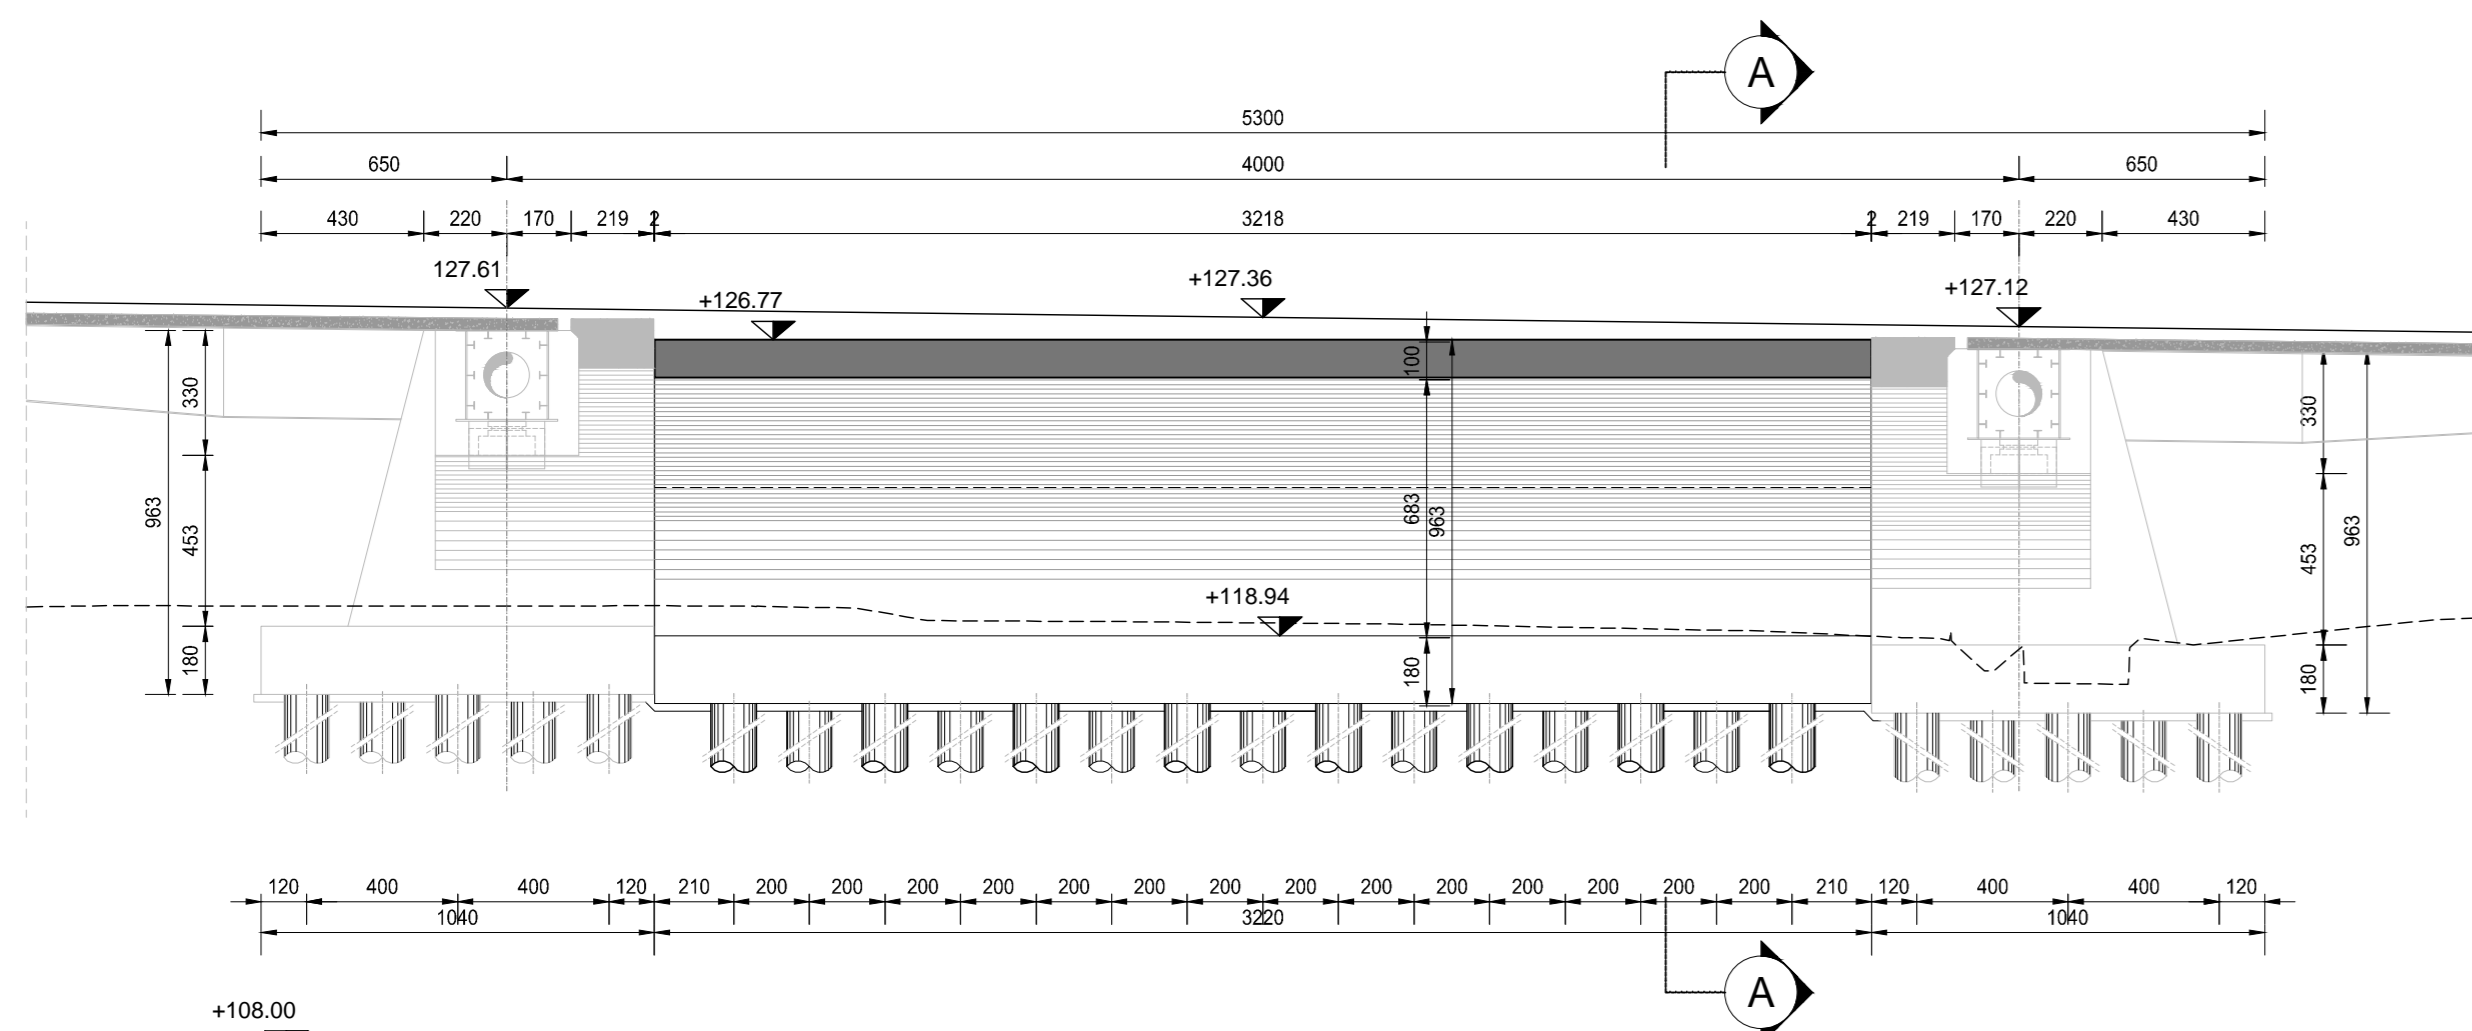

RICHIAMI AD ALTRI ELABORATI
PER LA DEFINIZIONE DELLE CARATTERISTICHE DEI MATERIALI **HP01 - P00GA04STRDI01**

ANAS S.p.A.
Direzione Progettazione e Realizzazione Lavori

LAVORI DI COLLEGAMENTO TRA LA S.S.11 A MAGENTA E LA TANGENZIALE OVEST DI MILANO

VARIANTE DI ABBIATEGRASSO E ADEGUAMENTO IN SEDE DEL TRATTO ABBIATEGRASSO-VIGEVANO FINO AL PONTE SUL FIUME TICINO

1° STRALCIO DA MAGENTA A VIGEVANO - TRATTA C

PROGETTO ESECUTIVO

| | | | | | |
|--|---|--|--|---|--|
| STUDIO CORONA Ing. Renato Vanni Arch. Roberto Vanni | UNING Ing. Valerio Baletti Arch. Roberto Vanni | SETAC Prof. Ing. Luigi Neri Arch. Roberto Vanni | ARKE Prof. Ing. Giuseppe Agostini Arch. Roberto Vanni | ECOPLAN Ing. Renzo Del Prete Arch. Roberto Vanni | EG Ing. Gabriele Biondi Arch. Roberto Vanni |
|--|---|--|--|---|--|

VISTO: IL RESPONSABILE DEL PROCEDIMENTO: **Ing. Giuseppe D'Alagni**

INTEGRATORE DELLE PRESTAZIONI SPECIALISTICHE: **Ing. Valerio Baletti**

GEOLOGO: **Prof. Ing. Giuseppe Agostini**

IL COORDINATORE DELLA SICUREZZA IN FASE DI PROGETTAZIONE: **Ing. Gaetano Ranieri**

HP06

H - PROGETTO STRUTTURALE OPERE PRINCIPALI
HP - GA04 - GALLERIA N.03 - SVINCOLO N.10

TAVOLA DI INSIEME

| | | | | | |
|----------|------------|----------|---------------------------|-----------|--------|
| PROGETTO | LIV. PROJ. | N. PROJ. | NOME FILE | REVISIONE | SCALA: |
| LO203 | E | 1801 | HP06-P00GA04STRDI01_B.dwg | B | VARIE |

| | | | | | |
|------|---|---------------|-------------------|----------------------|----------------------|
| REV. | DESCRIZIONE | DATA | REDATTO | VERIFICATO | APPROVATO |
| C | EMMISSIONE A SEGUITO DI RAPPORTO INTERMEDIO DI VERIFICA | MAGGIO 2019 | ARCH. MAURO SASSO | ING. GAETANO RANIERI | ING. VALERIO BALETTI |
| B | EMMISSIONE A SEGUITO DI RAPPORTO INTERMEDIO DI VERIFICA | DICEMBRE 2018 | ARCH. MAURO SASSO | ING. GAETANO RANIERI | ING. VALERIO BALETTI |
| A | EMMISSIONE | | | | |