VISTA DALL' ALTO
SCALA 1:100

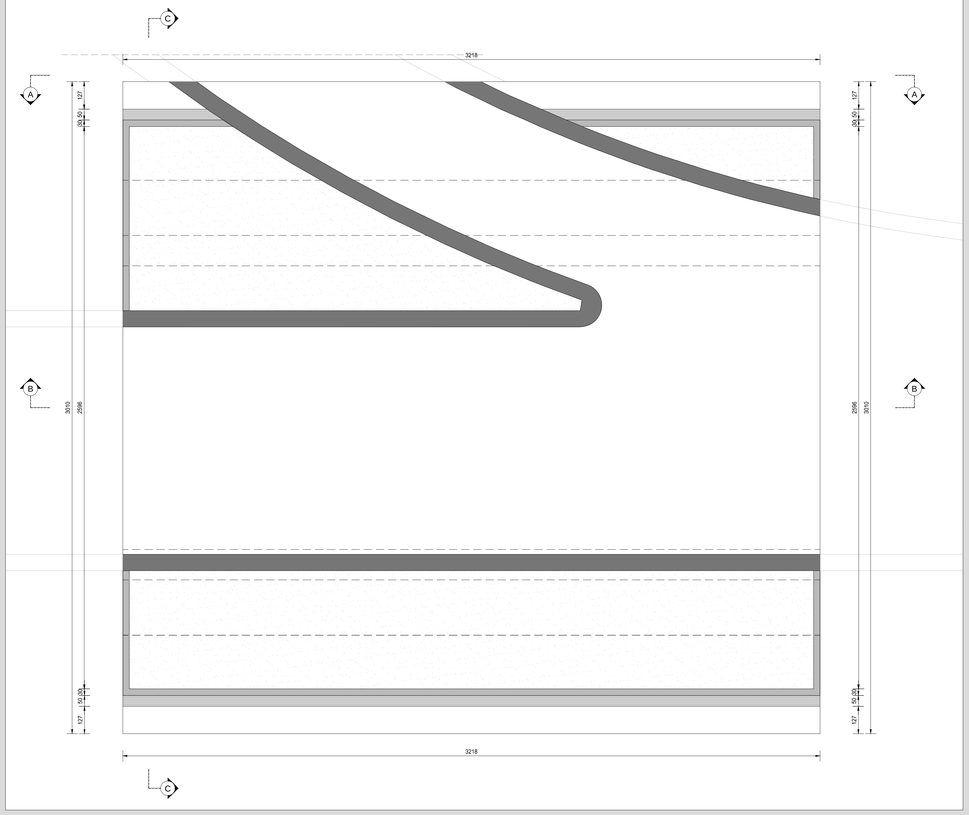

SEZIONE A-A
SCALA 1:100

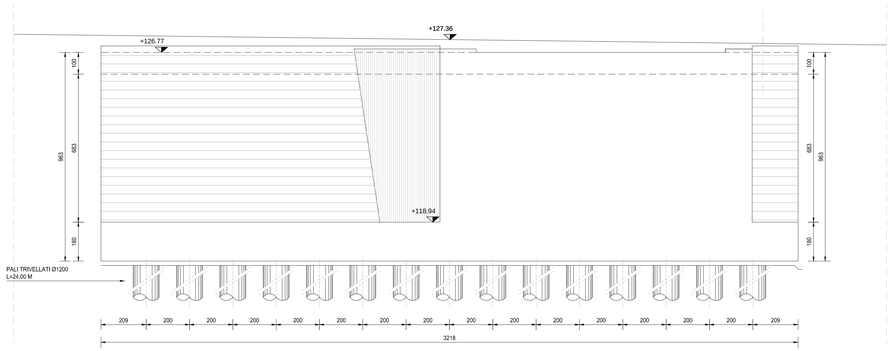

DETTAGLIO PACCHETTO PAVIMENTAZIONE
SCALA 1:10

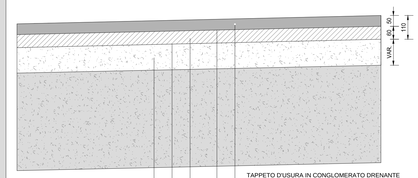

SEZIONE B-B
SCALA 1:100

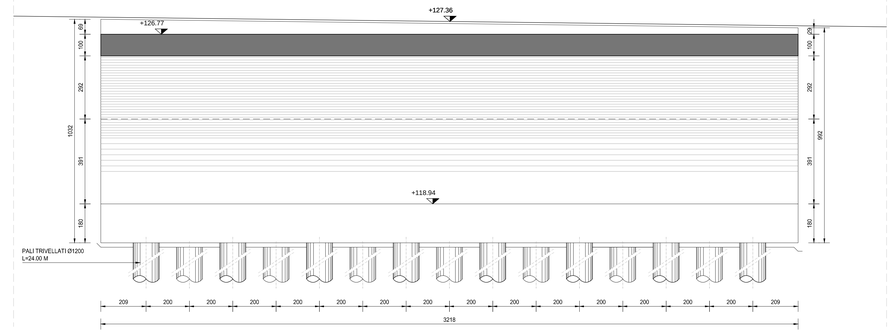

PIANTA SPICCATO
SCALA 1:100

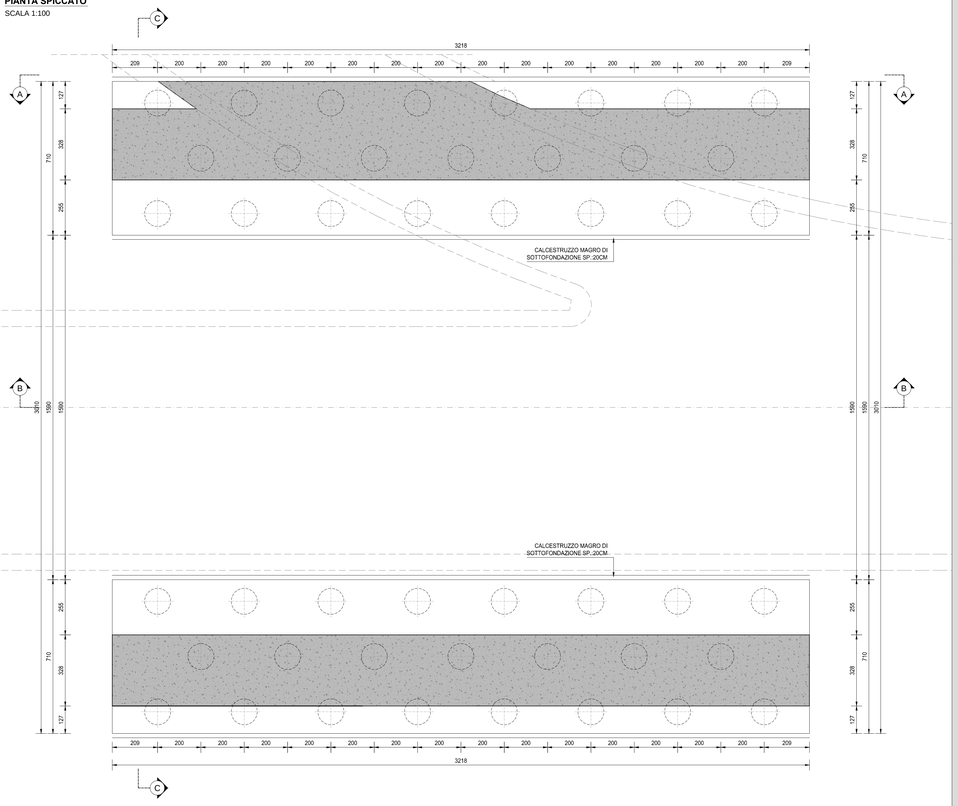

SEZIONE C-C
SCALA 1:100

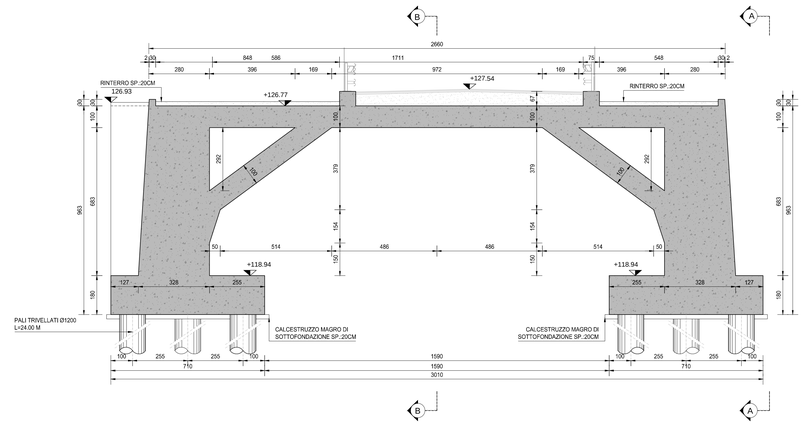

RICHIAMI AD ALTRI ELABORATI	
PER LA DEFINIZIONE DELLE CARATTERISTICHE DEI MATERIALI	HP01 - P00GA04STRDI01

ANAS S.p.A.
Direzione Progettazione e Realizzazione Lavori

LAVORI DI COLLEGAMENTO TRA LA S.S.11 A MAGENTA E LA TANGENZIALE OVEST DI MILANO

VARIANTE DI ABBIATEGRASSO E ADEGUAMENTO IN SEDE DEL TRATTO ABBIATEGRASSO-VIGEVANO FINO AL PONTE SUL FIUME TICINO

1° STRALCIO DA MAGENTA A VIGEVANO - TRATTA C

PROGETTO ESECUTIVO

STUDIO CORONA — Ing. Renato Valra, Ordine degli Ingg. di Torino e Provincia n° 4922 R1

Associazione dei Fornitori s.r.l. — Ing. Valerio Bajetti, Ordine degli Ingg. di Roma e provincia n° 19000 A

ING. RENATO DEL PRETE — Ing. Renato Del Prete, Ordine degli Ingg. di Bari e provincia n° 4000

ECOPLAN — Arch. Nicoletta Fratini, Ordine degli Arch. di Torino e provincia n° 1000

EGI Engineering & Enterprise S.r.l. — Ing. Gabriele Inoecchi, Ordine degli Ingg. di Napoli e provincia n° 10700

CONSORZIO UNING — Società mandataria GA&M. — Prof. Ing. Marian Ranieri, Ordine degli Ingg. di Bari e provincia n° 1137

SETAC SC Tecnica di Architettura Costruzioni — Prof. Ing. Luigi Monteriso, Ordine degli Ingg. di Bari e provincia n° 1137

ARKE' INGEGNERIA S.r.l. Società di Ingegneria — Ing. Gioacchino Angarano, Ordine degli Ingg. di Bari e provincia n° 6878

DOTT. GEOL. DANILO GALLO — Dott. Geol. Danilo Gallo, Ordine dei Geologi della Regione Puglia n° 30

VISTO: IL RESPONSABILE DEL PROCEDIMENTO	INTEGRATORE DELLE PRESTAZIONI SPECIALISTICHE	GEOLOGO	IL COORDINATORE DELLA SICUREZZA IN FASE DI PROGETTAZIONE
Dott. Ing. Giuseppe Danilo MALGERI	Ing. Valerio BAJETTI	Prof. Ing. Luigi MONTERISI	Ing. Gianluca CICIRIELLO

HP09

H - PROGETTO STRUTTURALE OPERE PRINCIPALI
HP - GA04 - GALLERIA N.03 - SVINCOLO N.10
CARPENTERIA GALLERIA

CODICE PROGETTO			NOME FILE	REVISIONE	SCALA:
PROGETTO	LIV. PROG.	N. PROG.	HP09-P00GA04STRCP02_B.dwg		
LO203	E	1801	CODICE ELAB. P00GA04STRCP02	B	1:100

REV.	DESCRIZIONE	DATA	REDATTO	VERIFICATO	APPROVATO
C					
B					
A	EMISSIONE	DICEMBRE 2018	ING. GIUSEPPE CRISÀ	ING. GAETANO RANIERI	ING. VALERIO BAJETTI