




PIANTA PIATTANDA SUPERIORE - PARTE 1
SCALA 1:100

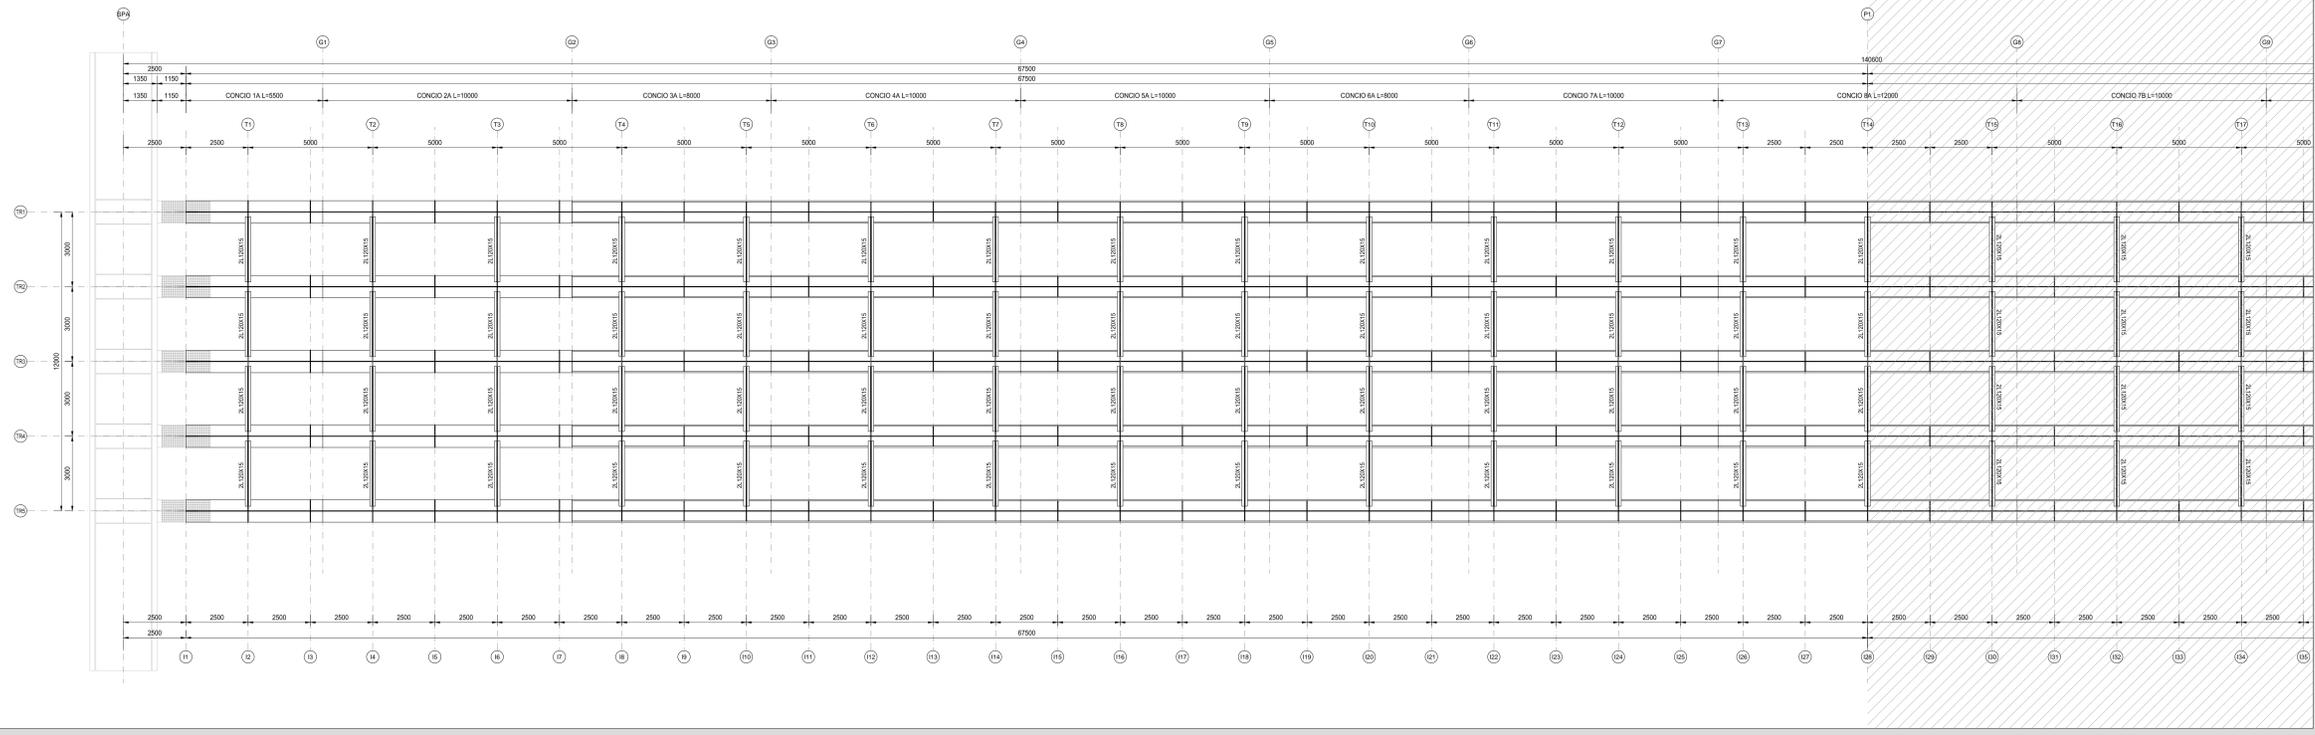

PIANTA PIATTANDA INFERIORE - PARTE 1
SCALA 1:100

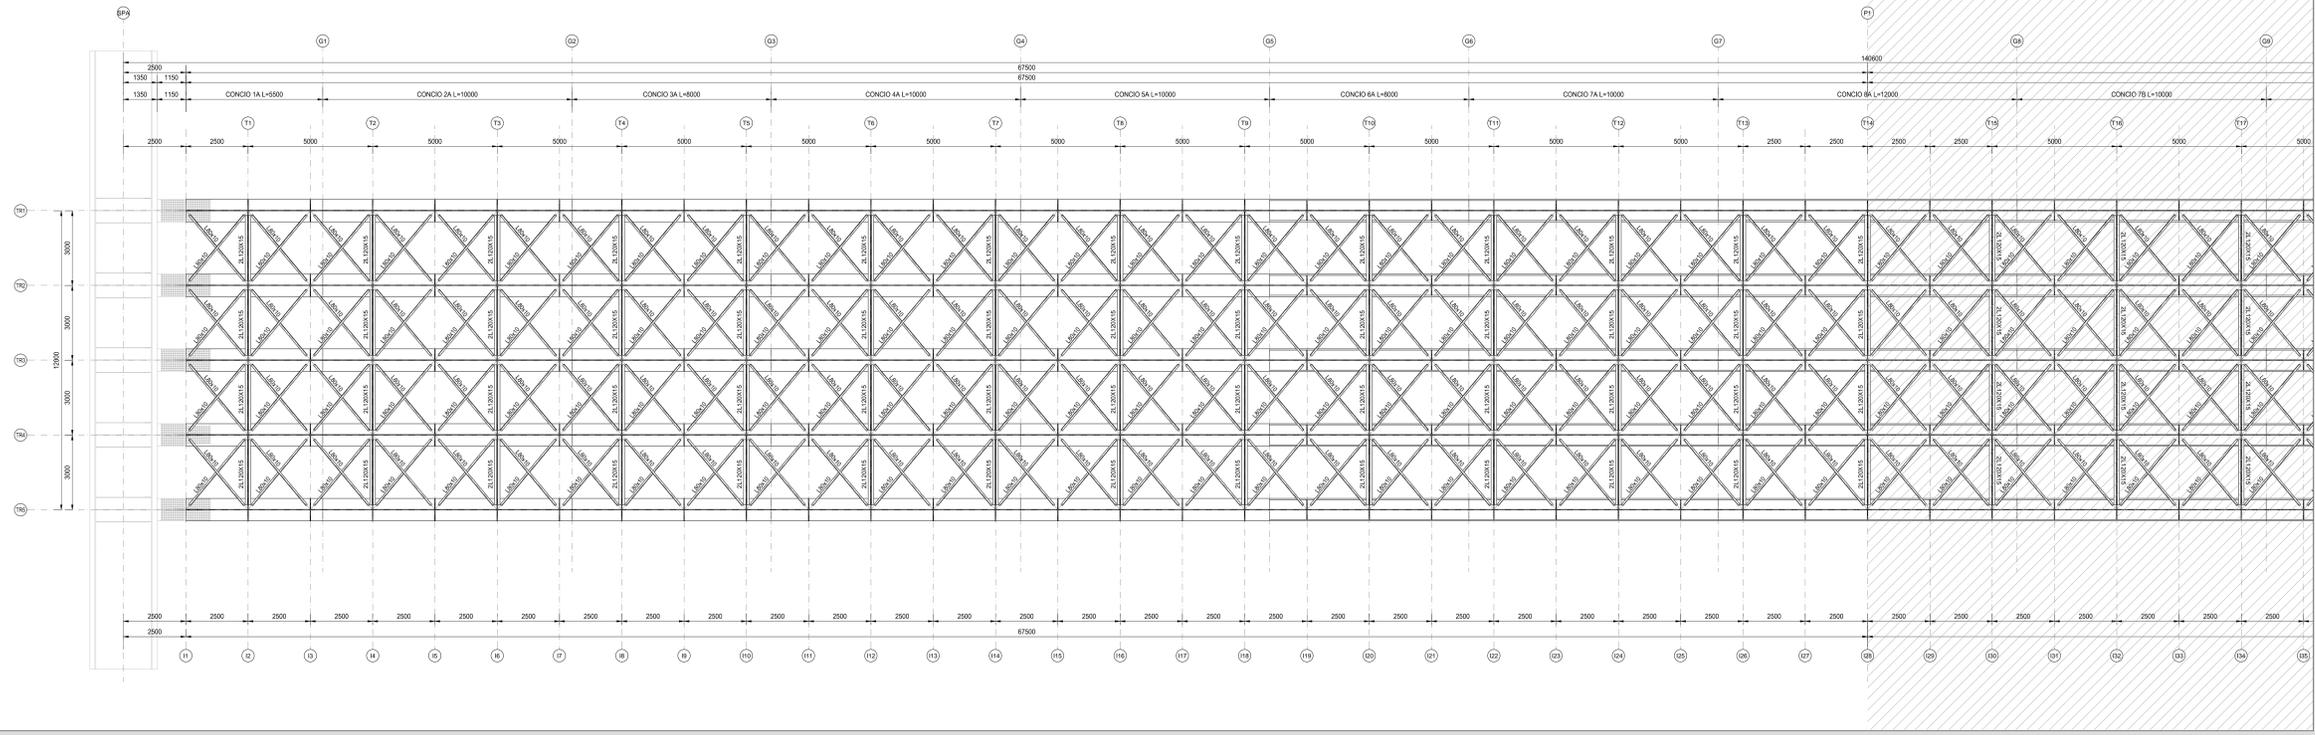

SEZIONE LONGITUDINALE - PARTE 1
SCALA 1:100

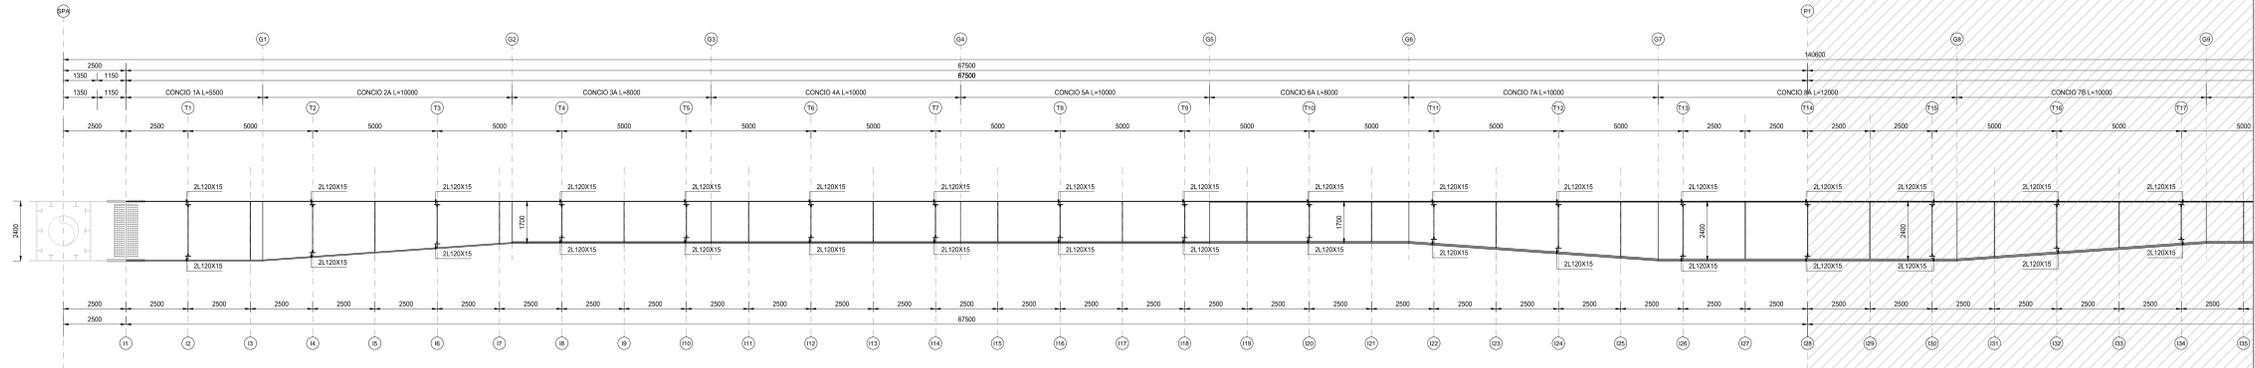

NOTE

LE CONTROVENTATURE SONO STATE PREVISTE SOLO PER LE FASI DI VARO, MONTAGGIO E GETTO DELLA SOLETTA; SUCCESSIVAMENTE SARANNO RIMOSSE.

RICHIAMI AD ALTRI ELABORATI

PER LA DEFINIZIONE DELLE CARATTERISTICHE DEI MATERIALI **HQ01 - P00V04STRD01**

ANAS S.p.A.
Direzione Progettazione e Realizzazione Lavori

LAVORI DI COLLEGAMENTO TRA LA S.S.11 A MAGENTA E LA TANGENZIALE OVEST DI MILANO
VARIANTE DI ABBIATEGRASSO E ADEGUAMENTO IN SEDE DEL TRATTO ABBIATEGRASSO-VIGEVANO FINO AL PONTE SUL FIUME TICINO
1° STRALCIO DA MAGENTA A VIGEVANO - TRATTA C

PROGETTO ESECUTIVO

STUDIO CORONA	ING. RENATO DEL PRETE	ECOPLAN	GC
UNING	SETAC	ARKE	DOT. GIO. BIANCHI

VISTO IL RESPONSABILE DEL PROCEDIMENTO: *Giuseppe Danzi*

INTEGRATORE DELLE PRESTAZIONI SPECIALISTICHE: *Valerio Baietti*

GEOLOGO: *Luigi Monterseri*

IL COORDINATORE DELLA SICUREZZA IN FASE DI PROGETTAZIONE: *Giuseppe Danzi*

HQ09

H - PROGETTO STRUTTURALE OPERE PRINCIPALI
HQ - VI04 - VIADOTTO N.04 - SVINCOLO N.10
TAVOLE DI INSIEME - TAVOLA 01 DI 05

CODICE PROGETTO	LO203	NOME FILE	HQ09-P00V04STRCP01_B.dwg	REVISIONE	SCALA:
PROGETTO	LO203	ELAB.	P00V04STRCP01	B	1:100

C	EMISSIONE A SEGUITO DI RAPPORTO INTERMEDIO DI VERIFICA	GIUGNO 2018	ARCH. MAURO SASSO	ING. GAETANO RANIERI	ING. VALERIO BAIETTI
A	EMISSIONE	DICEMBRE 2018	ARCH. MAURO SASSO	ING. GAETANO RANIERI	ING. VALERIO BAIETTI
REV.	DESCRIZIONE	DATA	REDATTO	VERIFICATO	APPROVATO