



TRASVERSO SPALLA A - SEZIONE B-B

SCALA 1:50

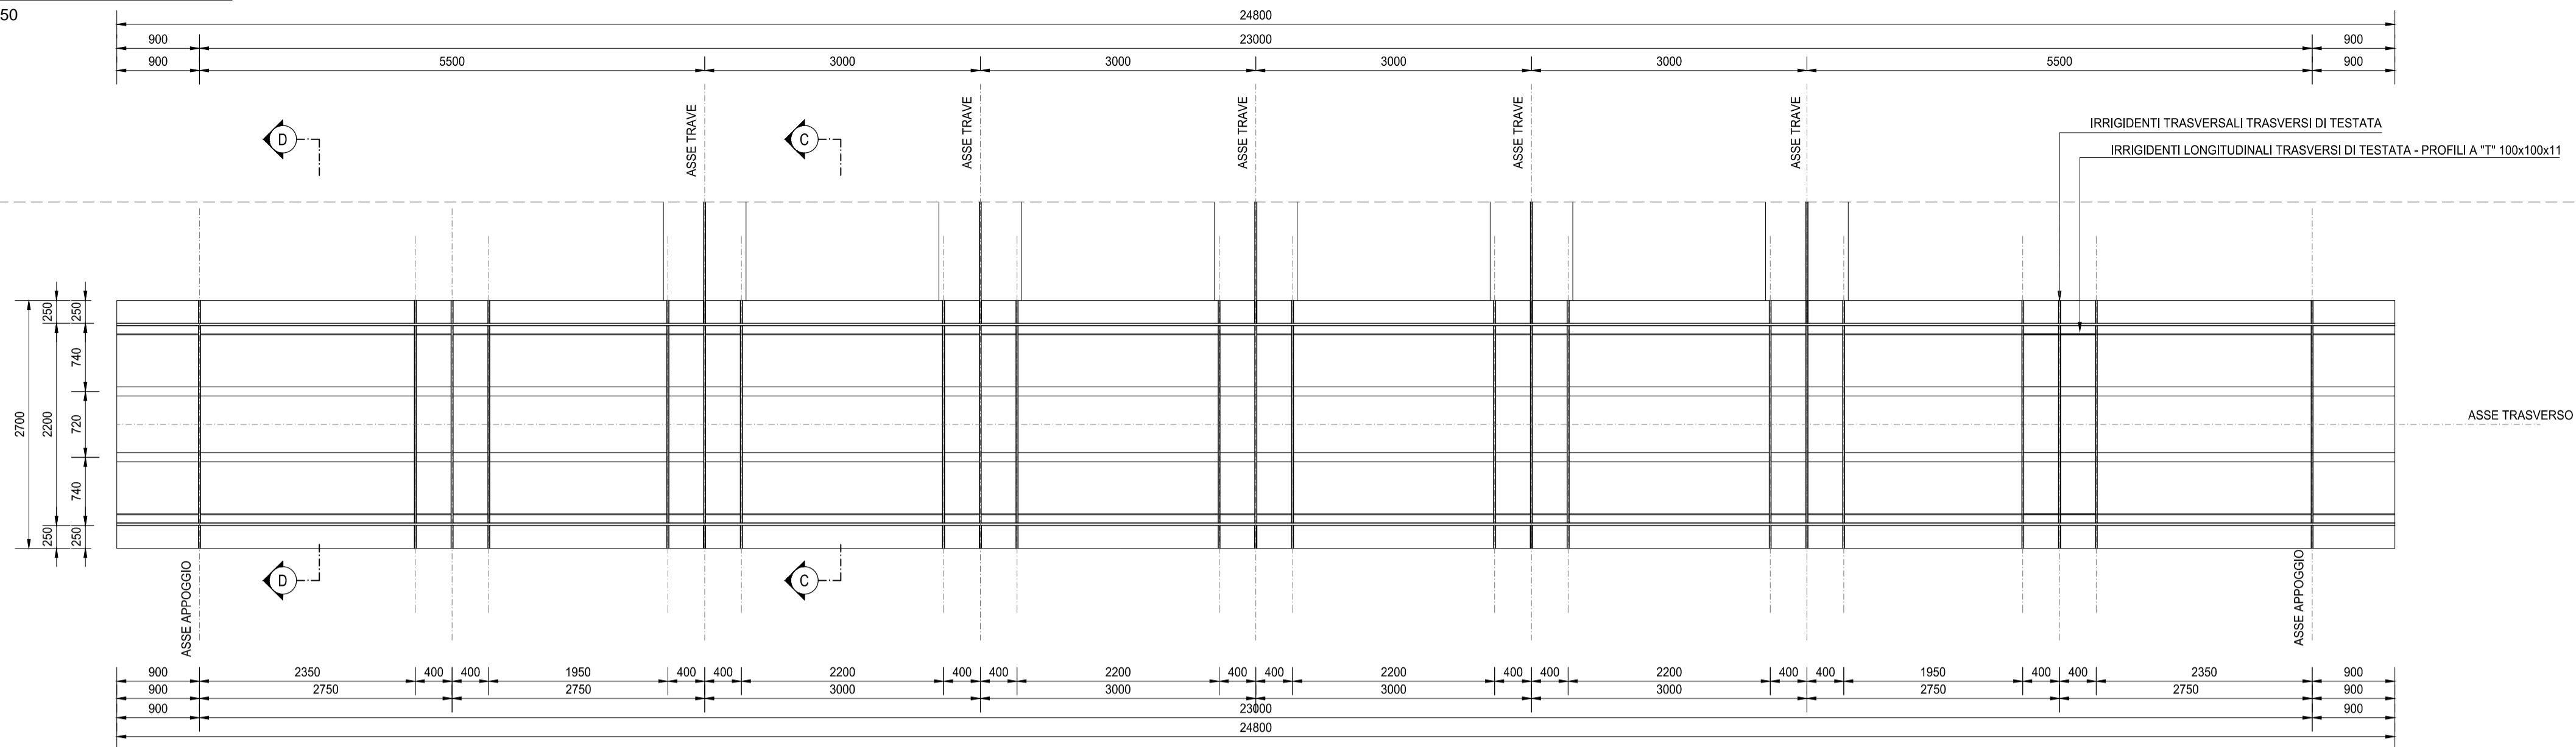


TRASVERSO SPALLA A - SEZIONE A-A

SCALA 1:50

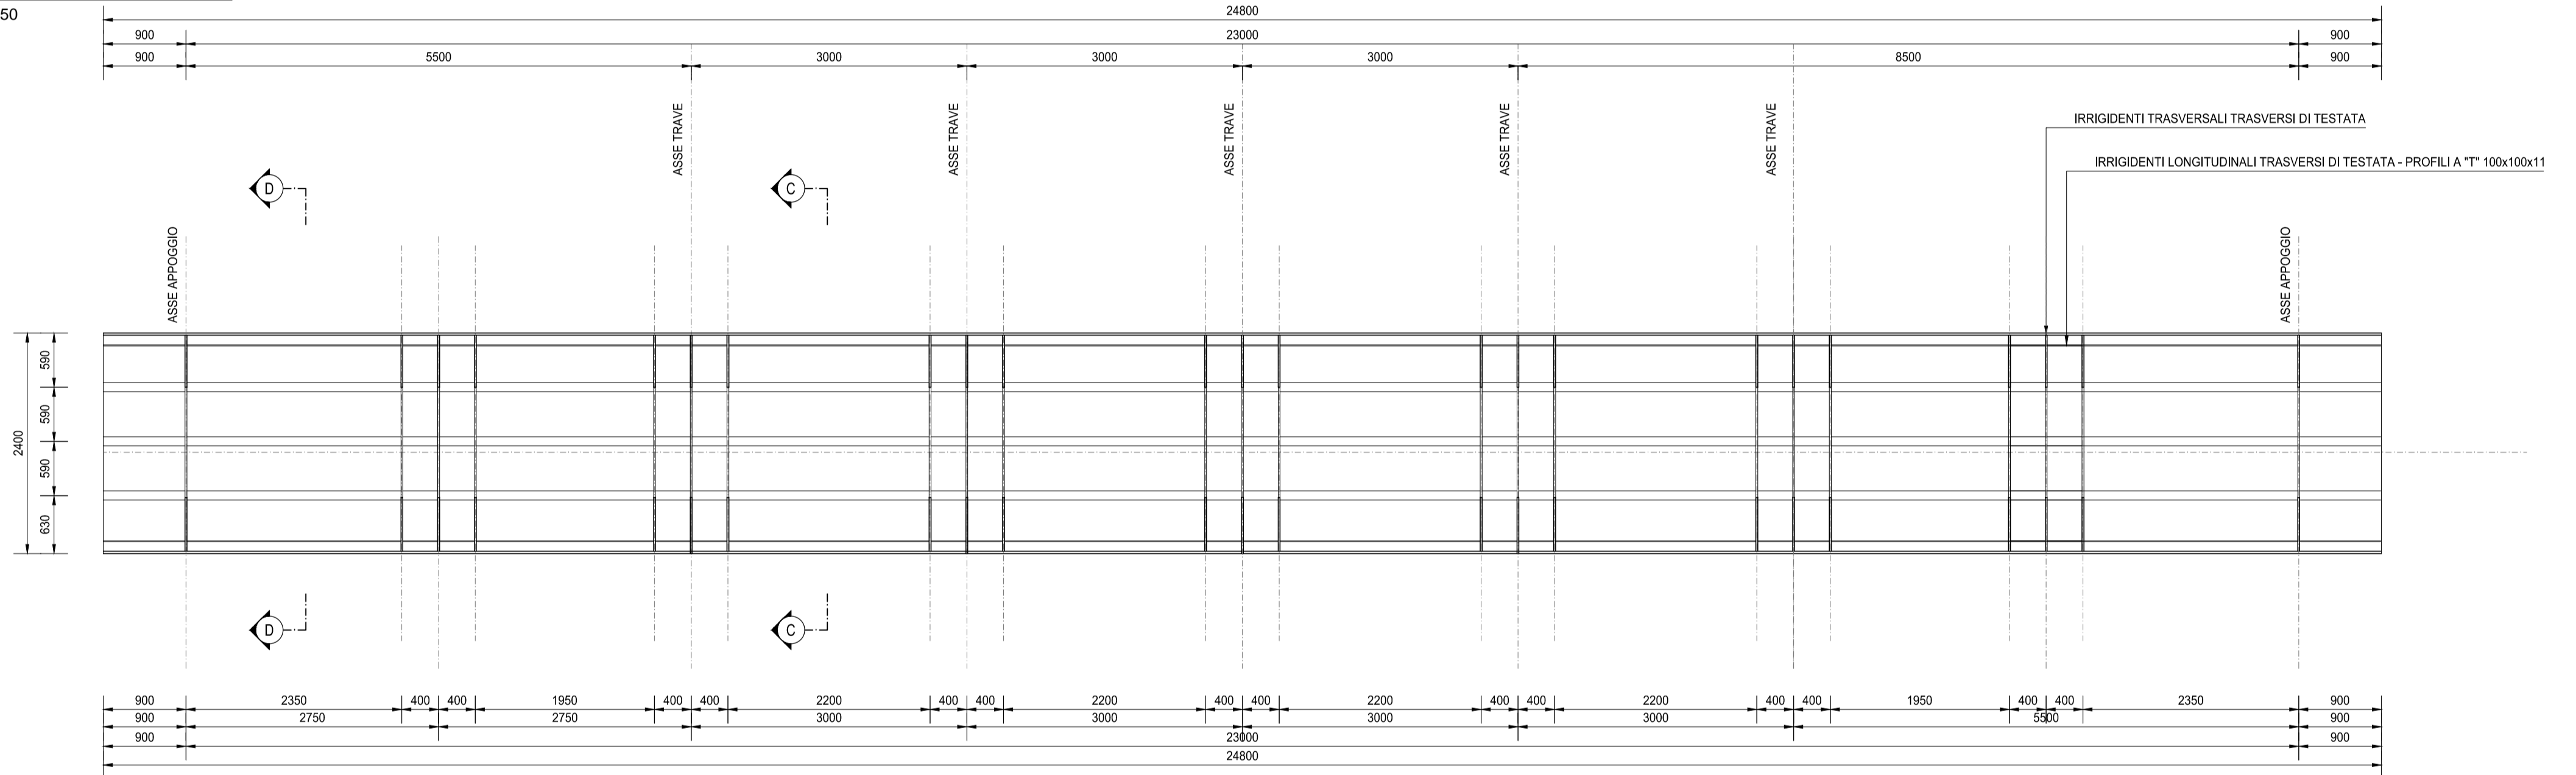


TRASVERSO SPALLA A - SEZIONE C-C

SCALA 1:20

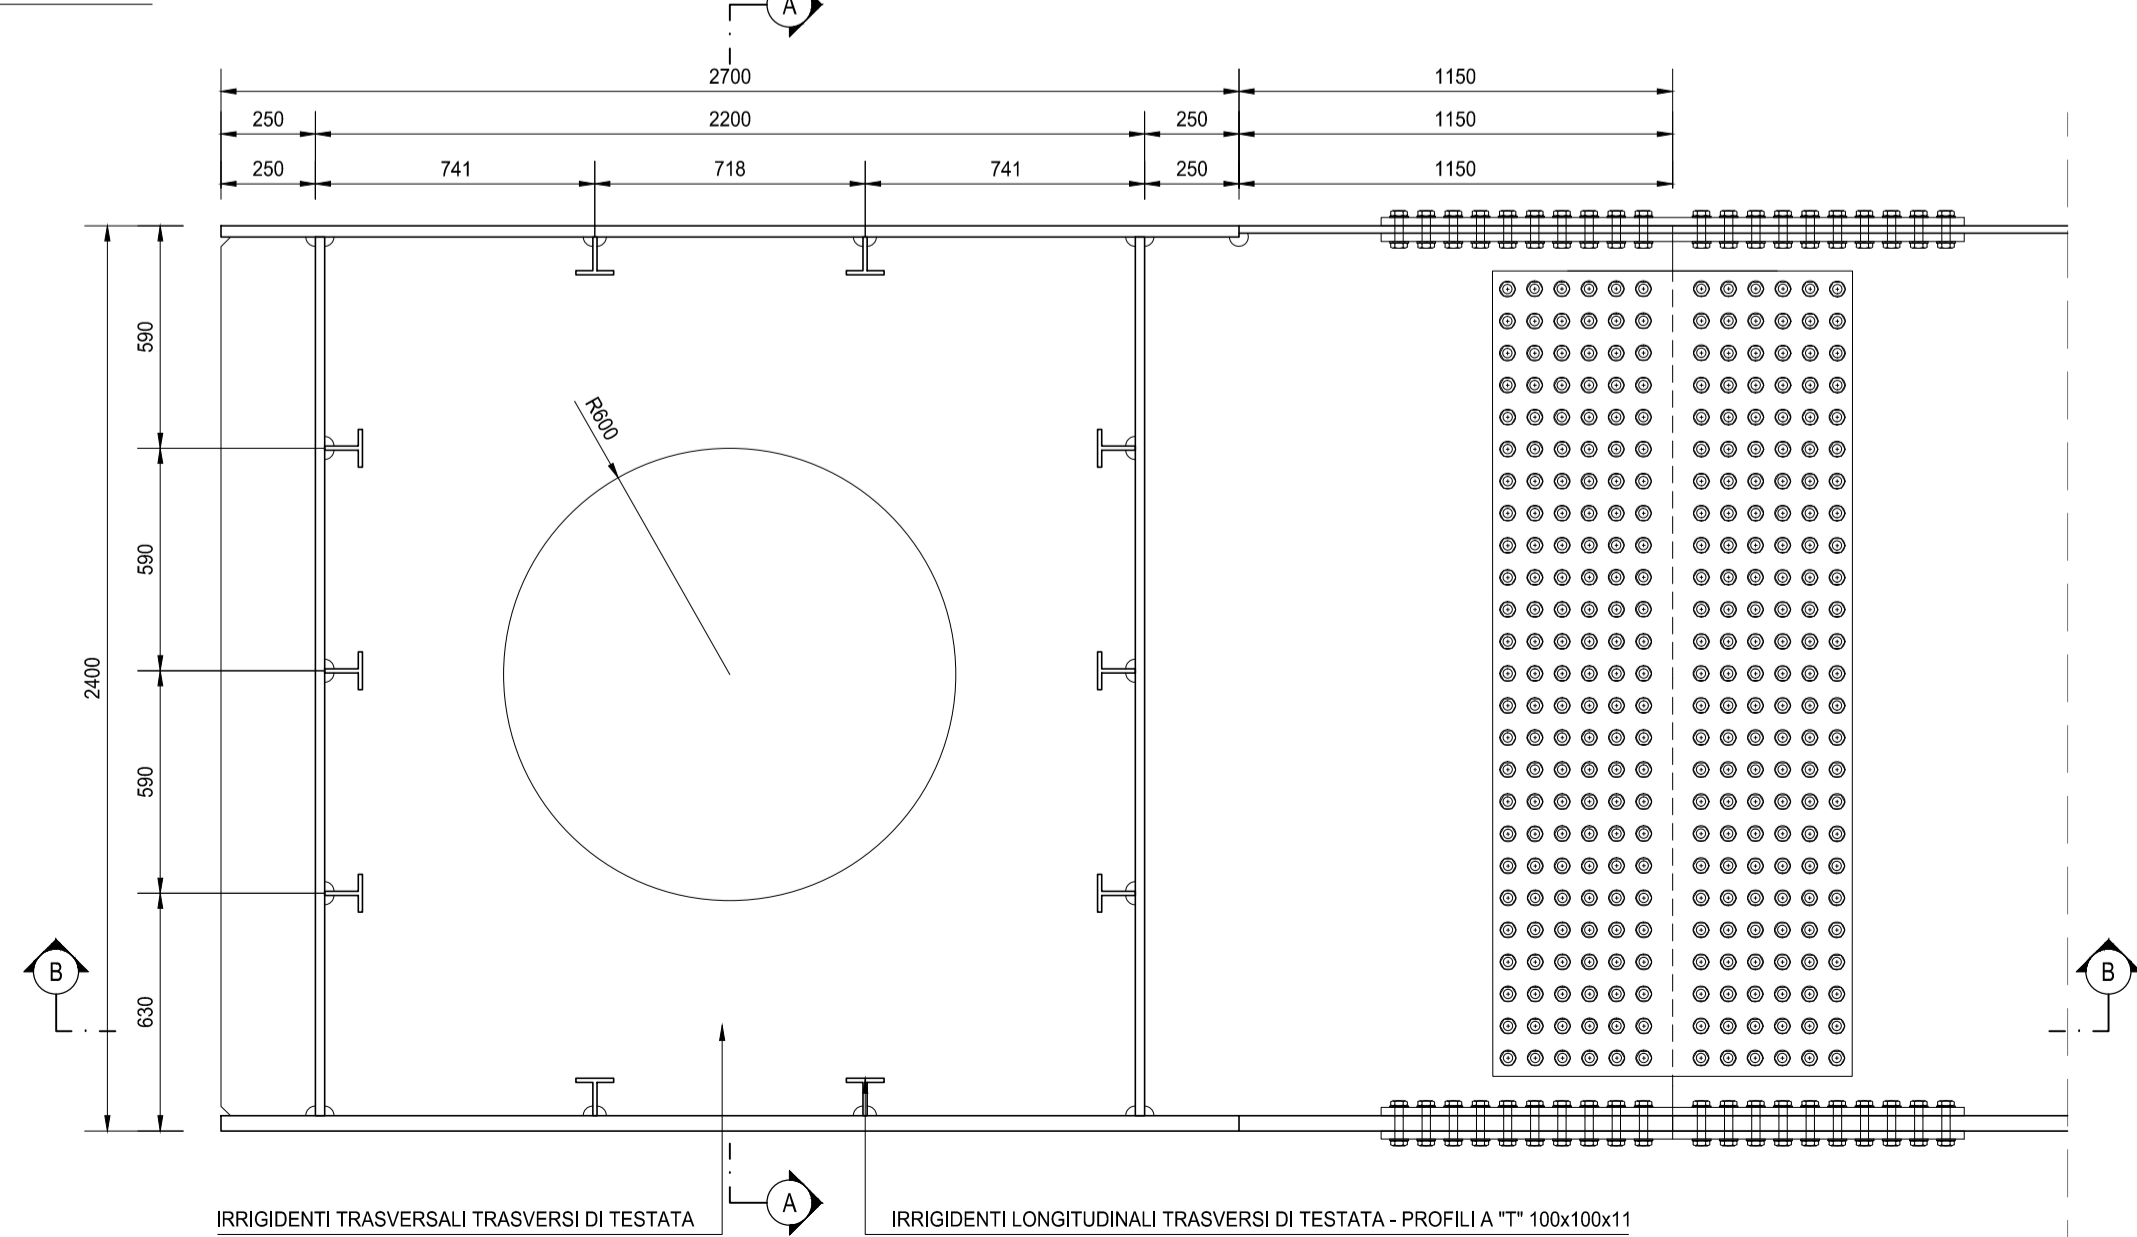

TRASVERSO SPALLA A - SEZIONE D-D

SCALA 1:20

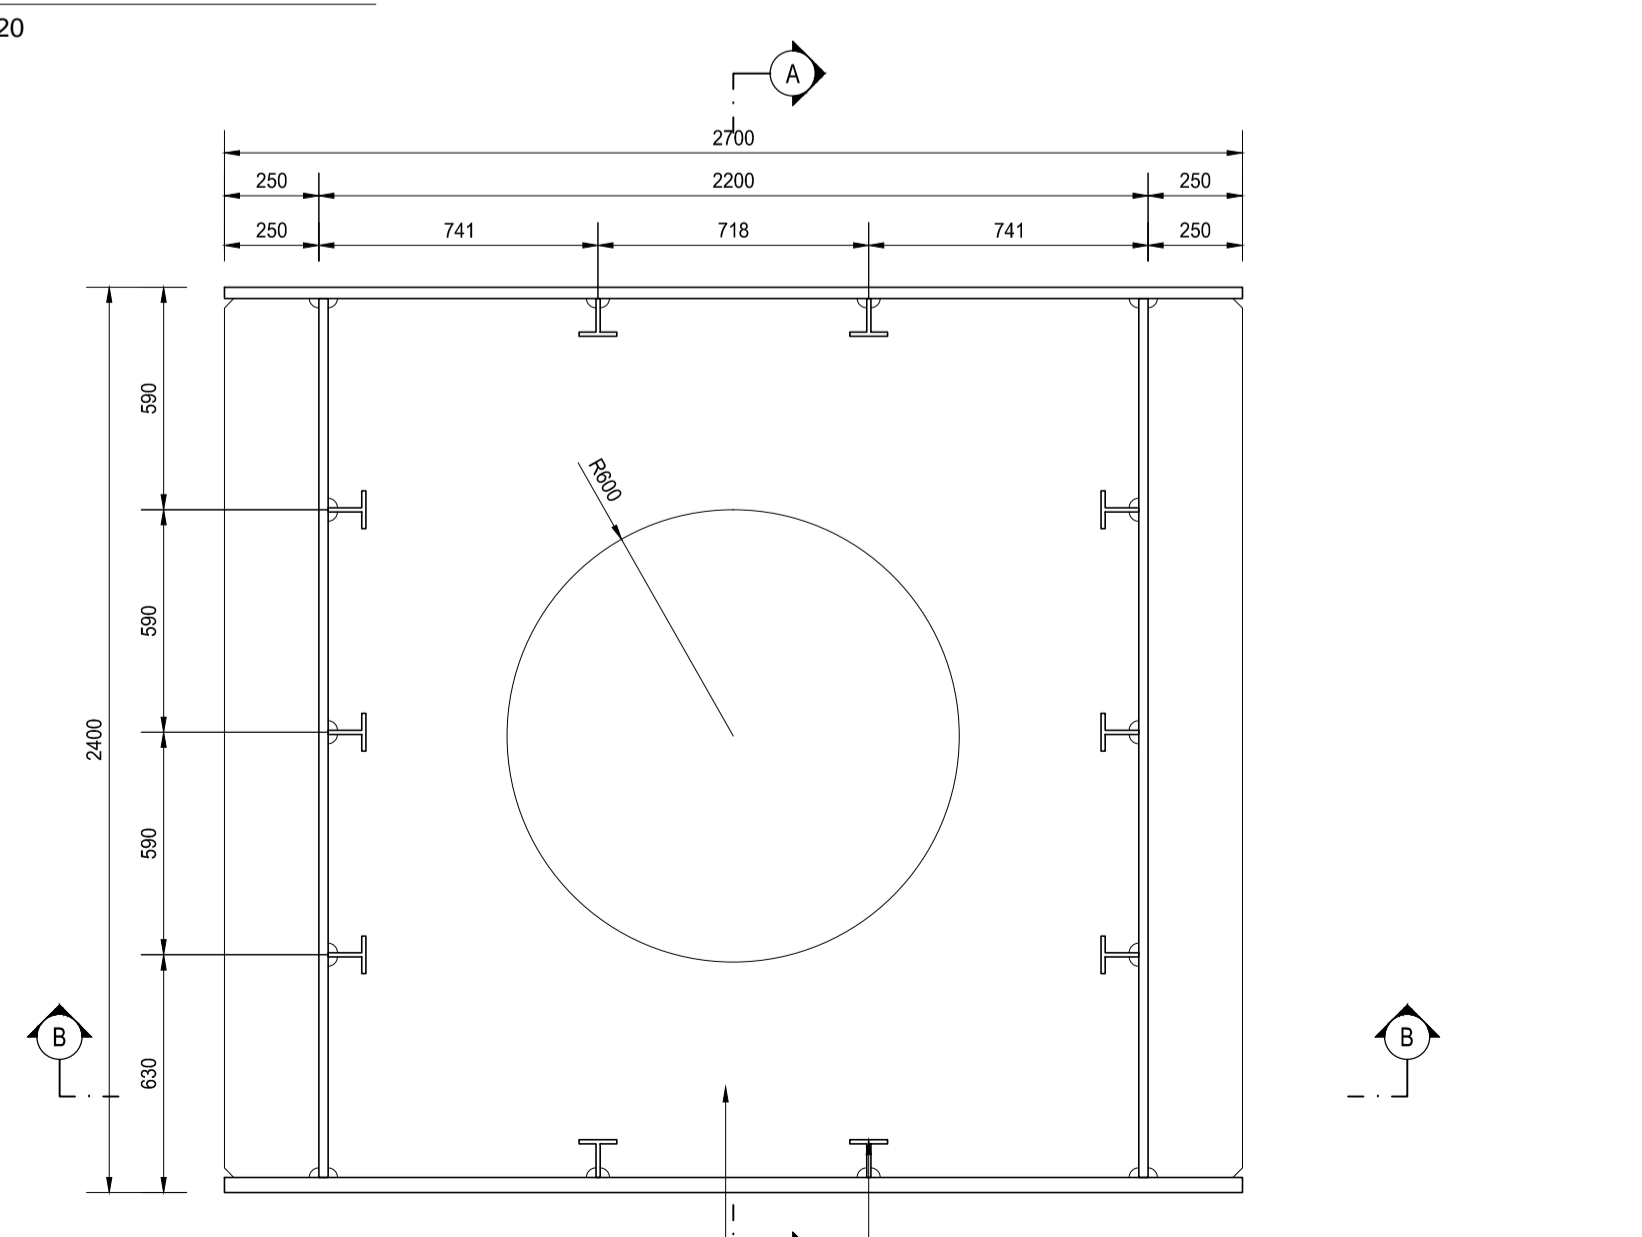

TRASVERSO DI TESTATA - L=24,80 m - CONTORMONTA

PUNTO	ASCISSA [m]	CONTORMONTA [mm]			
		PESI PROPRI	PERMANENTI PORTATI	TRAFFICO VEICOLARE	TOTALE
1 (appoggio A)	0,90	0,00	0,00	0,00	0,00
2 (T1)	6,40	11,54	4,64	0,98	17,16
3 (T2)	9,40	15,42	6,14	1,18	22,74
4 (T3)	12,40	16,78	6,66	1,16	24,60
5 (T4)	15,40	15,46	6,08	1,12	22,66
6 (appoggio B)	20,90	0,00	0,00	0,00	0,00

RICHIAMI AD ALTRI ELABORATI

PER LA DEFINIZIONE DELLE CARATTERISTICHE DEI MATERIALI

HQ01 - P00V104STRDI01



LAVORI DI COLLEGAMENTO TRA LA S.S.11 A MAGENTA E LA TANGENZIALE OVEST DI MILANO
VARIANTE DI ABBIEATEGRASSO E ADEGUAMENTO IN SEDE DEL TRATTO ABBIEATEGRASSO-VIGEVANO FINO AL PONTE SUL FIUME TICINO
1° STRALCIO DA MAGENTA A VIGEVANO - TRATTA C

PROGETTO ESECUTIVO

STUDIO CORONA Ing. Renato Vaira Piazza degli Spas, 4 Torino - Piemonte 10121	ING. RENATO DEL PRETE Ing. Renato Del Prete Ordine degli Ingeg. 4 Bari - Puglia N° 6073 7-0-2011	ECOPLAN Arch. Nicoletta Frattini Ordine degli Archit. 4 Torino - Piemonte N° 4-0-001	EG EGG Engineering & Consulting S.r.l.
UNING Coordinatore Ingegneri: GA&M. Prof. Ing. Matteo Ranieri Ordine degli Ingeg. 4 Bari - Puglia N° 1137	SETAC Servizi & Engineering Trasporti Ambiente Costruzioni Prof. Ing. Luigi Monterisi Ordine degli Ingeg. 4 Bari - Puglia N° 1137	ARKE' INGEGNERIA S.r.l. Ingegneri: P. P. 1137 Ing. Gioacchino Angarano Ordine degli Ingeg. 4 Bari - Puglia N° 6073	DOTT. GEOL. DANILO GALLO Dot. Geol. Danilo Gallo Ordine dei Geologi 4 Puglia - Puglia N° 4-0-001
VISTO: IL RESPONSABILE DEL PROCEDIMENTO 	INTEGRATORE DELLE PRESTAZIONI SPECIALISTICHE 	GEOLOGO 	IL COORDINATORE DELLA SICUREZZA IN FASE DI PROGETTAZIONE
Dot. Ing. Giuseppe Danilo MALGERI	Ing. Valerio BAJETTI	Prof. Ing. Geol. Luigi MONTERISI	Ing. Gianluca CICIRELLO

HQ11

H - PROGETTO STRUTTURALE OPERE PRINCIPALI
HQ - V104 - VIADOTTO N.04 - SVINCOLO N.10
CARPENTERIA IMPALCATO - TAVOLA 03 DI 05

CODICE PROGETTO	NOME FILE	REVISIONE	SCALA:
PROGETTO: LO203 LIV. PROG. E N. PROG. 1801	HQ11-P00V104STRCP03_B.dwg	B	VARIE
CODICE ELAB. P00V104STRCP10			

REV.	DESCRIZIONE	DATA	REDATTO	VERIFICATO	APPROVATO
C					
B	EMISSIONE A SEGUITO DI RAPPORTO INTERMEDIO DI VERIFICA ITCF-C180001-01-ATF-RA-00001	GILUGNO 2018	ARCH. MAURO SASSO	ING. GAETANO RANIERI	ING. VALERIO BAJETTI
A	EMISSIONE	DICEMBRE 2018	ARCH. MAURO SASSO	ING. GAETANO RANIERI	ING. VALERIO BAJETTI
REV.	DESCRIZIONE	DATA	REDATTO	VERIFICATO	APPROVATO