VISTA DALL'ALTO

SCALA 1:10

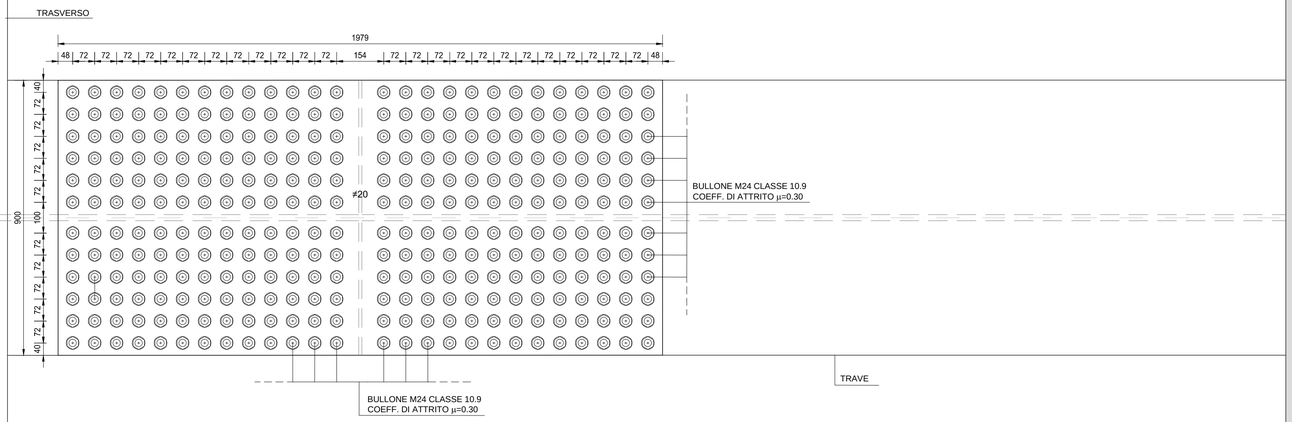

SEZIONE TRASVERSALE

SCALA 1:10

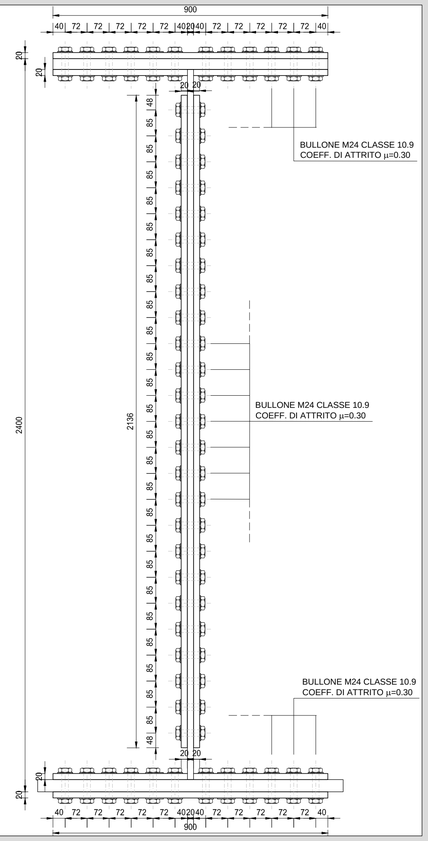
900
40 72 72 72 72 72 40 20 40 72 72 72 72 72 40
20
20
20
148
85 85 85