PIANTA PREDALLES
SCALA 1:100

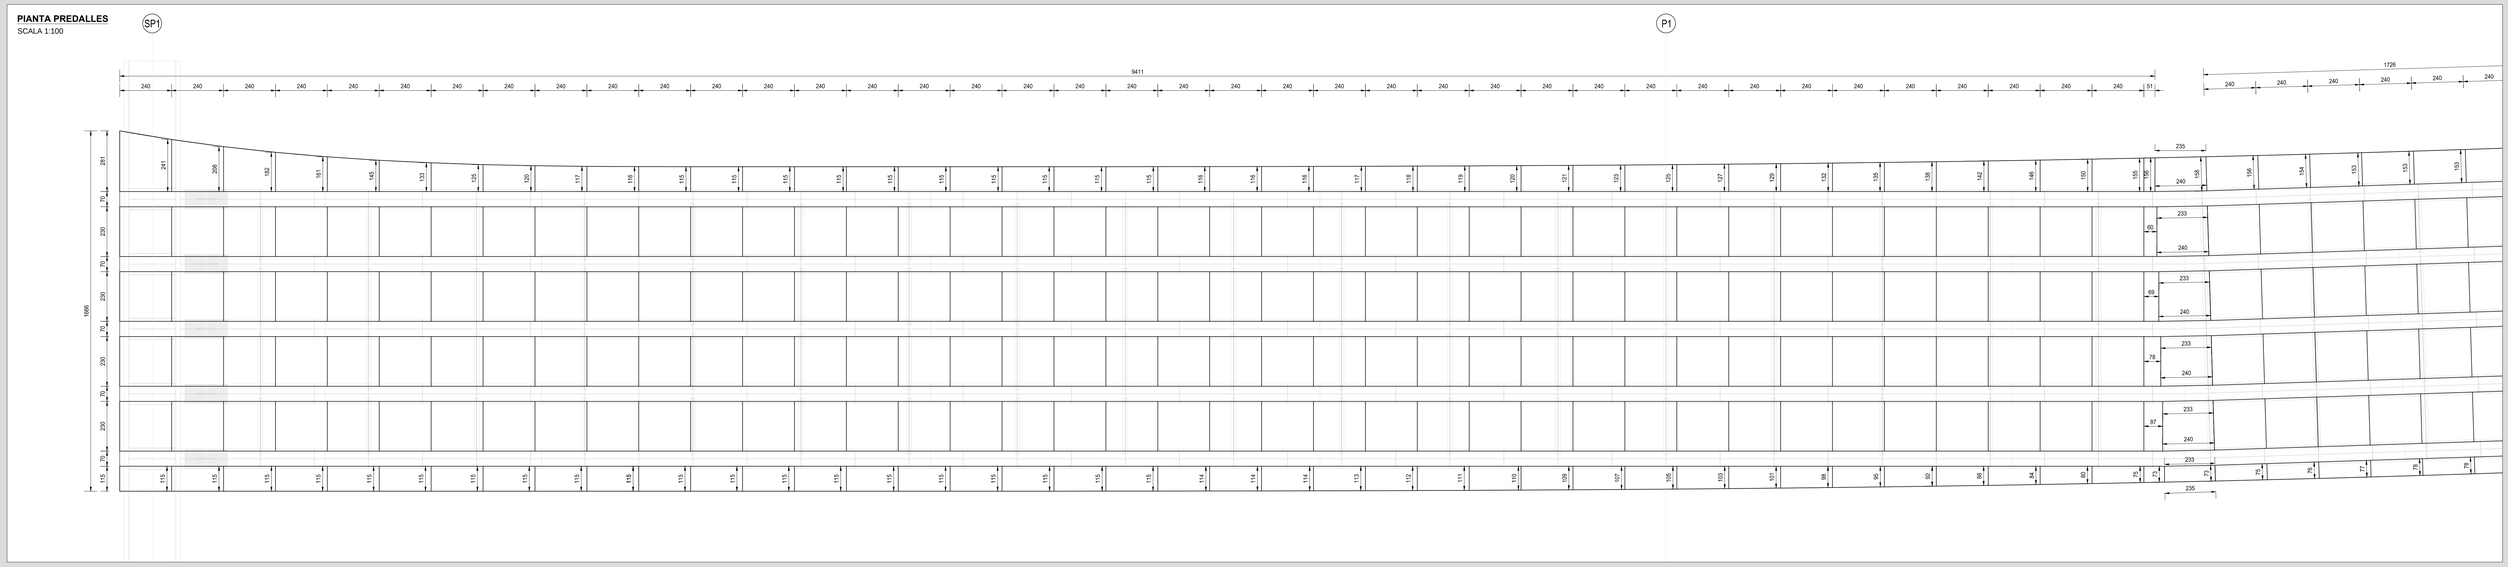

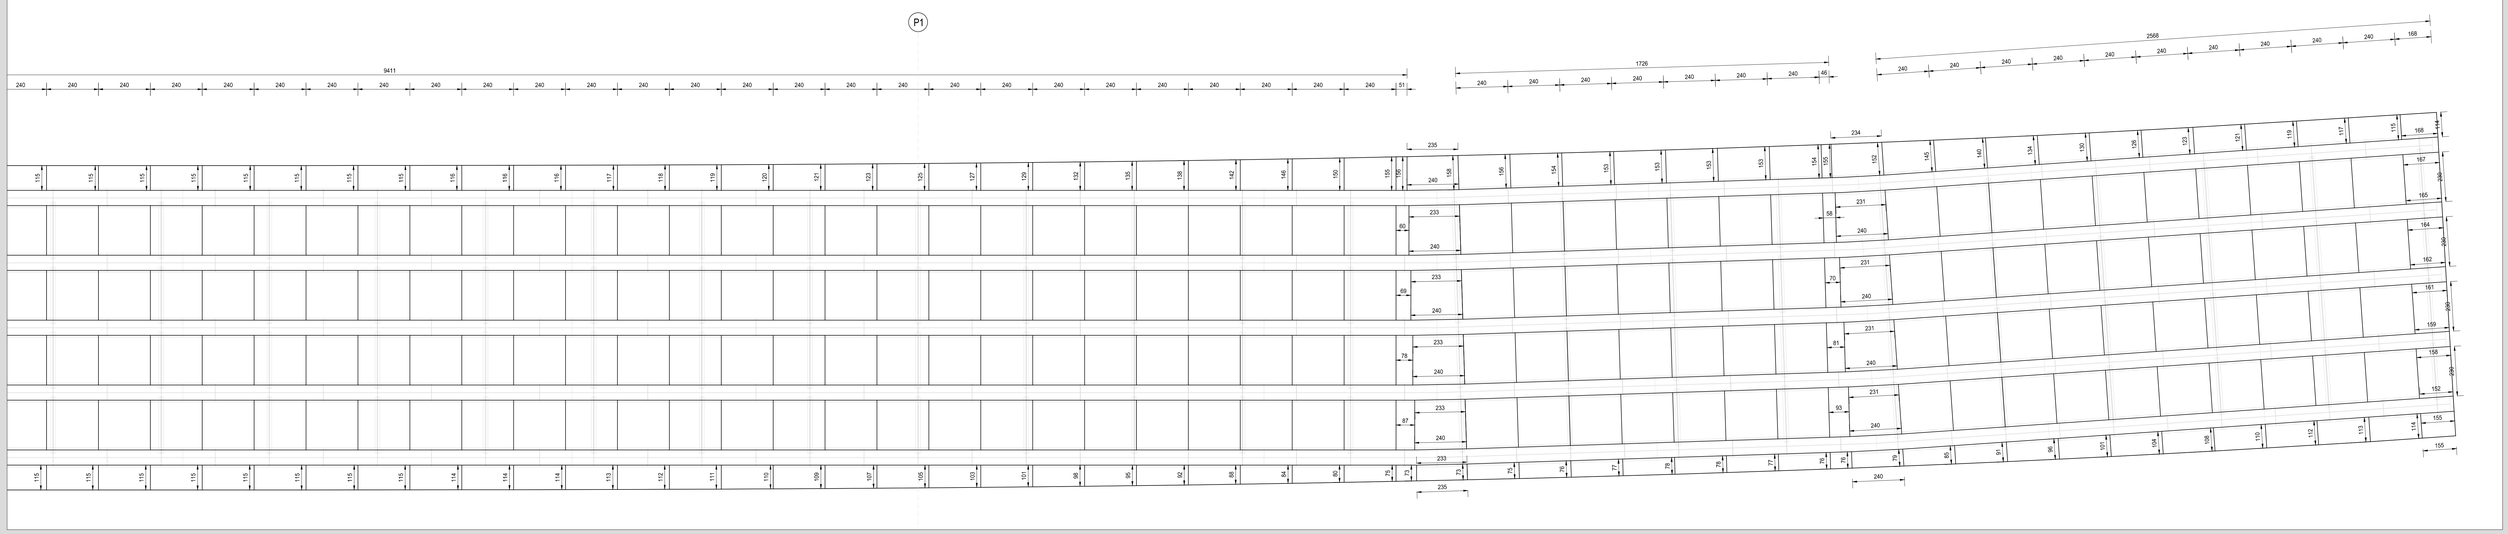

SEZIONE TRASVERSALE TIPO
SCALA 1:50

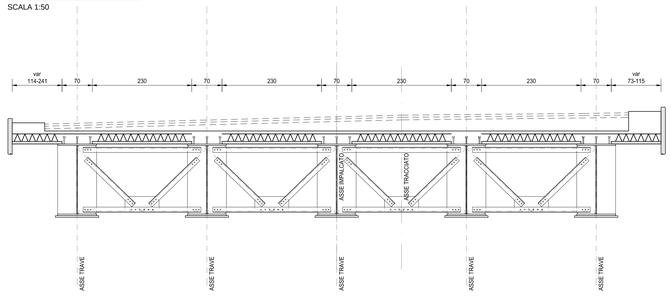

SEZIONE TRASVERSALE IN CORRISPONDENZA DELLA PILA
SCALA 1:50

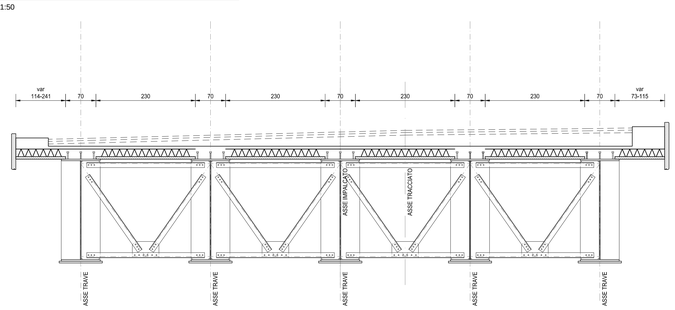

SCHEMI DI SOLLEVAMENTO
SCALA --------

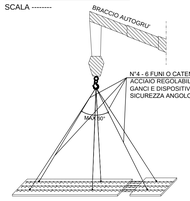

SCHEMA DI STOCCAGGIO
SCALA --------

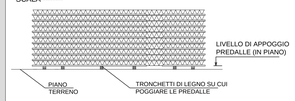

SCHEMA DI TRASPORTO
SCALA --------

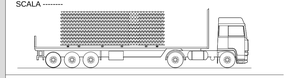

SEQUENZA OPERATIVA - SEZIONE TRASVERSALE PRIMA FASE
SCALA 1:100

PRIMA FASE:
a) POSA PREDALLES
b) POSIZIONARE L'ARMATURA AGGIUNTIVA
c) GETTO DI PRIMA FASE FINO A 0,30 m OLTRE ASSE TRAVE

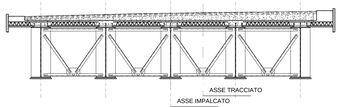

SEQUENZA OPERATIVA - SEZIONE TRASVERSALE SECONDA FASE
SCALA 1:100

SECONDA FASE:
GETTO SOLETTA

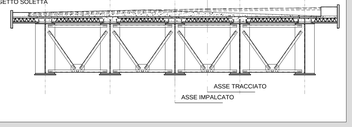

SEQUENZA OPERATIVA - SEZIONE TRASVERSALE TERZA FASE
SCALA 1:100

TERZA FASE:
GETTO CORDOLI

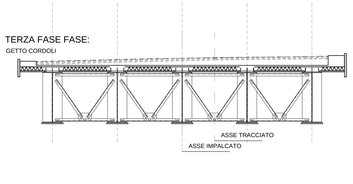

PARTICOLARE TRALICCIO
SCALA 1:5

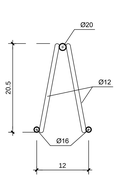

SEZIONE PREDALLES
SCALA 1:20

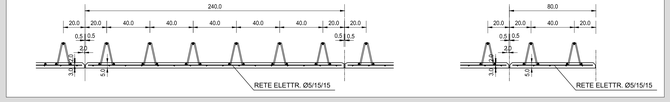

NOTA BENE

LE PREDALLE TRALICCIATE E LA SOLETTA SONO STATE PROGETTATE CON RIFERIMENTO A UN VARCO DI ESTREMITA' ALLE SPALLE DI LARGHEZZA PARI A 40CM. LO SBALZO NECESSARIO A RACCORDARE IL DENTE DELLA SPALLA AL REALE VARCO DI GIUNTO DOVRA' ESSERE DETERMINATO IN FUNZIONE DELLE CARATTERISTICHE DEL REALE GIUNTO DI DILATAZIONE FORNITO IN CANTIERE

RICHIAMI AD ALTRI ELABORATI

PER LA DEFINIZIONE DELLE CARATTERISTICHE DEI MATERIALI	HQ01 - P00VI04STRDI01

anas — ANAS S.p.A.
Direzione Progettazione e Realizzazione Lavori

LAVORI DI COLLEGAMENTO TRA LA S.S.11 A MAGENTA E LA TANGENZIALE OVEST DI MILANO

VARIANTE DI ABBIATEGRASSO E ADEGUAMENTO IN SEDE DEL TRATTO ABBIATEGRASSO-VIGEVANO FINO AL PONTE SUL FIUME TICINO

1° STRALCIO DA MAGENTA A VIGEVANO - TRATTA C

PROGETTO ESECUTIVO

STUDIO CORONA Ing. Renato Viara Ordine dell'Ing. di Milano n° 4860 Sez. A	Ing. Valerio Bajetti Ordine degli Ingg. di Roma e provincia n° 14284	ING. RENATO DEL PRETE Ing. Renato Del Prete<	ECOPLAN Arch. Nicoletta Frattini Ordine degli Arch. di Roma e provincia n° 14855	GEOLOGI Ing. Gabriele Inoccntini Ordine degli Ingg. di Roma e provincia n° 21705
	Prof. Ing. Matteo Ranieri Ordine degli Ingg. di Roma e provincia n° 19710	SETAC Prof. Ing. Luigi Monterisi Ordine degli Ingg. di Roma e provincia n° 14774	ARKE' INGEGNERIA Ing. Gioacchino Angarano Ordine degli Ingg. di Roma e provincia n° 20139	DOTT. GEOL. DANILO GALLO Dott. Geol. Danilo Gallo Ordine dei Geologi della Regione Lazio n° 1286

VISTO, IL RESPONSABILE DEL PROCEDIMENTO	INTEGRATORE DELLE PRESTAZIONI SPECIALISTICHE	GEOLOGO	IL COORDINATORE DELLA SICUREZZA IN FASE DI PROGETTAZIONE
Dott. Ing. Giuseppe Danilo MALGERI	Ing. Valerio BAJETTI	Prof. Ing. Luigi MONTERISI	Ing. Gianluca CICORELLO

HQ14

H - PROGETTO STRUTTURALE OPERE PRINCIPALI
HQ - VI04 - VIADOTTO N.04 - SVINCOLO N.10
PIANTA E CARPENTERIA PREDALLES

CODICE PROGETTO				NOME FILE	REVISIONE	SCALA:
PROGETTO	LIV. PROG.	N. PROG.		HQ14-P00VI04STRCP04_B.dwg		
LO203	E	1801	CODICE ELAB.	P00VI04STRCP04	B	VARIE

REV.	DESCRIZIONE	DATA	REDATTO	VERIFICATO	APPROVATO
C					
B	EMISSIONE A SEGUITO DI RAPPORTO INTERMEDIO DI VERIFICA ITCP-C190001-01-IATF-RIA-00001	GIUGNO 2019	ARCH. MAURO SASSO	ING. GAETANO RANIERI	ING. VALERIO BAJETTI
A	EMISSIONE	DICEMBRE 2018	ARCH. MAURO SASSO	ING. GAETANO RANIERI	ING. VALERIO BAJETTI