




SEZIONE B-B
SCALA 1:50

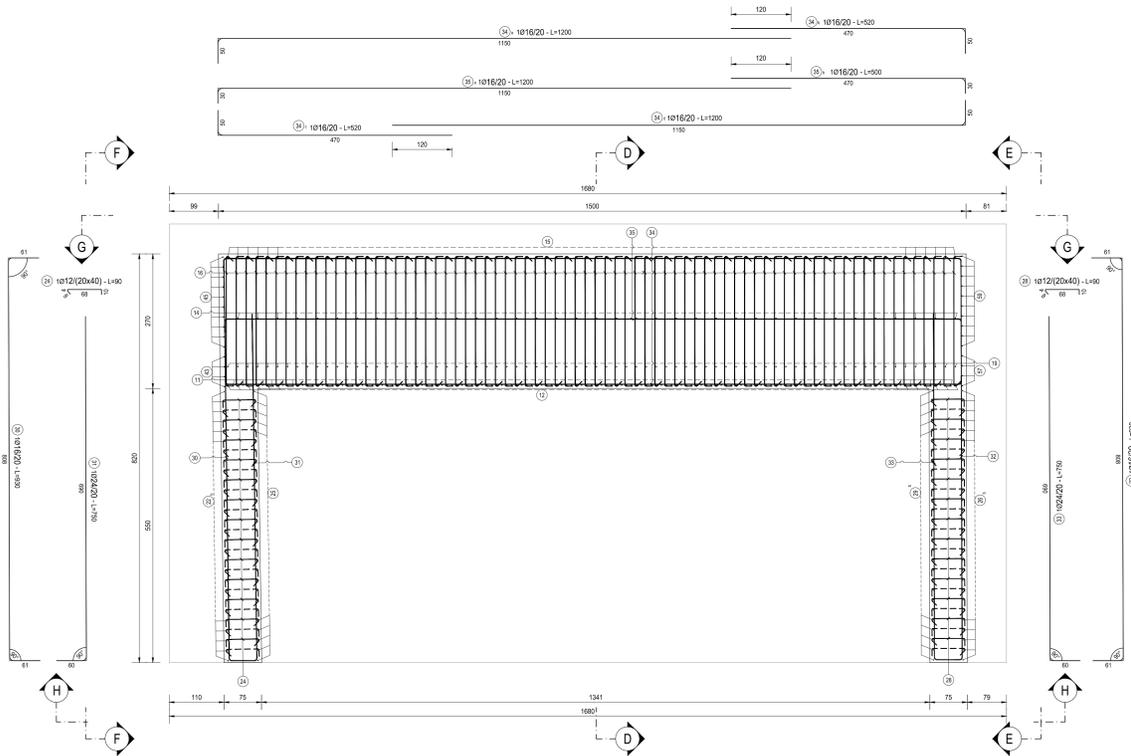


SEZIONE A-A
SCALA 1:50

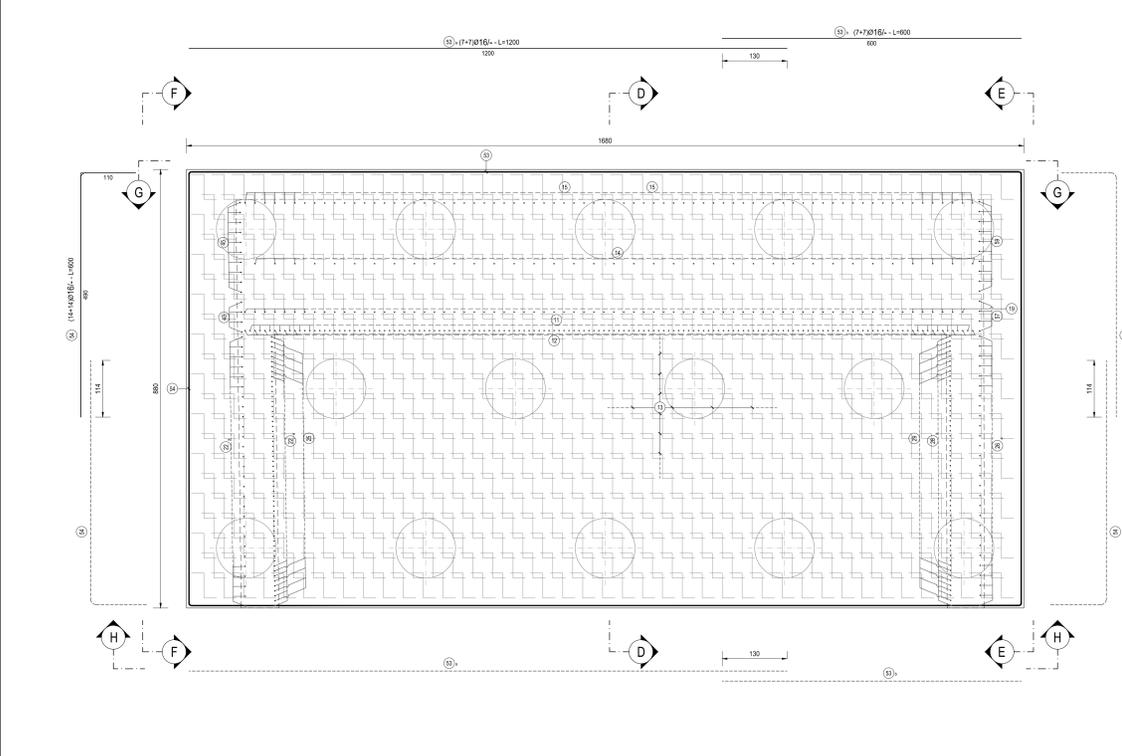


BAGGIOLO SEZIONE B-B
SCALA 1:50

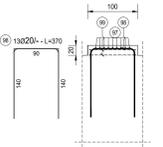


BAGGIOLO SEZIONE A-A
SCALA 1:50

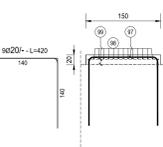


BAGGIOLO - PIANTA
SCALA 1:50

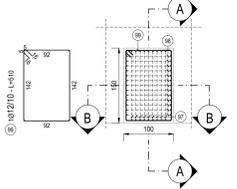

SEZIONE C-C
SCALA 1:50

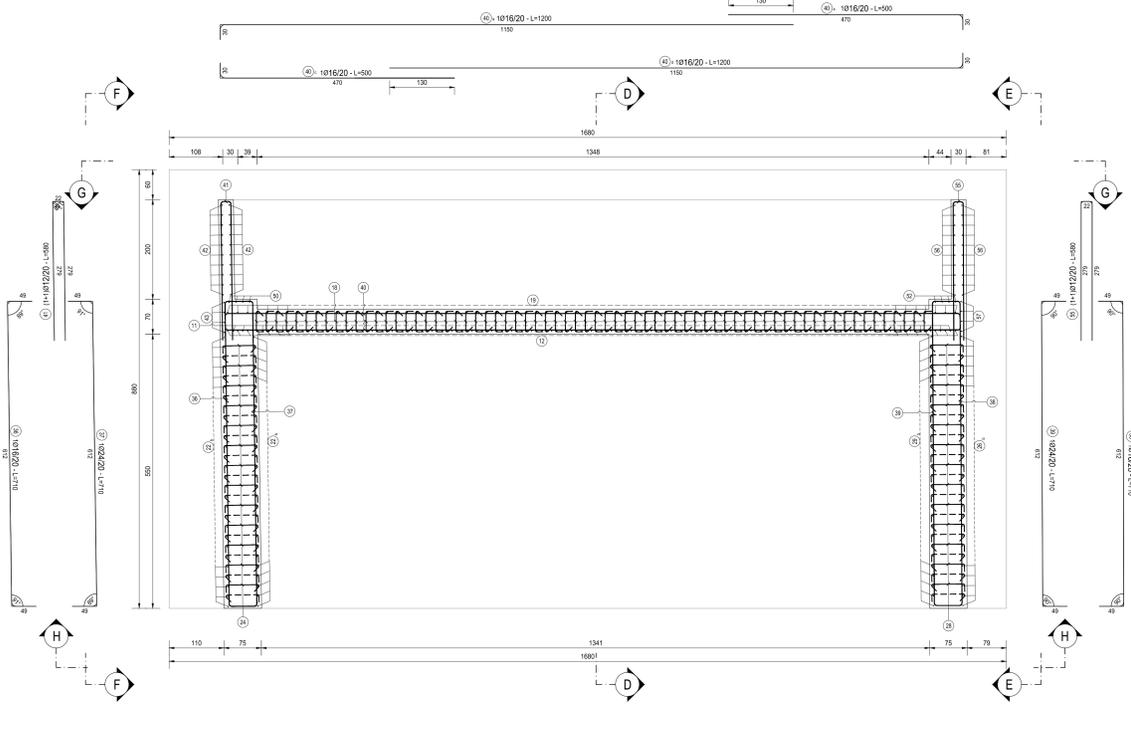

VISTA G-G
SCALA 1:50

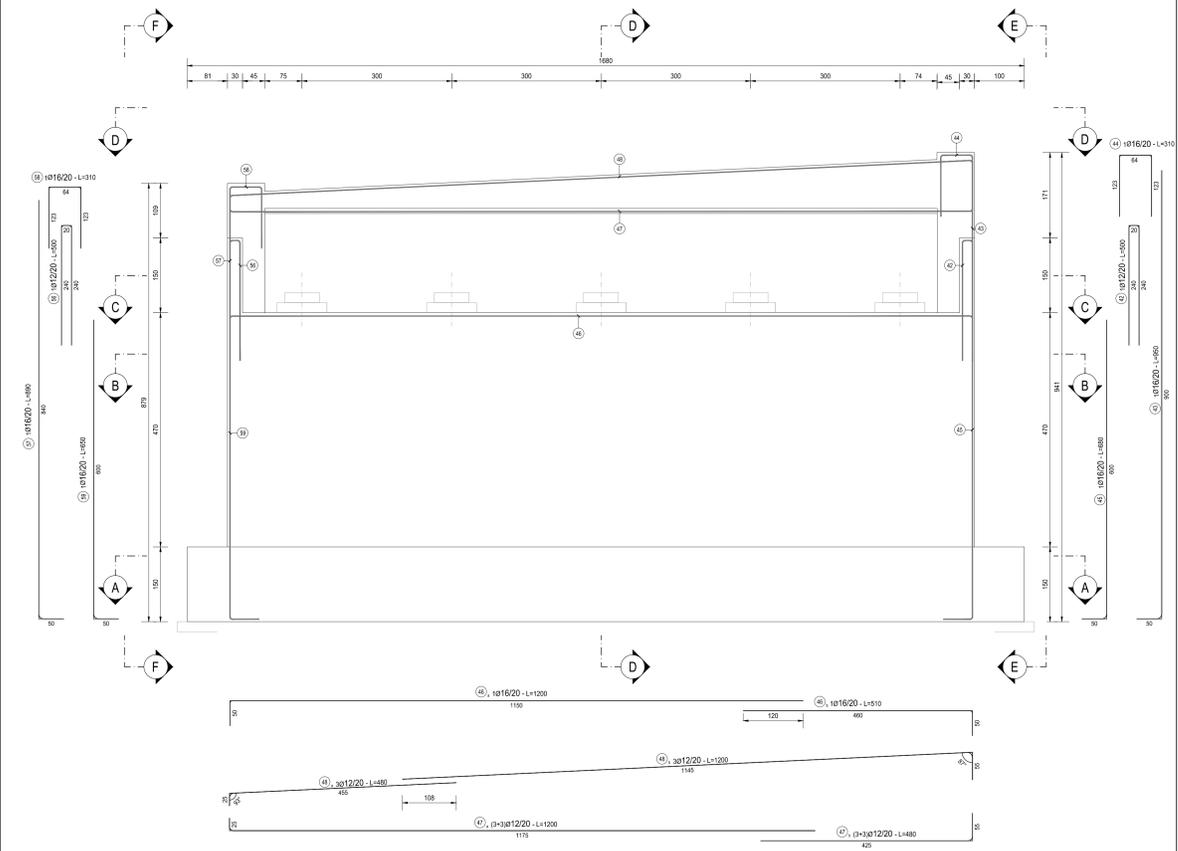

RICHIAMI AD ALTRI ELABORATI
PER LA DEFINIZIONE DELLE CARATTERISTICHE DEI MATERIALI **HQ01 - P00V104STRD101**

ANAS S.p.A.
Direzione Progettazione e Realizzazione Lavori

LAVORI DI COLLEGAMENTO TRA LA S.S.11 A MAGENTA E LA TANGENZIALE OVEST DI MILANO
VARIANTE DI ABBIATEGRASSO E ADEGUAMENTO IN SEDE DEL TRATTO ABBIATEGRASSO-VIGEVANO FINO AL PONTE SUL FIUME TICINO
1° STRALCIO DA MAGENTA A VIGEVANO - TRATTA C

PROGETTO ESECUTIVO

STUDIO CORONA Ing. Renato Viani Arch. Roberto Viani	UNING Ing. Renato Viani Arch. Roberto Viani	GA&M Prof. Ing. Marco Sestini Arch. Roberto Viani	SETAC Prof. Ing. Luigi Montershi Arch. Roberto Viani	ARKE Ing. Gianluca Ciccarello Arch. Roberto Viani	ECOPLAN Arch. Roberto Viani Arch. Roberto Viani	GC Ing. Gianluca Ciccarello Arch. Roberto Viani
--	--	--	---	--	--	--

VISTO IL RESPONSABILE DEL PROCEDIMENTO: *Giuseppe Darbo Malgeri*
INTEGRATORE DELLE PRESTAZIONI SPECIALISTICHE: *Valerio Baietti*
GEOLOGO: *Luigi Montershi*
IL COORDINATORE DELLA SICUREZZA IN FASE DI PROGETTAZIONE: *Gianluca Ciccarello*

HQ19

H - PROGETTO STRUTTURALE OPERE PRINCIPALI
HQ - V104 - VIADOTTO N.04 - SVINCOLO N.10
ARMATURA SPALLA - TAVOLA 01 DI 02

CODICE PROGETTO	PROGETTO	LIV. PROG.	N. PROG.	NOME FILE	REVISIONE	SCALA
LO203	E	1801		HQ19-P00V104STRAR02_B.dwg	B	1:50

REV.	DESCRIZIONE	DATA	REDATTO	VERIFICATO	APPROVATO
C	EMISSIONE A SEGUITO DI RAPPORTO INTERMEDIO DI VERIFICA	GIUGNO 2019	ARCH. MAURO SASSO	ING. GAETANO RANIERI	ING. VALERIO BAIETTI
B	EMISSIONE	DICEMBRE 2018	ARCH. MAURO SASSO	ING. GAETANO RANIERI	ING. VALERIO BAIETTI