PIANTA FONDAZIONI
SCALA 1:50

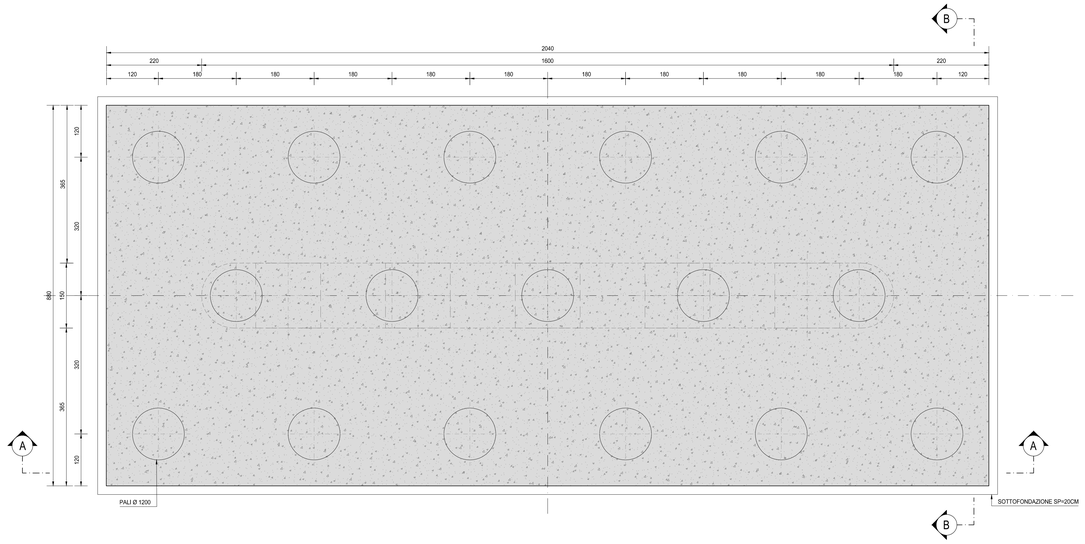

VISTA DALL'ALTO
SCALA 1:50

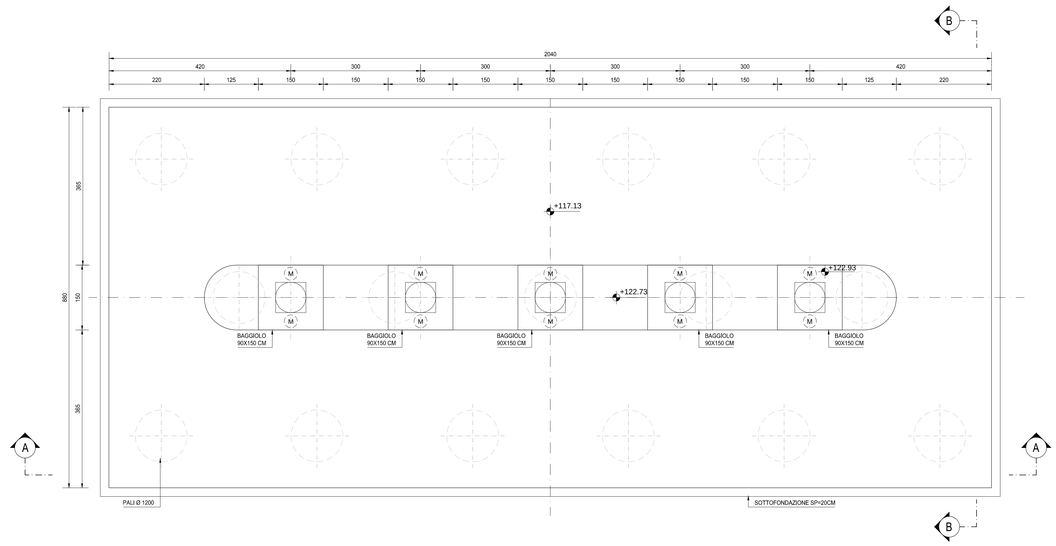

SEZIONE TRASVERSALE A-A
SCALA 1:50

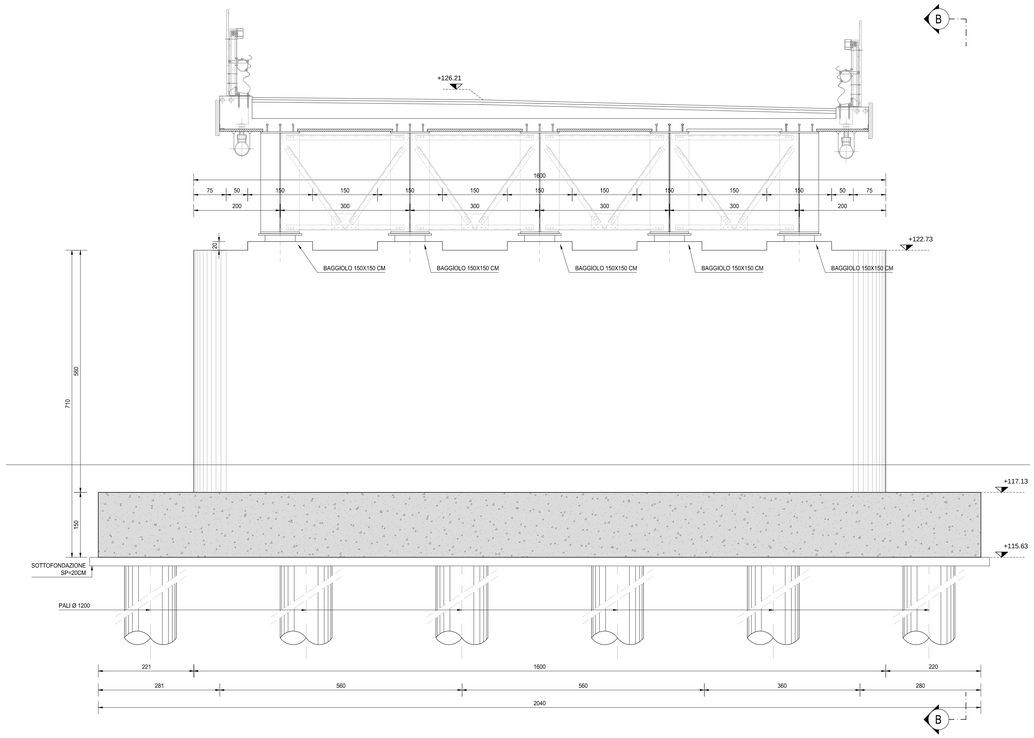

SEZIONE TRASVERSALE B-B
SCALA 1:50

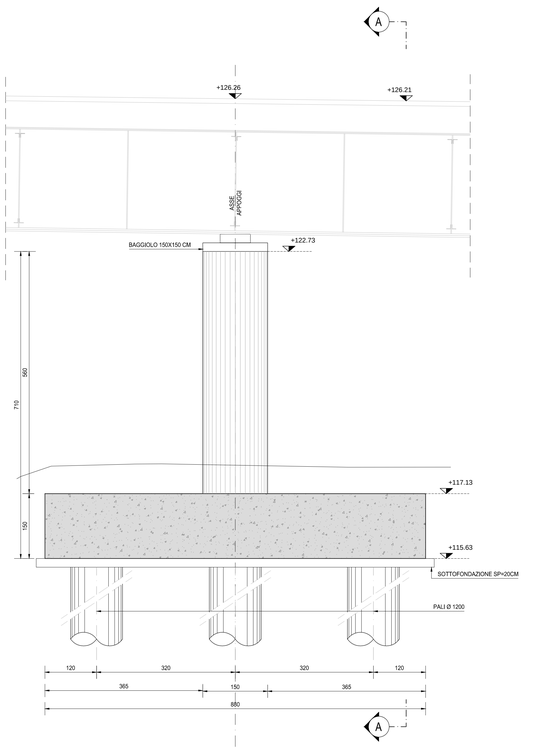

RICHIAMI AD ALTRI ELABORATI	
PER LA DEFINIZIONE DELLE CARATTERISTICHE DEI MATERIALI	**HQ01 - P00VI04STRDI01**

anas — *ANAS S.p.A.*
Direzione Progettazione e Realizzazione Lavori

LAVORI DI COLLEGAMENTO TRA LA S.S.11 A MAGENTA E LA TANGENZIALE OVEST DI MILANO

VARIANTE DI ABBIATEGRASSO E ADEGUAMENTO IN SEDE DEL TRATTO ABBIATEGRASSO-VIGEVANO FINO AL PONTE SUL FIUME TICINO

1° STRALCIO DA MAGENTA A VIGEVANO - TRATTA C

PROGETTO ESECUTIVO

STUDIO CORONA	LT Engineering del Territorio s.r.l.	ING. RENATO DEL PRETE	ECOPLAN	GEG Engineering & Graphics S.r.l.
Ing. Renato Vara Ordine degli Ing. di Torino n° 6862 IR	Ing. Valerio Bajetti Ordine degli Ing. di Roma e provincia n° 21.801	Ing. Renato Del Prete Ordine degli Ing. di Bari e provincia n° 3672	Arch. Nicoletta Fratini Ordine degli Arch. di Torino e provincia n° 4025	Ing. Gabriele Inzeccchi Ordine degli Ing. di Roma e provincia n° 24.757
	CONSORZIO UNING Società Ingegneria GA&M	SETAC SI Service & Engineering Trasporti Ambiente Costruzioni	ARKE' INGEGNERIA S.r.l.	DOTT. GEOL. DANILO GALLO
	Prof. Ing. Matteo Ranieri Ordine degli Ing. di Bari e provincia n° 1137	Prof. Ing. Luigi Montanari Ordine degli Ing. di Ancona n° 1270	Ing. Gioacchino Angarano Ordine degli Ing. di Bari e provincia n° 2976	Dott. Geol. Danilo Gallo Ordine dei Geologi della Regione Puglia n° 196

VISTO: IL RESPONSABILE DEL PROCEDIMENTO	INTEGRATORE DELLE PRESTAZIONI SPECIALISTICHE	GEOLOGO	IL COORDINATORE DELLA SICUREZZA IN FASE DI PROGETTAZIONE
Dott. Ing. Giuseppe Danilo MALGERI	Ing. Valerio BAJETTI	Prof. Ing. Luigi MONTERISI	Ing. Gianluca CICIRELLO

HQ20

H - PROGETTO STRUTTURALE OPERE PRINCIPALI
HQ - VI04 - VIADOTTO N.04 - SVINCOLO N.10
CARPENTERIA PILA

CODICE PROGETTO			NOME FILE	REVISIONE	SCALA:
PROGETTO	LIV. PROG.	N. PROG.	HQ20-P00VI04STRCP07_B.dwg		
LO203	E	1801	CODICE ELAB. P00VI04STRCP07	B	1:50

REV.	DESCRIZIONE	DATA	REDATTO	VERIFICATO	APPROVATO
C					
B	EMISSIONE A SEGUITO DI RAPPORTO INTERMEDIO DI VERIFICA ITCP-C186001-01-IATF-RIA-00001	FEBBRAIO 2019	ING. GIUSEPPE CRISÀ	ING. GAETANO RANIERI	ING. VALERIO BAJETTI
A	EMISSIONE	DICEMBRE 2018	ARCH. MAURO SASSO	ING. GAETANO RANIERI	ING. VALERIO BAJETTI