




PARTICOLARE 01

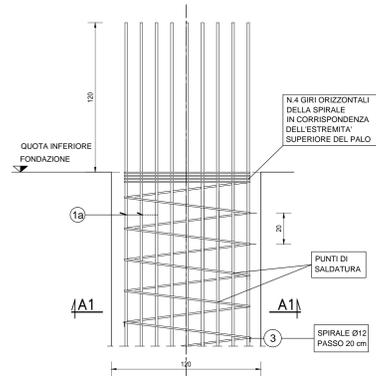


SEZIONE A1-A1

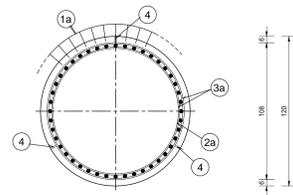


SEZIONE A-A

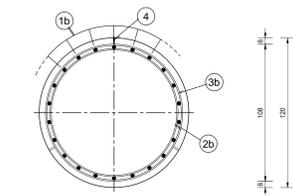


PARTICOLARE 02

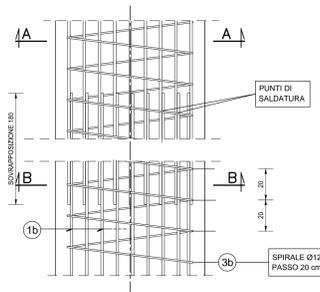


SEZIONE B-B

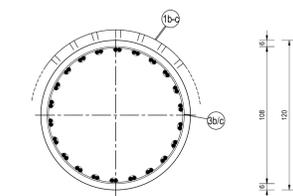


PARTICOLARE 03

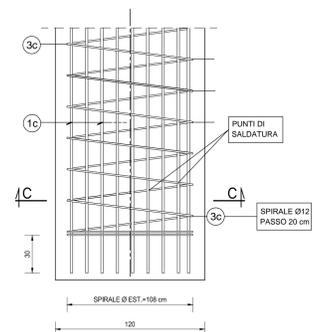

SEZIONE C-C

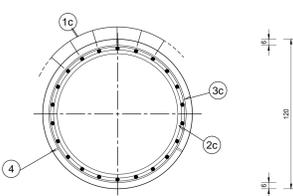

- 2a) ANELLO Ø20/200 L=360  
DIAMETRO ESTERNO Ø1015 mm
- 2b) ANELLO Ø20/200 L=360  
DIAMETRO ESTERNO Ø1015 mm
- 2c) ANELLO Ø20/200 L=360  
DIAMETRO ESTERNO Ø1015 mm

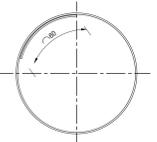

PARTICOLARE SALDATURA

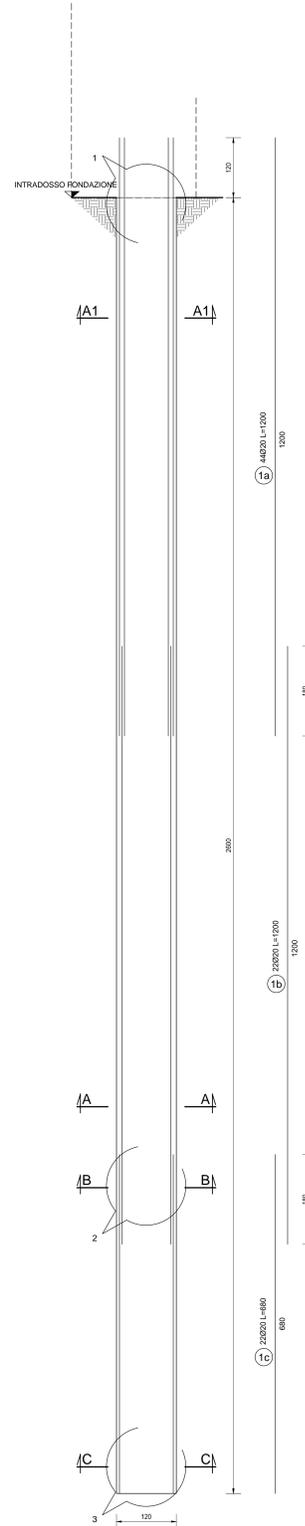
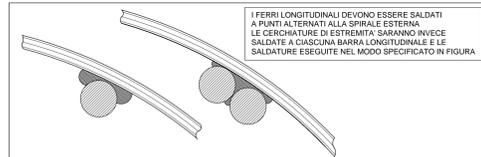


TABELLA FERRI GABBIA a

POS.	Num.	Ø [mm]	Lunghezza [cm]	TOTALE [m]	PESO [kg]
1a	44	20	1200	528.00	1302.13
2a	6	20	360	21.60	53.27
3a	60	12	340	204.00	181.11
Totale Kg =					1536.51

TABELLA FERRI GABBIA b

POS.	Num.	Ø [mm]	Lunghezza [cm]	TOTALE [m]	PESO [kg]
1b	22	20	1200	264.00	651.06
2b	6	20	360	21.60	53.27
3b	60	12	340	204.00	181.11
Totale Kg =					885.45

TABELLA FERRI GABBIA c

POS.	Num.	Ø [mm]	Lunghezza [cm]	TOTALE [m]	PESO [kg]
1c	22	20	680	149.60	368.94
2c	3	20	360	10.80	26.63
3c	30	12	340	102.00	90.56
Totale Kg =					486.13

RICHIAMI AD ALTRI ELABORATI

PER LA DEFINIZIONE DELLE CARATTERISTICHE DEI MATERIALI **HQ01 - P00VI04STRD101**

**ANAS S.p.A.**  
Direzione Progettazione e Realizzazione Lavori

LAVORI DI COLLEGAMENTO TRA LA S.S.11 A MAGENTA E LA TANGENZIALE OVEST DI MILANO  
VARIANTE DI ABBIATEGRASSO E ADEGUAMENTO IN SEDE DEL TRATTO ABBIATEGRASSO-VIGEVANO FINO AL PONTE SUL FIUME TICINO  
1° STRALCIO DA MAGENTA A VIGEVANO - TRATTA C

PROGETTO ESECUTIVO

<b>STUDIO CORONA</b>	<b>UNING</b>	<b>SETAC</b>	<b>ARKE</b>
<b>ING. RESPONSABILE DEL PROCEDIMENTO</b>	<b>INTEGRATORE DELLE PRESTAZIONI SPECIALISTICHE</b>	<b>GEOLOGO</b>	<b>IL COORDINATORE DELLA SICUREZZA IN ASSE DI PROGETTAZIONE</b>
<i>Giuseppe Dario MALGERI</i>	<i>Valerio BAETTI</i>	<i>Luigi MONTERISI</i>	<i>Giuseppe COIRELLO</i>

HQ24

**H - PROGETTO STRUTTURALE OPERE PRINCIPALI**  
HQ - VI04 - VIADOTTO N.04 - SVINCOLO N.10  
ARMATURA PALI PILA

PROGETTO	LIV. PROG.	N. PROG.	REVISIONE	SCALA	
LO203	E	1801	B	VARIE	
<b>C</b>	EMISSIONE A SEGUITO DI RAPPORTO INTERMEDIO DI VERIFICA	FEBBRAIO 2019	ARCH. MAURO SASO	ING. GAETANO RANIERI	ING. VALERIO BAETTI
<b>B</b>	EMISSIONE	DICEMBRE 2018	GEOM. SIMONE PETRACCI	ING. GAETANO RANIERI	ING. VALERIO BAETTI
<b>A</b>	EMISSIONE				
REV.	DESCRIZIONE	DATA	REDATTO	VERIFICATO	APPROVATO