SEZIONE B-B
SCALA 1:50

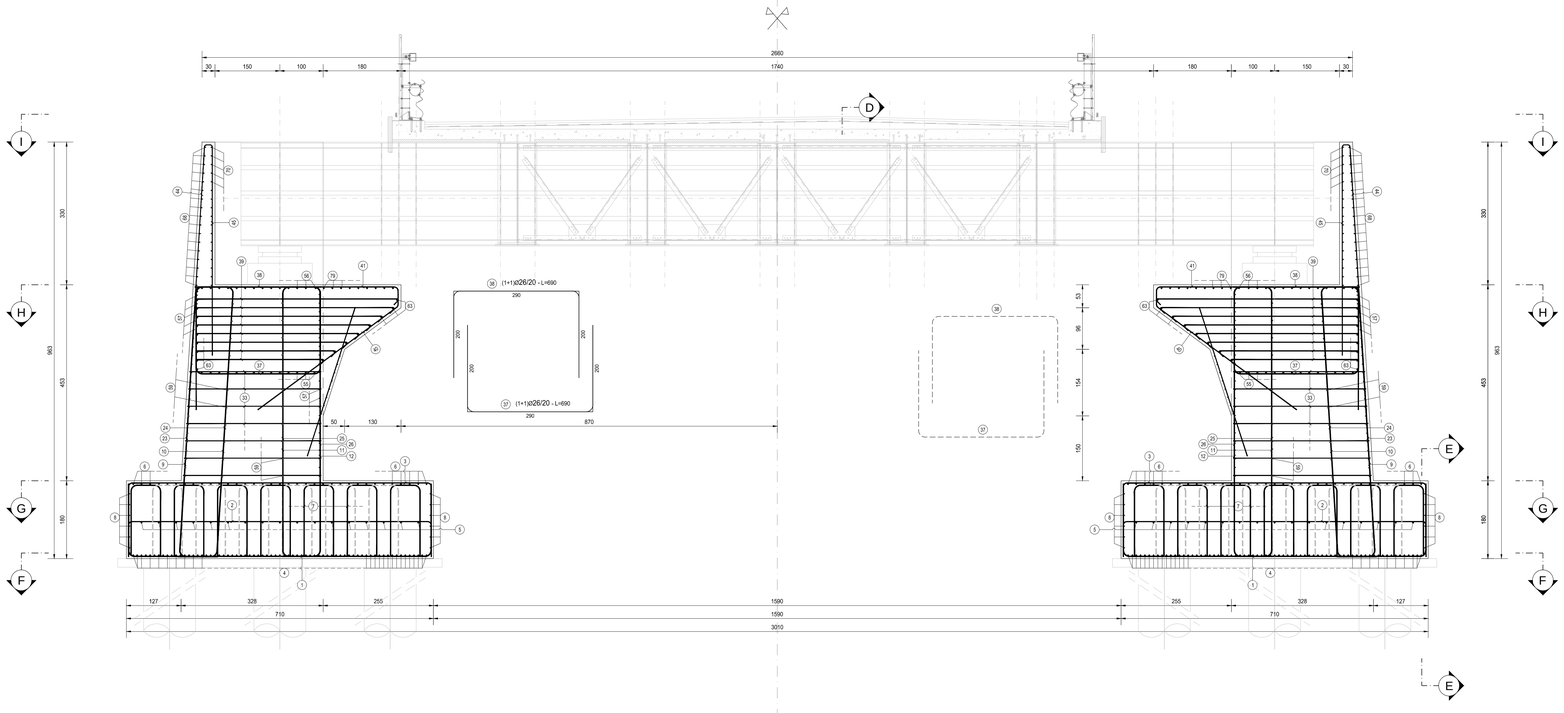

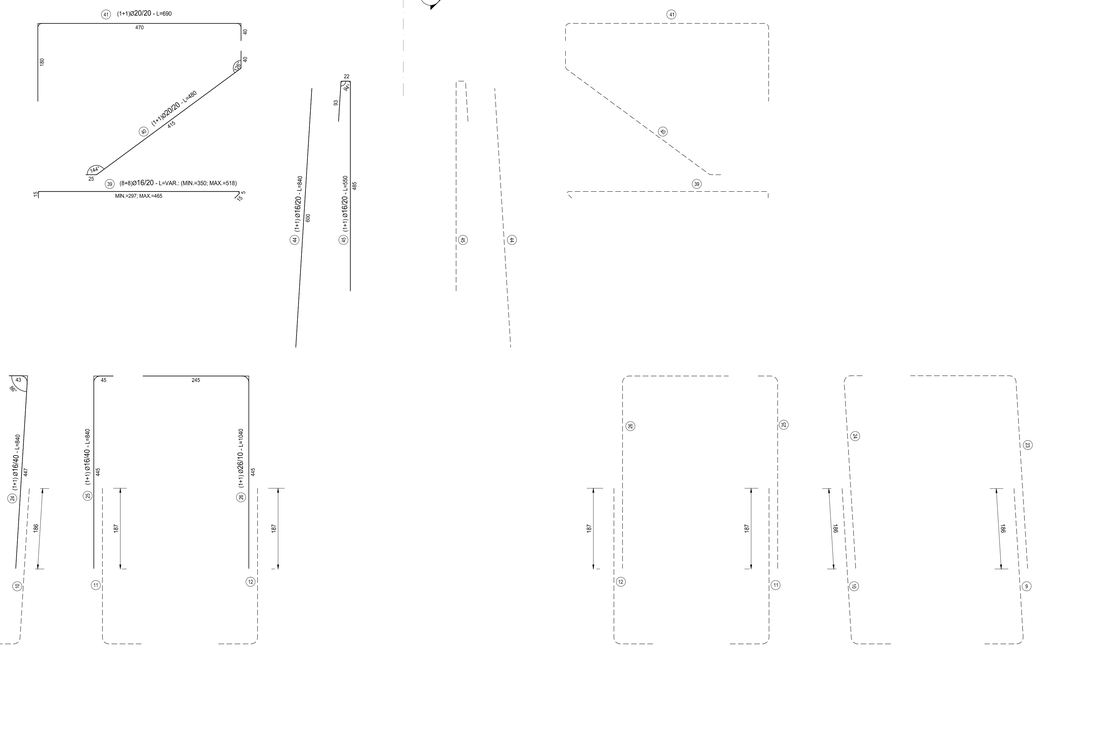

RICHIAMI AD ALTRI ELABORATI	
PER LA DEFINIZIONE DELLE CARATTERISTICHE DEI MATERIALI	**HQ01 - P00VI04STRDI01**

ANAS S.p.A.
Direzione Progettazione e Realizzazione Lavori

LAVORI DI COLLEGAMENTO TRA LA S.S.11 A MAGENTA E LA TANGENZIALE OVEST DI MILANO

VARIANTE DI ABBIATEGRASSO E ADEGUAMENTO IN SEDE DEL TRATTO ABBIATEGRASSO-VIGEVANO FINO AL PONTE SUL FIUME TICINO

1° STRALCIO DA MAGENTA A VIGEVANO - TRATTA C

PROGETTO ESECUTIVO

STUDIO CORONA — Ing. Renato Viara, Ordine degli Ing. di Milano n° 6862 A1

ING. RENATO DEL PRETE — Ing. Valerio Bajetti, Ordine degli Ing. di Roma e provincia n° 23871

ING. RENATO DEL PRETE — Ing. Renato Del Prete, Ordine degli Ing. di Bari e provincia n° 4972

ECOPLAN — Arch. Nicoletta Frabro, Ordine degli Arch. di Torino e provincia n° 4240

GE — GEA Engineering & Graphics S.r.l. — Ing. Gabriele Innocchi, Ordine degli Ing. di Roma e provincia n° 14.702

CONSORZIO UNING — Società di ingegneria GA&M — Prof. Ing. Matteo Ranieri, Ordine degli Ing. di Bari e provincia n° 1222

SETAC SA — Software & Engineering Transport Ambiente Costruzioni — Prof. Ing. Luigi Monterisi, Ordine degli Ing. di Bari e provincia n° 4972

ARKE' INGEGNERIA S.r.l. — Ing. Gioacchino Avigliano, Ordine degli Ing. di Bari e provincia n° 4972

DOTT. GEOL. DANILO GALLO — Dott. Geol. Danilo Gallo, Ordine dei Geologi della Regione Puglia n° 1284

VISTO: IL RESPONSABILE DEL PROCEDIMENTO	INTEGRATORE DELLE PRESTAZIONI SPECIALISTICHE	GEOLOGO	IL COORDINATORE DELLA SICUREZZA IN FASE DI PROGETTAZIONE
Dott. Ing. Giuseppe Danilo MALGERI	Ing. Valerio BAJETTI	Prof. Ing. Matteo Luigi MONTERISI	Ing. Gianluca CICIRIELLO

HQ28

H - PROGETTO STRUTTURALE OPERE PRINCIPALI

HQ - VI04 - VIADOTTO N.04 - SVINCOLO N.10

ARMATURA SPALLA 1 - TAVOLA 02

CODICE PROGETTO				NOME FILE	REVISIONE	SCALA:
PROGETTO	LIV. PROG.	N. PROG.		HQ28_P00VI04STRAR08_A.dwg		
LO203	E	1801	CODICE ELAB.	P00VI04STRAR08	A	1:50

REV.	DESCRIZIONE	DATA	REDATTO	VERIFICATO	APPROVATO
C					
B					
A	EMISSIONE A SEGUITO DI RAPPORTO INTERMEDIO DI VERIFICA ITCF-C180001-01-VITF-RIA-00001	GIUGNO 2019	ARCH. MAURO SASSO	ING. GAETANO RANIERI	ING. VALERIO BAJETTI