


- ### LEGENDA
- #### MONITORAGGIO AREA VASTA - A

  - A\_SU-PL-S\_001 Misure del pelo libero dei pantani
  - A\_SU-OC-S\_001 Indagini in situ e campionamenti (acque/plankton/benthos/sedimenti)
  - A\_SU-MA-S\_001 Flora acquatica (EEI)
  - A\_SU-VC-S\_001 Visual census (ittiofauna)

#### MONITORAGGIO AREE DI CANTIERE - C

  - C\_SU-OC-S\_001 Indagini in situ e campionamenti (acque/plankton/benthos/sedimenti)
  - C\_SU-OC-CIS\_001 Sezione di monitoraggio torrente/fiumare
  - C\_SU-CO-S\_001 Misura di portata di corrente e parametri chimico-fisici
  - C\_SU-IT-S\_001 Rilievo ittiofauna
  - Trasetti
  - Corpi idrici soggetti ad osservazioni

- Cantiere logistico
  - Aree stazioni metropolitana
  - Cantiere operativo
  - Siti di deposito
  - Cave di prestito
  - Discarica rifiuti speciali non pericolosi
  - Aree a disposizione
  - Pontile
  - Viabilità esistente e di progetto
  - Piste di cantiere
  - Tracciato ferroviario in galleria
  - Tracciato ferroviario in superficie
  - Tracciato autostradale in galleria
  - Tracciato autostradale in superficie
  - Ambito di pertinenza aree di cantiere
  - Confini comunali
- 0 100 200 500 metri  
1:10.000

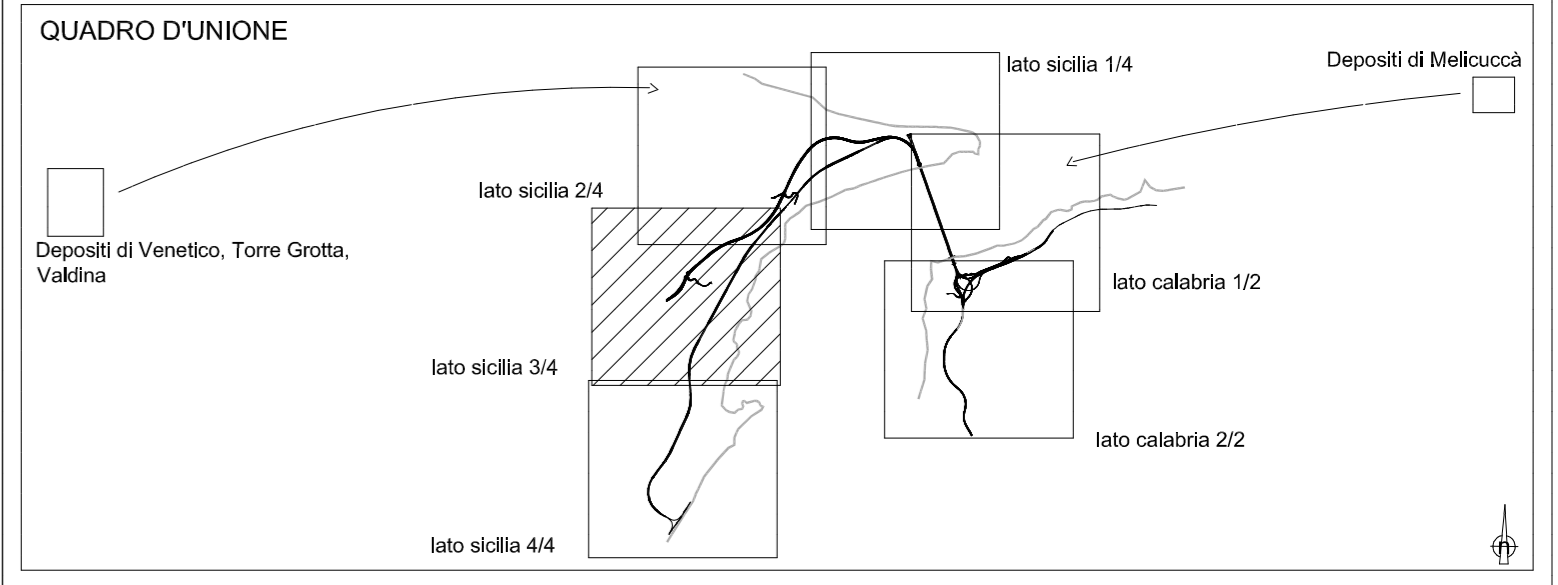

Concessionaria per la progettazione, realizzazione e gestione del collegamento stabile tra la Sicilia e il Continente  
Organismo di Diritto pubblico  
(Legge n° 1158 del 17 dicembre 1971, modificata dal D.Lgs. n° 114 del 24 aprile 2003)

## PONTE SULLO STRETTO DI MESSINA

### PROGETTO DEFINITIVO

## PARSONS TRANSPORTATION GROUP, Inc.

PARSONS TRANSPORTATION GROUP INC Direttore PMC (Ing. A. Saulle)	STRETTO DI MESSINA Direttore Generale e RUP Validazione (Ing. G. Fiammenghi)	STRETTO DI MESSINA Amministratore Delegato (Dott. P. Ciucci)
---	--	--

MAO021

### MONITORAGGIO AMBIENTALE

PROGETTO MONITORAGGIO AMBIENTALE TERRITORIALE E SOCIALE UNIFICATO  
COMPONENTE ACQUE SUPERFICIALI  
PLANIMETRIA UBICAZIONE PUNTI DI MISURA 3/4 - LATO SICILIA

CODICE			SCALA:
P M C R O M F P N U S O O S U O O O O O O O O O O 3 F 0			1:10000
REV.	DATA	DESCRIZIONE	REDAITO
FO	20/06/2011	EMISSIONE FINALE	C. Arcieri
			VERIFICATO
			C. Sanna
			APPROVATO
			A. Saulle

NOME DEL FILE: MAO021