



SEZIONE LONGITUDINALE IN ASSE TRAVE
SCALA 1:50

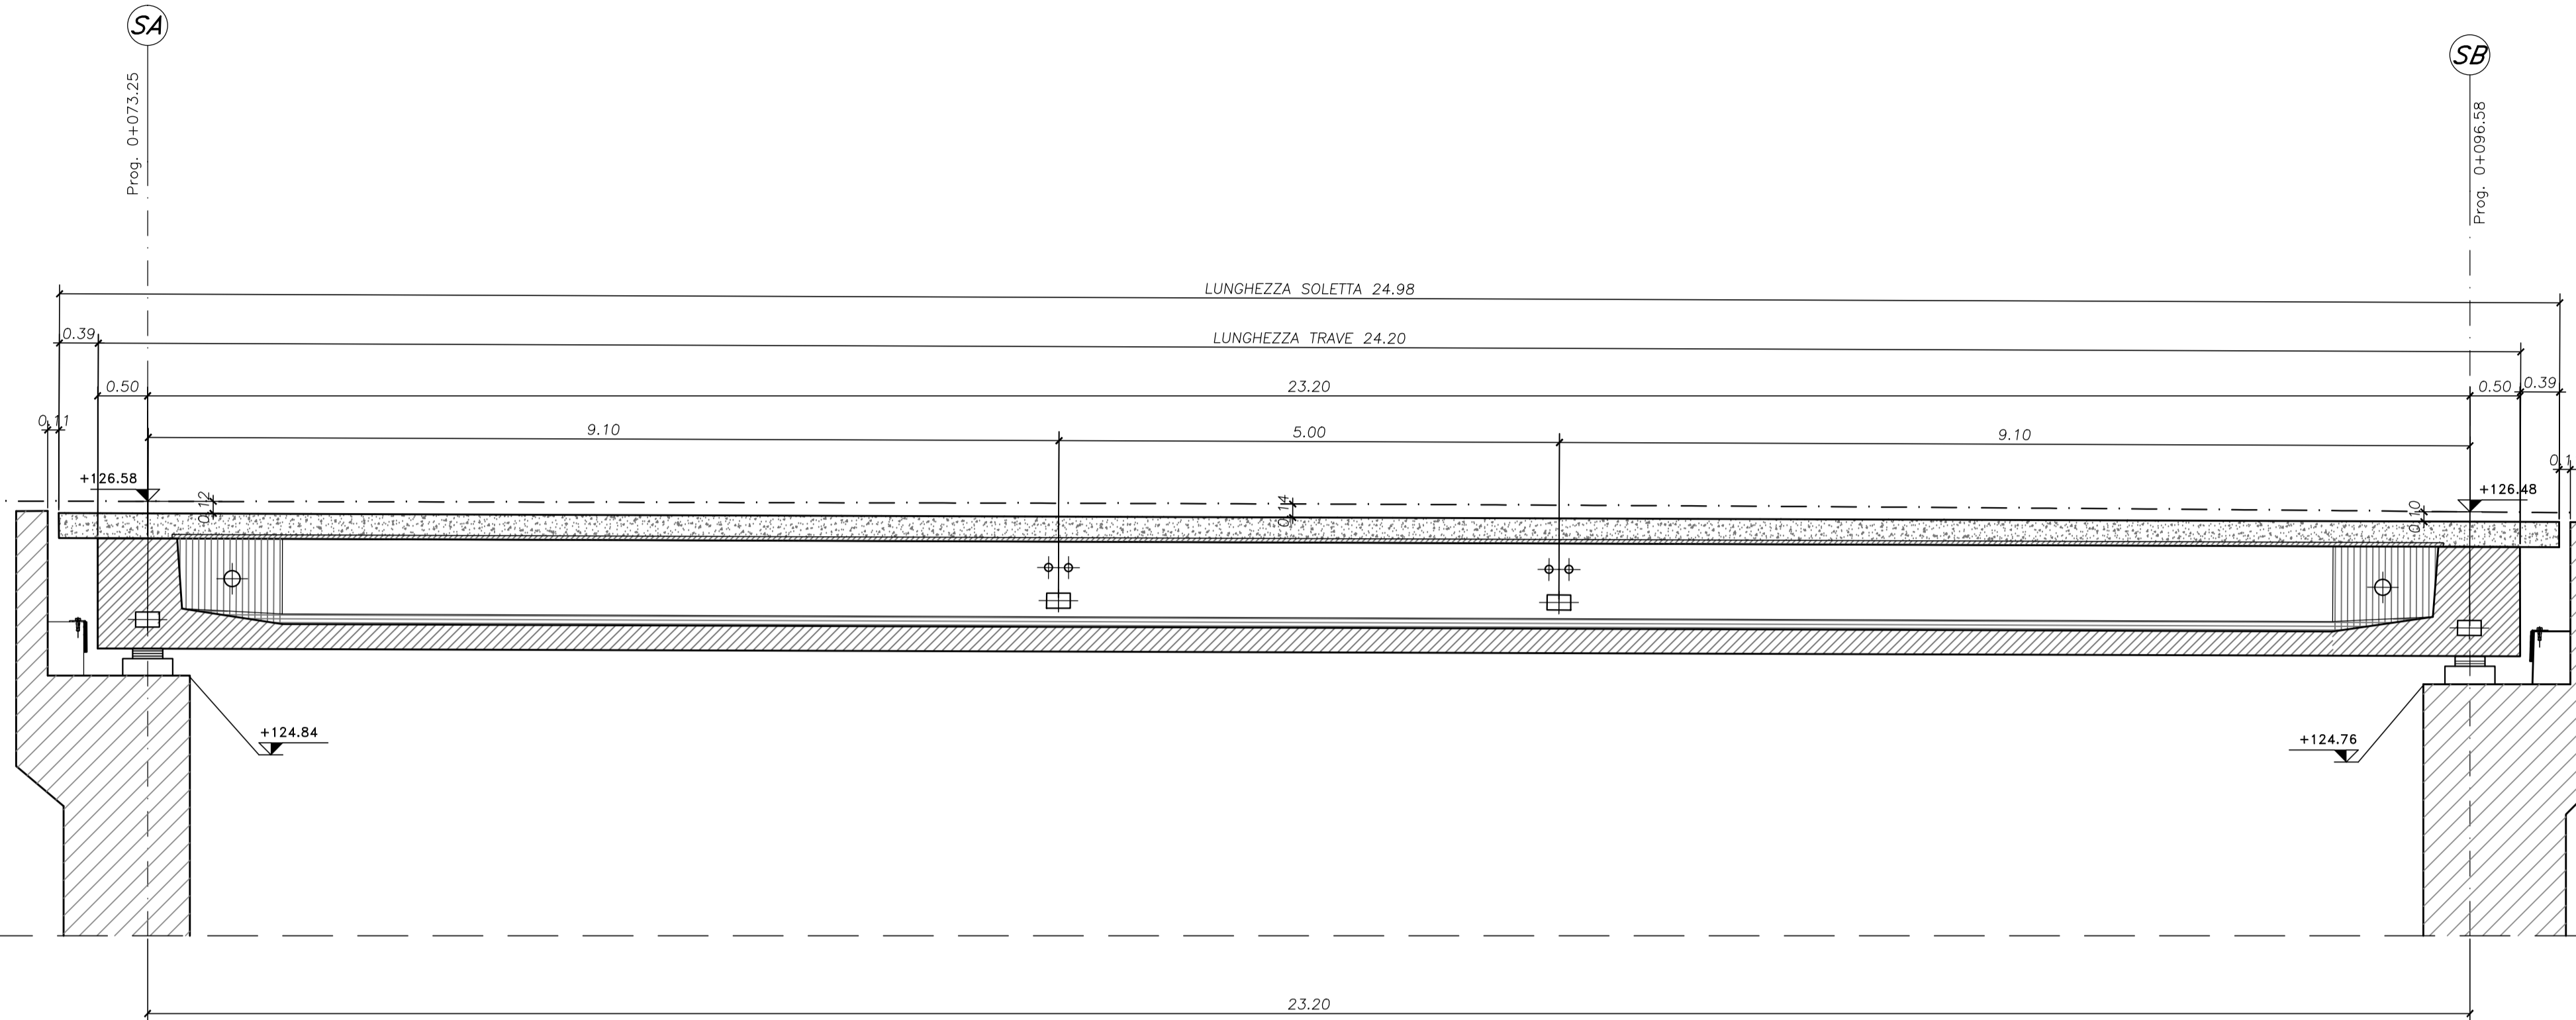


PIANTA DISPOSIZIONE APPARECCHI D'APPOGGIO

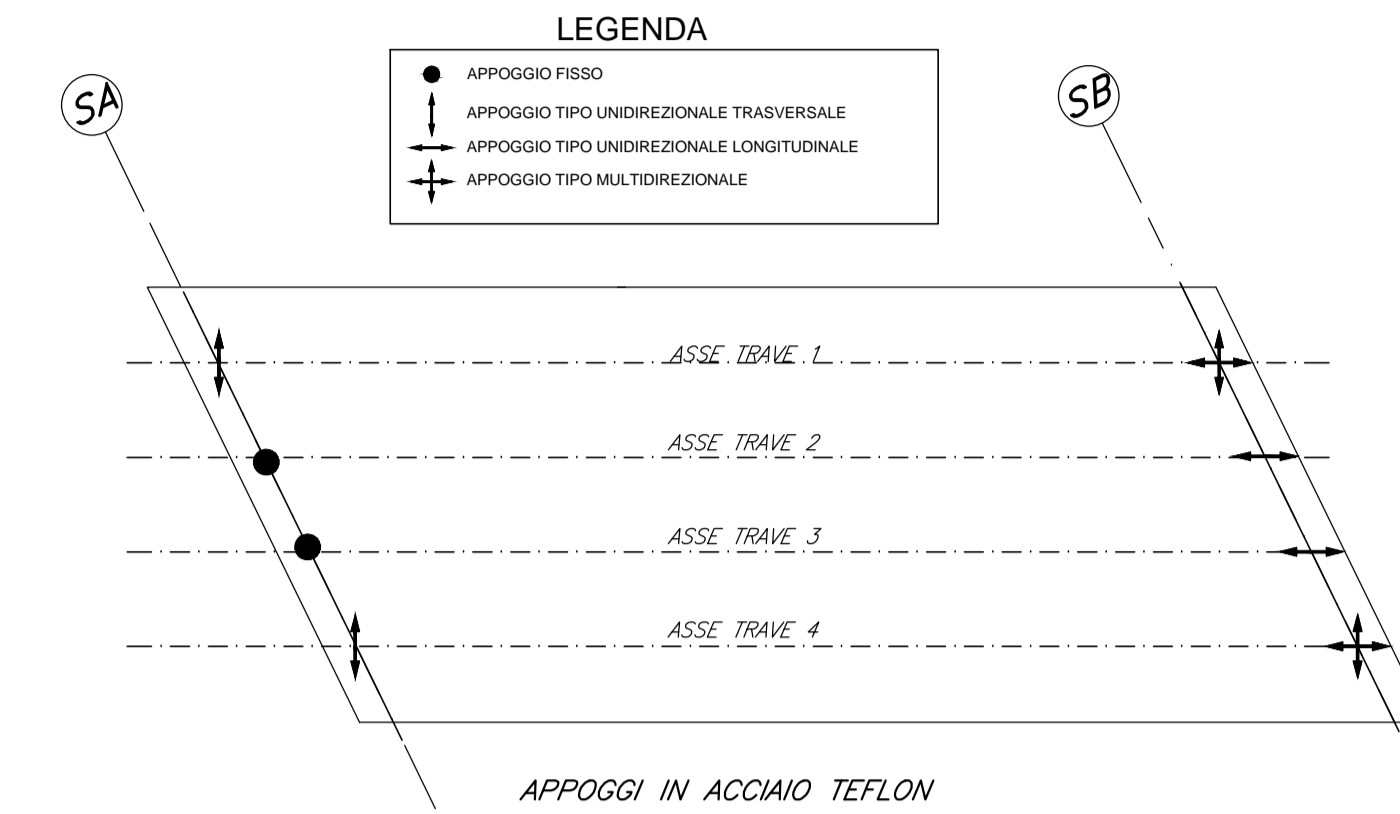


NOTE:

PER LA TABELLA MATERIALI SI RIMANDA ALL'ELABORATO HR01_P03CV19STRDI01_B

PROSPETTO ESTERNO OPERA
SCALA 1:25

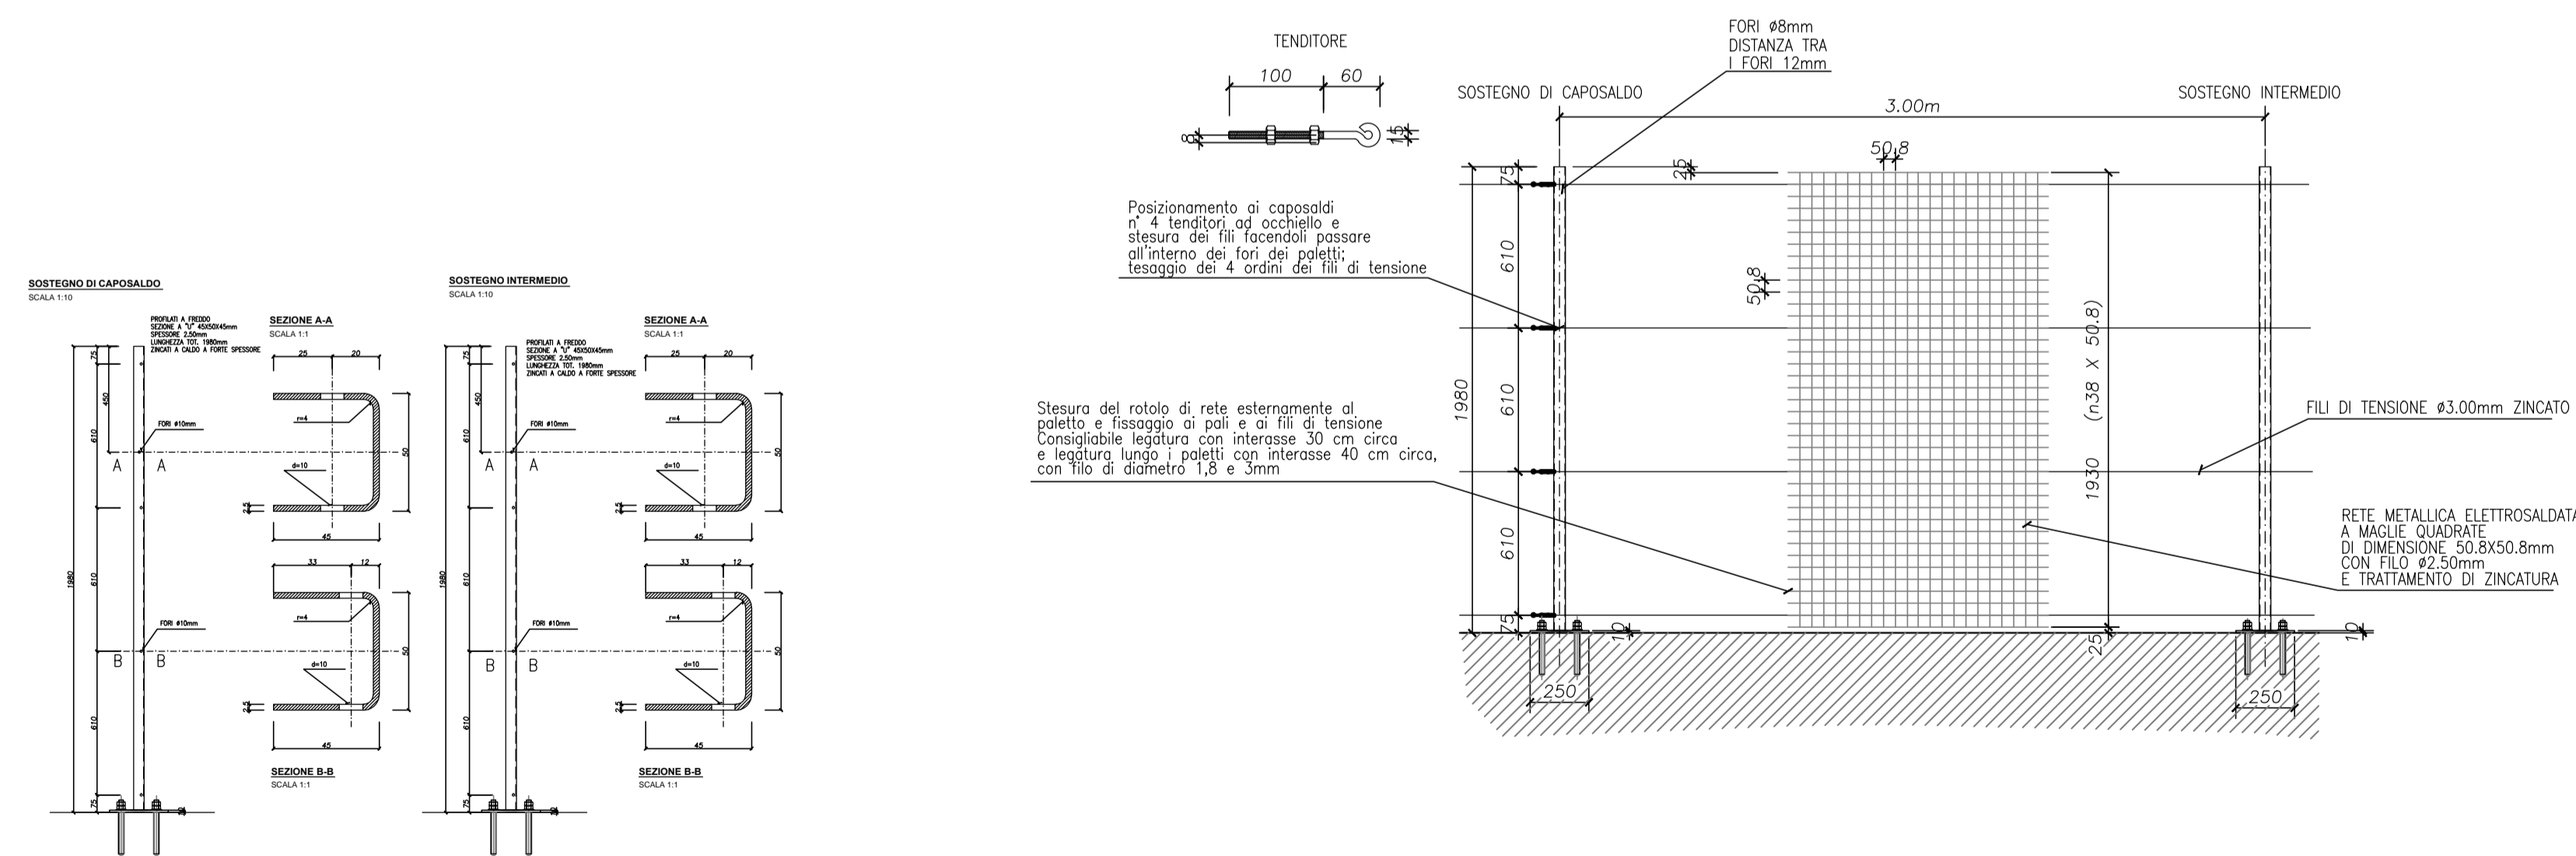

PIANTA
SCALA 1:25

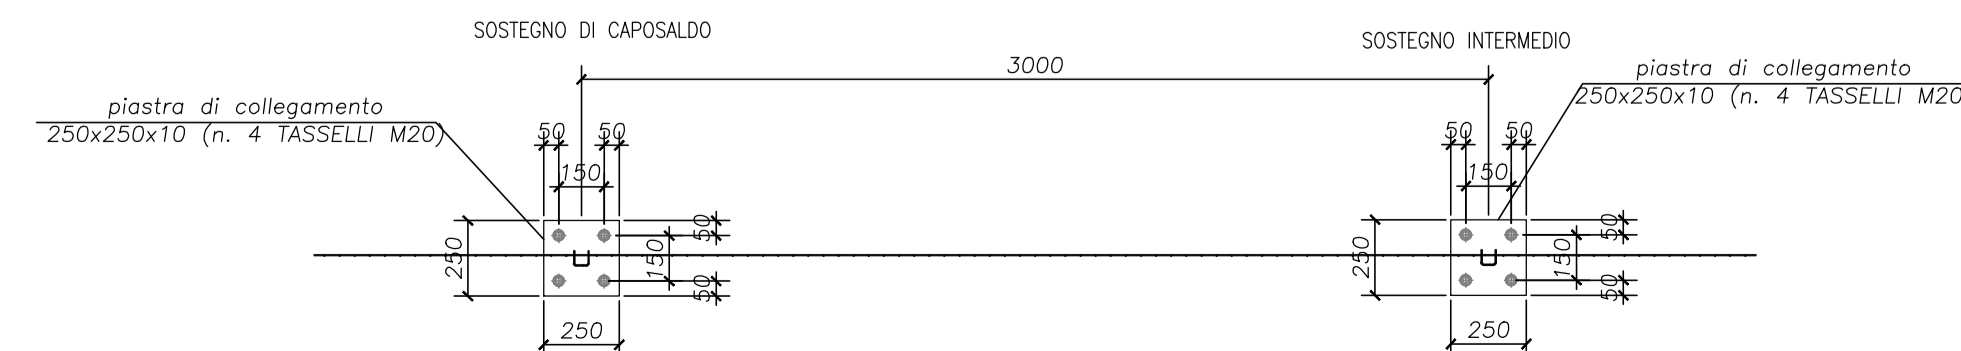

LAVORI DI COLLEGAMENTO TRA LA S.S.11 A MAGENTA E LA TANGENZIALE OVEST DI MILANO

VARIANTE DI ABBIEATEGRASSO E ADEGUAMENTO IN SEDE DEL TRATTO ABBIEATEGRASSO-VIGEVANO FINO AL PONTE SUL FIUME TICINO

1° STRALCIO DA MAGENTA A VIGEVANO - TRATTA C

PROGETTO ESECUTIVO

STUDIO CORONA Ing. Renato Vaira Direttore Progetto Tecnica e Progettazione P. 043131	Ing. Valerio Bajetti Direttore Progetto Tecnica e Progettazione P. 043131	ING. REMATO DEL PRETE Direttore Progetto Tecnica e Progettazione P. 043131	ECOPLAN Arch. Nicoletta Frattini Direttore Progetto Tecnica e Progettazione P. 043131	EG Ing. Gabriele Inesochi Direttore Progetto Tecnica e Progettazione P. 043131
	UNING Ing. Renato Vaira Direttore Progetto Tecnica e Progettazione P. 043131	GA&M Prof. Ing. Matteo Ranieri Direttore Progetto Tecnica e Progettazione P. 043131	SETAC Prof. Ing. Luigi Monterisi Direttore Progetto Tecnica e Progettazione P. 043131	ARKE Ing. Giacomino Angerano Direttore Progetto Tecnica e Progettazione P. 043131
VISTO IL RESPONSABILE DEL PROCEDIMENTO Dott. Ing. Giuseppe Danilo MALGERI	INTEGRATORE DELLE PRESTAZIONI SPECIALISTICHE Ing. Valerio BAJETTI	GEOLOGO Prof. Ing. Geol. Luigi MONTERISI	IL COORDINATORE DELLA SICUREZZA IN FASE DI PROGETTAZIONE Ing. Gianluca CICIRIELLO	

HR16

H - PROGETTO STRUTTURALE - OPERE PRINCIPALI
HR - CV19 - CAVALCAVIA SVINCOLO n°10
CARPENTERIA IMPALCATO TAVOLA 2 DI 2

CODICE PROGETTO	NOME FILE	REVISIONE	SCALA:
LO203 E 1801	HR16_P03CV19STRCP02_B.dwg	B	1:50 /25
PROGETTO	ELABORAZIONE	ELABORAZIONE	ELABORAZIONE
LO203	E 1801	P03CV19STRCP02	B

REV.	DESCRIZIONE	DATA	REDATTO	VERIFICATO	APPROVATO
C					
B	EMISSIONE A SEGUITO DI RAPPORTO INTERMEDIO DI VERIFICA (TCF-C186001-01-ATF-RA-00001)	MARZO 2019	DANIELE FABBRIS	ING. GAETANO RANIERI	ING. VALERIO BAJETTI
A	EMISSIONE	NOVEMBRE 2018	DANIELE FABBRIS	ING. GAETANO RANIERI	ING. VALERIO BAJETTI