


TIPOLOGIA COPPELLE		
TIPO	QUANTITA'	FORMA
A1	1	
A2	1	
A3	1	
A4	1	
A5	1	
A6	1	
A7	1	
A8	1	
A9	1	

TIPOLOGIA COPPELLE		
TIPO	QUANTITA'	FORMA
A10	1	
A11	1	
A12	1	
A13	1	
A14	1	
A15	1	
A16	1	
A17	1	
A18	1	

TIPOLOGIA COPPELLE		
TIPO	QUANTITA'	FORMA
B1	4	
B2	10	
B3	4	
B4	2	
B5	2	
B6	2	
B7	2	


PIANTA PREDALLES
SCALA 1:50

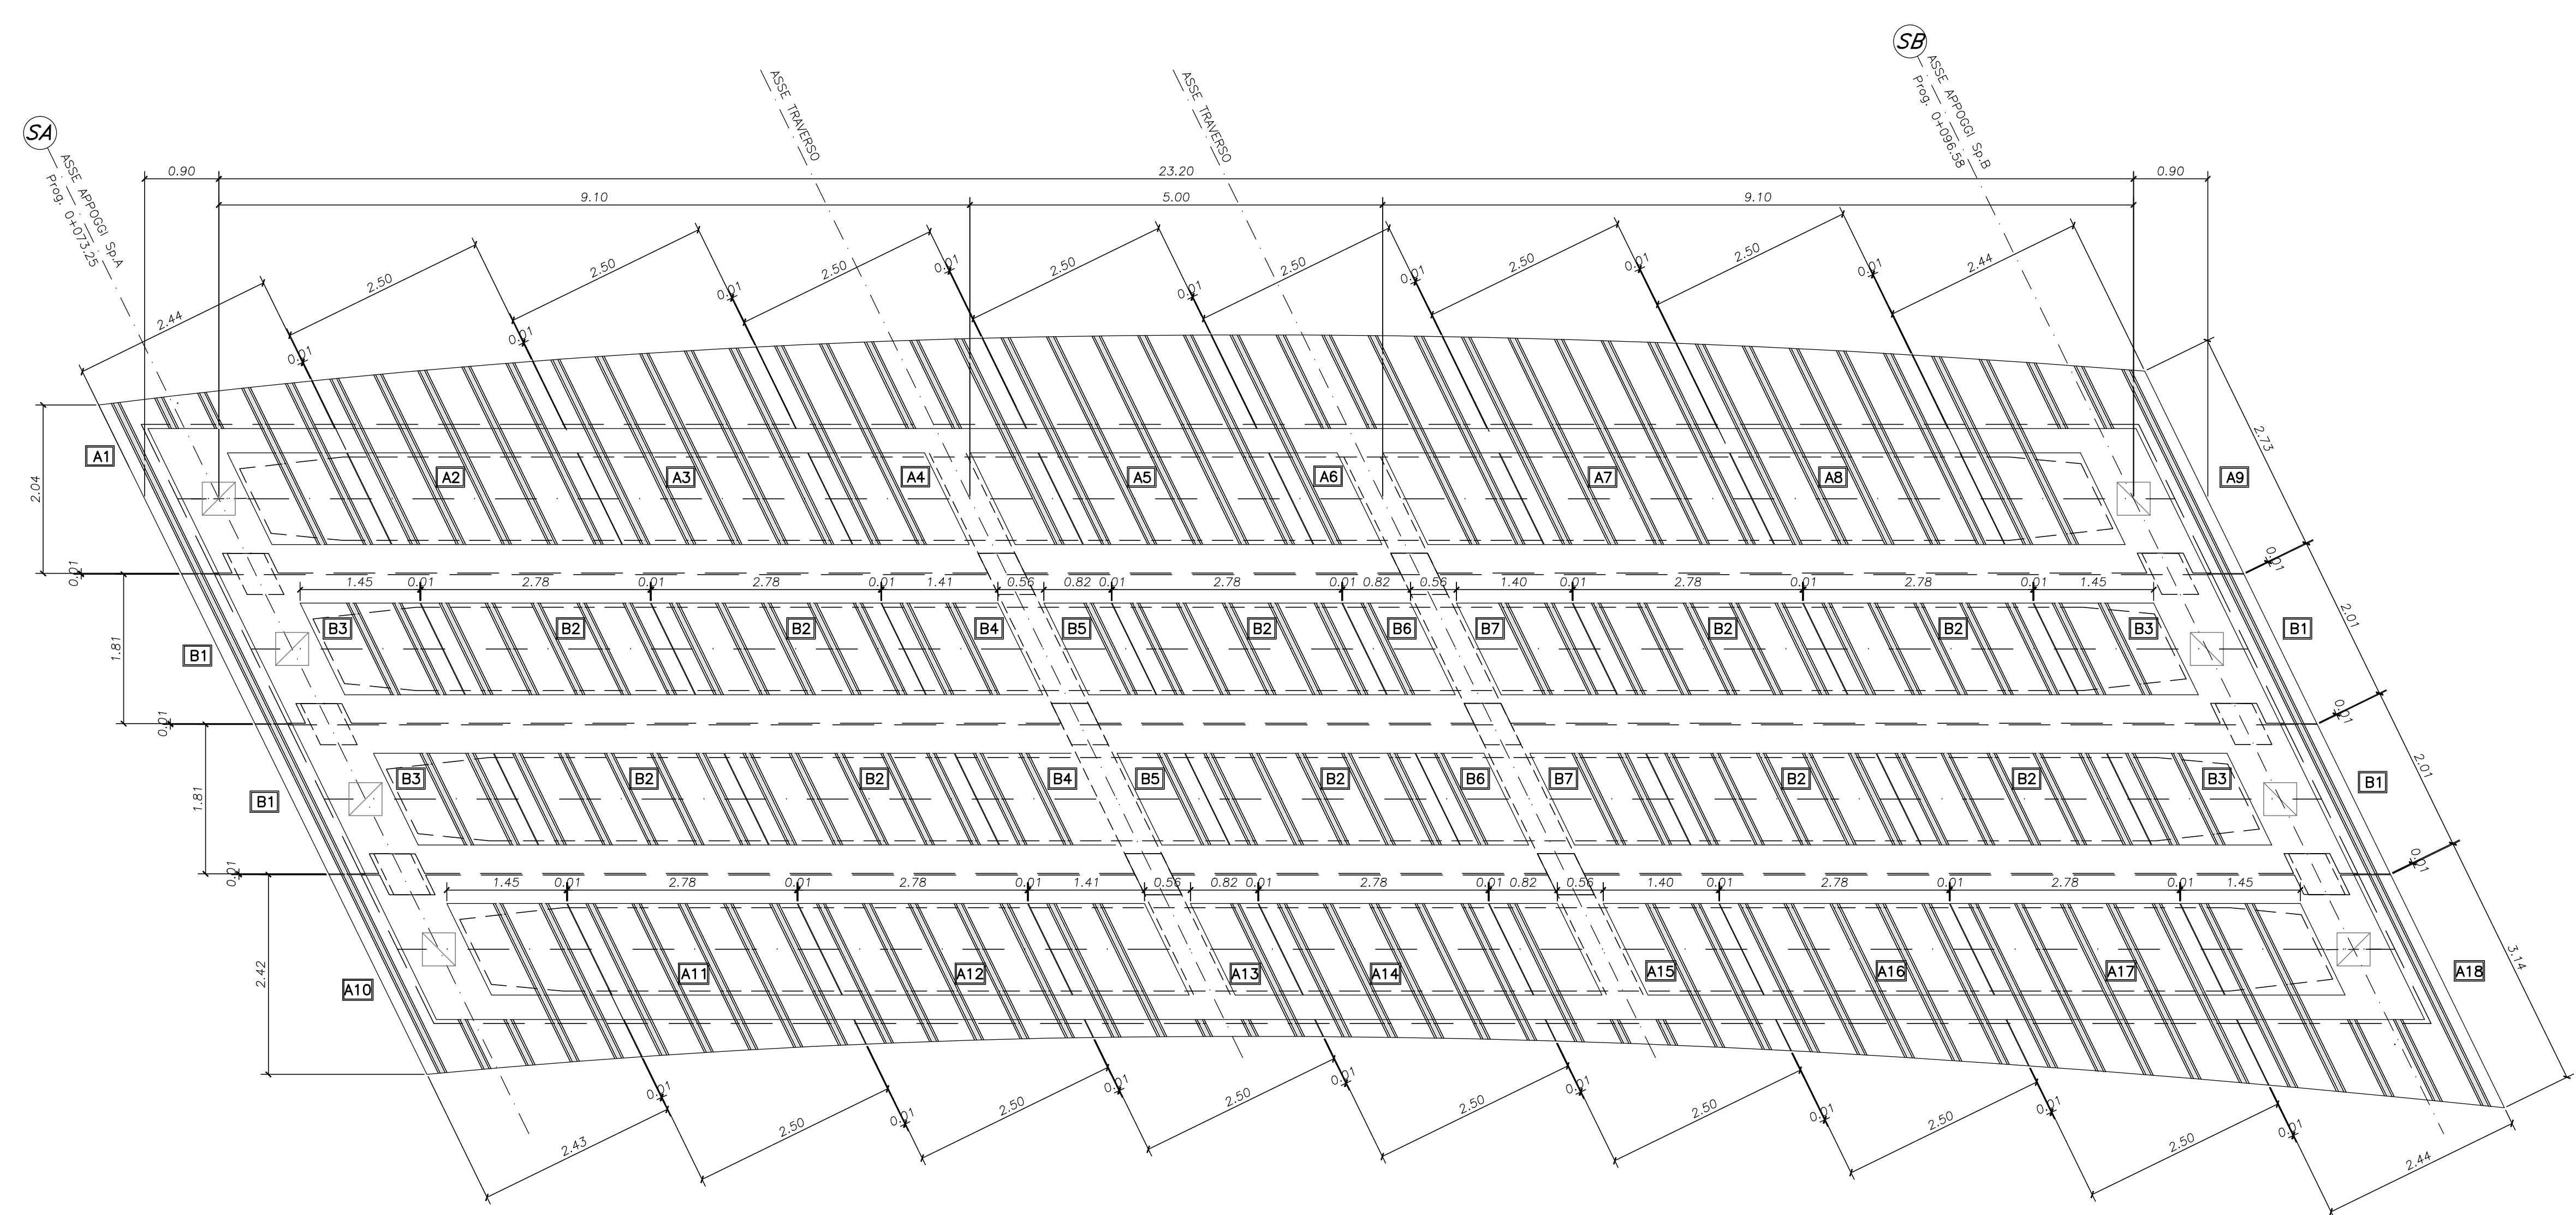

PARTICOLARE ARMATURA COPPELLE
SCALA 1:10



SEZIONE TRASVERSALE IMPALCATO
SCALA 1:50

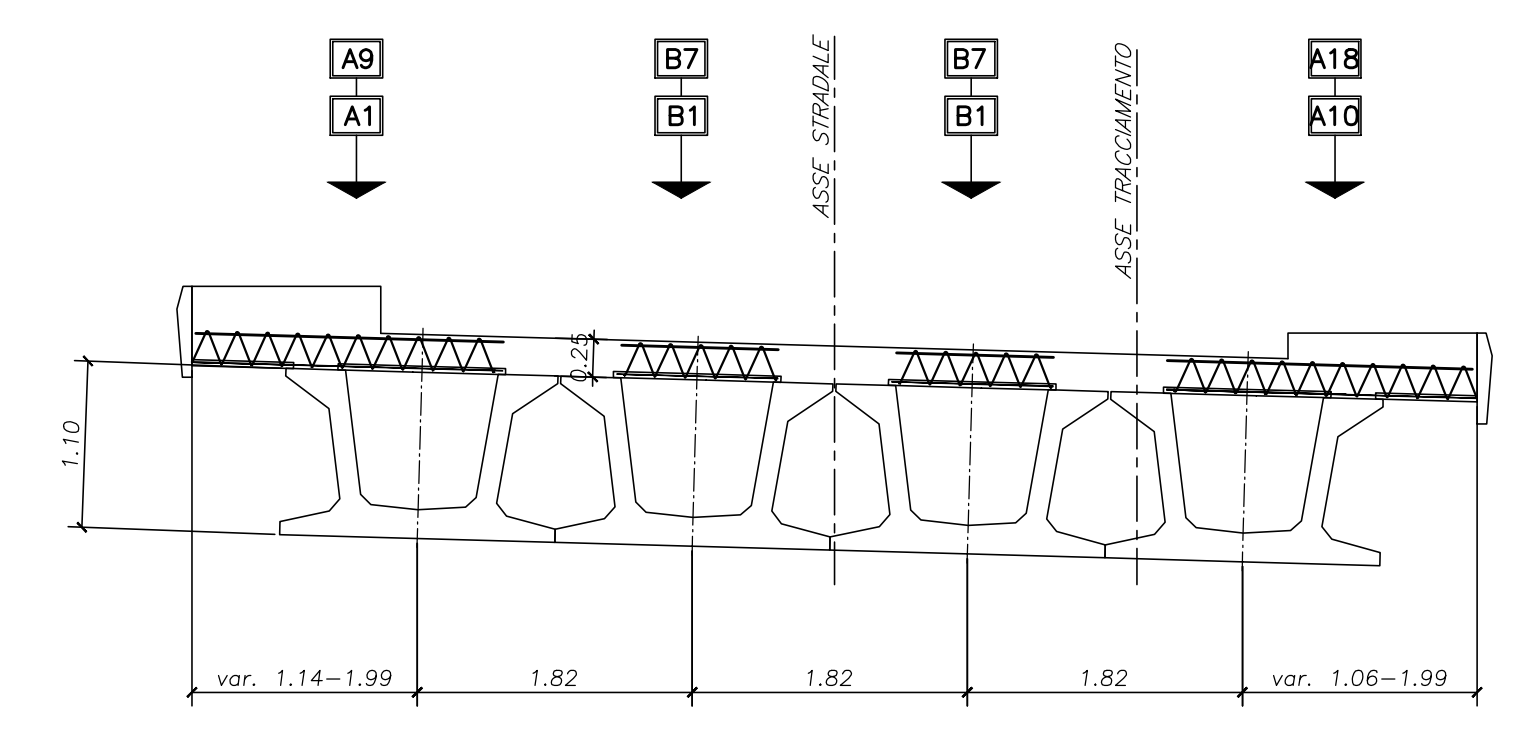

NOTE:
PER LA TABELLA MATERIALI SI RIMANDA ALL'ELABORATO HR01_P03CV19STRDI01_B
COPRIFERRO NETTO MINIMO: 4.0cm

ANAS S.p.A.
Direzione Progettazione e Realizzazione Lavori

LAVORI DI COLLEGAMENTO TRA LA S.S.11 A MAGENTA E LA TANGENZIALE OVEST DI MILANO
VARIANTE DI ABBIATEGRASSO E ADEGUAMENTO IN SEDE DEL TRATTO ABBIATEGRASSO-VIGEVANO FINO AL PONTE SUL FIUME TICINO
1° STRALCIO DA MAGENTA A VIGEVANO - TRATTA C

PROGETTO ESECUTIVO

STUDIO CORONA Ing. Renato Vanni Arch. Roberto Vanni	ING. RENATO DEL PRETE Ing. Valerio D'Agostini Arch. Roberto Vanni	ECOPLAN Arch. Nicola Fabbri Arch. Roberto Vanni	EG Arch. Nicola Fabbri Arch. Roberto Vanni
UNING Prof. Ing. Silvio Novati Arch. Roberto Vanni	SETAC Prof. Ing. Luigi Marzulli Arch. Roberto Vanni	ARKE Prof. Ing. Giuseppe Argente Arch. Roberto Vanni	DOTI, GEOL. DANIELI Dott. Giancarlo Corbelli Arch. Roberto Vanni

VISTO IL RESPONSABILE DEL PROCEDIMENTO: *Giuseppe Argente*
INTEGRATORE DELLE PRESTAZIONI SPECIALISTICHE: *Ing. Valerio Baretta*
GEOLOGO: *Prof. Ing. Giuseppe Argente*
IL COORDINATORE DELLA SICUREZZA IN FASE DI PROGETTAZIONE: *Ing. Giancarlo Corbelli*

HR20
H - PROGETTO STRUTTURALE - OPERE PRINCIPALI
HR - CV19 - CAVALCAVIA SVINCOLO n°10
PIANTA, SEZIONE E ABACO PREDALLES

CODICE PROGETTO: HR20_P03CV19STRAR04_B.dwg	NOME FILE: HR20_P03CV19STRAR04_B.dwg	REVISIONE: B	SCALA: 1:50/10
PROGETTO: LO203	LIV. PROJ.: E	AL. PROJ.: 1801	CODICE ELAB.: P03CV19STRAR04

C	EMISSIONE A SEGUITO DI IMPIANTO INTERMEDIO DI VERIFICA ITFC-C18000-G1-ATF-RA-0001	MARZO 2019	DANIELE FABBRI	ING. GAETANO RANIERI	ING. VALERIO BARETTI
A	EMISSIONE	NOVEMBRE 2018	DANIELE FABBRI	ING. GAETANO RANIERI	ING. VALERIO BARETTI
REV.	DESCRIZIONE	DATA	REDATTO	VERIFICATO	APPROVATO