PIANTA FONDAZIONI
SCALA 1:50

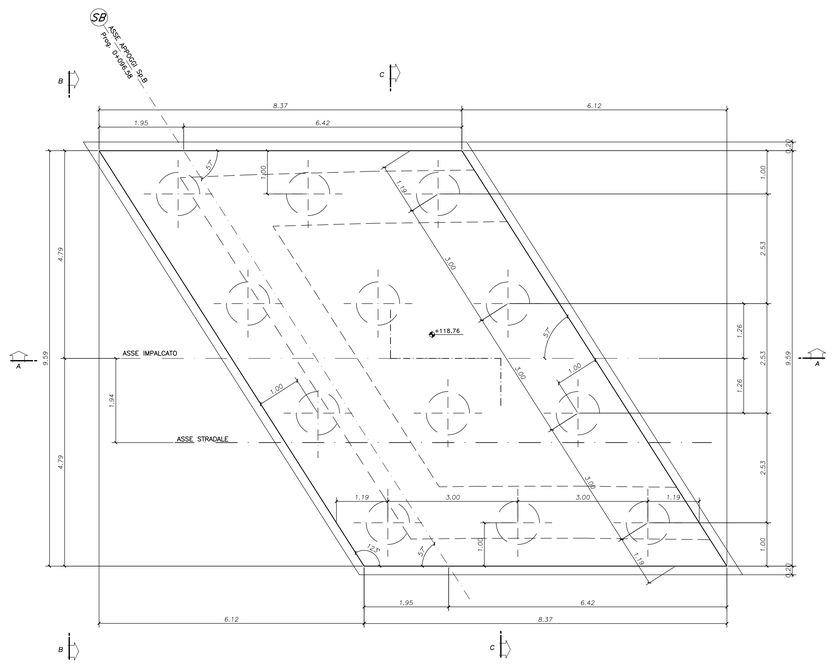

PIANTA SPICCATO
SCALA 1:50

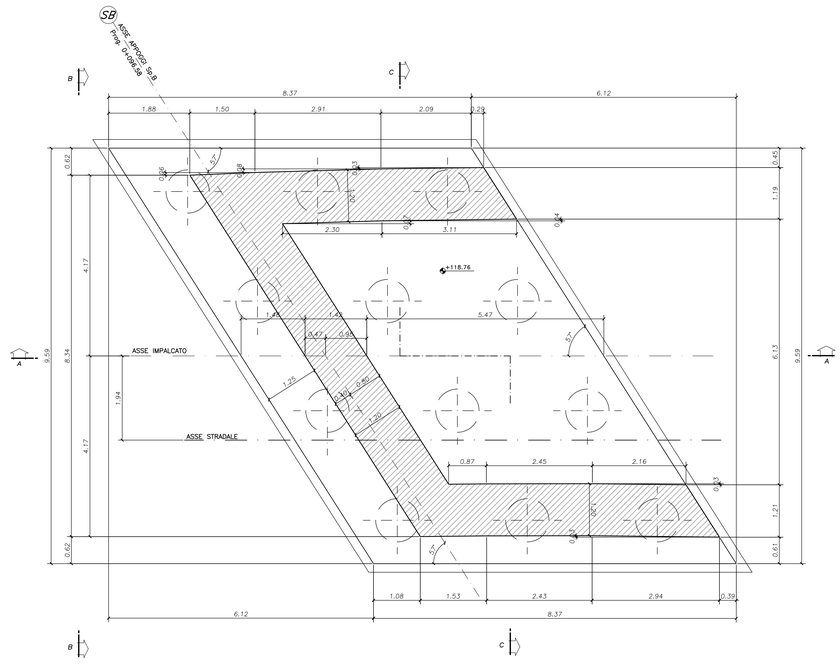

VISTA DALL'ALTO
SCALA 1:50

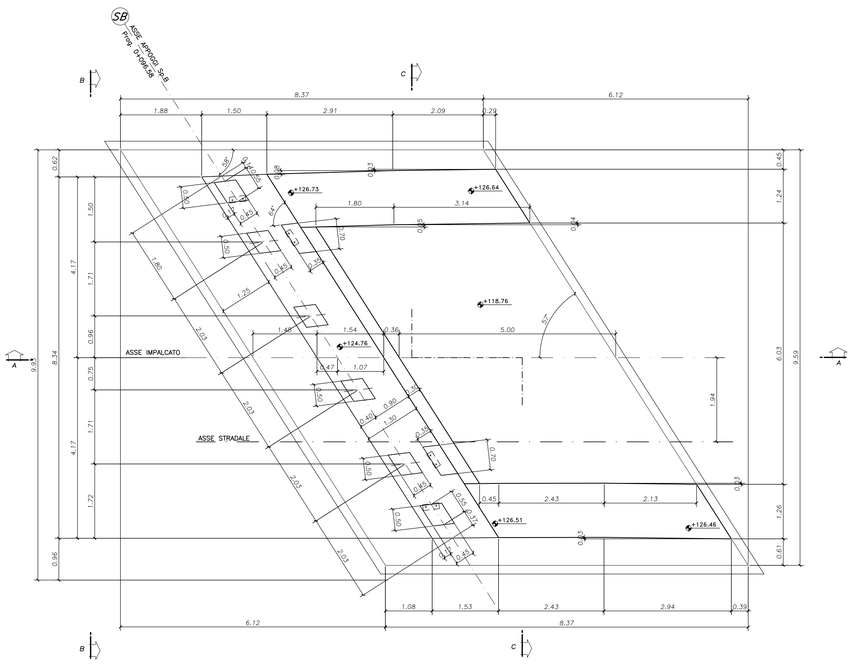

SEZIONE C-C
SCALA 1:50

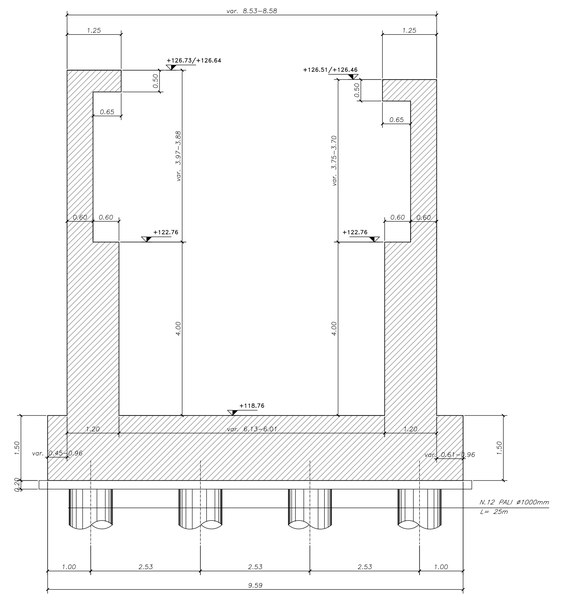

NOTE:

PER LA TABELLA MATERIALI SI RIMANDA ALL'ELABORATO HR01_P03CV19STRDI01_B

ANAS S.p.A.
Direzione Progettazione e Realizzazione Lavori

LAVORI DI COLLEGAMENTO TRA LA S.S.11 A MAGENTA E LA TANGENZIALE OVEST DI MILANO

VARIANTE DI ABBIATEGRASSO E ADEGUAMENTO IN SEDE DEL TRATTO ABBIATEGRASSO-VIGEVANO FINO AL PONTE SUL FIUME TICINO

1° STRALCIO DA MAGENTA A VIGEVANO - TRATTA C

PROGETTO ESECUTIVO

STUDIO CORONA Ing. Renato Vaira Ordine degli Ingg. di Milano n° 4883	Politecnica Ingegneria e Architettura s.c.r. Ing. Valerio Bajetti Ordine degli Ingg. di Roma e provincia n° 24201	ING. RENATO DEL PRETE Ing. Renato Del Prete Ordine degli Ingg. di Milano e provincia n° 16015	ECOPLAN Arch. Nicoletta Frattini Ordine degli Ingegneri di Milano e provincia n° 6435	CEG Engineering & Graphics S.r.l. Ing. Gabriele Innocchi Ordine degli Ingegneri di Roma e provincia n° A 23236
	CONSORZIO UNING Società GA&M. Prof. Ing. Matteo Ranieri Ordine degli Ingegneri di Roma n° 11137	SETAC srl Service & Engineering Ing.Agostino Archimedes Gallotti Prof. Ing. Luigi Monterisi Ordine degli Ingegneri di Roma n° 11137	ARKE' INGEGNERIA s.r.l. Ing. Gioacchino Arigliano Ordine degli Ingegneri di Roma n° 11137	DOTT. GEOL. DANILO GALLO Dott. Geol. Danilo Gallo Ordine dei Geologi della Regione Lazio n° 1585

VISTO: IL RESPONSABILE DEL PROCEDIMENTO	INTEGRATORE DELLE PRESTAZIONI SPECIALISTICHE	GEOLOGO	IL COORDINATORE DELLA SICUREZZA IN FASE DI PROGETTAZIONE
Dott. Ing. Giuseppe Danilo MALGERI	Ing. Valerio BAJETTI	Prof. Ing. Dott. Luigi MONTERISI	Ing. Gianluca CORBELLO

HR27

H - PROGETTO STRUTTURALE - OPERE PRINCIPALI
HR - CV19 - CAVALCAVIA SCINCOLO n°10

CARPENTERIA SPALLA B - TAVOLA 1 DI 2

CODICE PROGETTO				NOME FILE	REVISIONE	SCALA:
PROGETTO	LIV. PROG.	N. PROG.		HR27_P03CV19STRCP06_B.dwg		
LO203	E	1801	CODICE ELAB.	P03CV19STRCP06	B	1:50

REV.	DESCRIZIONE	DATA	REDATTO	VERIFICATO	APPROVATO
C					
B	EMISSIONE A SEGUITO DI RAPPORTO INTERMEDIO DI VERIFICA ITCF-C186001-01-ATF-RVA-00001	MARZO 2019	DANIELE FABBRI	ING. GAETANO RANIERI	ING. VALERIO BAJETTI
A	EMISSIONE	NOVEMBRE 2018	DANIELE FABBRI	ING. GAETANO RANIERI	ING. VALERIO BAJETTI