SEZIONE A-A
SCALA 1:50

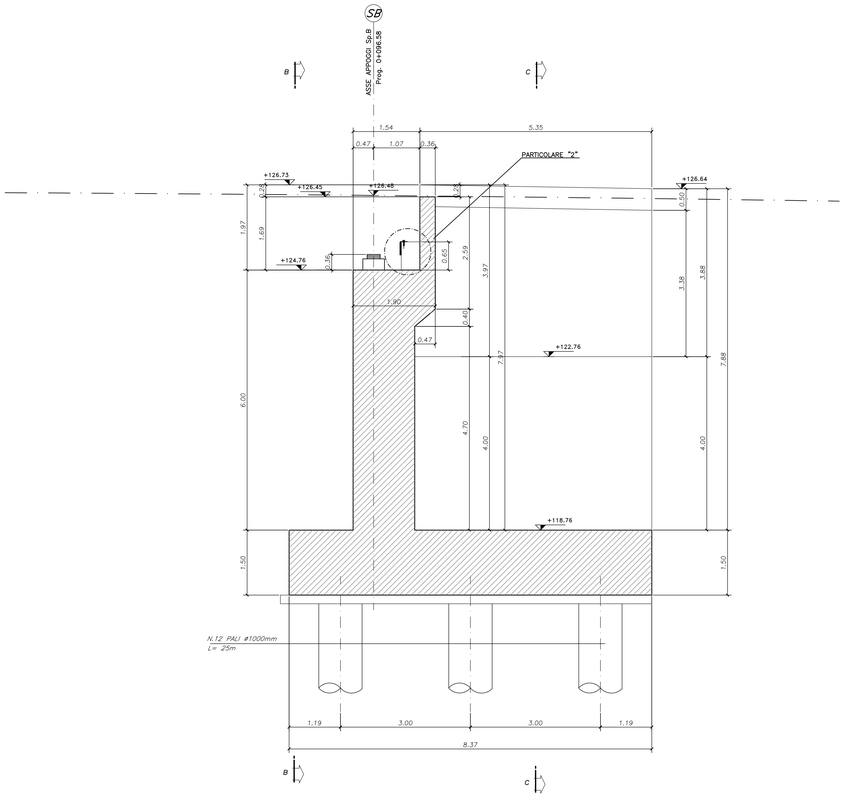

VISTA FRONTALE SPALLA B-B
SCALA 1:50

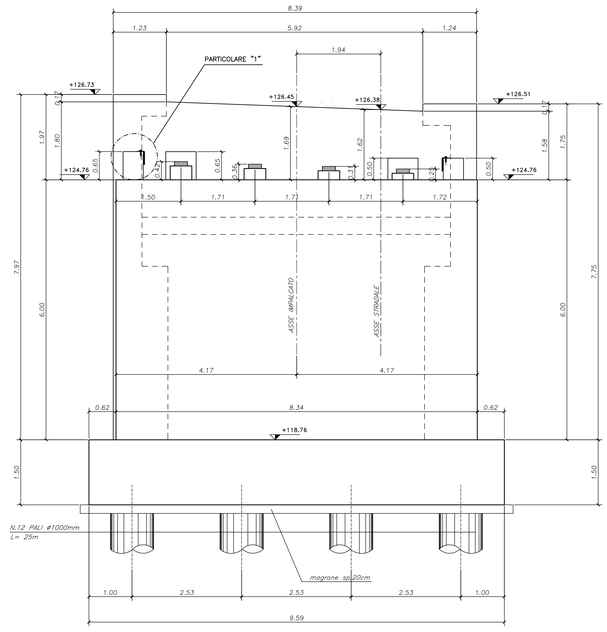

PARTICOLARE 1
SCALA 1:10

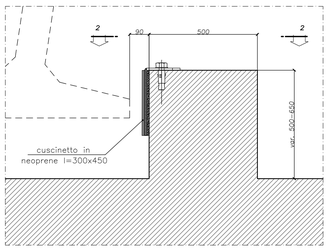

PARTICOLARE 2
SCALA 1:10

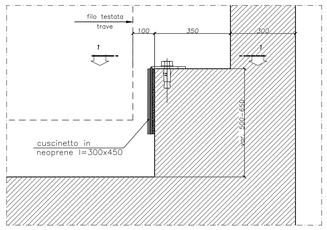

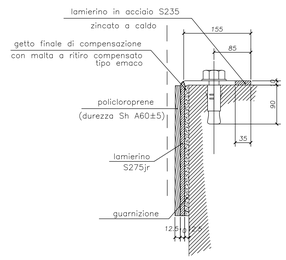

N.B.
–I RITEGNI ANTISISMICI DEVONO ESSERE GETTATI DOPO IL VARO DELLE TRAVI E RELATIVO INGHISAGGIO APPOGGI

VISTA 2-2
SCALA 1:10

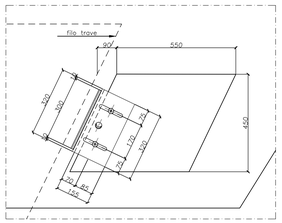

VISTA 1-1
SCALA 1:10

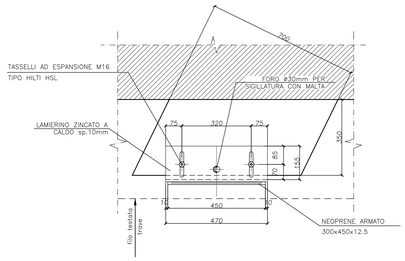

NOTE:

PER LA TABELLA MATERIALI SI RIMANDA ALL'ELABORATO HR01_P03CV19STRDI01_B

anas — ANAS S.p.A.
Direzione Progettazione e Realizzazione Lavori

LAVORI DI COLLEGAMENTO TRA LA S.S.11 A MAGENTA E LA TANGENZIALE OVEST DI MILANO

VARIANTE DI ABBIATEGRASSO E ADEGUAMENTO IN SEDE DEL TRATTO ABBIATEGRASSO-VIGEVANO FINO AL PONTE SUL FIUME TICINO

1° STRALCIO DA MAGENTA A VIGEVANO - TRATTA C

PROGETTO ESECUTIVO

STUDIO CORONA Ing. Renato Ivara	Ing. Valerio Bajetti	ING. RENATO DEL PRETE Ing. Renato Del Prete	ECOPLAN Arch. Nicoletta Frattini	Ing. Gabriele Incecchi
CONSORZIO UNING Ing. Matteo Ranieri	SETAC Prof. Ing. Luigi Monterisi	ARKE' Ing. Gioacchino Angarano	DOTT. GEOL. DANILO GALLO Dott. Geol. Danilo Gallo	
VISTO: IL RESPONSABILE DEL PROCEDIMENTO Dott. Ing. Giuseppe Danilo MALGERI	INTEGRATORE DELLE PRESTAZIONI SPECIALISTICHE Ing. Valerio BAJETTI	GEOLOGO Prof. Ing. Dott. Luigi MONTERISI	IL COORDINATORE DELLA SICUREZZA IN FASE DI PROGETTAZIONE Ing. Gianluca CILIBELLO	

HR28

H - PROGETTO STRUTTURALE - OPERE PRINCIPALI

HR - CV19 - CAVALCAVIA SVINCOLO n°10

CARPENTERIA SPALLA B - TAVOLA 2 DI 2

CODICE PROGETTO			NOME FILE	REVISIONE	SCALA:
PROGETTO	LIV. PROG.	N. PROG.	HR28_P03CV19STRCP07_B.dwg		
LO203	E	1801	CODICE ELAB. P03CV19STRCP07	B	1:50 / 1:20

REV.	DESCRIZIONE	DATA	REDATTO	VERIFICATO	APPROVATO
C					
B	EMISSIONE A SEGUITO DI RAPPORTO INTERMEDIO DI VERIFICA ITCP-C196001-01-ATP-RA-00001	MARZO 2019	DANIELE FABBRI	ING. GAETANO RANIERI	ING. VALERIO BAJETTI
A	EMISSIONE	NOVEMBRE 2018	DANIELE FABBRI	ING. GAETANO RANIERI	ING. VALERIO BAJETTI