




PIANTA FONDAZIONI  
SCALA 1:50

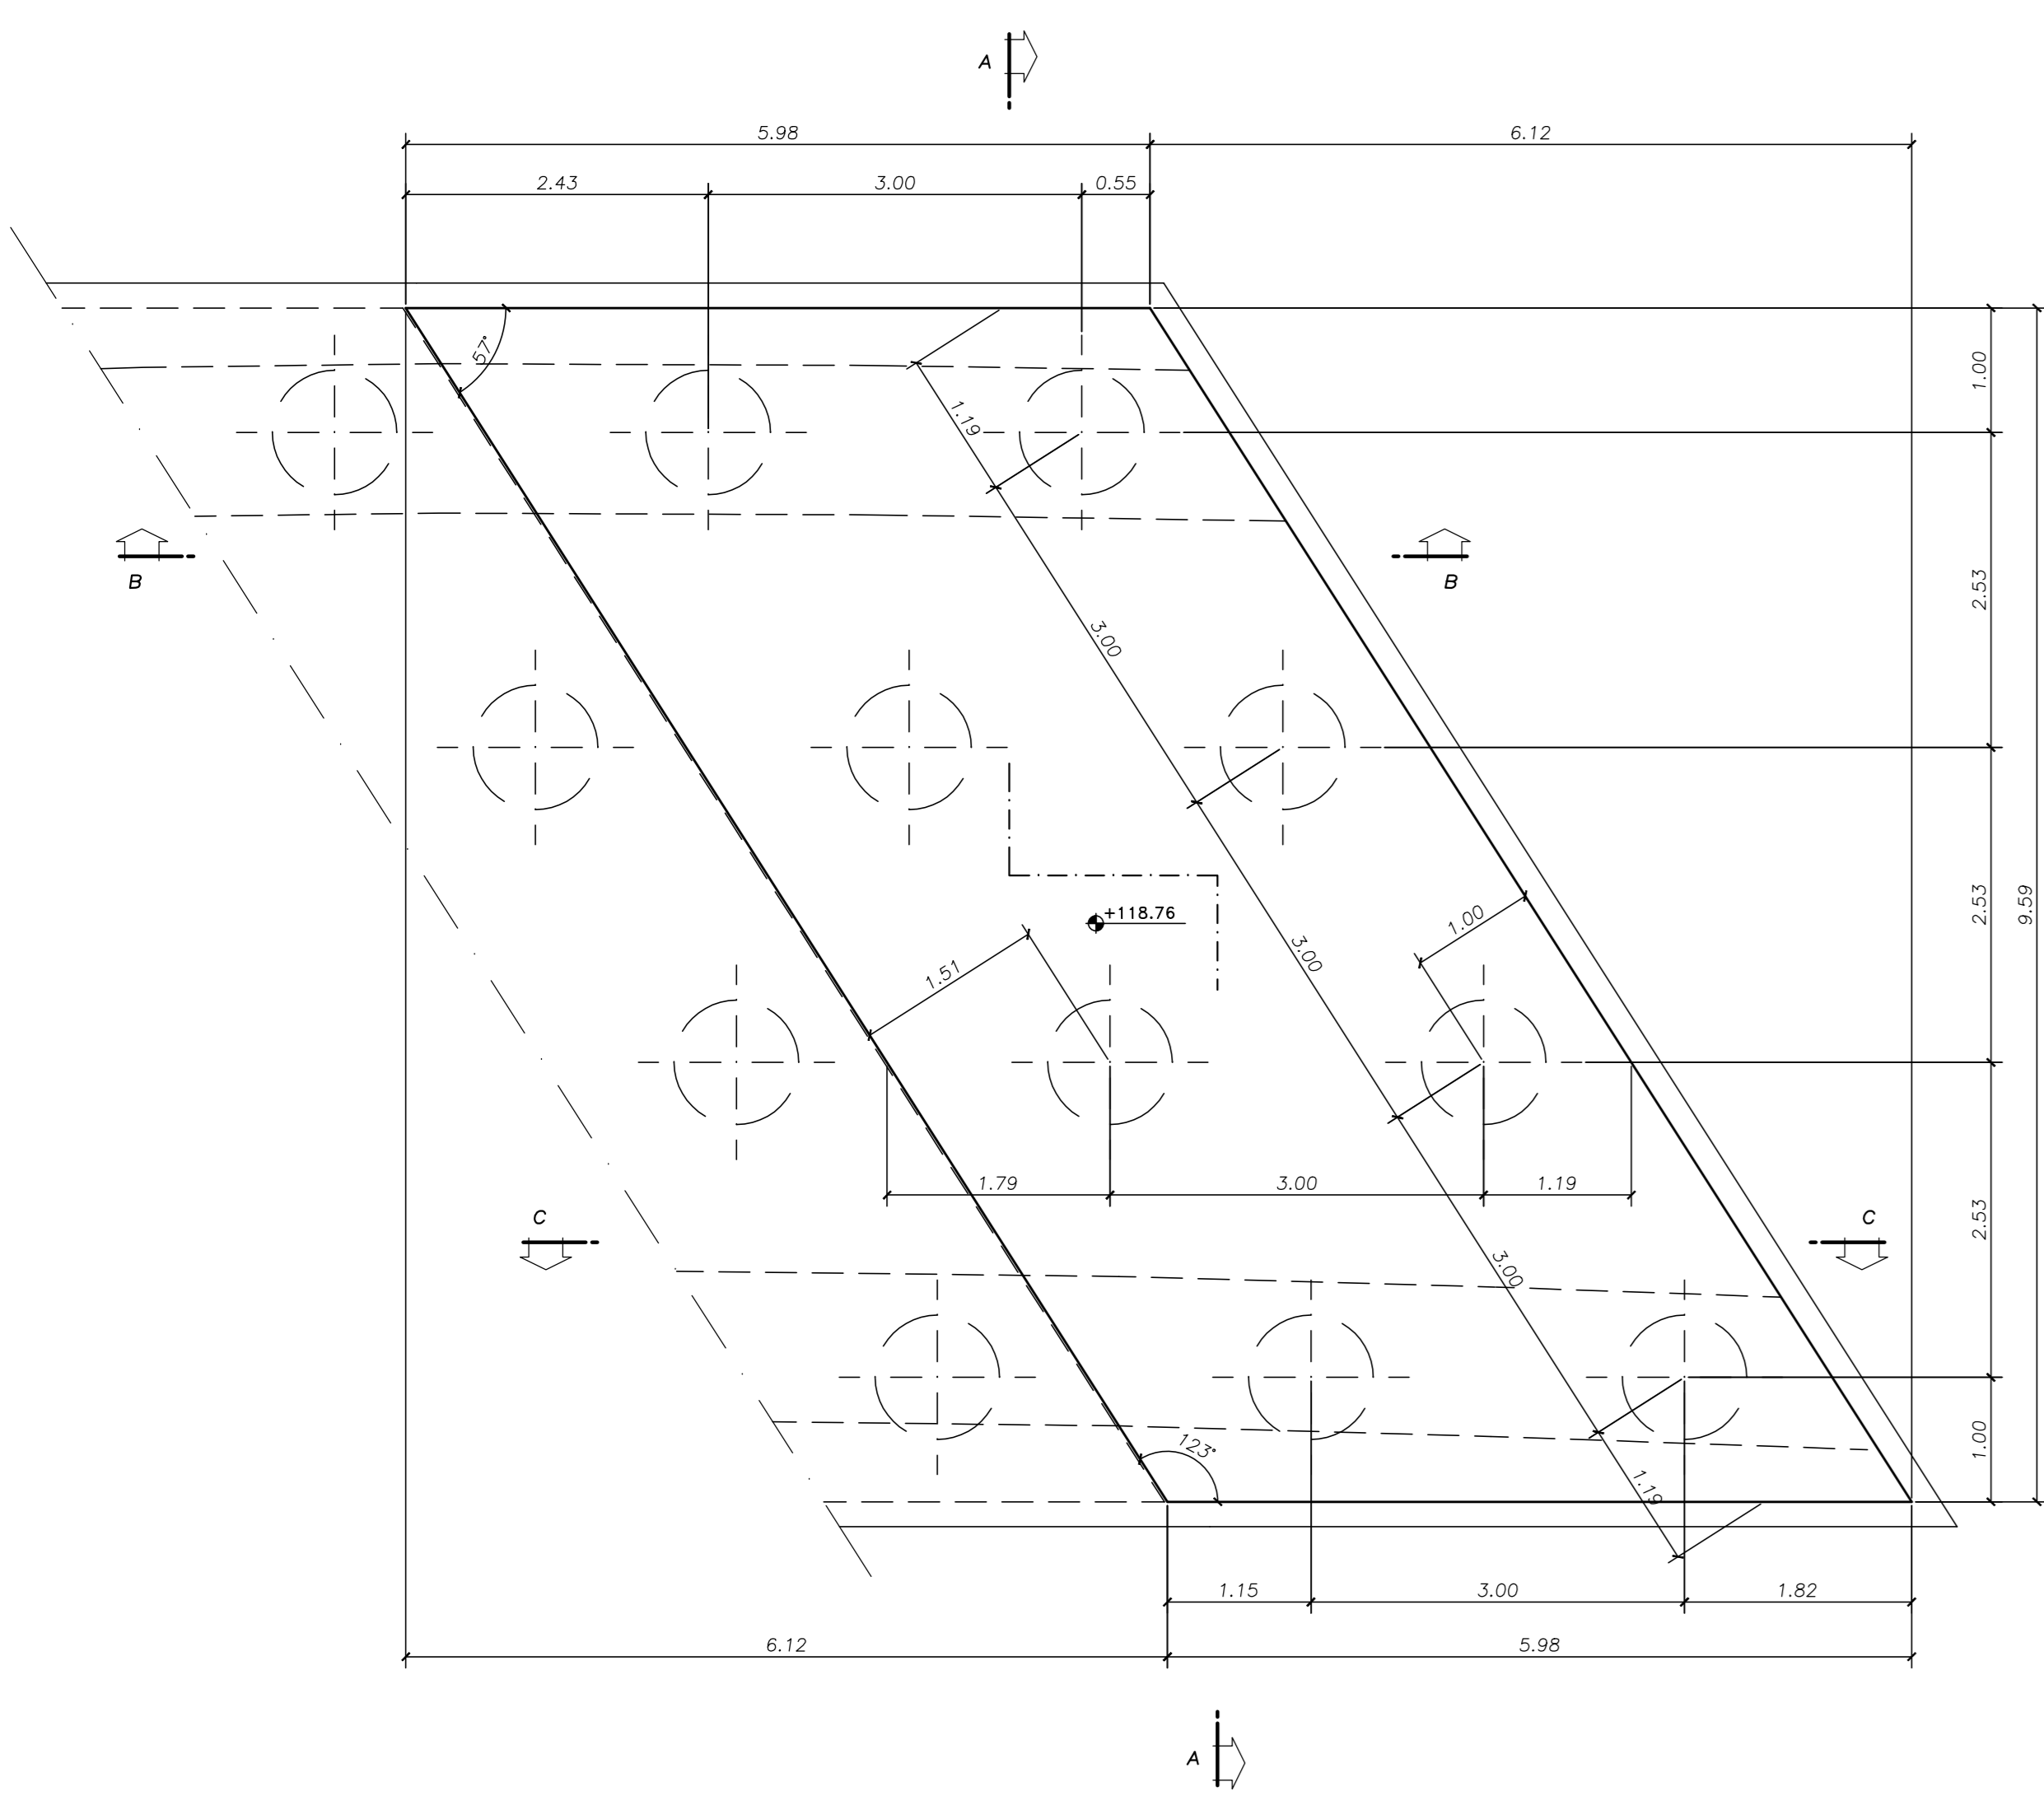


PIANTA SPICCATO  
SCALA 1:50

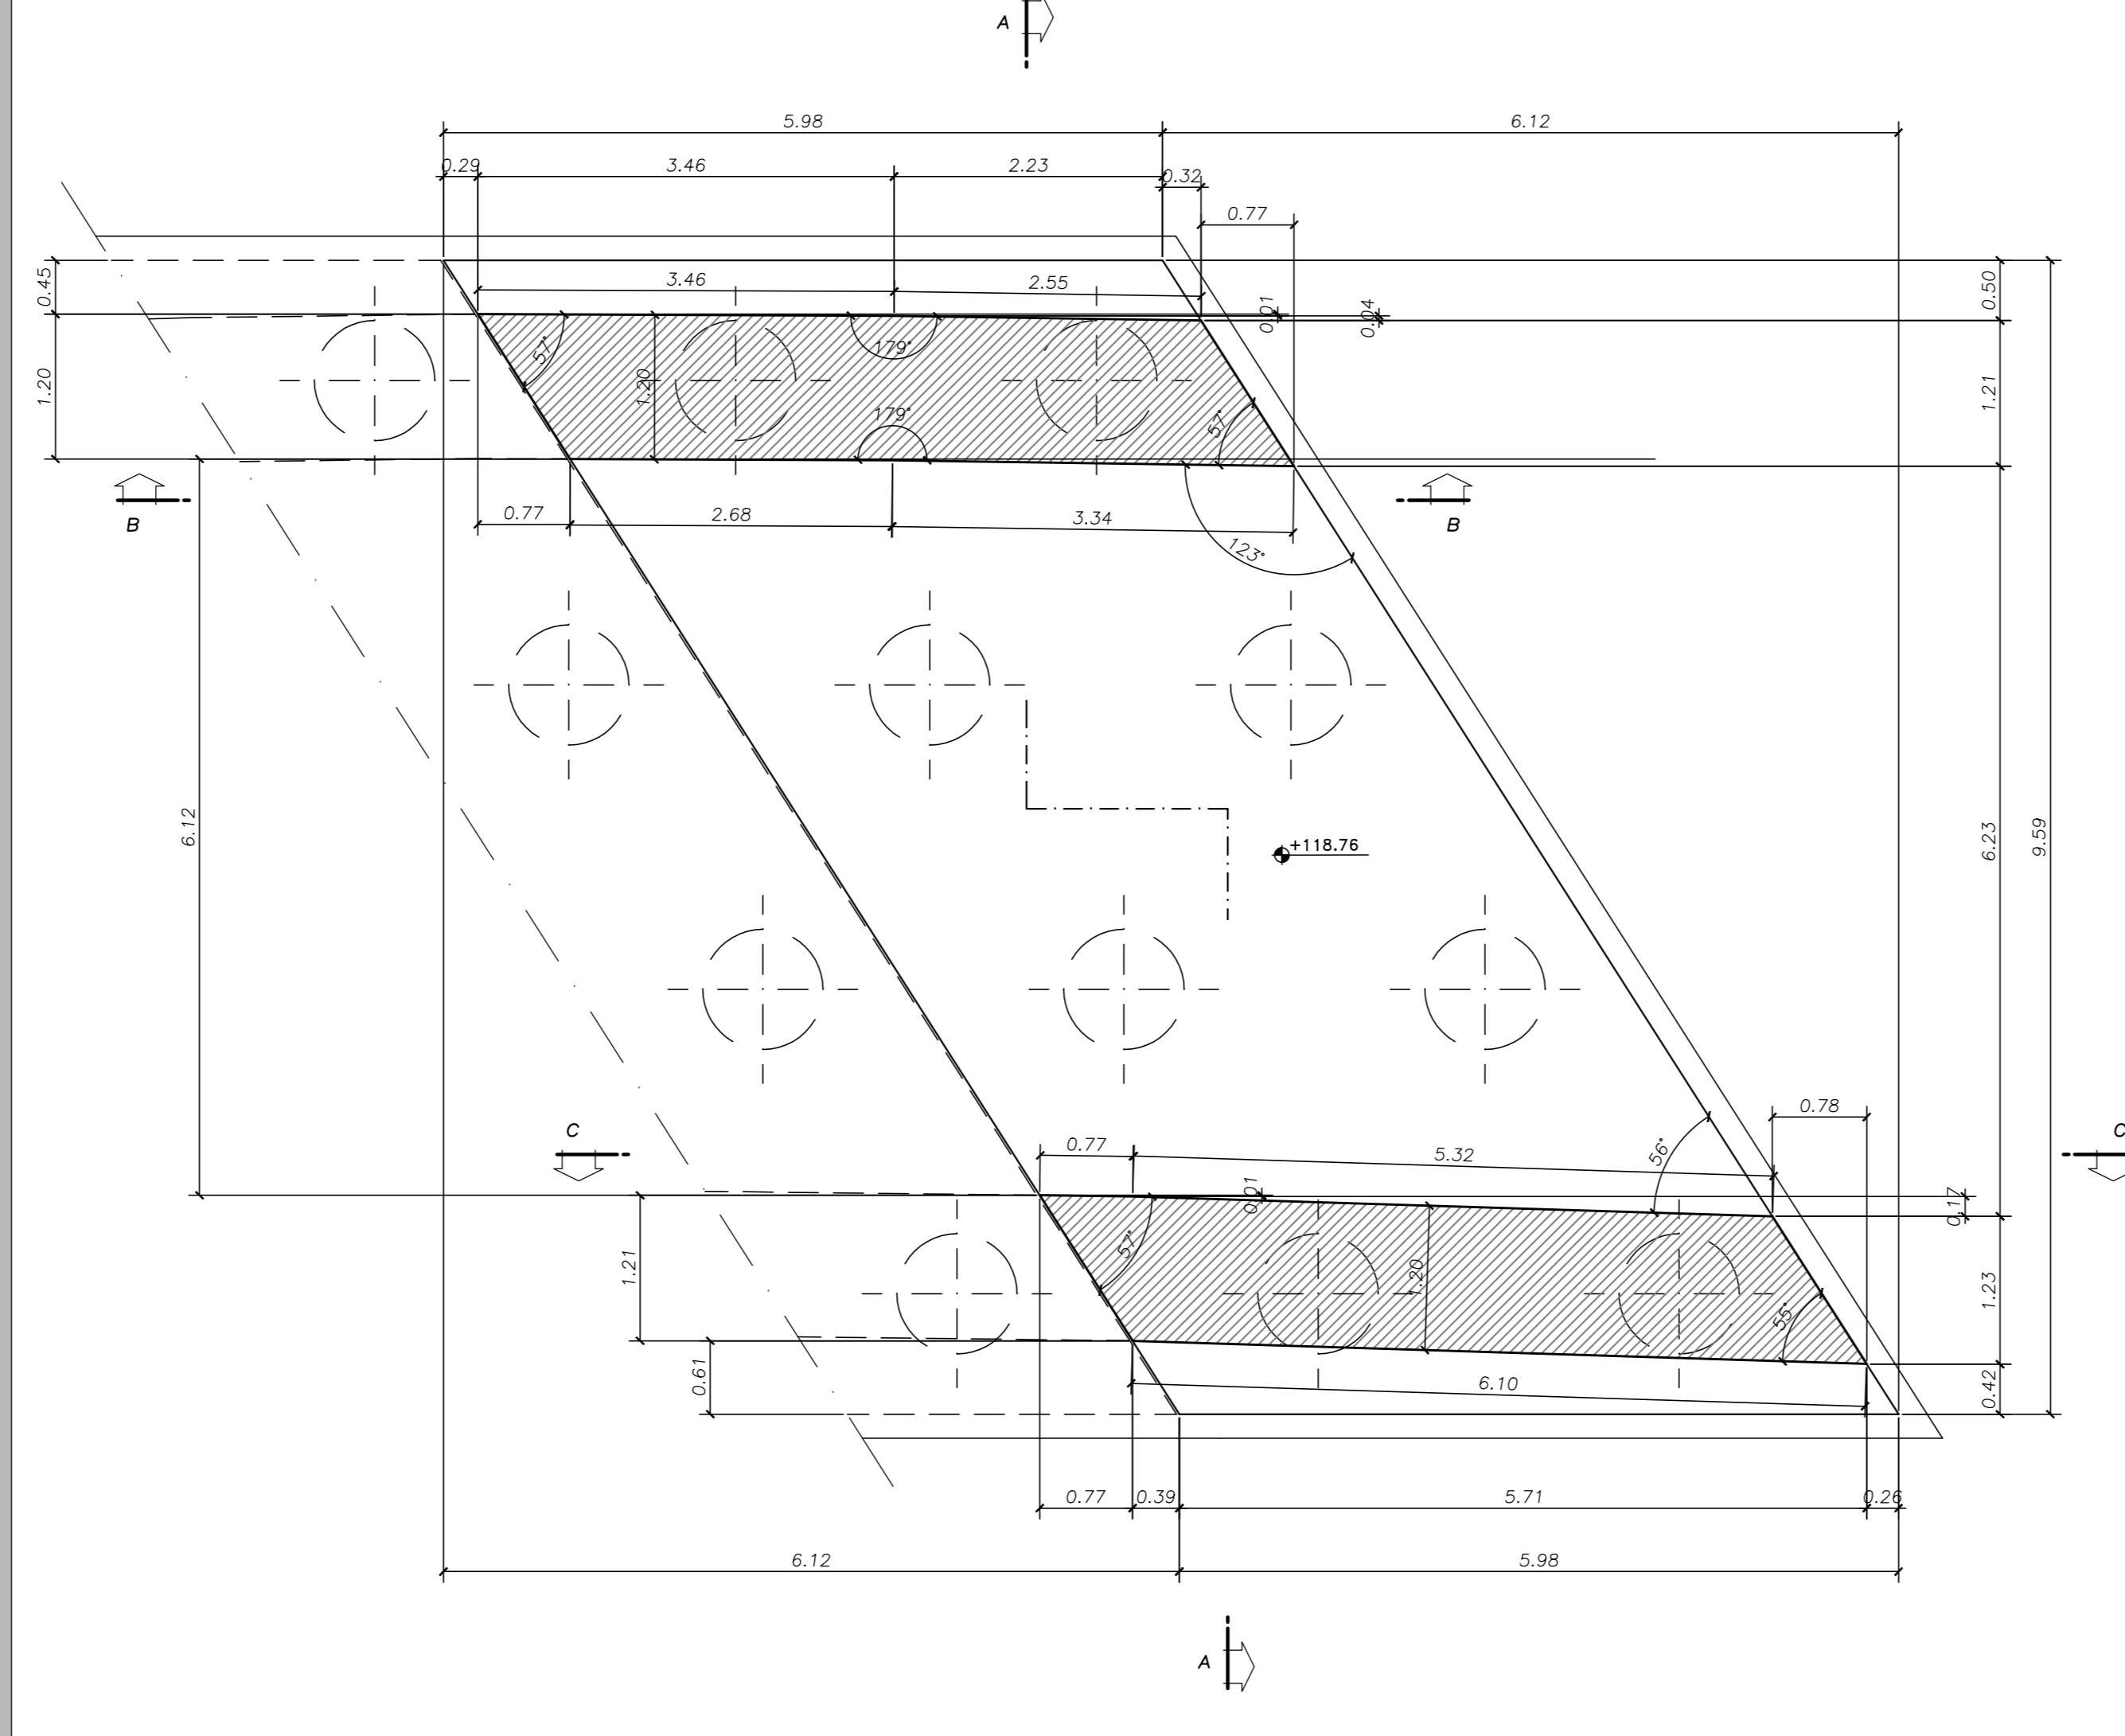


VISTA DALL'ALTO  
SCALA 1:50

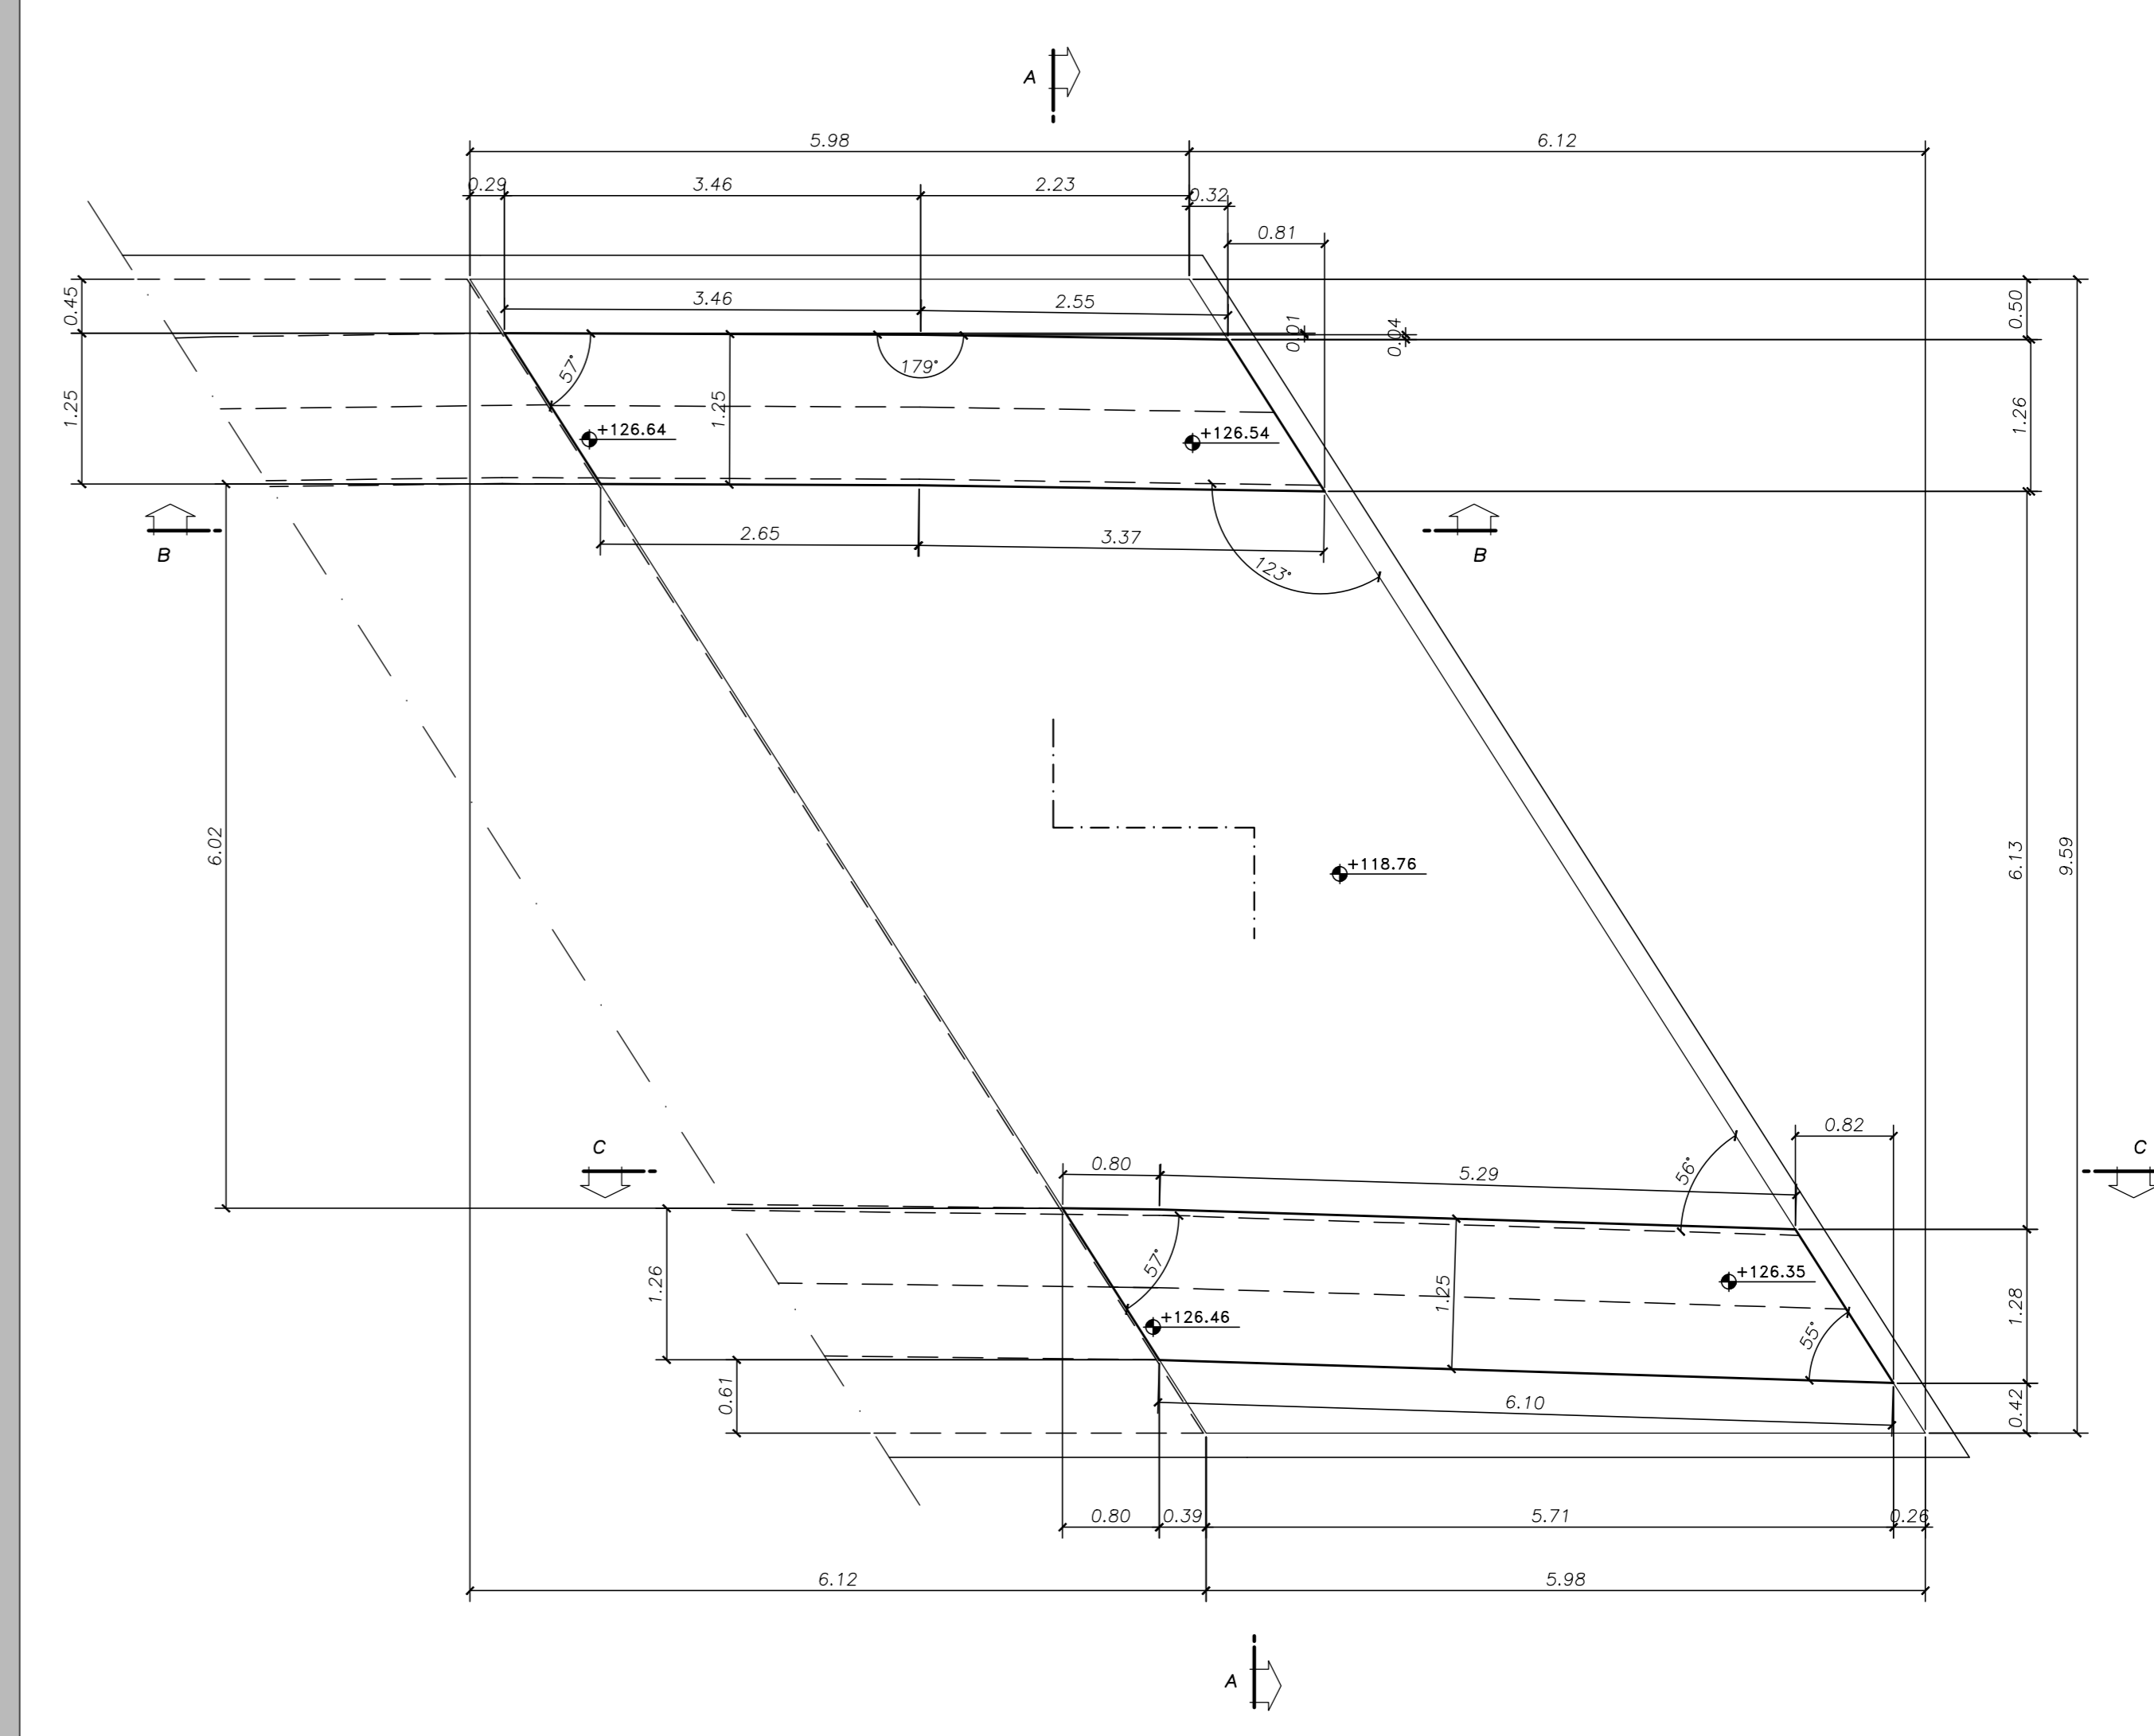


SEZIONE B-B  
SCALA 1:50

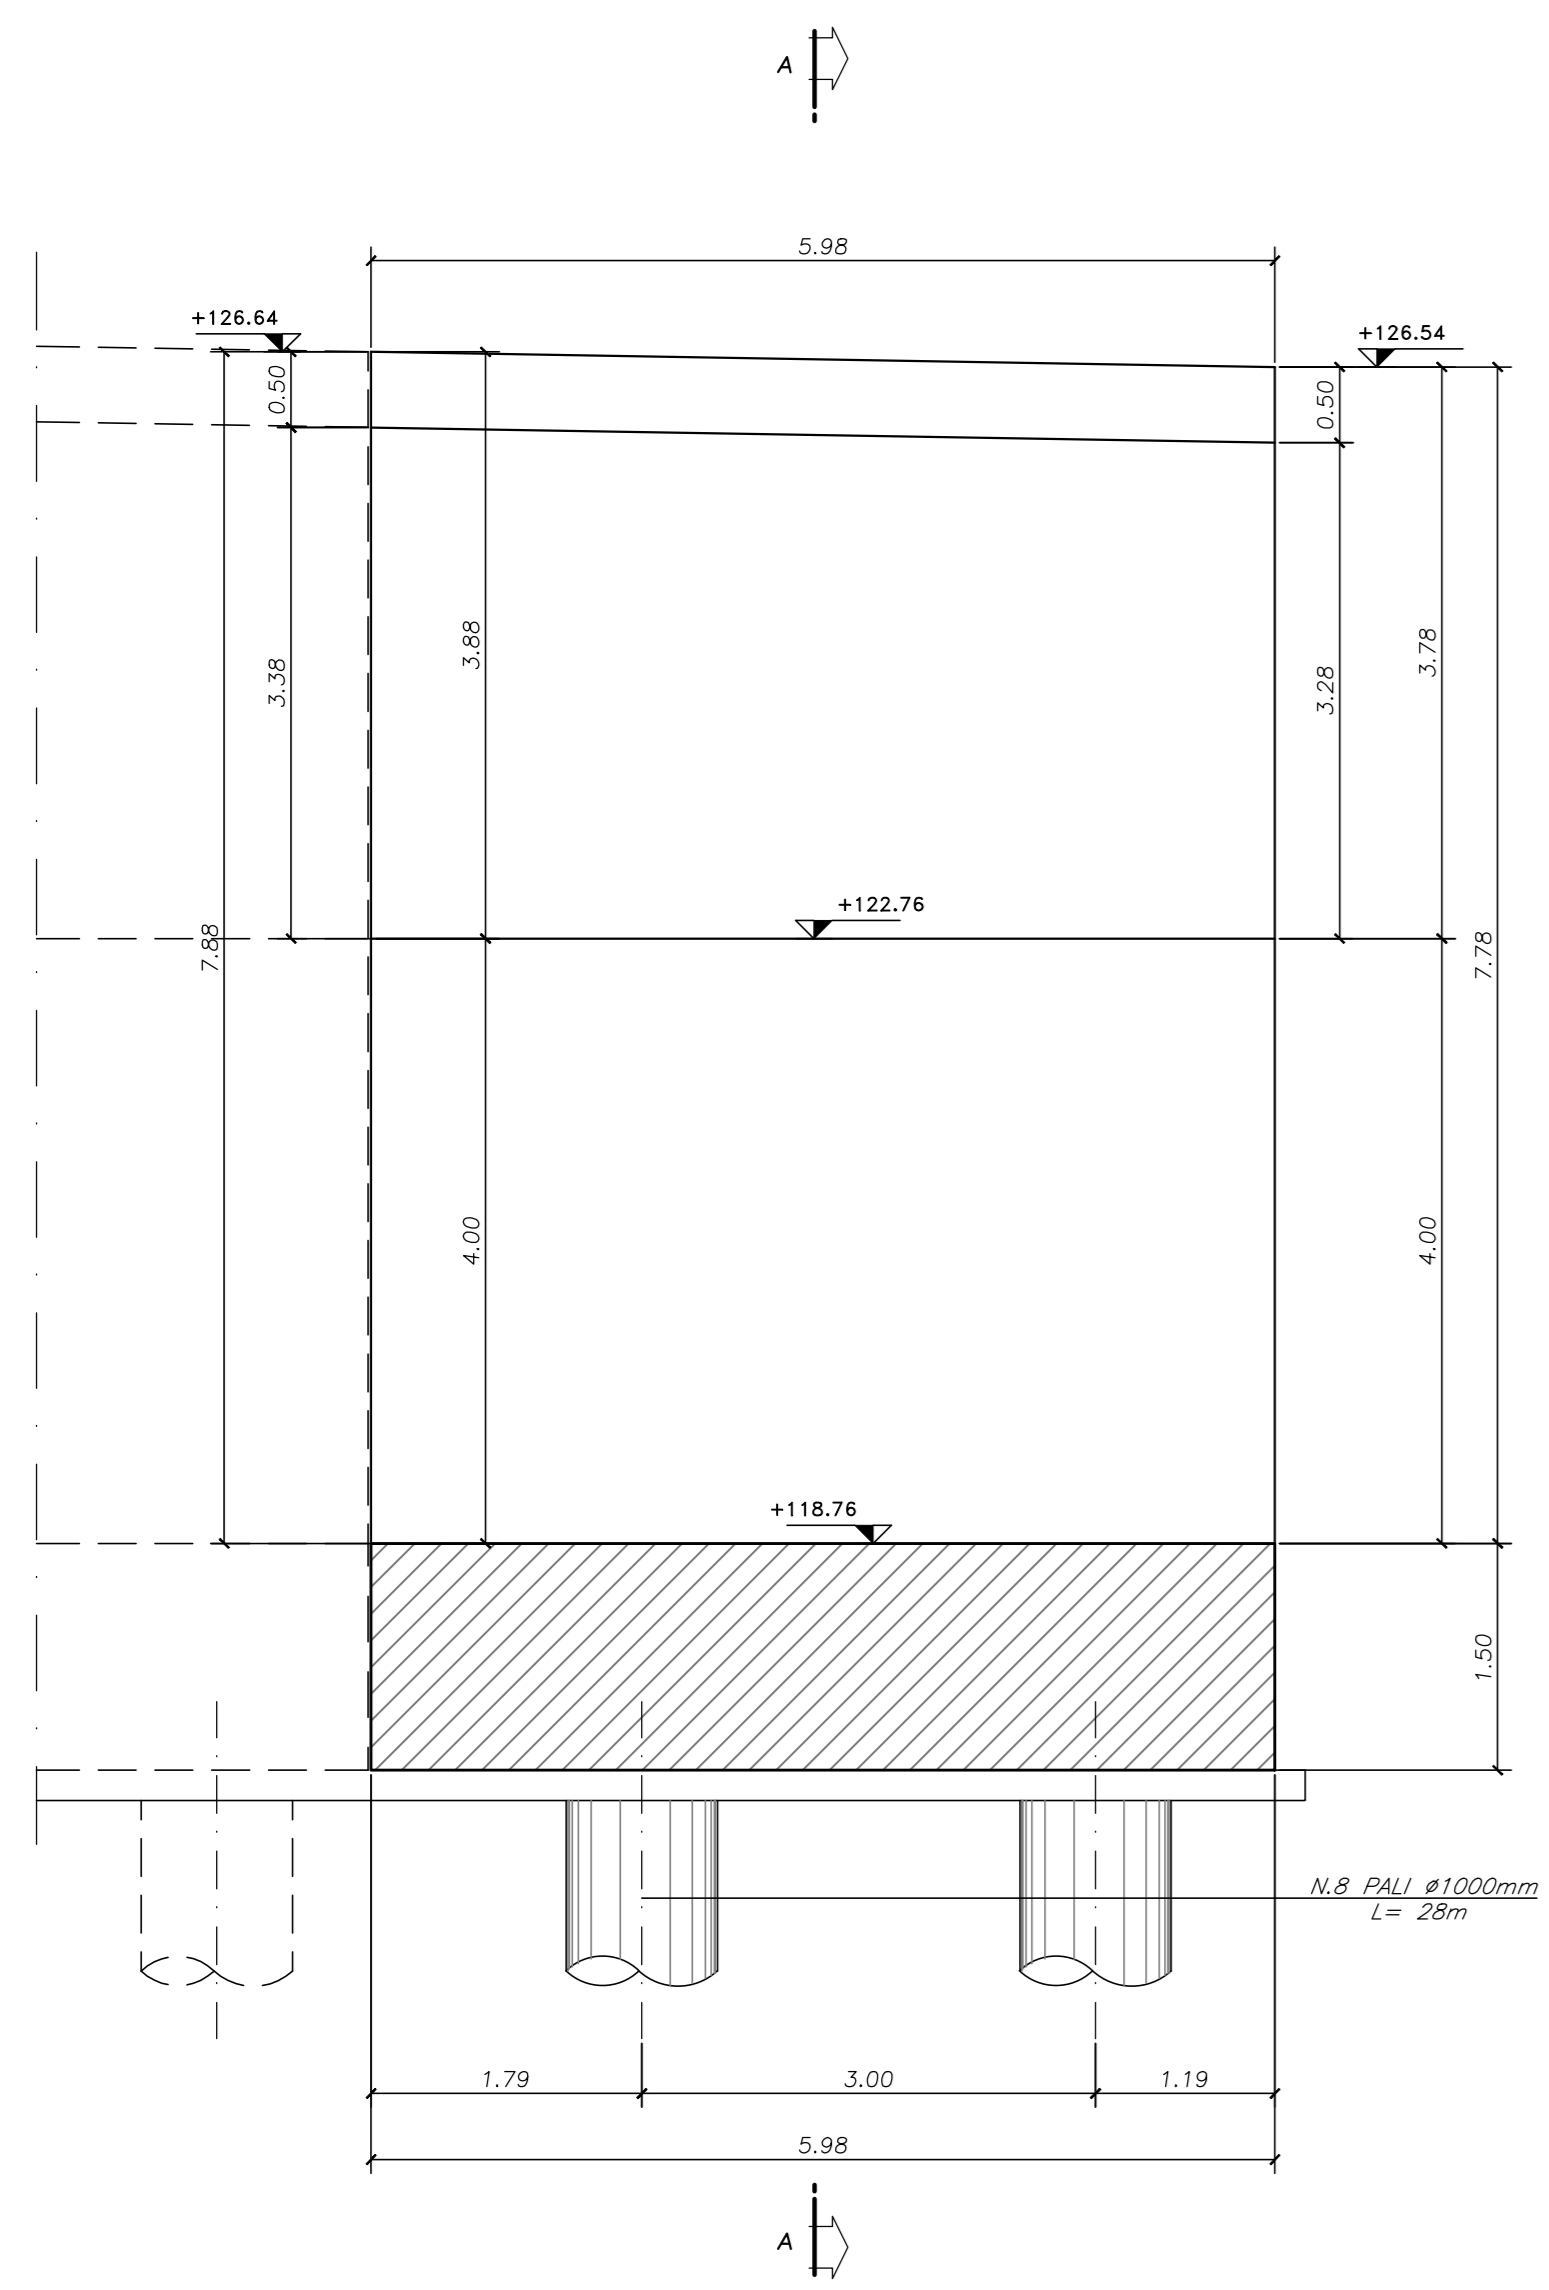

SEZIONE C-C  
SCALA 1:50

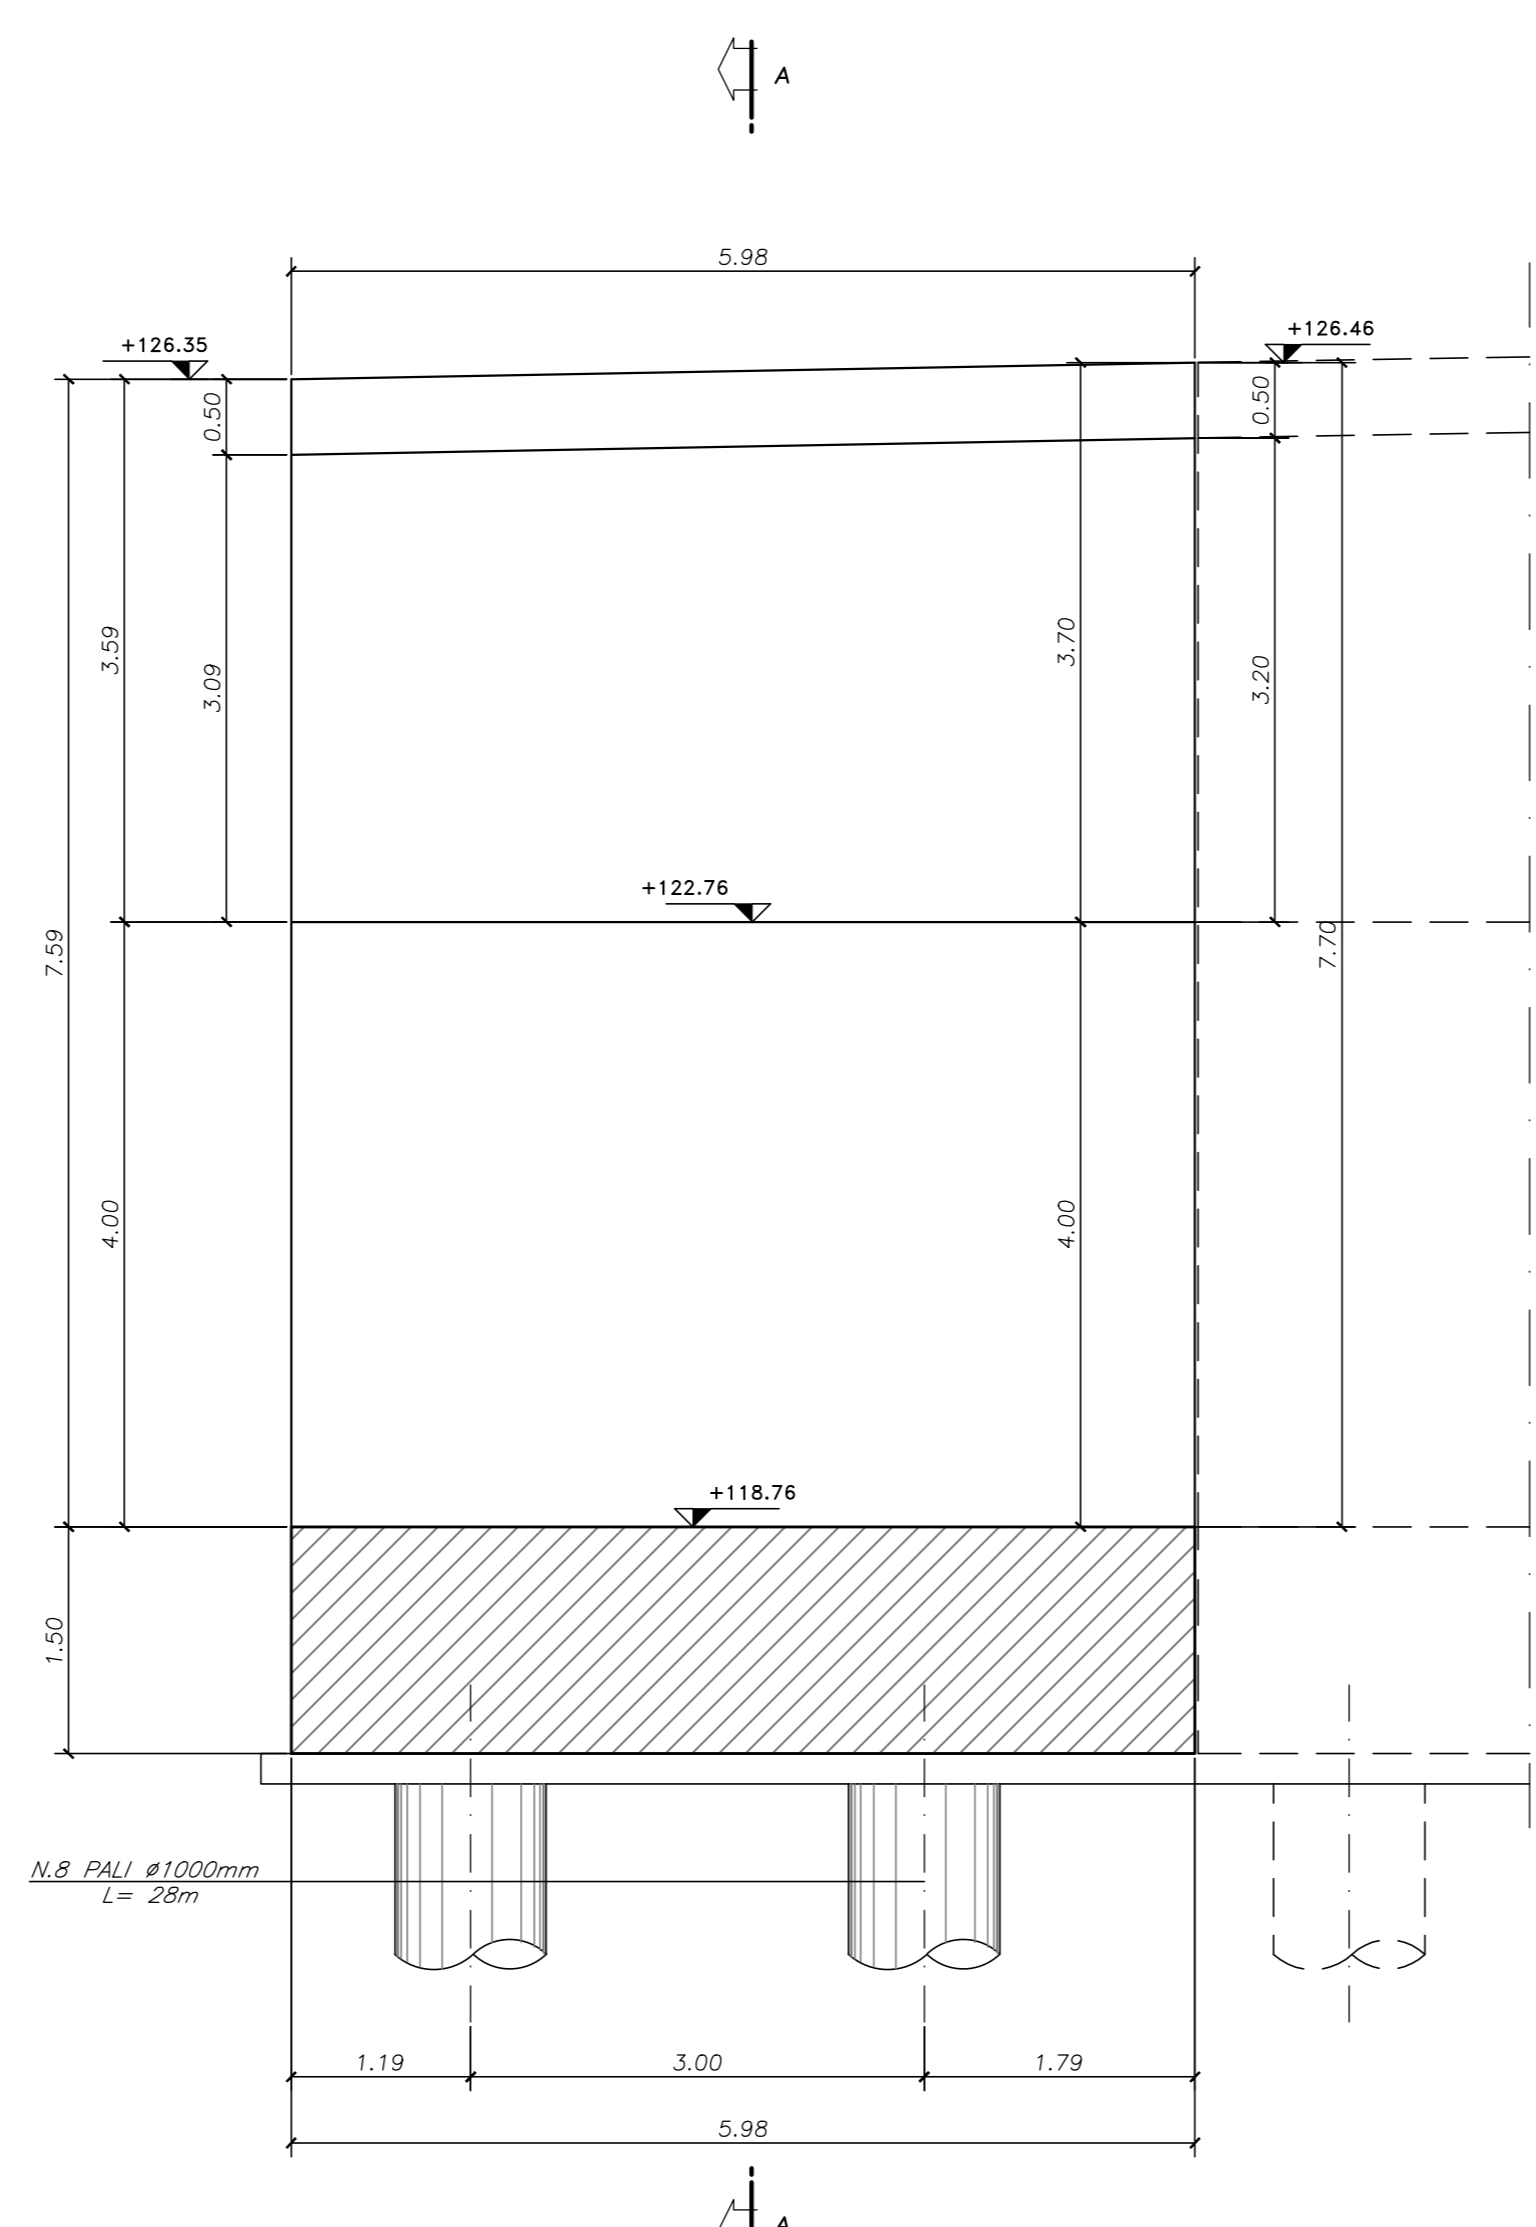

SEZIONE A-A  
SCALA 1:50

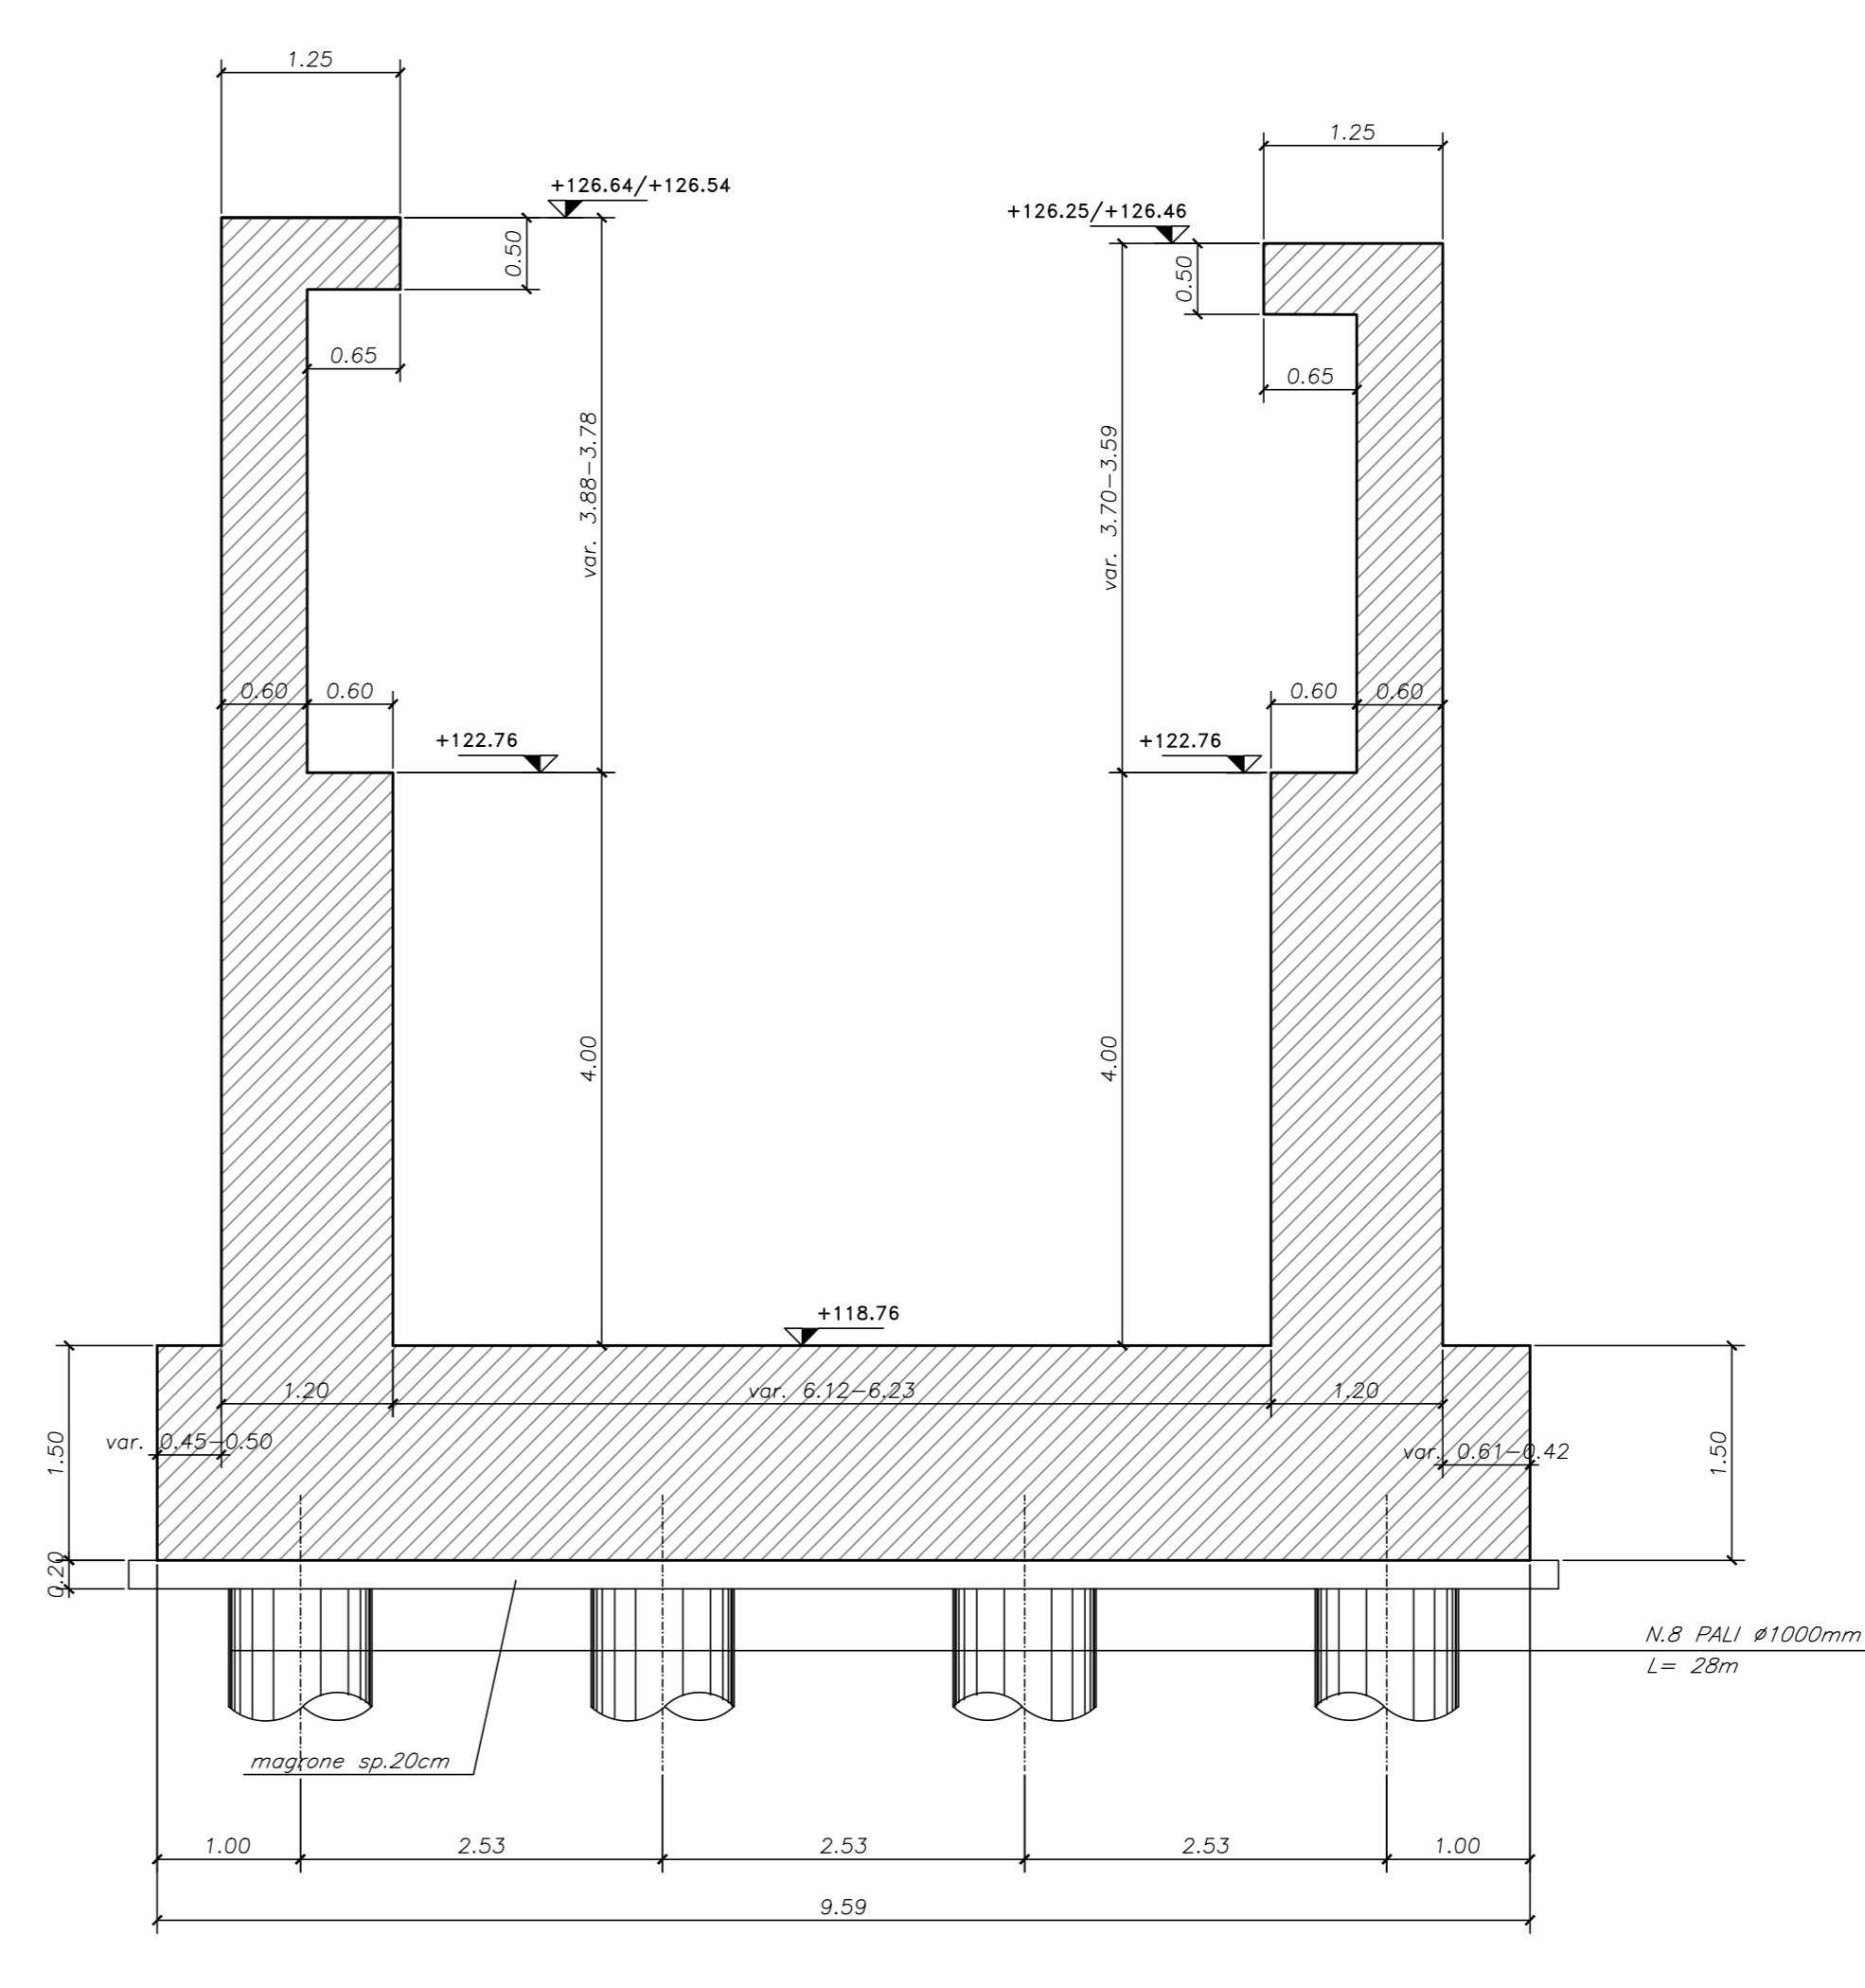

NOTE:  
PER LA TABELLA MATERIALI SI RIMANDA ALL'ELABORATO HR01\_P03CV19STRDI01\_B



LAVORI DI COLLEGAMENTO TRA LA S.S.11 A MAGENTA E LA TANGENZIALE OVEST DI MILANO  
VARIANTE DI ABBIATEGRASSO E ADEGUAMENTO IN SEDE DEL TRATTO ABBIATEGRASSO-VIGEVANO FINO AL PONTE SUL FIUME TICINO  
1° STRALCIO DA MAGENTA A VIGEVANO - TRATTA C

PROGETTO ESECUTIVO

STUDIO CORONA	ING. RENATO DEL PRETE	ECOPLAN	EG
ING. VINCENZO SPINELLI	ING. DANIELE DEL PRETE	AVV. NICOLA FERRARI	ING. GIULIANO RANIERI
ING. RENATO VAI	ING. VITO FERRARI	ING. GIUSEPPE AGOSTINI	DIRETTORE GENERALE
ING. RENATO VAI	ING. VITO FERRARI	ING. GIUSEPPE AGOSTINI	DIRETTORE GENERALE

HR31  
H - PROGETTO STRUTTURALE - OPERE PRINCIPALI  
HR - CV19 - CAVALCAVIA SVINCOLO n°10  
CARPENTERIA MURI A SEZIONE AD U SPALLA B

PROGETTO	ELAB.	DATA	REDAZIONE	VERIFICAZIONE	APPROVAZIONE
LO203	E	18/01	DANIELE FABBRER	ING. GAETANO RANIERI	ING. VALERIO BUETTI
NOVEMBRE 2018			DANIELE FABBRER	ING. GAETANO RANIERI	ING. VALERIO BUETTI