



**SEZIONE TIPO**  
SCALA 1:50

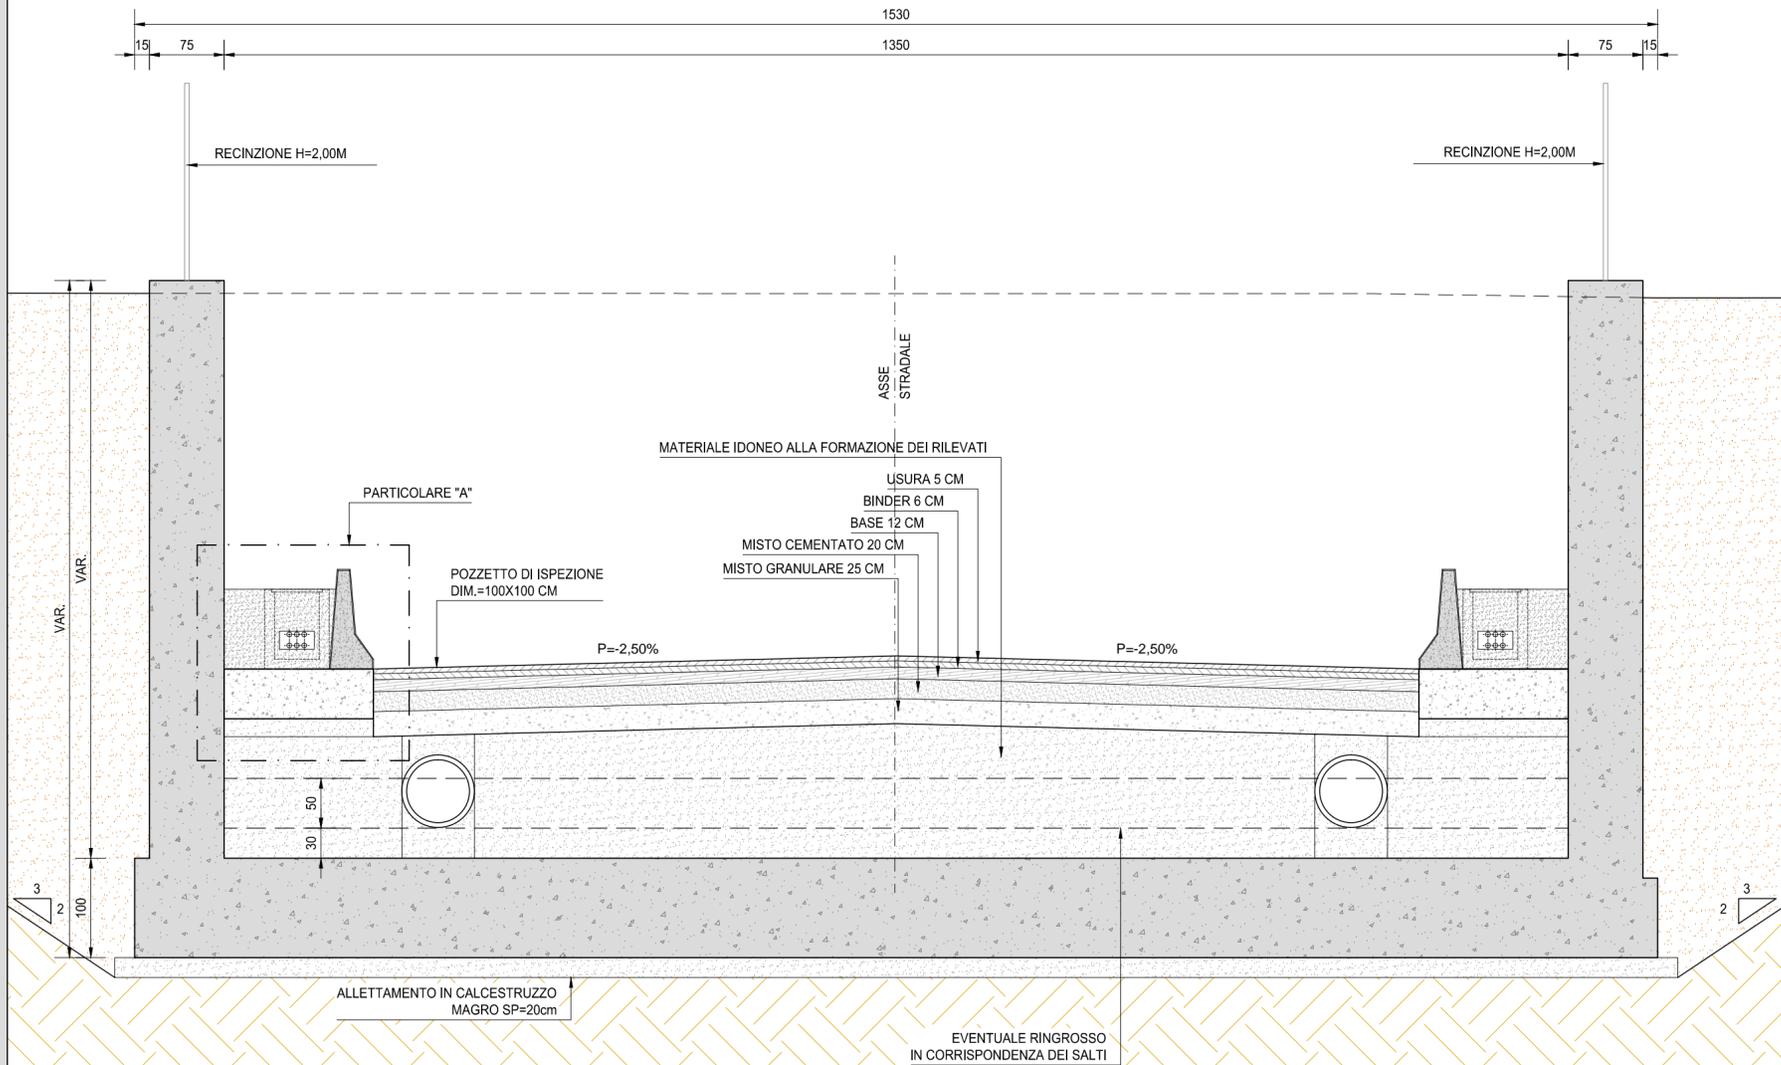

**PARTICOLARE "A"**  
SCALA 1:25

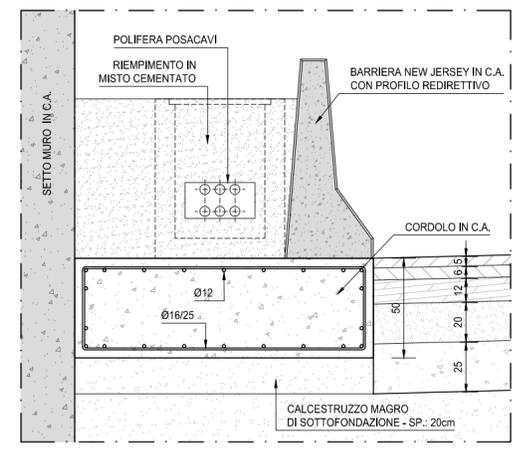

**LAVORI DI COLLEGAMENTO TRA LA S.S.11 A MAGENTA E LA TANGENZIALE OVEST DI MILANO**  
**VARIANTE DI ABBIEATEGRASSO E ADEGUAMENTO IN SEDE DEL TRATTO ABBIEATEGRASSO-VIGEVANO FINO AL PONTE SUL FIUME TICINO**  
**1° STRALCIO DA MAGENTA A VIGEVANO - TRATTA C**

**PROGETTO ESECUTIVO**

<b>STUDIO CORONA</b> Ing. Renato Vaira Ordine degli Ingg. di Torino e provincia n° 4663 W	<b>ING. RENATO DEL PRETE</b> Ing. Renato Del Prete Ordine degli Ingg. di Bari e provincia n° 5073	<b>ECOPLAN</b> Arch. Nicoletta Fratini Ordine degli Arch. di Torino e provincia n° 34493	<b>EG</b> E&G Engineering & Graphics S.r.l. Ing. Gabriele Inceochi Ordine degli Ingg. di Roma e provincia n° A-12102
<b>UNING</b> Società designata: GA&M Prof. Ing. Matteo Ranieri Ordine degli Ingg. di Bari e provincia n° 1137	<b>SETAC Srl</b> Servizi di Ingegneria Trasporti Ambiente Costruzioni Prof. Ing. Luigi Monterisi Ordine degli Ingg. di Bari e provincia n° 1771	<b>ARKE' INGEGNERIA s.r.l.</b> Ing. Gioacchino Angarano Ordine degli Ingg. di Bari e provincia n° 5970	<b>DOTT. GEOL. DANILO GALLO</b> Dott. Geol. Danilo Gallo Ordine dei Geologi della Regione Puglia n° 588

<b>VISTO: IL RESPONSABILE DEL PROCEDIMENTO</b> Dott. Ing. Giuseppe Danilo MALGERI	<b>INTEGRATORE DELLE PRESTAZIONI SPECIALISTICHE</b> Ing. Valerio BAJETTI	<b>GEOLOGO</b> Prof. Ing. Geol. Luigi MONTERISI	<b>IL COORDINATORE DELLA SICUREZZA IN FASE DI PROGETTAZIONE</b> Ing. Gianluca CICIRIELLO
--	---	--	---

1004

**I - PROGETTO STRUTTURALE - MURI DI SOSTEGNO**  
**10 - ELABORATI GENERALI**  
SEZIONE TIPO OS04

<b>CODICE PROGETTO</b>	<b>NOME FILE</b>	<b>REVISIONE</b>	<b>SCALA:</b>
PROGETTO: LO203    LIV. PROG.: E    N. PROG.: 1801	1004-P00OS00STRDI03_A.dwg	A	1:50
<b>CODICE ELAB.</b>	<b>ELAB.</b>	<b>REDAZIONE</b>	<b>VERIFICAZIONE</b>
P00OS00STRDI03			

<b>REV.</b>	<b>DESCRIZIONE</b>	<b>DATA</b>	<b>REDAZIONE</b>	<b>VERIFICATO</b>	<b>APPROVATO</b>
A	EMISSIONE A SEGUITO DI RAPPORTO INTERMEDIO DI VERIFICA ITCF-C186001-14-ATF-RA-00001	FEBBRAIO 2019	ARCH. MAURO SASSO	ING. GAETANO RANIERI	ING. VALERIO BAJETTI