**SEZIONE LONGITUDINALE 4 di 6**
SCALA 1:100

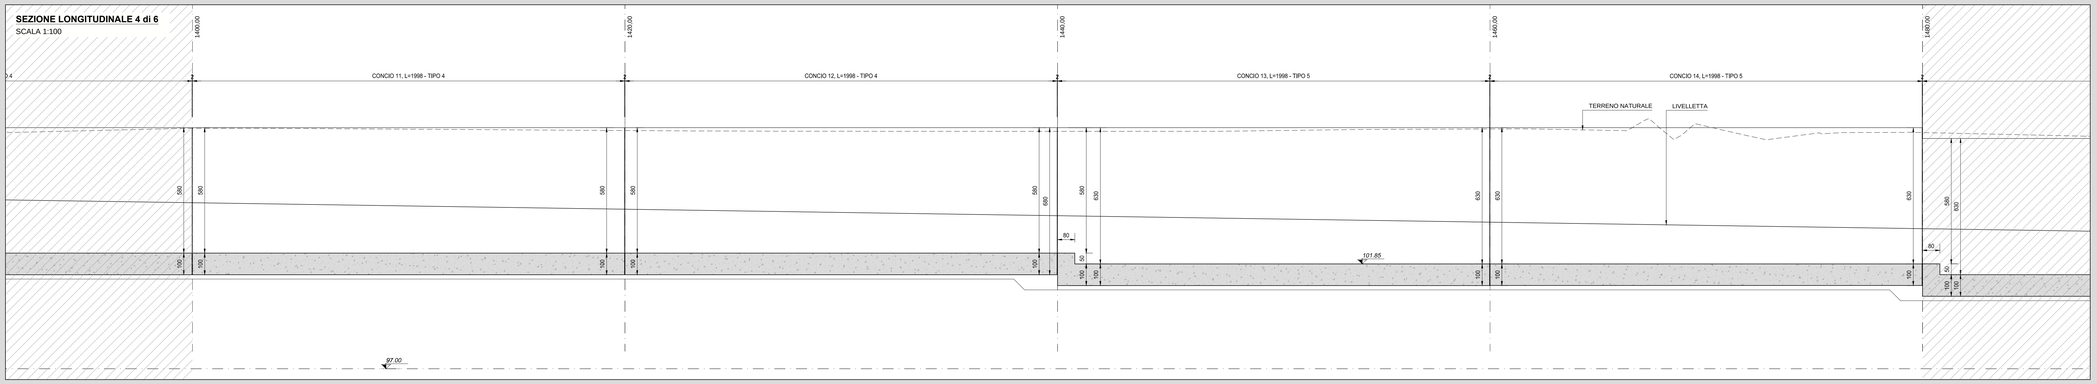


**PIANTA FONDAZIONI 4 di 6**
SCALA 1:100

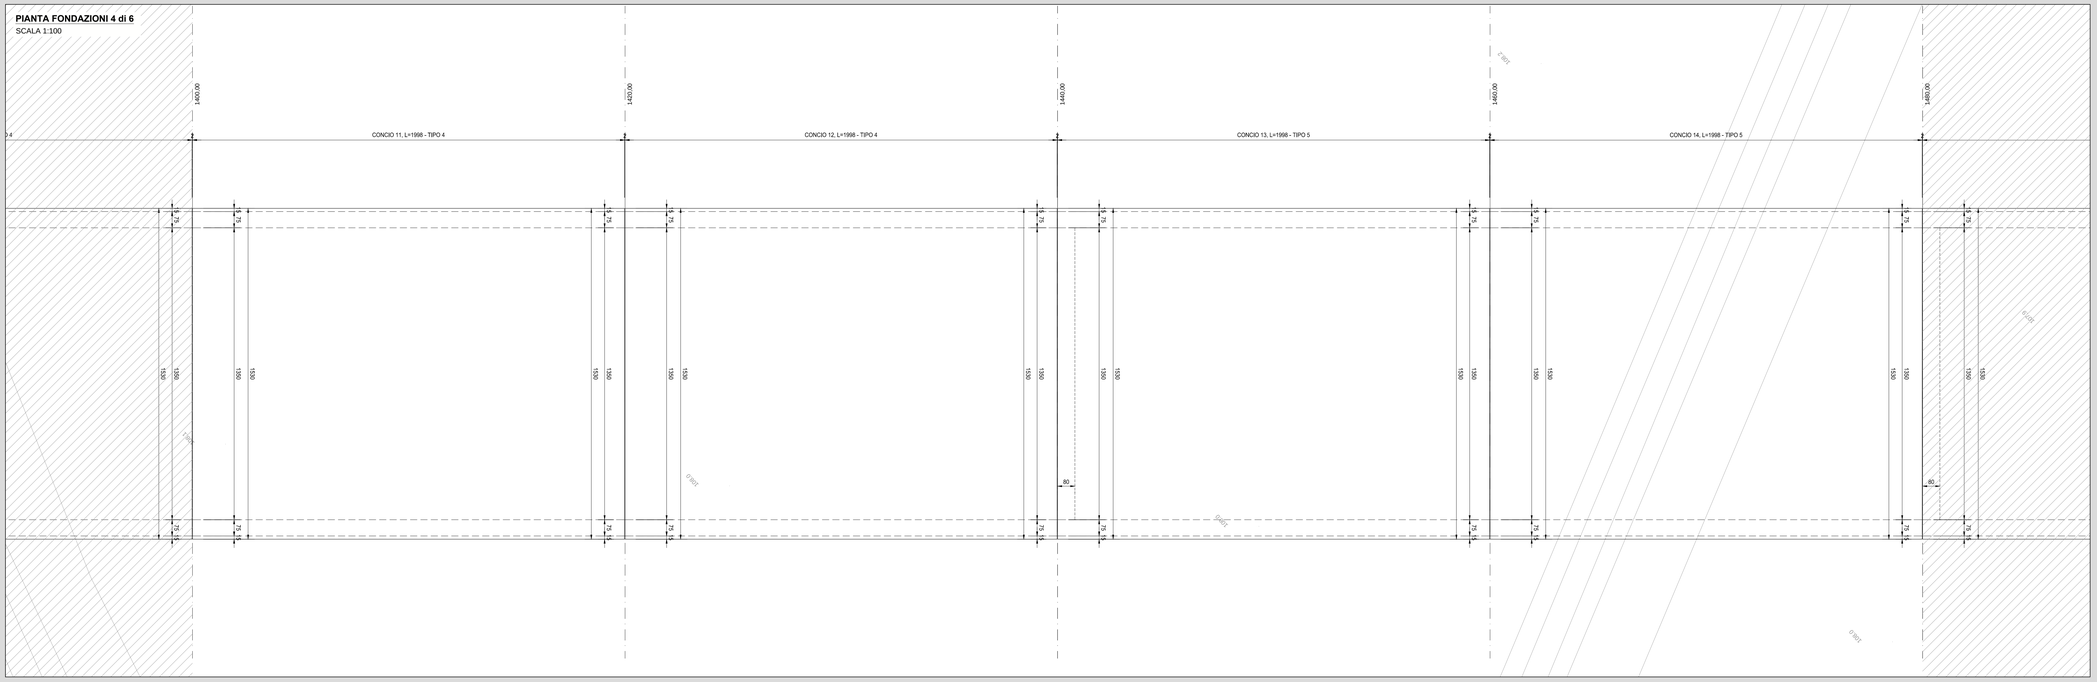


**PIANTA ELEVAZIONI 4 di 6**
SCALA 1:100

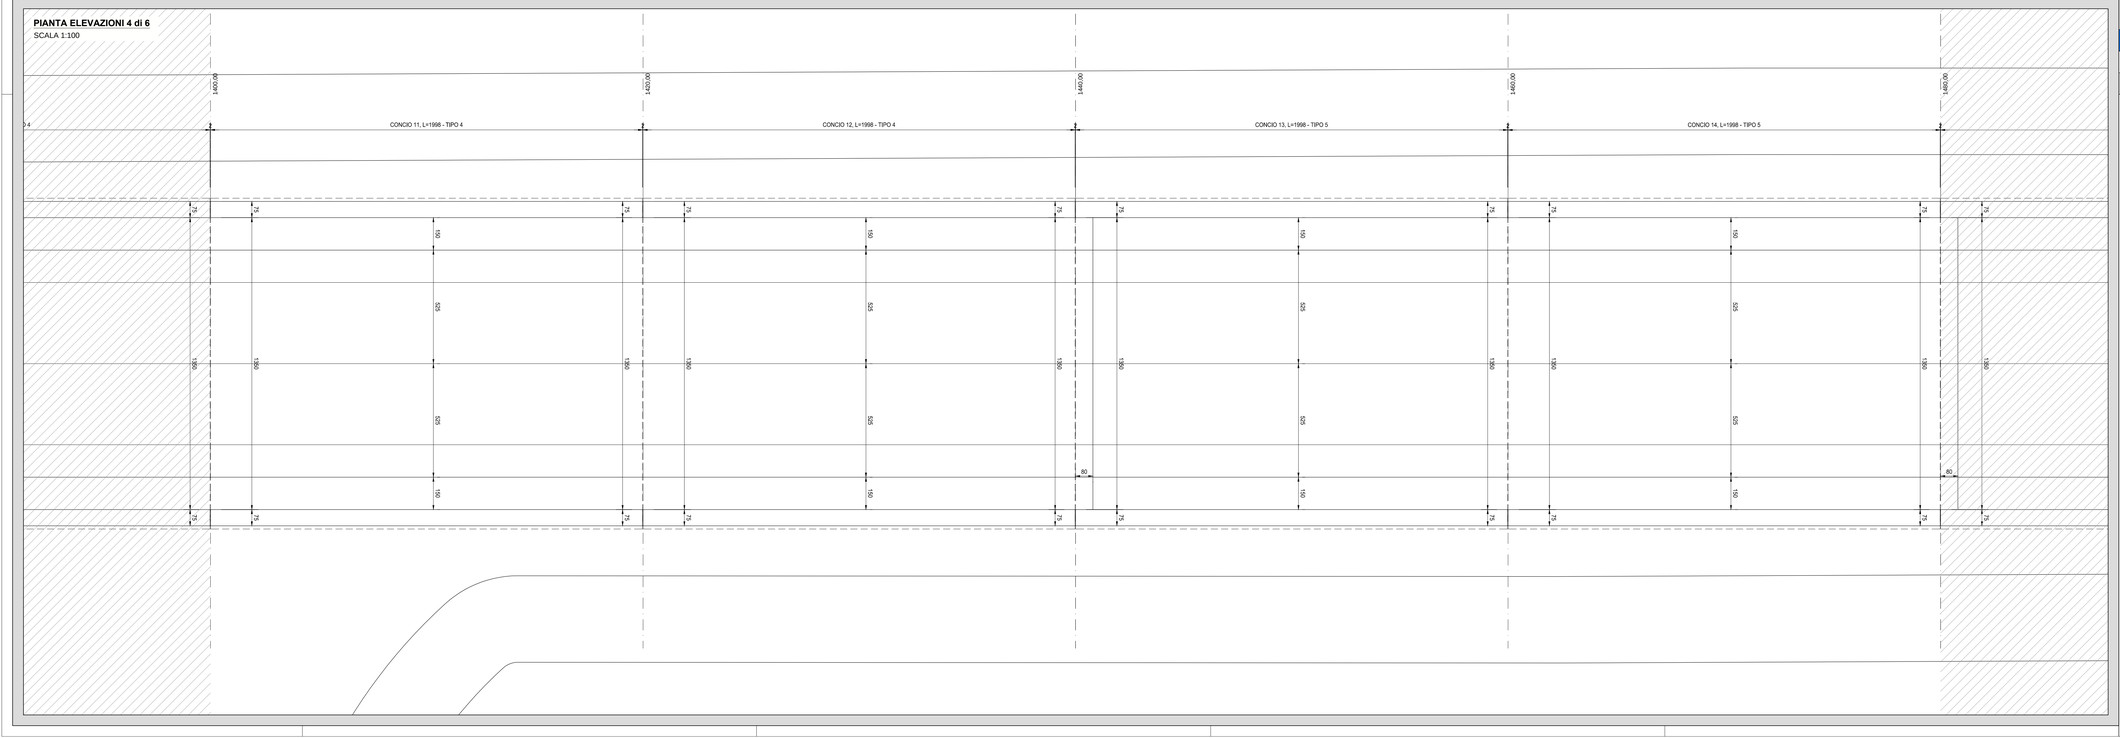


**RICHIAMI AD ALTRI ELABORATI**

| | |
|---|---|
| PER LA DEFINIZIONE DELLE CARATTERISTICHE DEI MATERIALI | T00OS00STRDI01 |

ANAS S.p.A.
Direzione Progettazione e Realizzazione Lavori

## LAVORI DI COLLEGAMENTO TRA LA S.S.11 A MAGENTA E LA TANGENZIALE OVEST DI MILANO

## VARIANTE DI ABBIATEGRASSO E ADEGUAMENTO IN SEDE DEL TRATTO ABBIATEGRASSO-VIGEVANO FINO AL PONTE SUL FIUME TICINO

## 1° STRALCIO DA MAGENTA A VIGEVANO - TRATTA C

# PROGETTO ESECUTIVO


STUDIO CORONA — Ing. Renato Vaira, Ordine degli Ingg. di Milano n° 4681/A1

Consorzio Stabile Infrastrutture — Ing. Valerio Bajetti, Ordine degli Ingg. di Milano n° A 28017

ING. RENATO DEL PRETE — Ing. Renato Del Prete, Ordine degli Ingg. di Milano n° 20750

ECOPLAN — Arch. Nicoletta Fratino, Ordine degli Ingg. di Milano n° A 24010

EEI Engineering & Graphics S.r.l. — Ing. Gabriele Incacchi, Ordine degli Ingg. di Milano n° A 32102

CONSORZIO UNING — Società designata GA&M — Prof. Ing. Matteo Ranieri, Ordine degli Ingg. di Milano n° A 22000

SETAC S.r.l. Servizi Architettura Ingegneria Trasporti Ambiente Costruzioni — Prof. Ing. Luigi Monterisi, Ordine degli Ingg. di Milano n° A 24000

ARKE' INGEGNERIA S.R.L. Società di Ingegneria — Ing. Gioacchino Angelarosa, Ordine degli Ingg. di Milano n° A 28000

DOTT. GEOL. DANILO GALLO — Dott. Geol. Danilo Gallo, Ordine dei Geologi della Lombardia n° 1012

VISTO, IL RESPONSABILE DEL PROCEDIMENTO — Dott. Ing. Giuseppe Danilo MALGERI

INTEGRATORE DELLE PRESTAZIONI SPECIALISTICHE — Ing. Valerio BAJETTI

GEOLOGO — Prof. Ing. Luigi MONTERISI

IL COORDINATORE DELLA SICUREZZA IN FASE DI PROGETTAZIONE — Ing. Gianluca CICIRELLO


IC05

## I - PROGETTO STRUTTURALE - MURI DI SOSTEGNO

### IC - TRATTA C - OPERA DI SOSTEGNO OS04

SEZIONE LONGITUDINALE, PIANTA FONDAZIONI E PIANTA ELEVAZIONI
TAVOLA 04 DI 06

| CODICE PROGETTO | NOME FILE | REVISIONE | SCALA: |
|---|---|---|---|
| PROGETTO LO203 — LIV. PROG. E — N. PROG. 1801 | IC05-P00OS04STRDI04_B.dwg<br>CODICE ELAB. P00OS04STRDI04 | B | 1:100 |

| REV. | DESCRIZIONE | DATA | REDATTO | VERIFICATO | APPROVATO |
|---|---|---|---|---|---|
| C | | | | | |
| B | EMISSIONE A SEGUITO DI RAPPORTO INTERMEDIO DI VERIFICA ITCF-C158001-14-ATF-RA-00001 | FEBBRAIO 2019 | ING. GIUSEPPE CRISÀ | ING. GAETANO RANIERI | ING. VALERIO BAJETTI |
| A | EMISSIONE | SETTEMBRE 2018 | ARCH. MAURO SASSO | ING. GAETANO RANIERI | ING. VALERIO BAJETTI |