SEZIONE LONGITUDINALE 6 di 6

SCALA 1:100

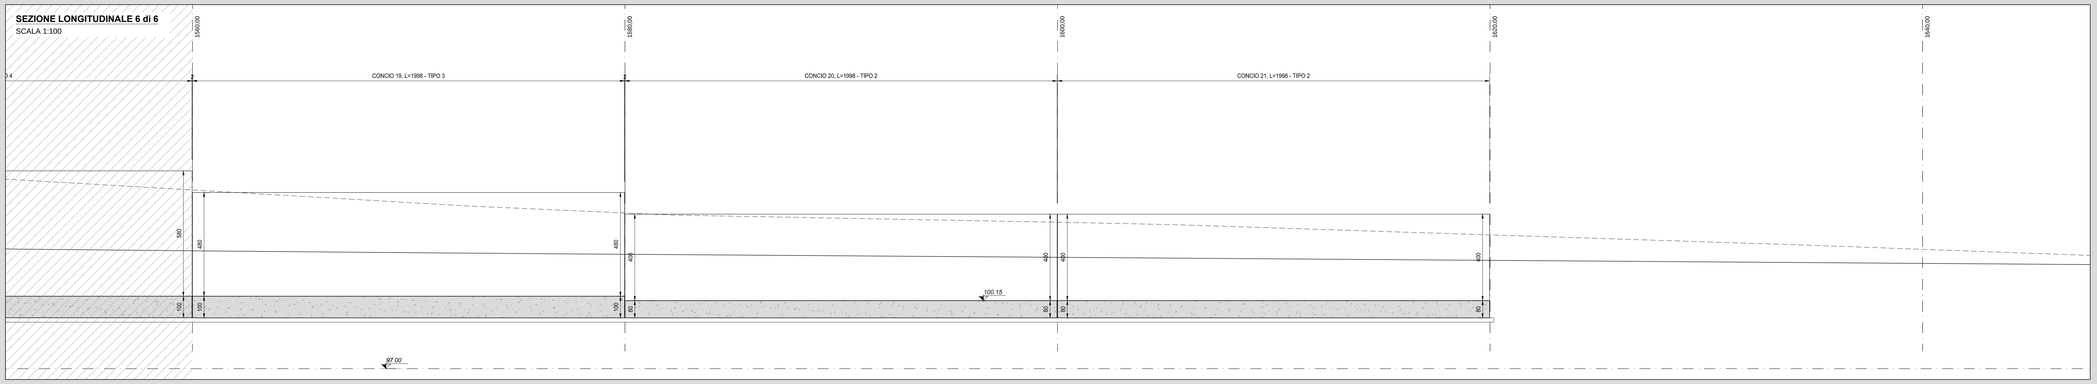

PIANTA FONDAZIONI 6 di 6

SCALA 1:100

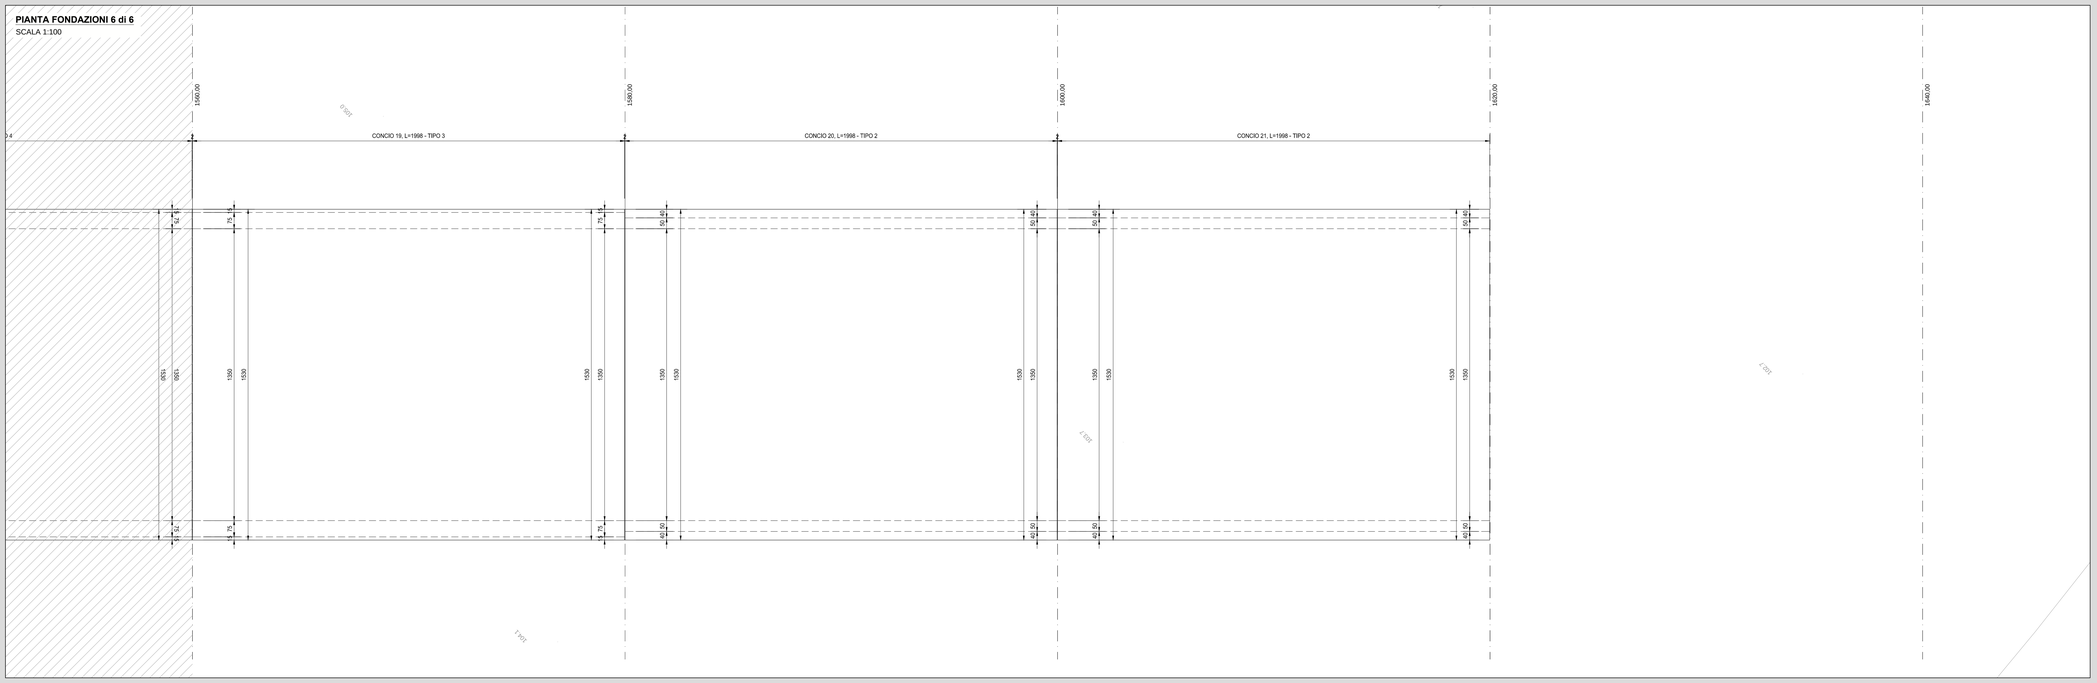

PIANTA ELEVAZIONI 6 di 6

SCALA 1:100

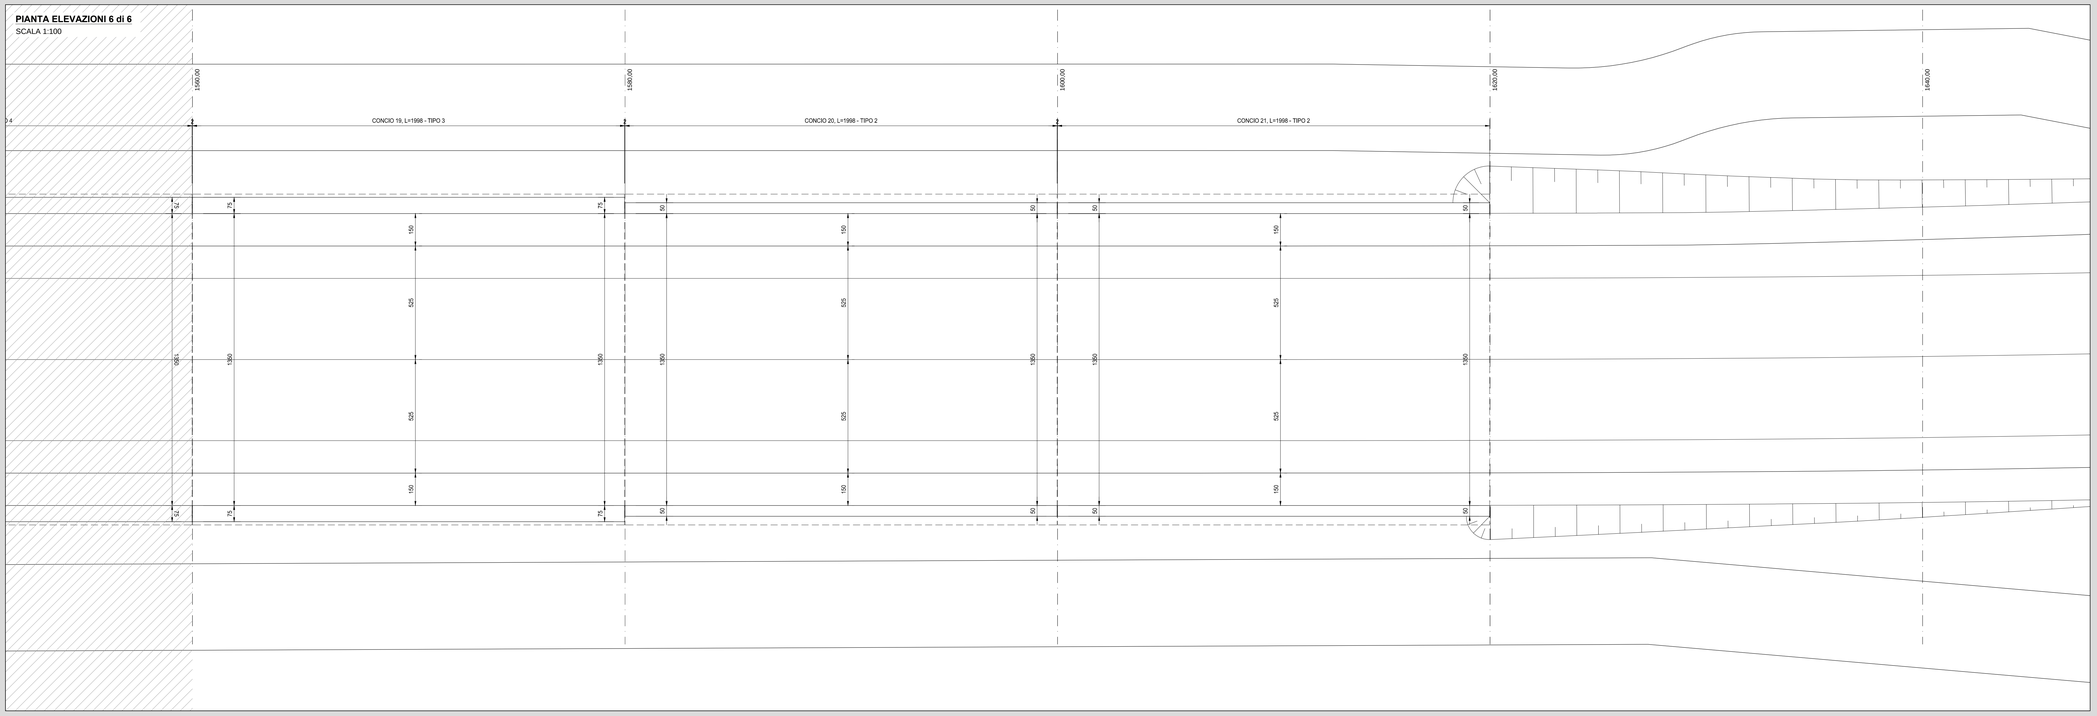

RICHIAMI AD ALTRI ELABORATI

PER LA DEFINIZIONE DELLE CARATTERISTICHE DEI MATERIALI	**T00OS00STRDI01**

ANAS S.p.A.

Direzione Progettazione e Realizzazione Lavori

LAVORI DI COLLEGAMENTO TRA LA S.S.11 A MAGENTA E LA TANGENZIALE OVEST DI MILANO

VARIANTE DI ABBIATEGRASSO E ADEGUAMENTO IN SEDE DEL TRATTO ABBIATEGRASSO-VIGEVANO FINO AL PONTE SUL FIUME TICINO

1° STRALCIO DA MAGENTA A VIGEVANO - TRATTA C

PROGETTO ESECUTIVO

STUDIO CORONA Ing. Renato Viaro Ordine degli Ingg. di Milano n° 4800	Ing. Valerio Bajetti Ordine degli Ingg. di Milano n° A-26011	ING. RENATO DEL PRETE Ing. Renato Del Prete Ordine degli Ingg. di Milano n° 20270	ECOPLAN Arch. Nicoletta Fratino Ordine degli Arch. di Milano n° A-6000	GEO Engineering & Graphics S.r.l. Ing. Gabriele Incecchi Ordine degli Ingg. di Milano n° A-32102
	Prof. Ing. Matteo Ranieri Ordine degli Ingg. di Milano n° 21911	Prof. Ing. Luigi Monteiro Ordine degli Ingg. di Milano n° 21910	Ing. Gioacchino Angarano Ordine degli Ingg. di Milano n° 20850	DOTT. GEOL. DANILO GALLO Dott. Geol. Danilo Gallo Ordine dei Geologi della Lombardia n° 1212

VISTO, IL RESPONSABILE DEL PROCEDIMENTO	INTEGRATORE DELLE PRESTAZIONI SPECIALISTICHE	GEOLOGO	IL COORDINATORE DELLA SICUREZZA IN FASE DI PROGETTAZIONE
Dott. Ing. Giuseppe Danilo MALGERI	Ing. Valerio BAJETTI	Prof. Ing. Luigi MONTERISI	Ing. Gianluca CICIRELLO

IC07

I - PROGETTO STRUTTURALE - MURI DI SOSTEGNO

IC - TRATTA C - OPERA DI SOSTEGNO OS04

SEZIONE LONGITUDINALE, PIANTA FONDAZIONI E PIANTA ELEVAZIONI TAVOLA 06 DI 06

CODICE PROGETTO	NOME FILE	REVISIONE	SCALA:
PROGETTO LO203 LIV. PROG. E N. PROG. 1801	IC07-P00OS04STRDI06_B.dwg CODICE ELAB. P00OS04STRDI06	B	1:100

REV.	DESCRIZIONE	DATA	REDATTO	VERIFICATO	APPROVATO
C					
B	EMISSIONE A SEGUITO DI RAPPORTO INTERMEDIO DI VERIFICA ITCF-C158001-14-ATF-RIA-00001	FEBBRAIO 2019	ING. GIUSEPPE CRISÀ	ING. GAETANO RANIERI	ING. VALERIO BAJETTI
A	EMISSIONE	SETTEMBRE 2018	ARCH. MAURO SASSO	ING. GAETANO RANIERI	ING. VALERIO BAJETTI