




**CONCIO TIPO 1
SEZIONE TRASVERSALE**
SCALA 1:100

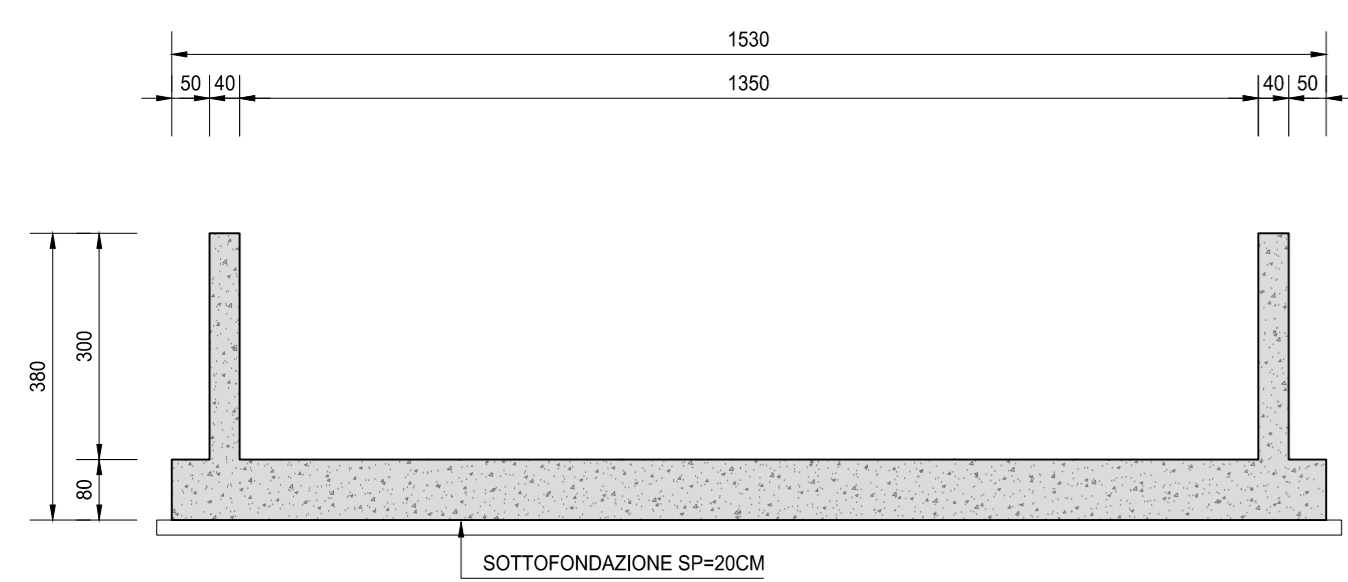


**CONCIO TIPO 1
SEZIONE LONGITUDINALE**
SCALA 1:100

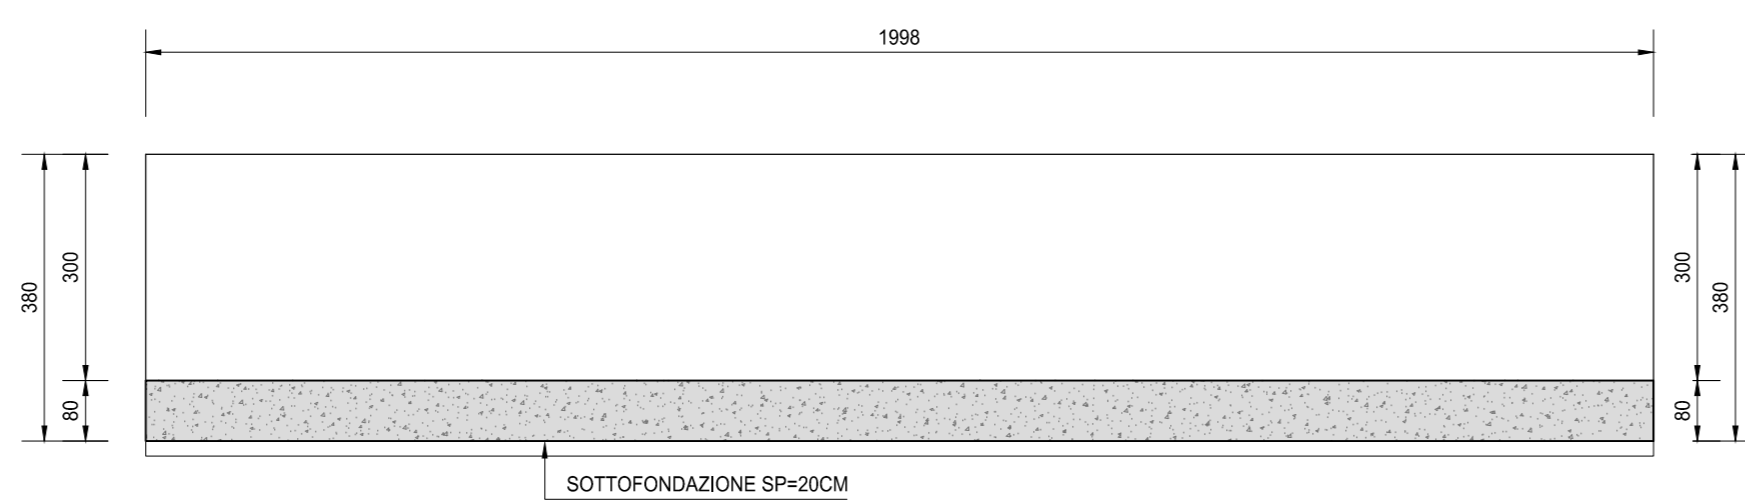


**CONCIO TIPO 1
PIANTA**
SCALA 1:100

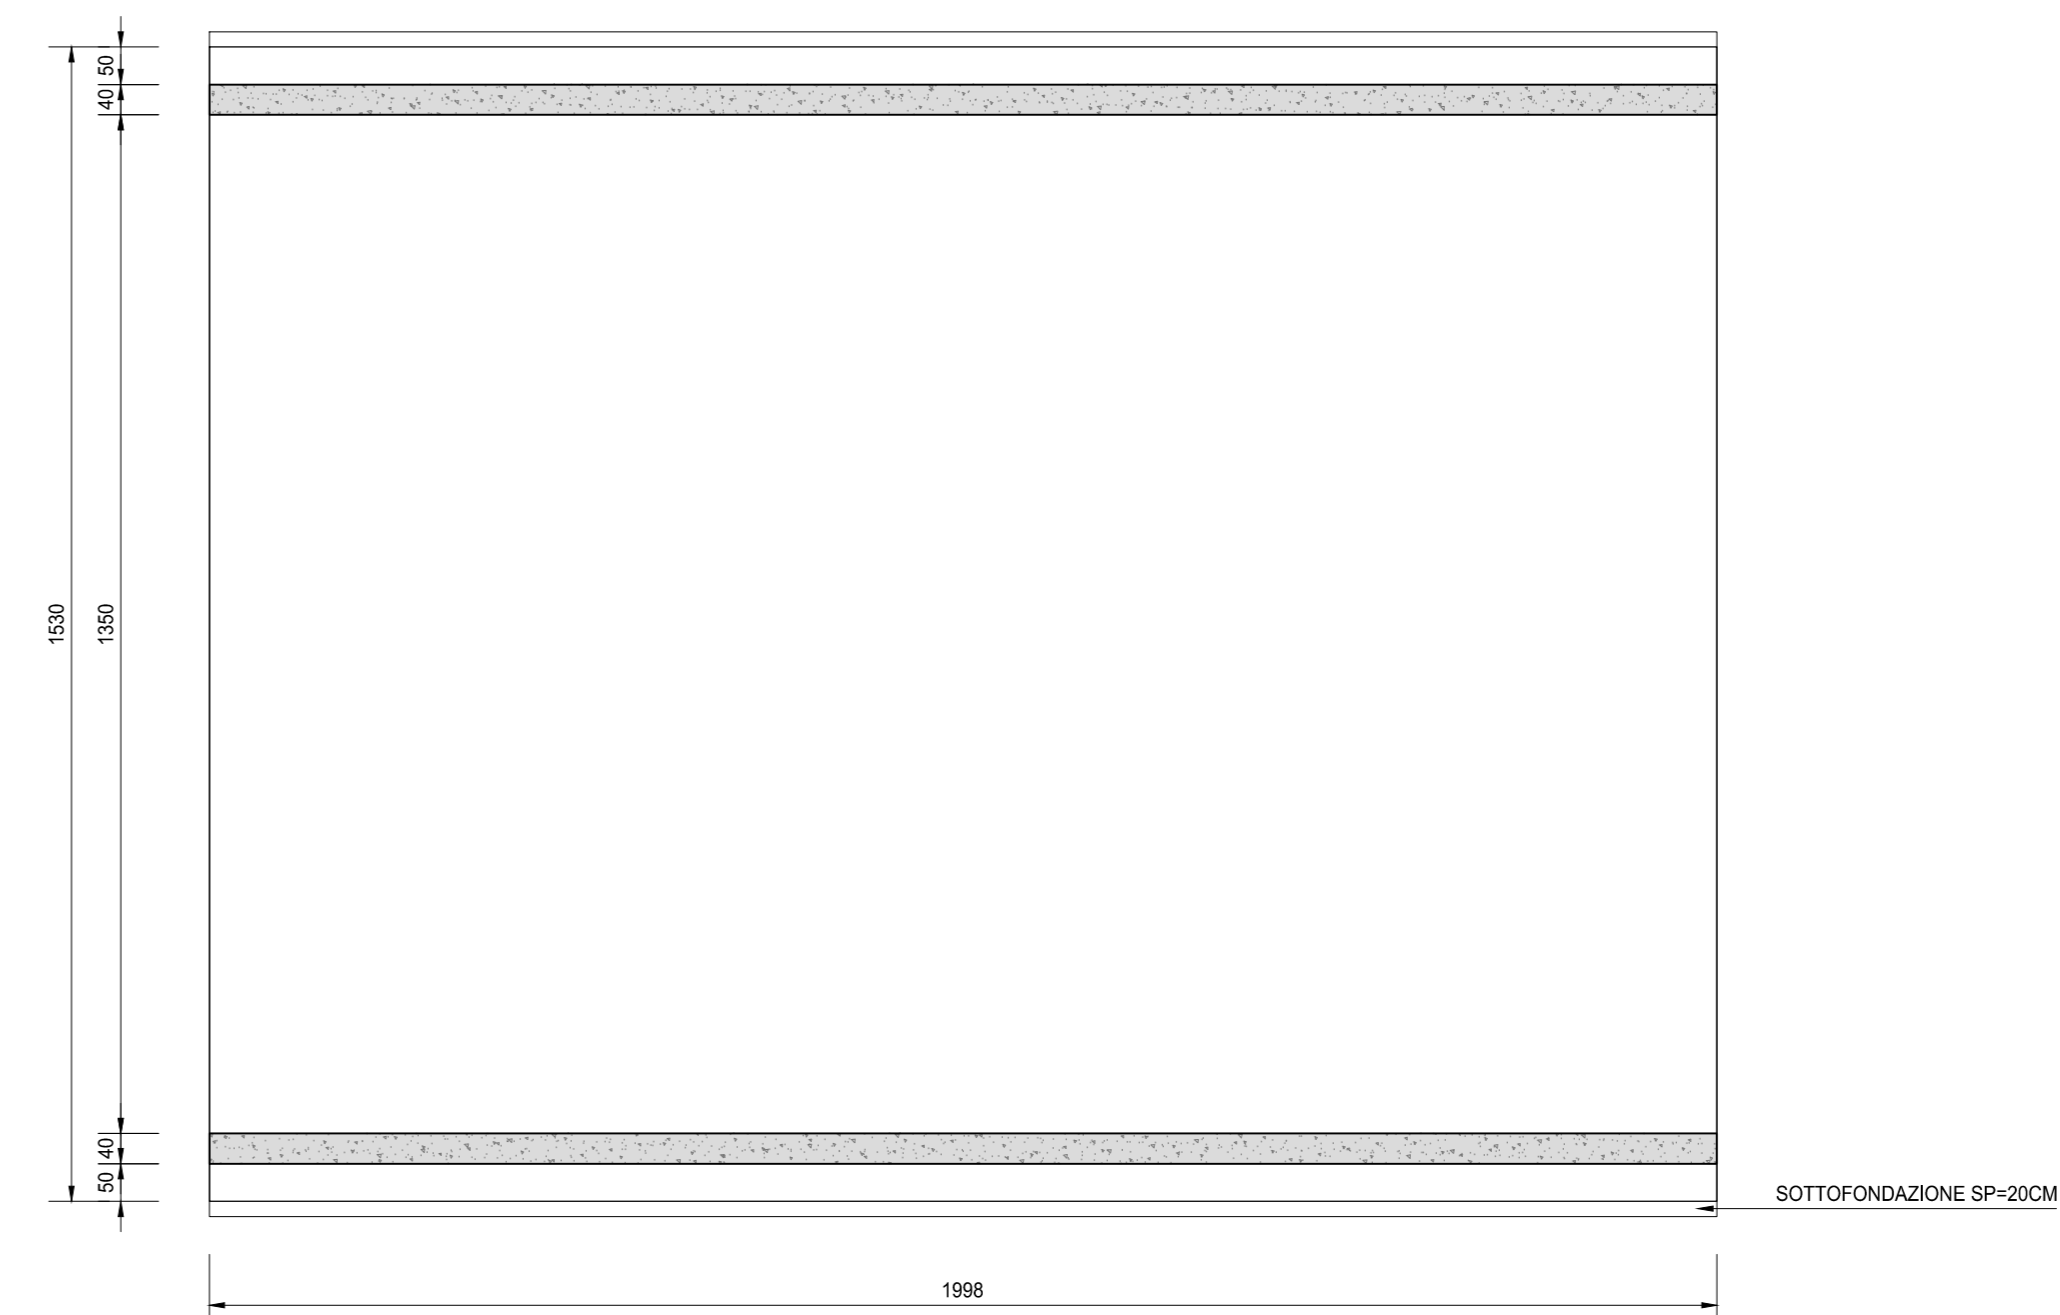


**CONCIO TIPO 2
SEZIONE TRASVERSALE**
SCALA 1:100

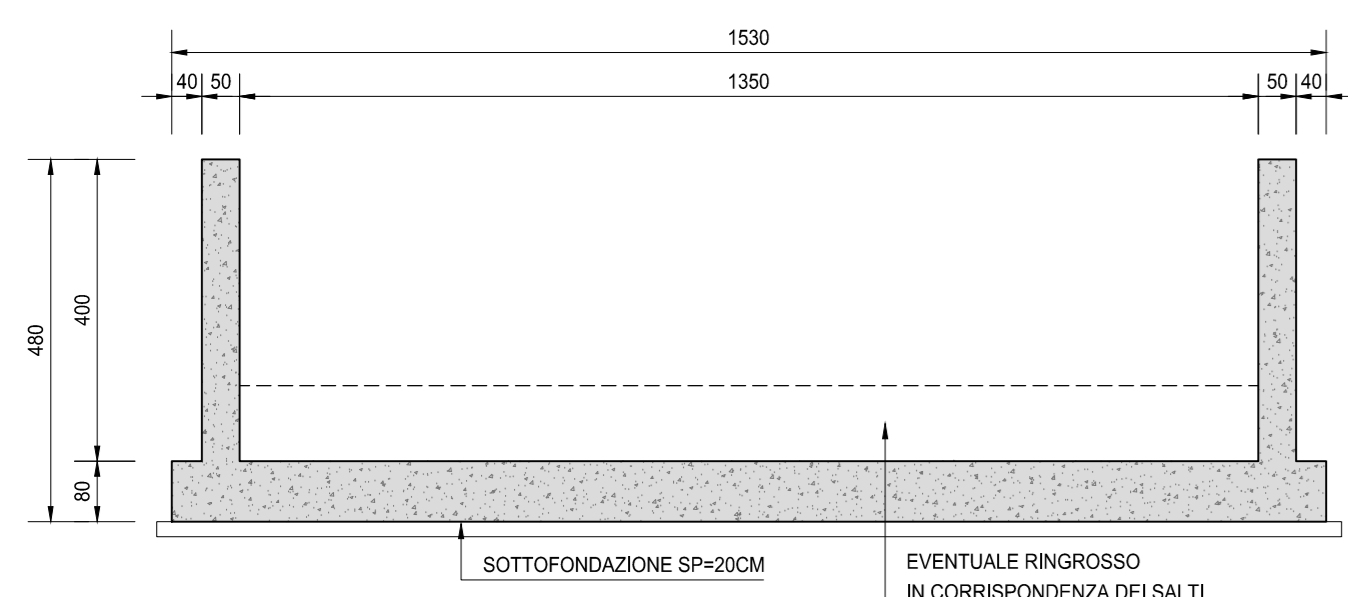


**CONCIO TIPO 2
SEZIONE LONGITUDINALE**
SCALA 1:100

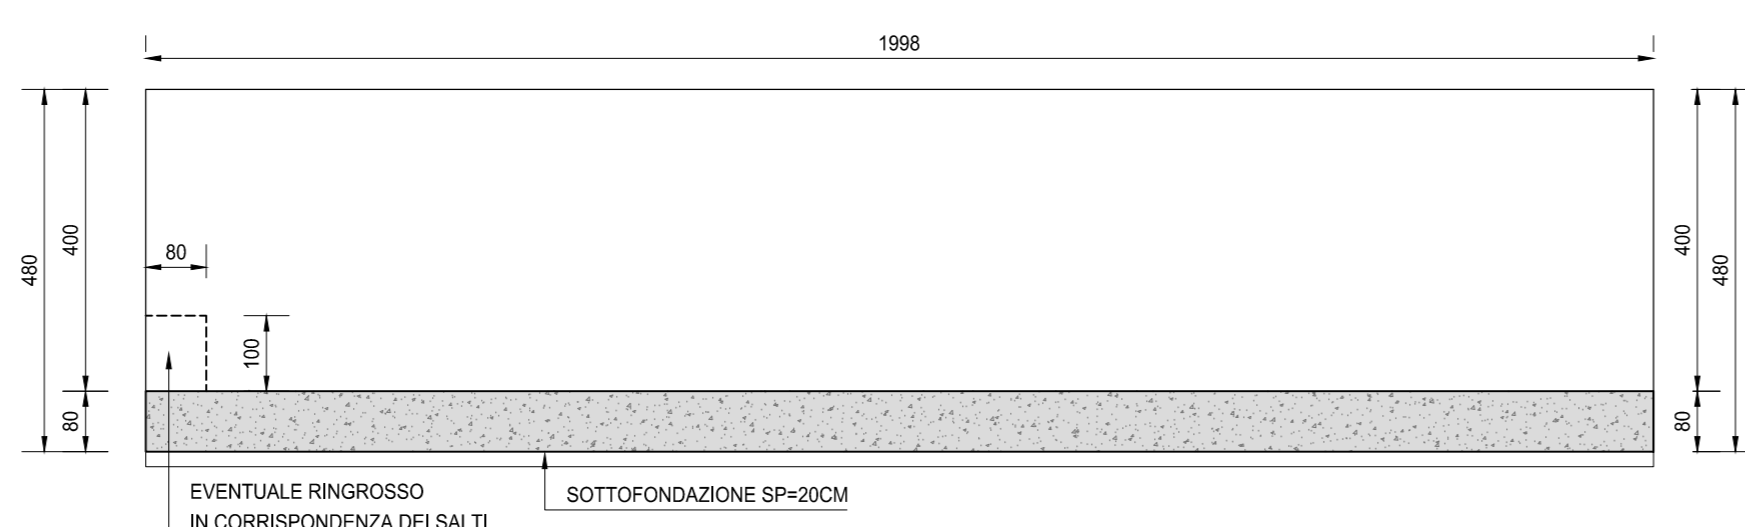


**CONCIO TIPO 2
PIANTA**
SCALA 1:100

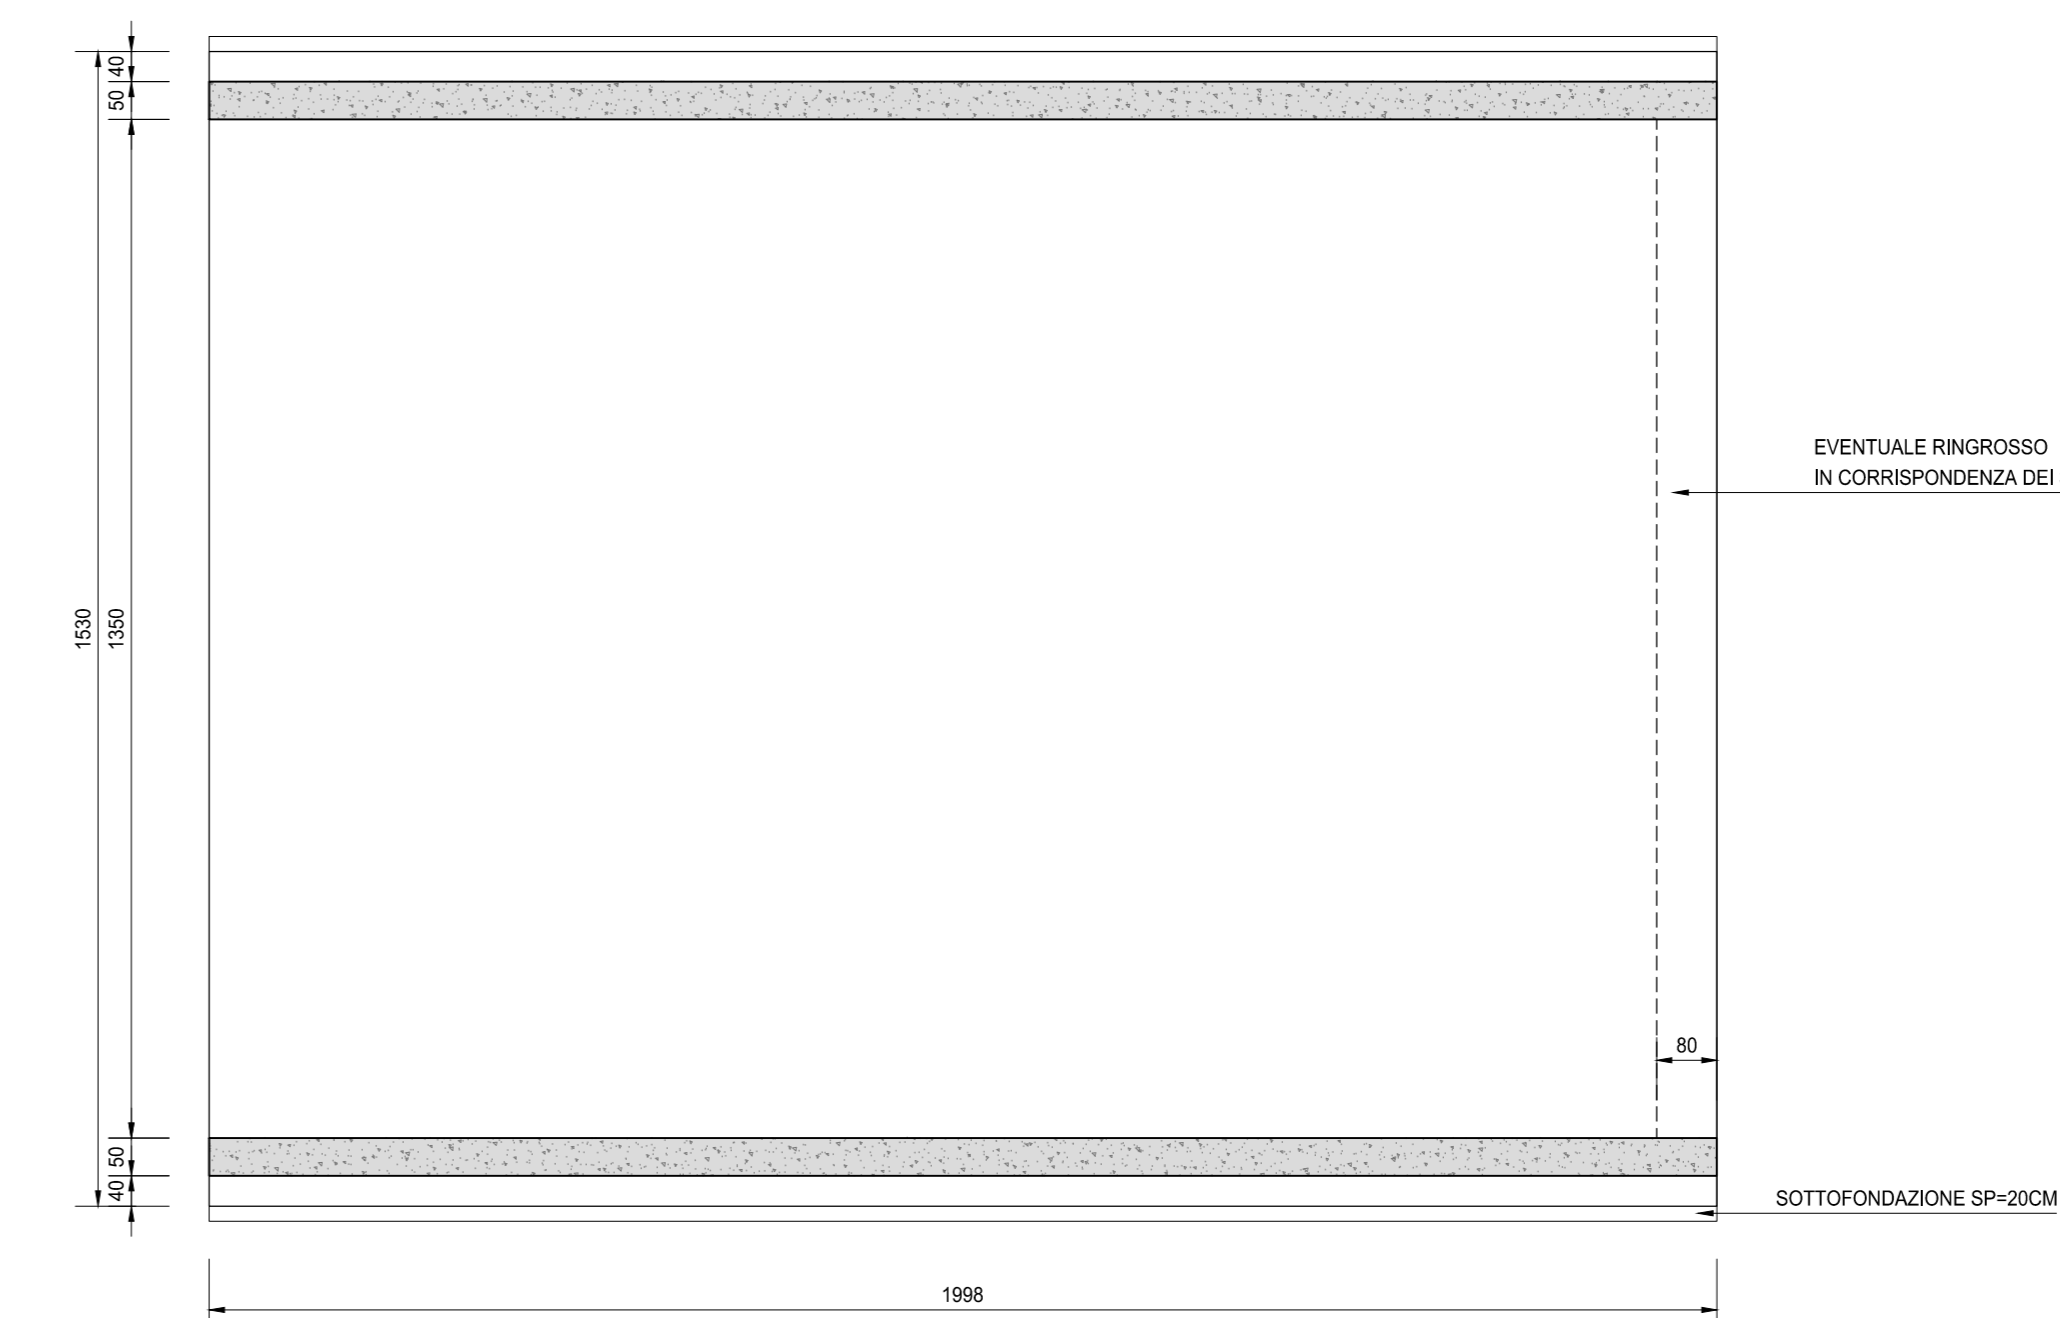


**CONCIO TIPO 3
SEZIONE TRASVERSALE**
SCALA 1:100

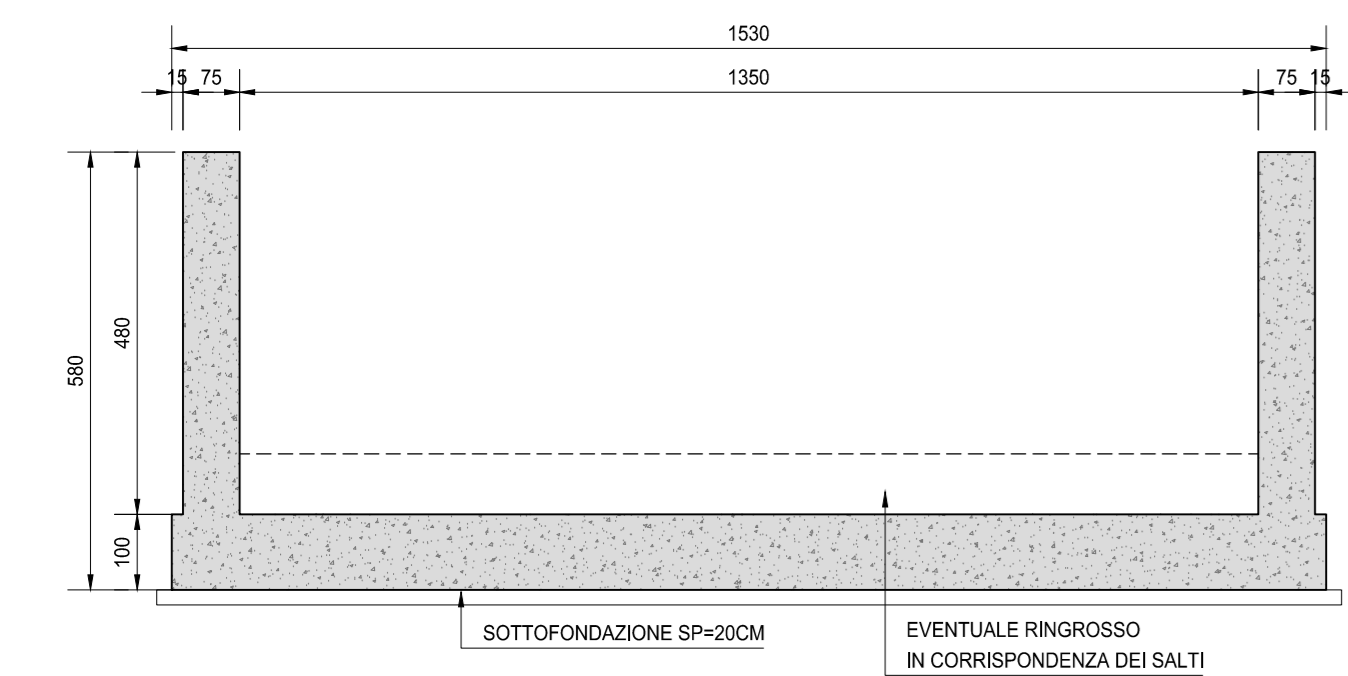


**CONCIO TIPO 3
SEZIONE LONGITUDINALE**
SCALA 1:100

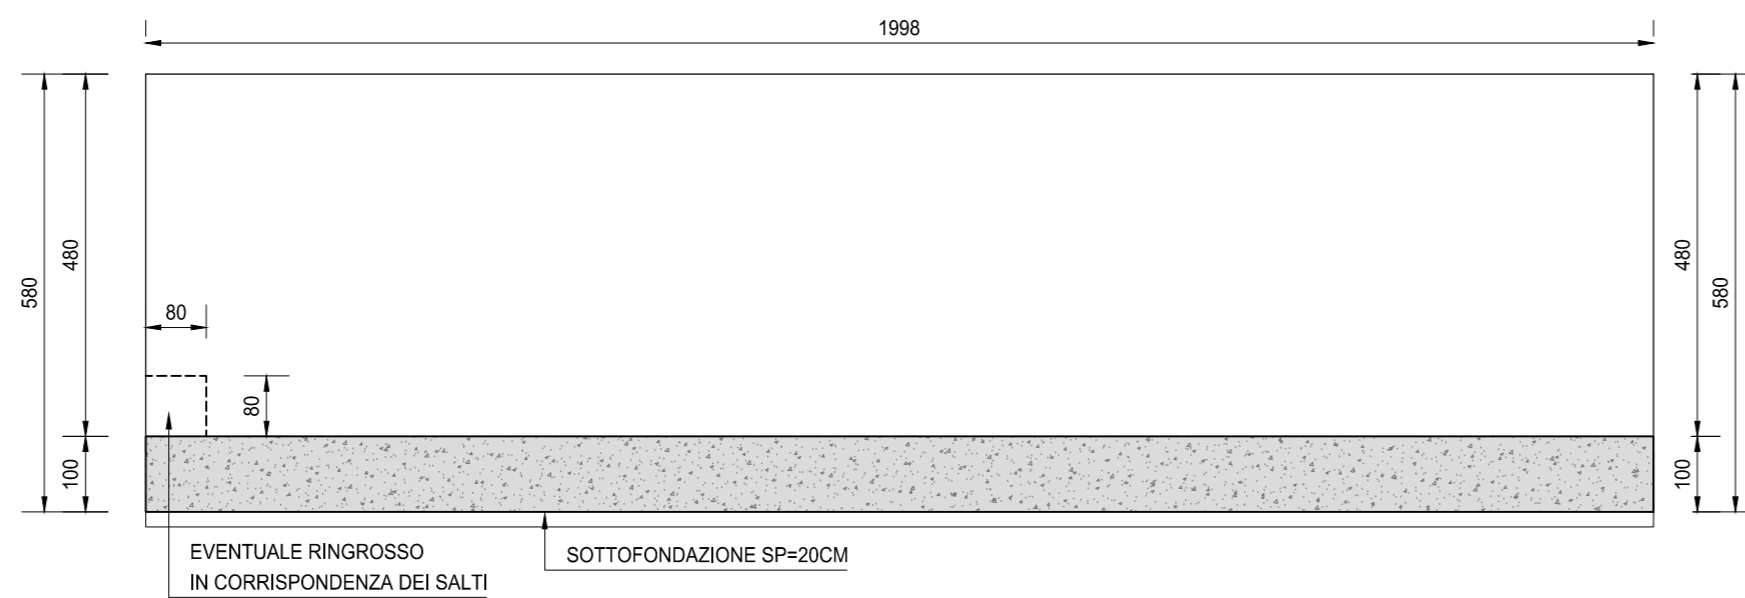


**CONCIO TIPO 3
PIANTA**
SCALA 1:100

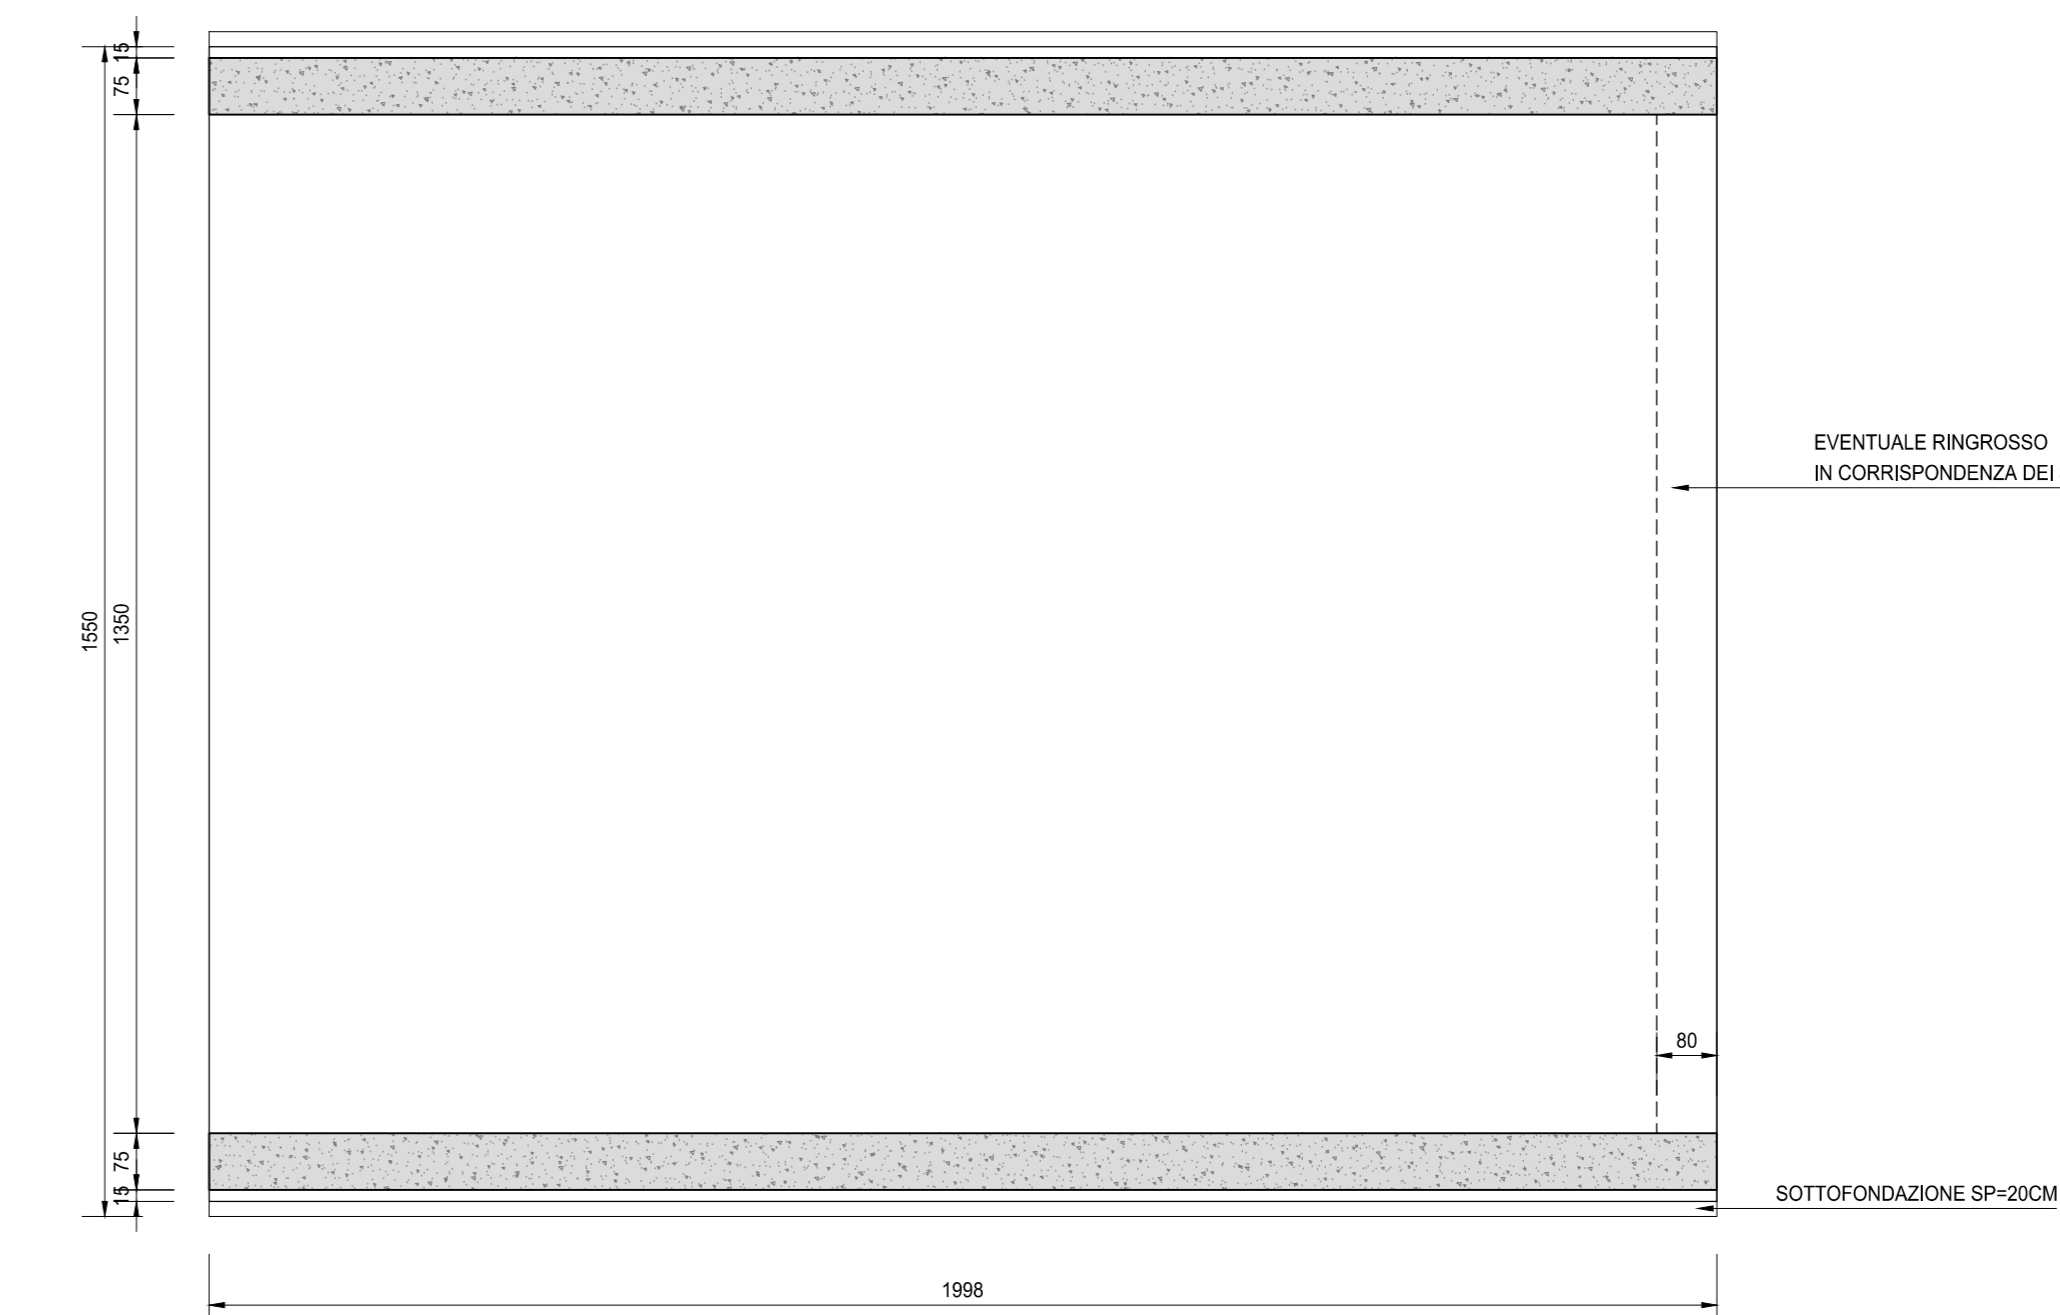


**CONCIO TIPO 4
SEZIONE TRASVERSALE**
SCALA 1:100

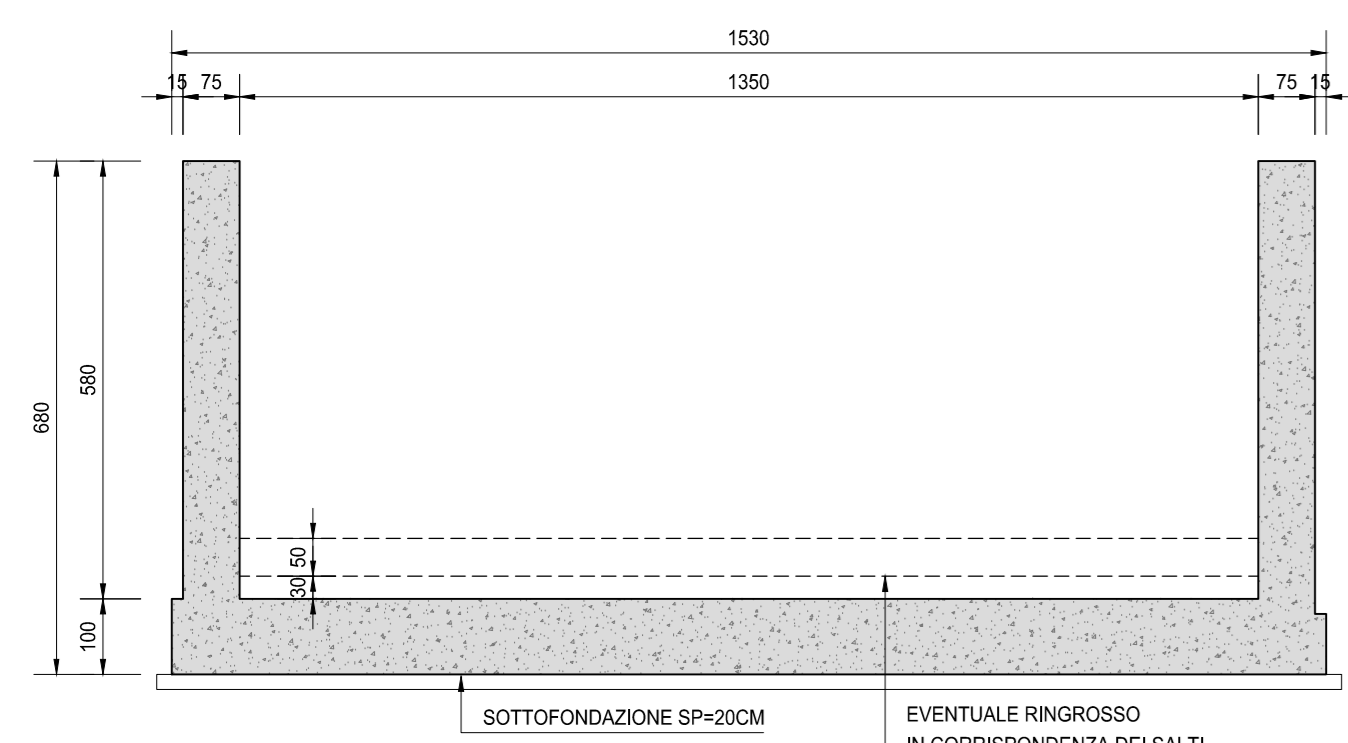

**CONCIO TIPO 4
SEZIONE LONGITUDINALE**
SCALA 1:100

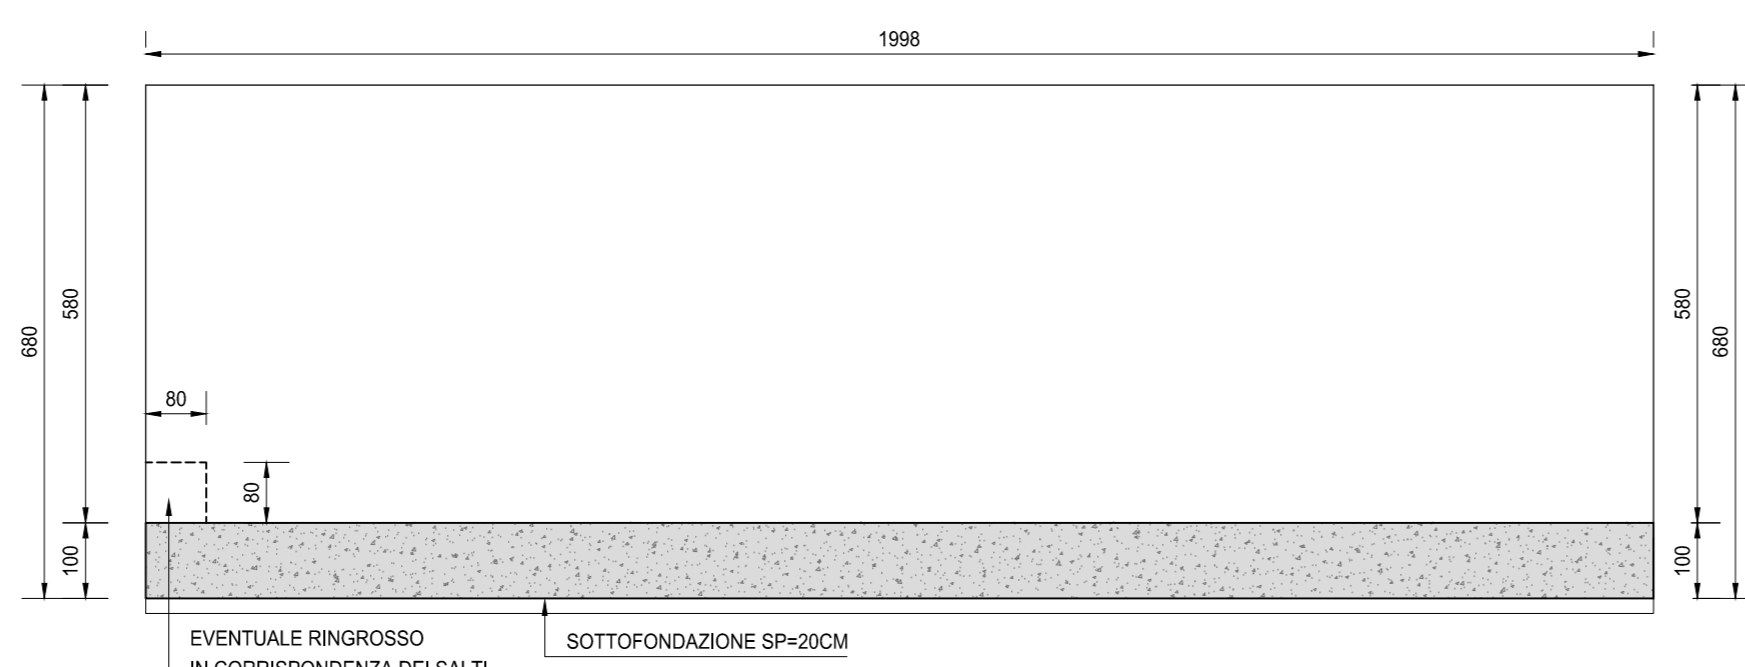

**CONCIO TIPO 4
PIANTA**
SCALA 1:100

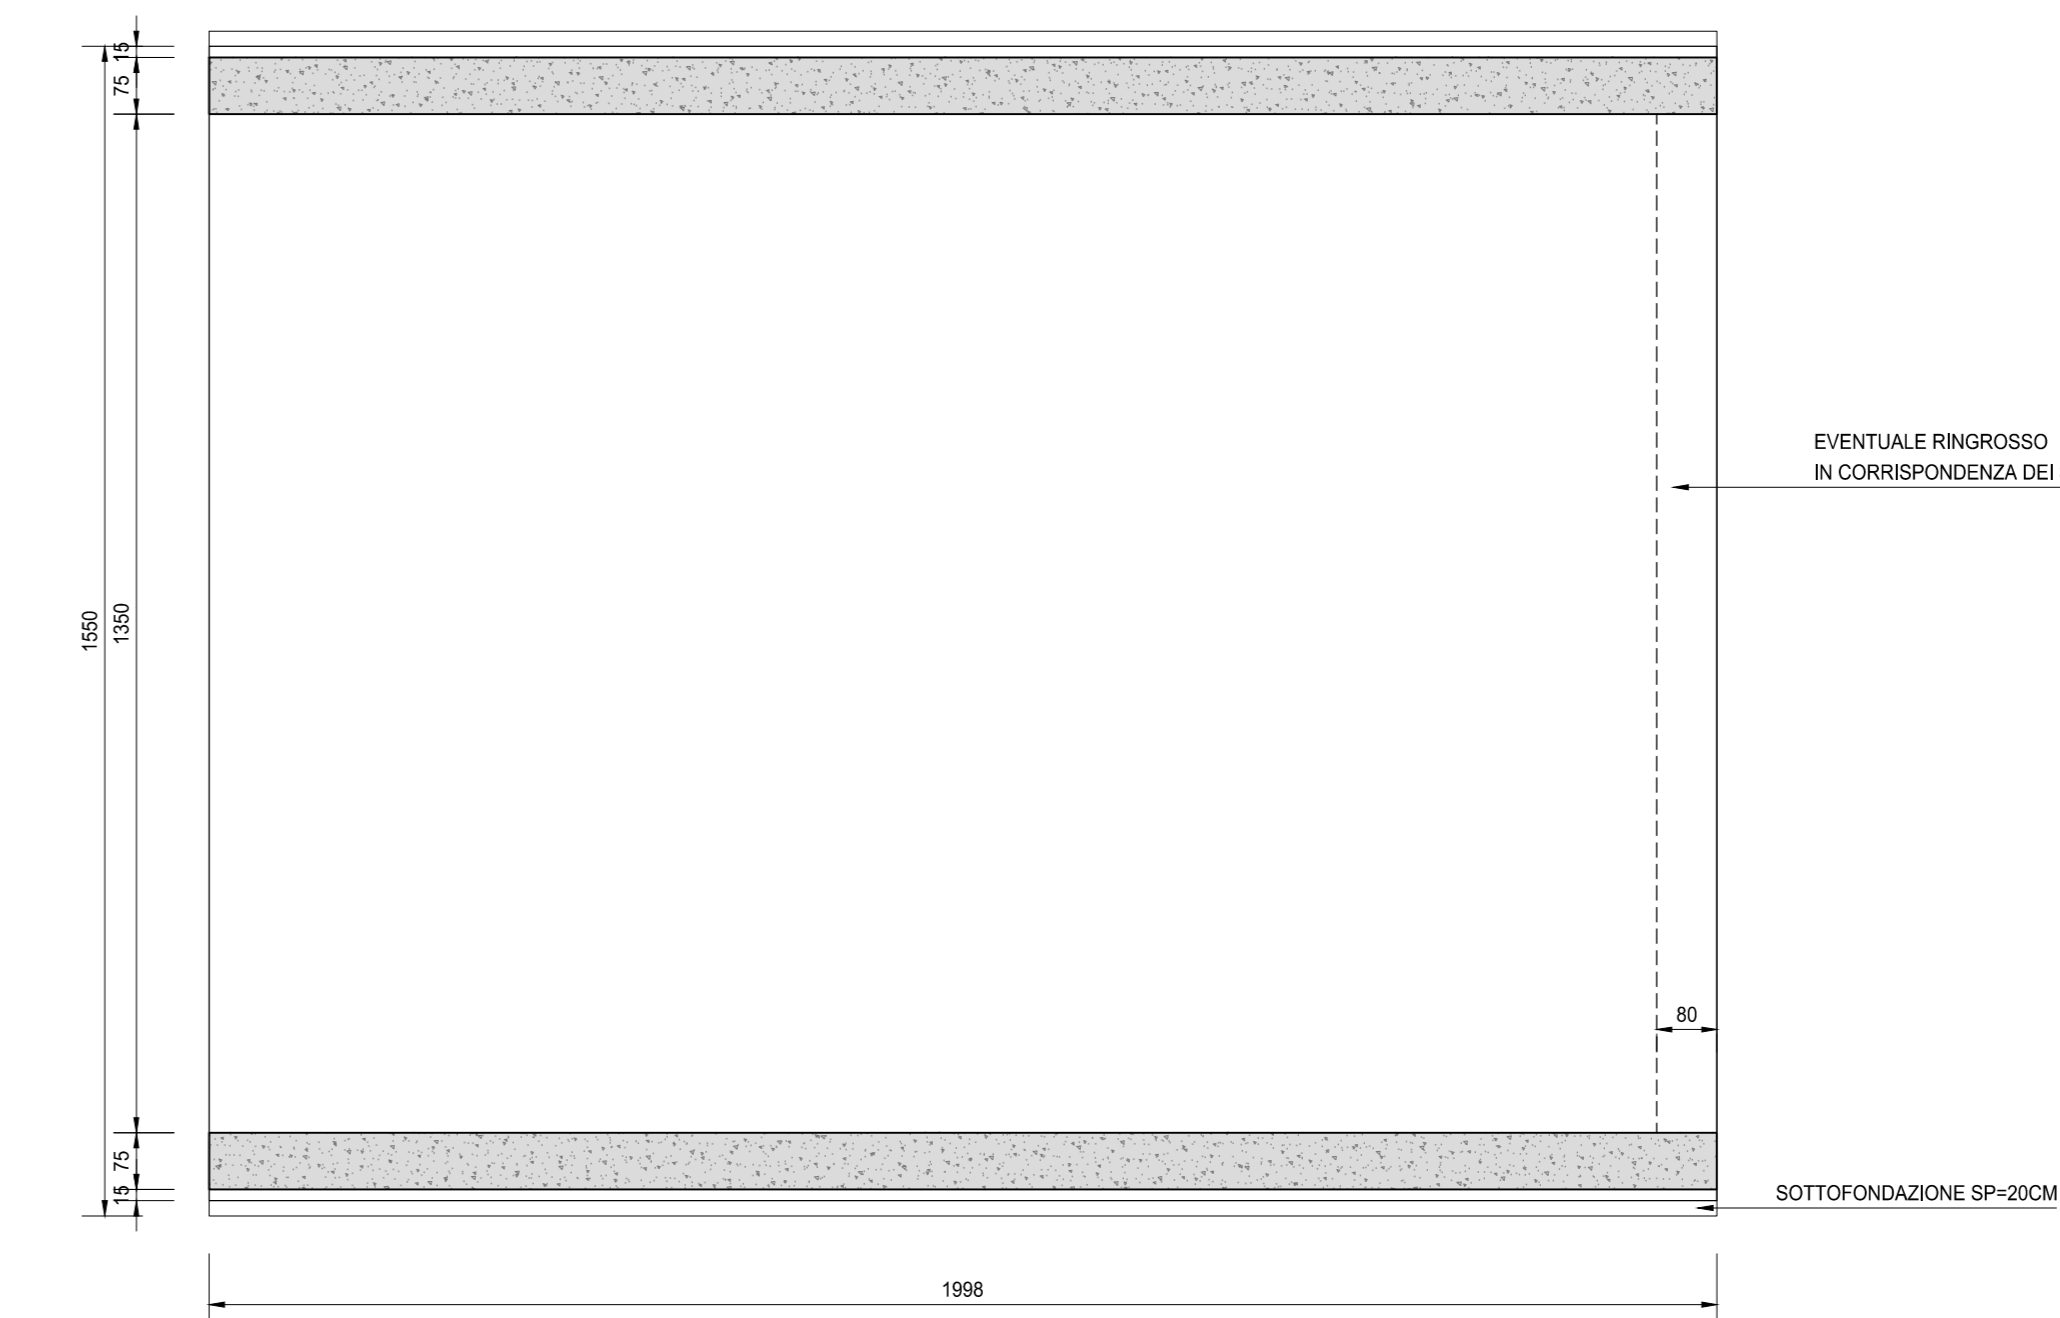

RICHIAMI AD ALTRI ELABORATI
PER LA DEFINIZIONE DELLE CARATTERISTICHE DEI MATERIALI **T00S00STRDI01**

ANAS S.p.A.
Direzione Progettazione e Realizzazione Lavori

LAVORI DI COLLEGAMENTO TRA LA S.S.11 A MAGENTA E LA TANGENZIALE OVEST DI MILANO
VARIANTE DI ABBIATEGRASSO E ADEGUAMENTO IN SEDE DEL TRATTO ABBIATEGRASSO-VIGEVANO FINO AL PONTE SUL FIUME TICINO
1° STRALCIO DA MAGENTA A VIGEVANO - TRATTA C

PROGETTO ESECUTIVO

STUDIO CORONA Ing. Renato Viro Arch. Roberto Viro	UNING G.A.M. Prof. Ing. Marco Saverio Arch. Roberto Viro	SETAC Prof. Ing. Luigi Montershi Arch. Roberto Viro	ARKE Ing. Gianluca Cicirello Arch. Roberto Viro	ECOPLAN Ing. Renato Del Prete Arch. Roberto Viro	GC Ing. Gaetano Ranieri Arch. Roberto Viro
--	---	--	--	---	---

VISTO IL RESPONSABILE DEL PROCEDIMENTO: *Giuseppe Darò MALGERSI*
INTEGRATORE DELLE PRESTAZIONI SPECIALISTICHE: *Valerio BAIETTI*
GEOLOGO: *Luigi Montershi*
IL COORDINATORE DELLA SICUREZZA IN FASE DI PROIEZIONE: *Gianluca CICIRELLO*

IC08
I - PROGETTO STRUTTURALE - MURI DI SOSTEGNO
IC - TRATTA C - OPERA DI SOSTEGNO OS04
CARPENTERIA CONCII - TAVOLA 01 DI 02

PROGETTO: LO203	LIV. PROG.: E	N. PROG.: 1801	NOME FILE: IC08&PU00S04STRCP01_B.dwg	REVISIONE: B	SCALA: 1:100
REV. A	EMMISSIONE	DATA: 2018	REDDITO: ARCHI MAURO SASSI	VERIFICATO: ING. GAETANO RANIERI	APPROVATO: ING. VALERIO BAIETTI