




CONCIO TIPO 5
SEZIONE TRASVERSALE
SCALA 1:100

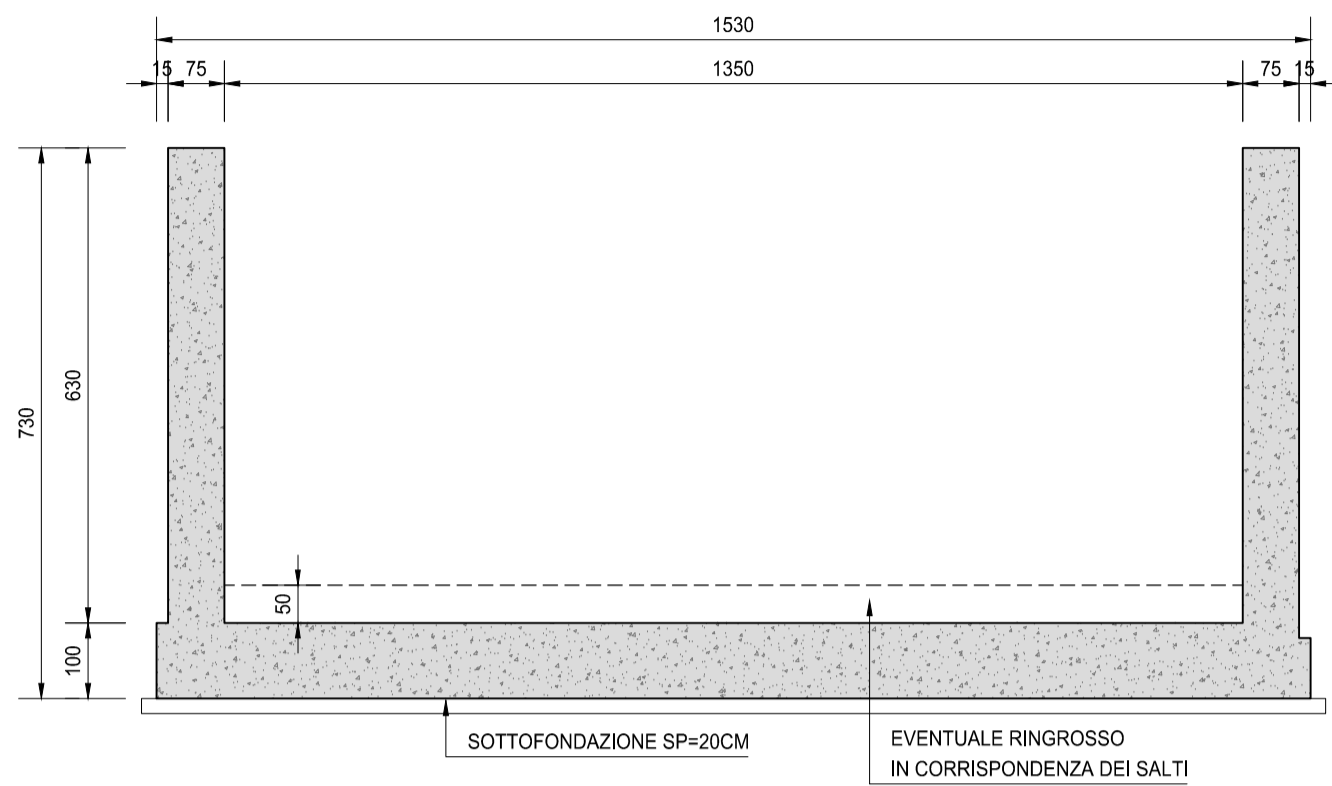


CONCIO TIPO 5
SEZIONE LONGITUDINALE
SCALA 1:100

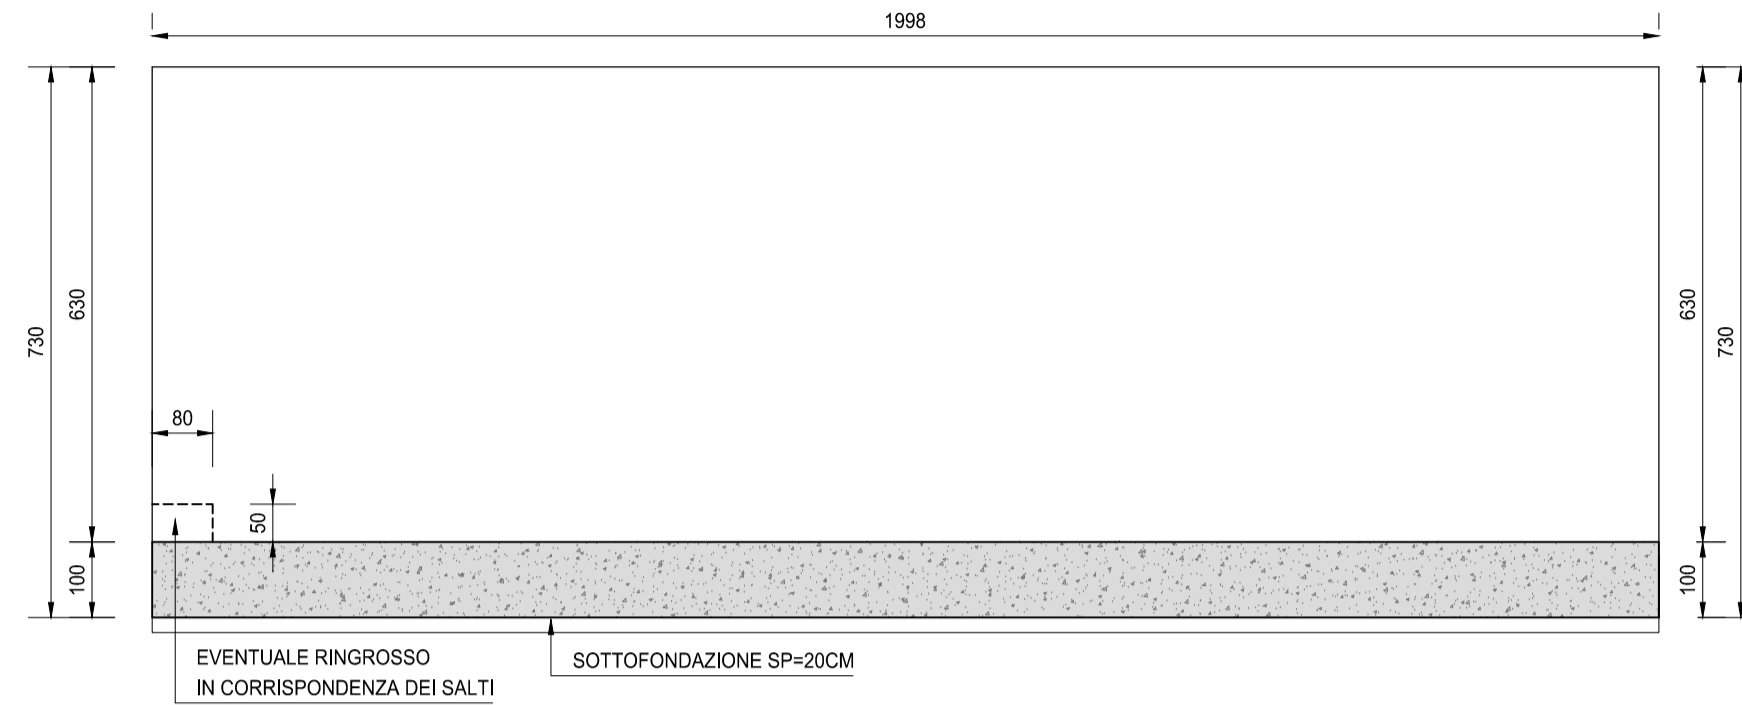


CONCIO TIPO 5
PIANTA
SCALA 1:100

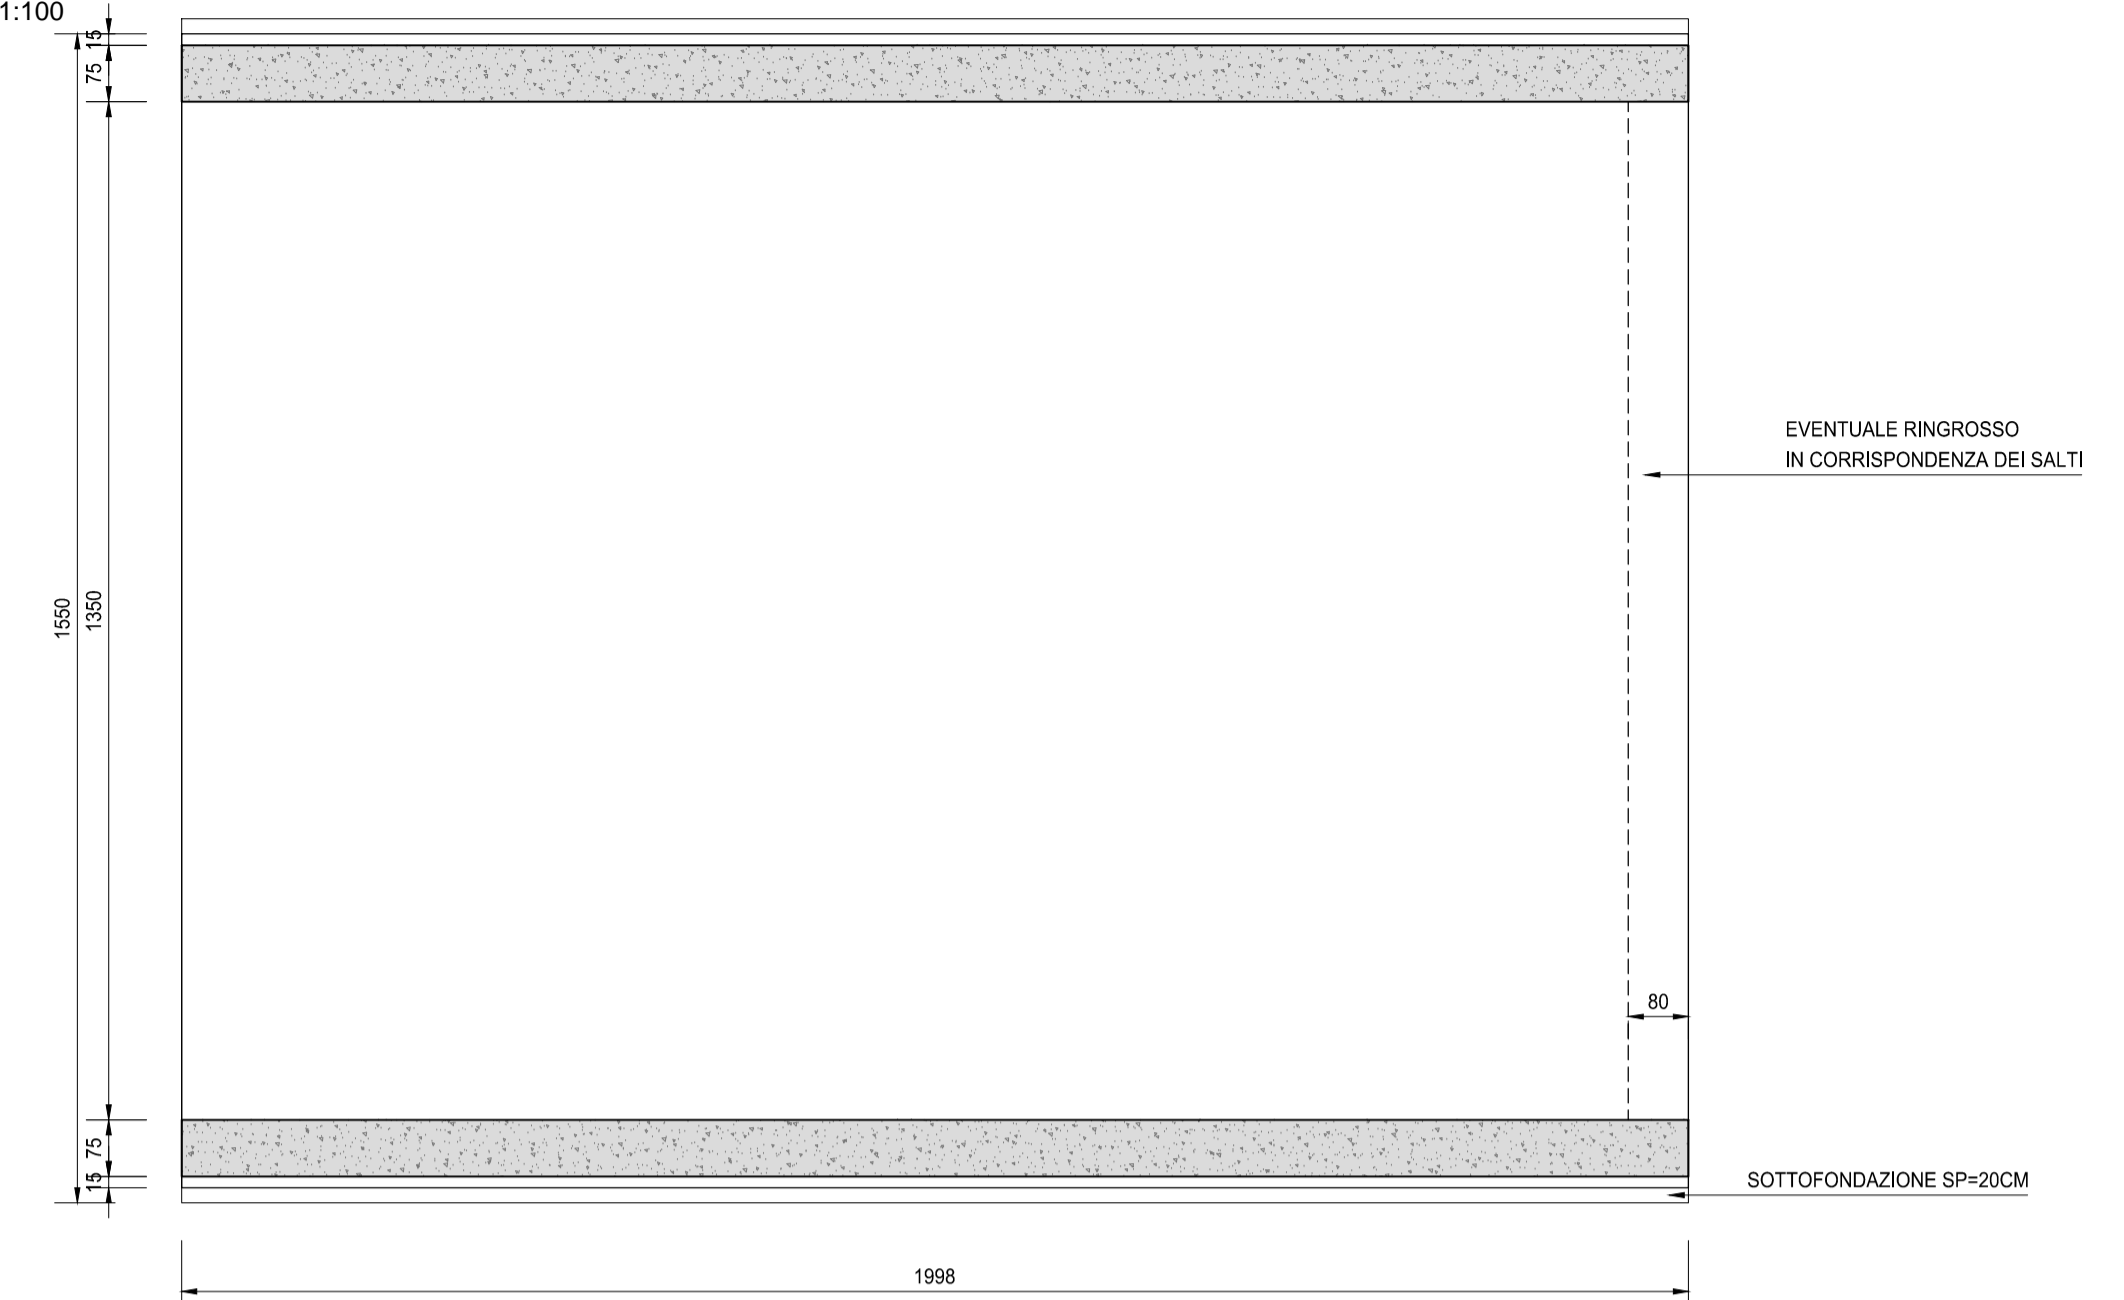

CONCIO TIPO 6
SEZIONE TRASVERSALE
SCALA 1:100

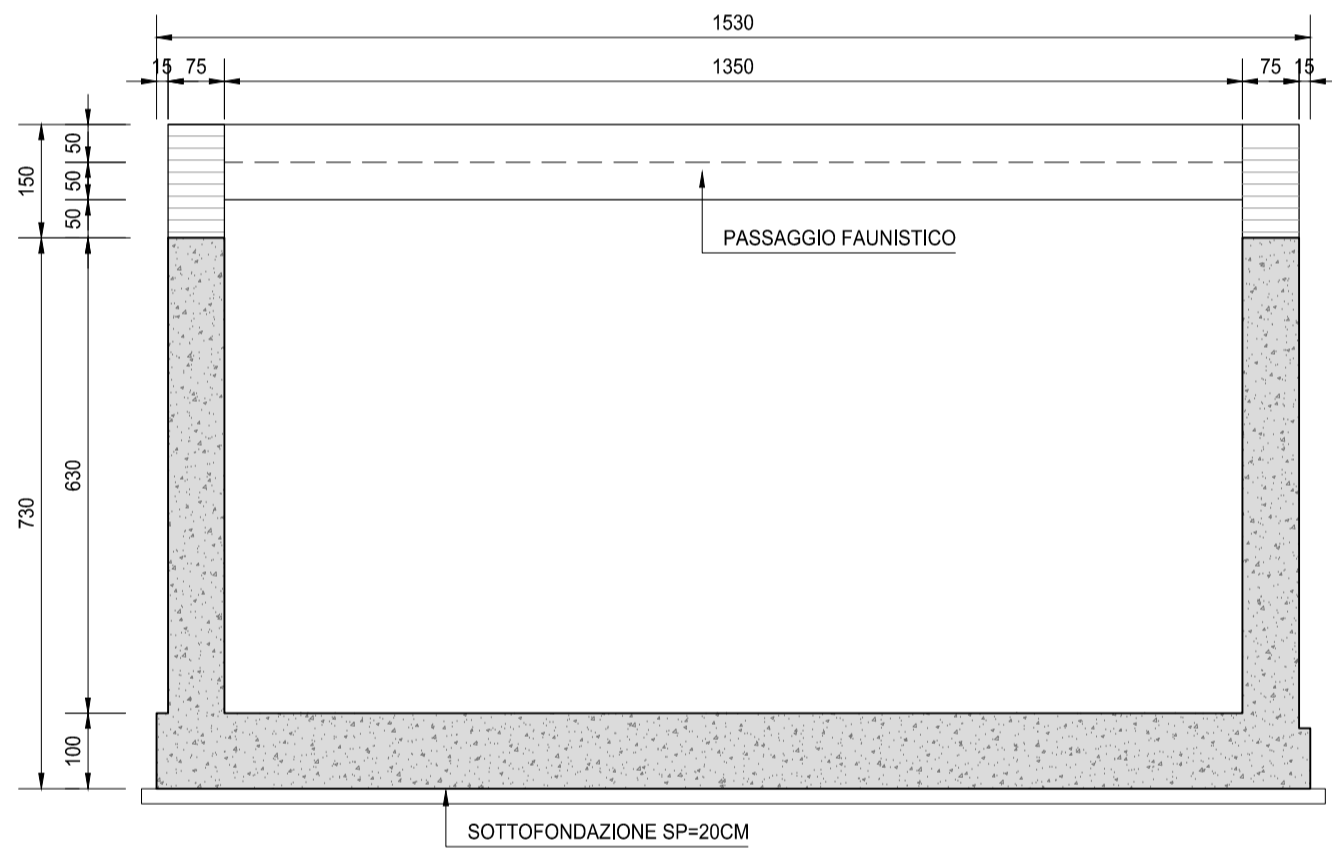


CONCIO TIPO 6
SEZIONE LONGITUDINALE
SCALA 1:100

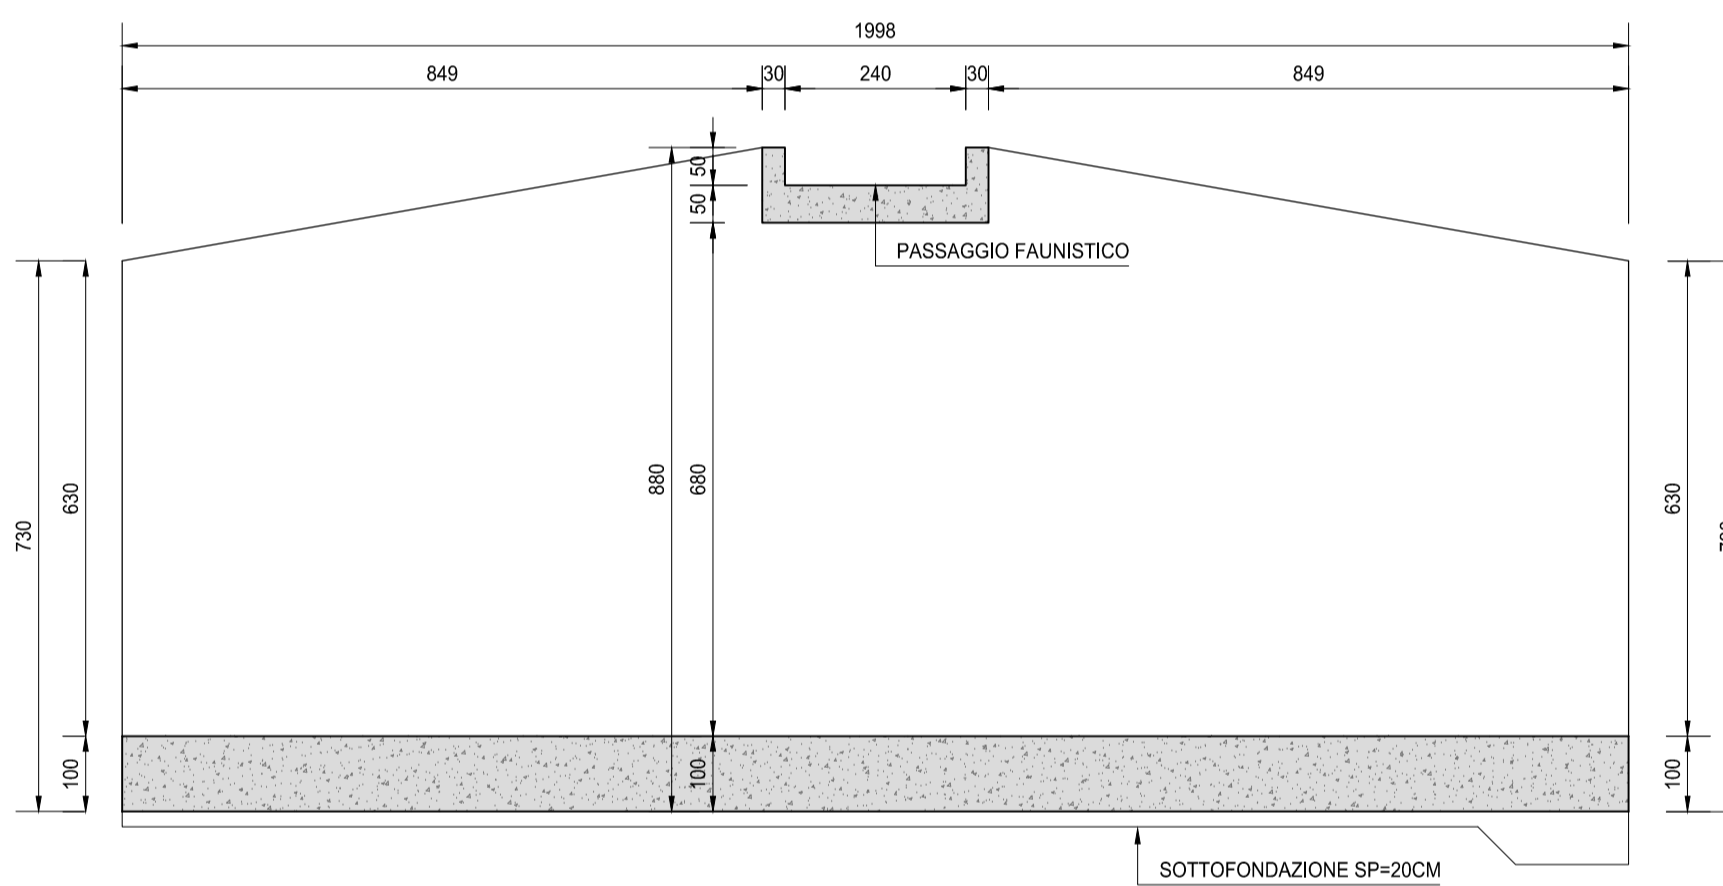

CONCIO TIPO 6
PIANTA
SCALA 1:100



CONCIO TIPO 6
CISTA DALL'ALTO
SCALA 1:100

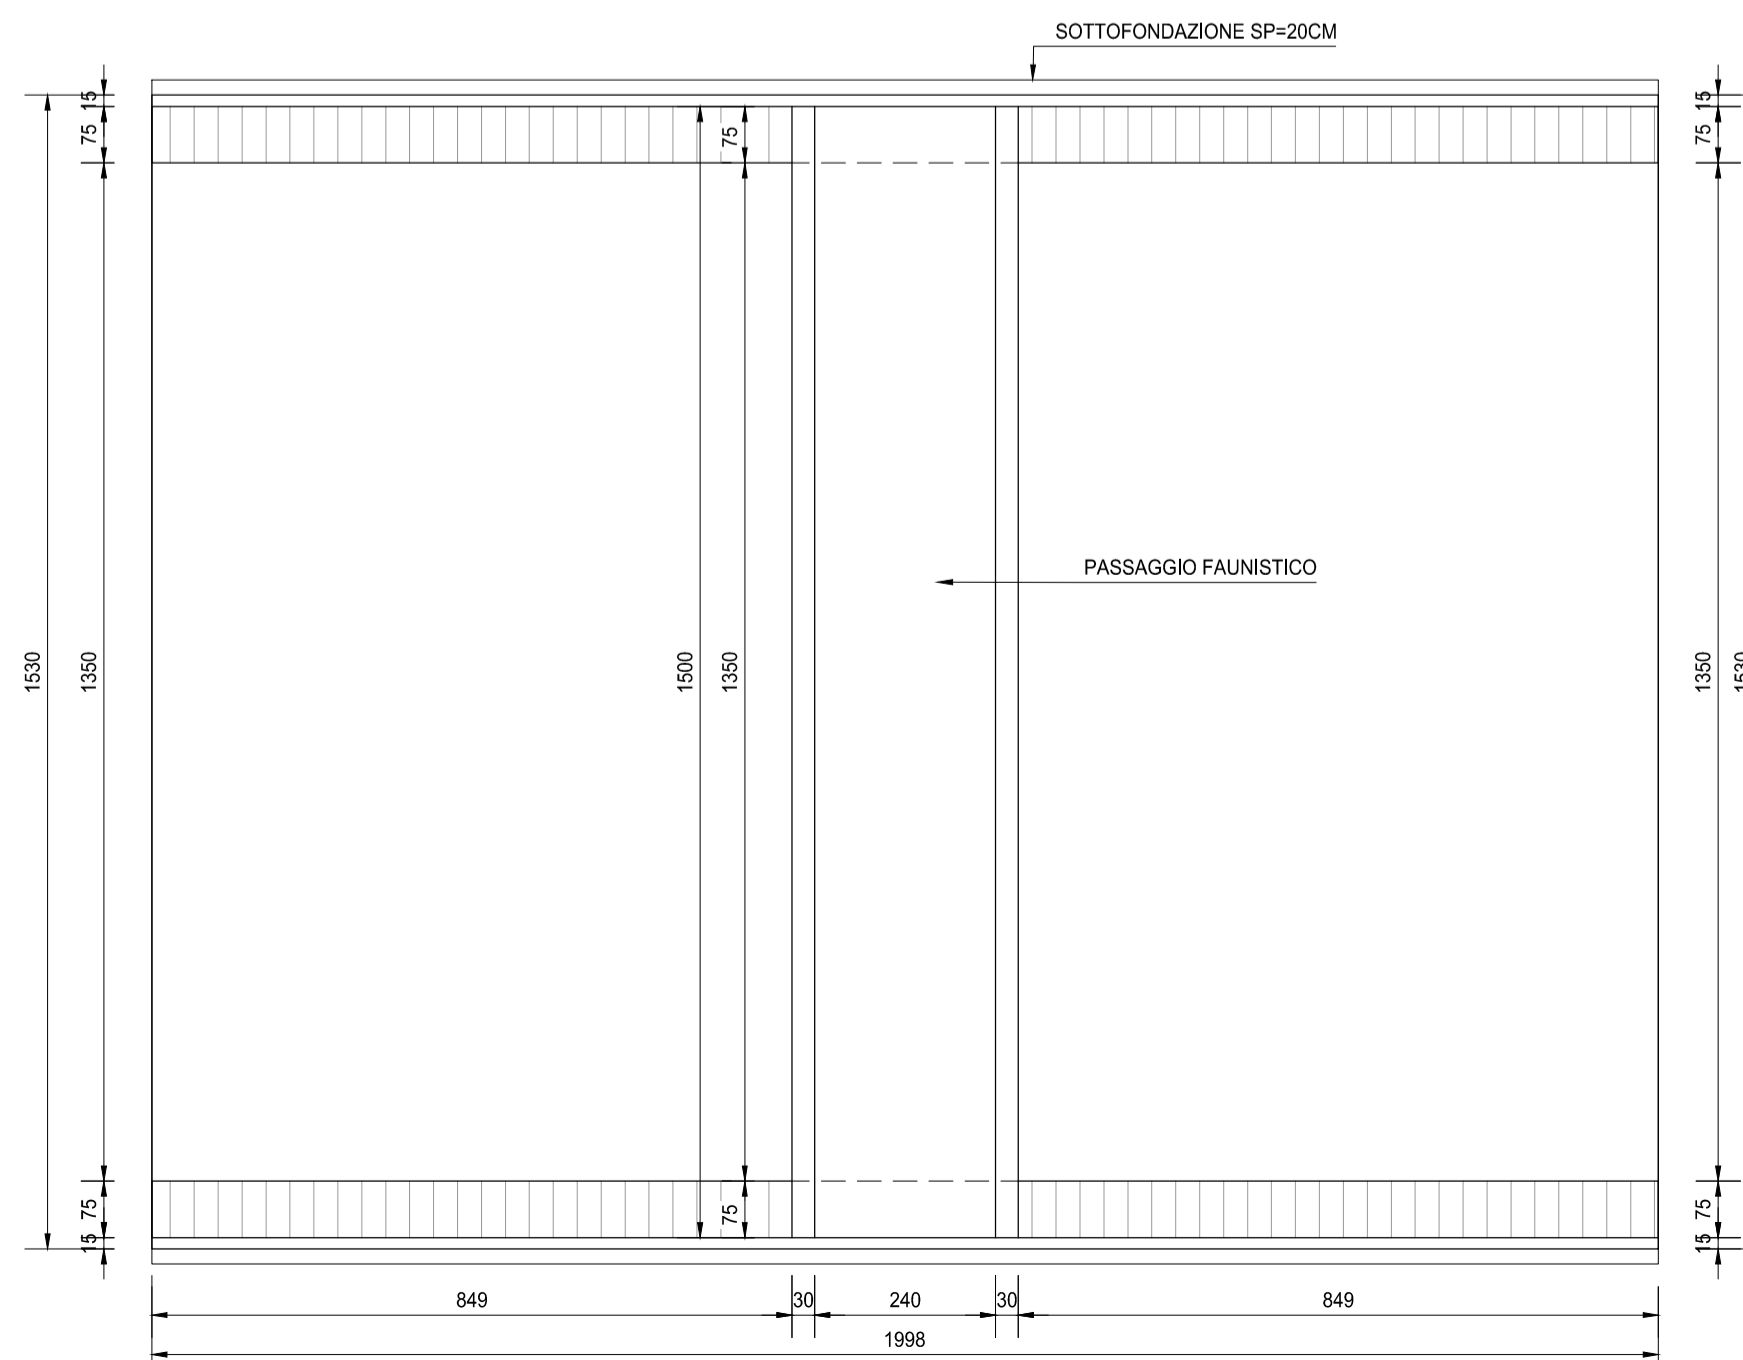

RICHIAMI AD ALTRI ELABORATI	
PER LA DEFINIZIONE DELLE CARATTERISTICHE DEI MATERIALI	T00S00STRDI01

ANAS S.p.A.
Direzione Progettazione e Realizzazione Lavori

LAVORI DI COLLEGAMENTO TRA LA S.S.11 A MAGENTA E LA TANGENZIALE OVEST DI MILANO
VARIANTE DI ABBIEGRASSO E ADEGUAMENTO IN SEDE DEL TRATTO ABBIEGRASSO-VIGEVANO FINO AL PONTE SUL FIUME TICINO
1° STRALCIO DA MAGENTA A VIGEVANO - TRATTA C

PROGETTO ESECUTIVO

STUDIO CORONA	ING. RENATO DEL PRETE	ECOPLAN	EG
Ing. Valerio Bajetti Ordine Ingeg. 4 Rovato (PS) 07/08/2011	Ing. Renato Del Prete Ordine Ingeg. 4 Bari (BA) 06/03/2011	Arch. Nicoletta Fratini Ordine Arch. 4 Torino (TO) 07/08/2011	Ing. Gabriele Inocenti Ordine Ingeg. 4 Rovato (PS) 07/08/2011
Ing. Renato Vaira Ordine Ingeg. 4 Torino (TO) 07/08/2011	UNING Società specializzata GA&M	SETAC Società specializzata Trasporti Ambientali Costruzioni	ARKE' INGEGNERIA S.r.l.
Prof. Ing. Matteo Ranieri Ordine Ingeg. 4 Bari (BA) 06/03/2011	Prof. Ing. Luigi Monterisi Ordine Ingeg. 4 Bari (BA) 06/03/2011	Ing. Gioacchino Angarano Ordine Ingeg. 4 Bari (BA) 06/03/2011	DOTT. GEOL. DANILLO GALLO
VISTO: IL RESPONSABILE DEL PROCEDIMENTO Dott. Ing. Giuseppe Danilo MALGERI	INTEGRATORE DELLE PRESTAZIONI SPECIALISTICHE Ing. Valerio BAJETTI	GEOLOGO Prof. Ing. Geol. Luigi MONTERISI	IL COORDINATORE DELLA SICUREZZA IN FASE DI PROGETTAZIONE Ing. Gianluca CICCHELLO

IC08.1		I - PROGETTO STRUTTURALE - MURI DI SOSTEGNO	
		IC - TRATTA C - OPERA DI SOSTEGNO OS04	
		CARPENTERIA CONCI - TAVOLA 02 DI 02	
CODICE PROGETTO	NOME FILE	REVISIONE	SCALA:
PROGETTO: LN. PROG. N. PROG.	IC08.1-P00OS04STRCP02_A.dwg		
LO203 E 1801	CODICE ELAB. P00OS04STRCP02	A	1:100
C			
B			
A	EMISSIONE A SEGUITO DI RAPPORTO INTERMEDIO DI VERIFICA ITCF-C186001-14-ATF-RA-00001	FEBBRAIO 2019	ING. GIUSEPPE CRISA ING. GAETANO RANIERI ING. VALERIO BAJETTI
REV.	DESCRIZIONE	DATA	REDATTO VERIFICATO APPROVATO